
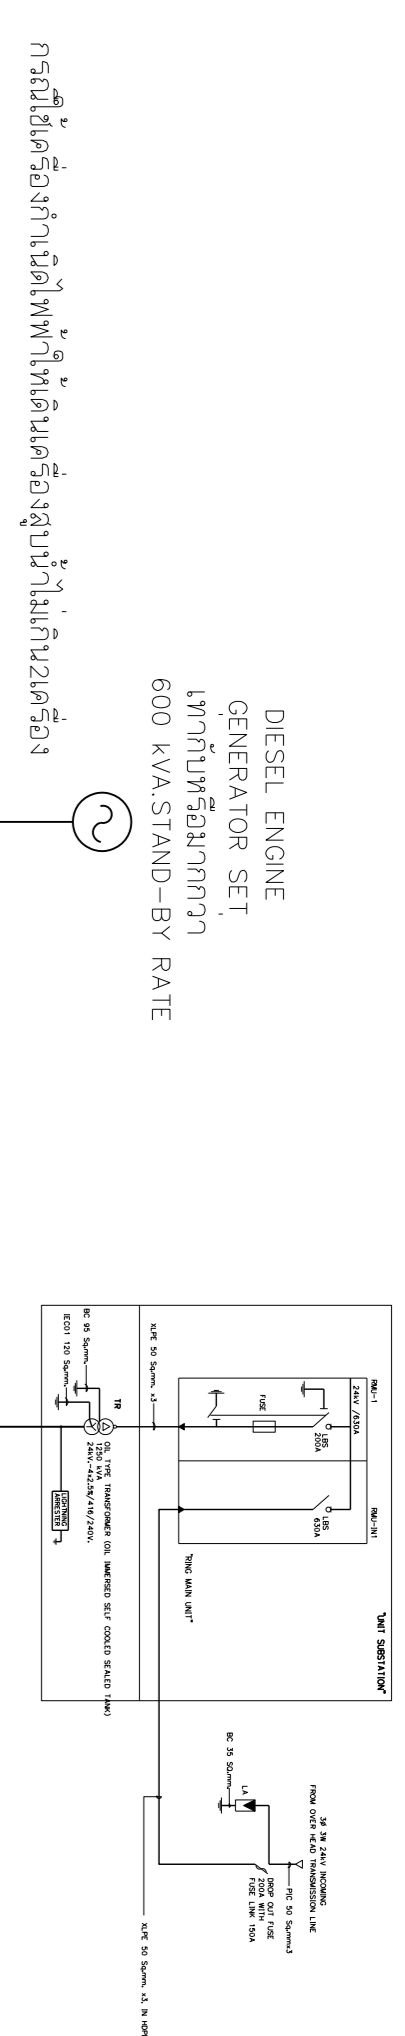


DESIGN	/	/
DRAFT	/	/
CHECKED	/	/

FIELD BOOK NO.	
PROFILE	ALIGNMENT

SURVEY	/	/
DRAWN	/	/
CHECKED	/	/

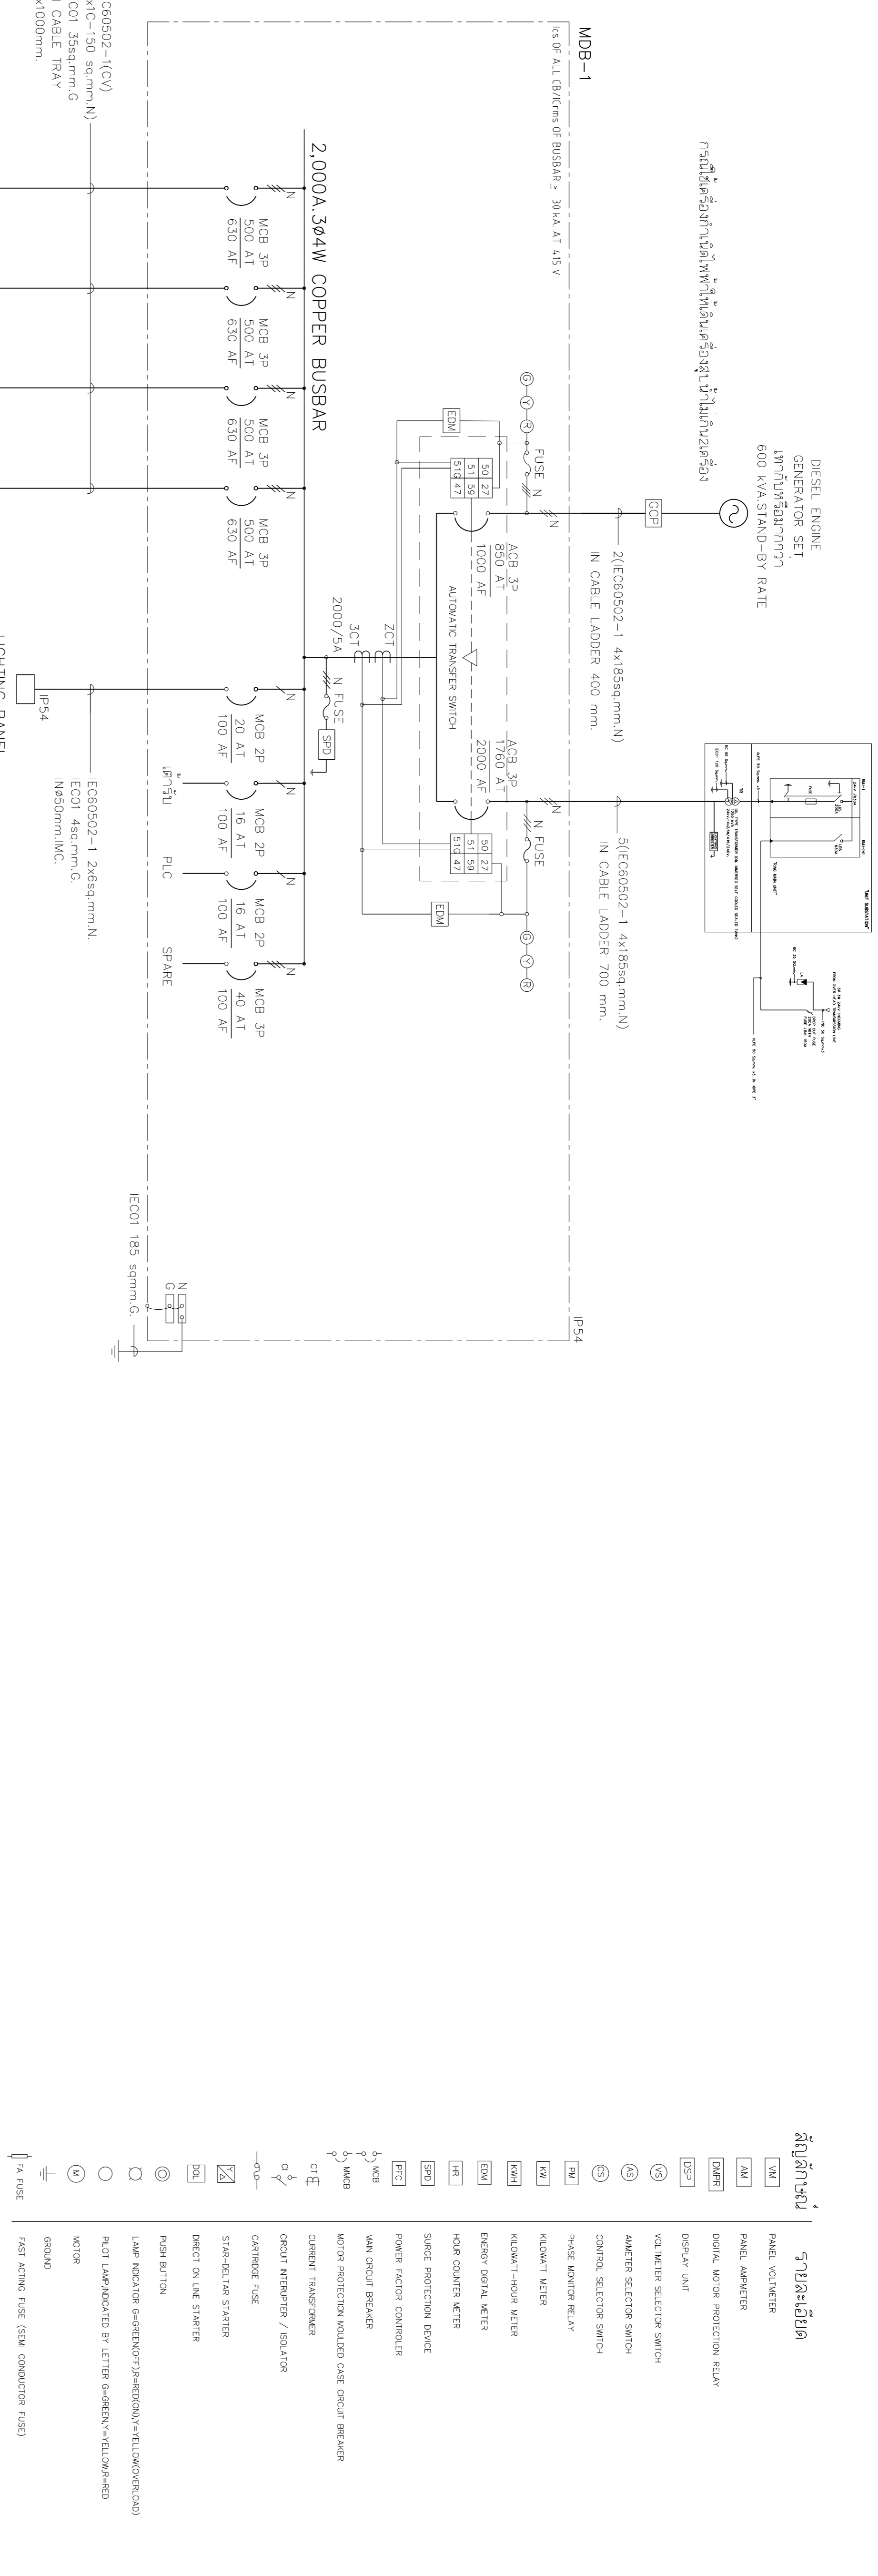

MDB, MCP 1 to 5 SINGLE LINE DIAGRAM

REV. NO.	DESCRIPTION	ENGINEER	CHECKED	DATE	DOH	CHECKED	DATE

KINGDOM OF THAILAND
MINISTRY OF TRANSPORT
DEPARTMENT OF HIGHWAYS

โครงการศึกษาทางเทคนิคเกี่ยวกับงาน
ปรับปรุงทางหลวงหมายเลข 304 (จังหวัดยะลา)
SINGLE LINE DIAGRAM MDB, MCP

TEAM
บริษัท ทีม คอนซัลติ้ง เอนจิเนียริ่ง
แอนด์ แมเนจเม้นท์ จำกัด (มหาชน)
บริษัท ทางหลวงและคมนาคม จำกัด (มหาชน)
บริษัท วิศวกรรมระบบแรงดันสูงจาก จำกัด

SUBMITTED BY: นายสมชาย ราชบุรินทร์
PROJECT MANAGER DATE: 00/00/00

CIVIL ENGINEER: อธิวัฒน์ พงษ์พานิช 01624214
ELECTRICAL ENGINEER: อธิวัฒน์ พงษ์พานิช 0165771
MECHANICAL ENGINEER: อธิวัฒน์ พงษ์พานิช 0165771

ARCHITECT: อธิวัฒน์ พงษ์พานิช 01624214
ELECTRICAL ENGINEER: อธิวัฒน์ พงษ์พานิช 0165771
MECHANICAL ENGINEER: อธิวัฒน์ พงษ์พานิช 0165771

JUL 2018
SCALE: -
SHEET NO. 263