



DESIGN	/	/
DRAFT	/	/
CHECKED	/	/

FIELD BOOK NO.	ALIGNMENT
PROFILE	


SURVEY	/	/
DRAWN	/	/
CHECKED	/	/

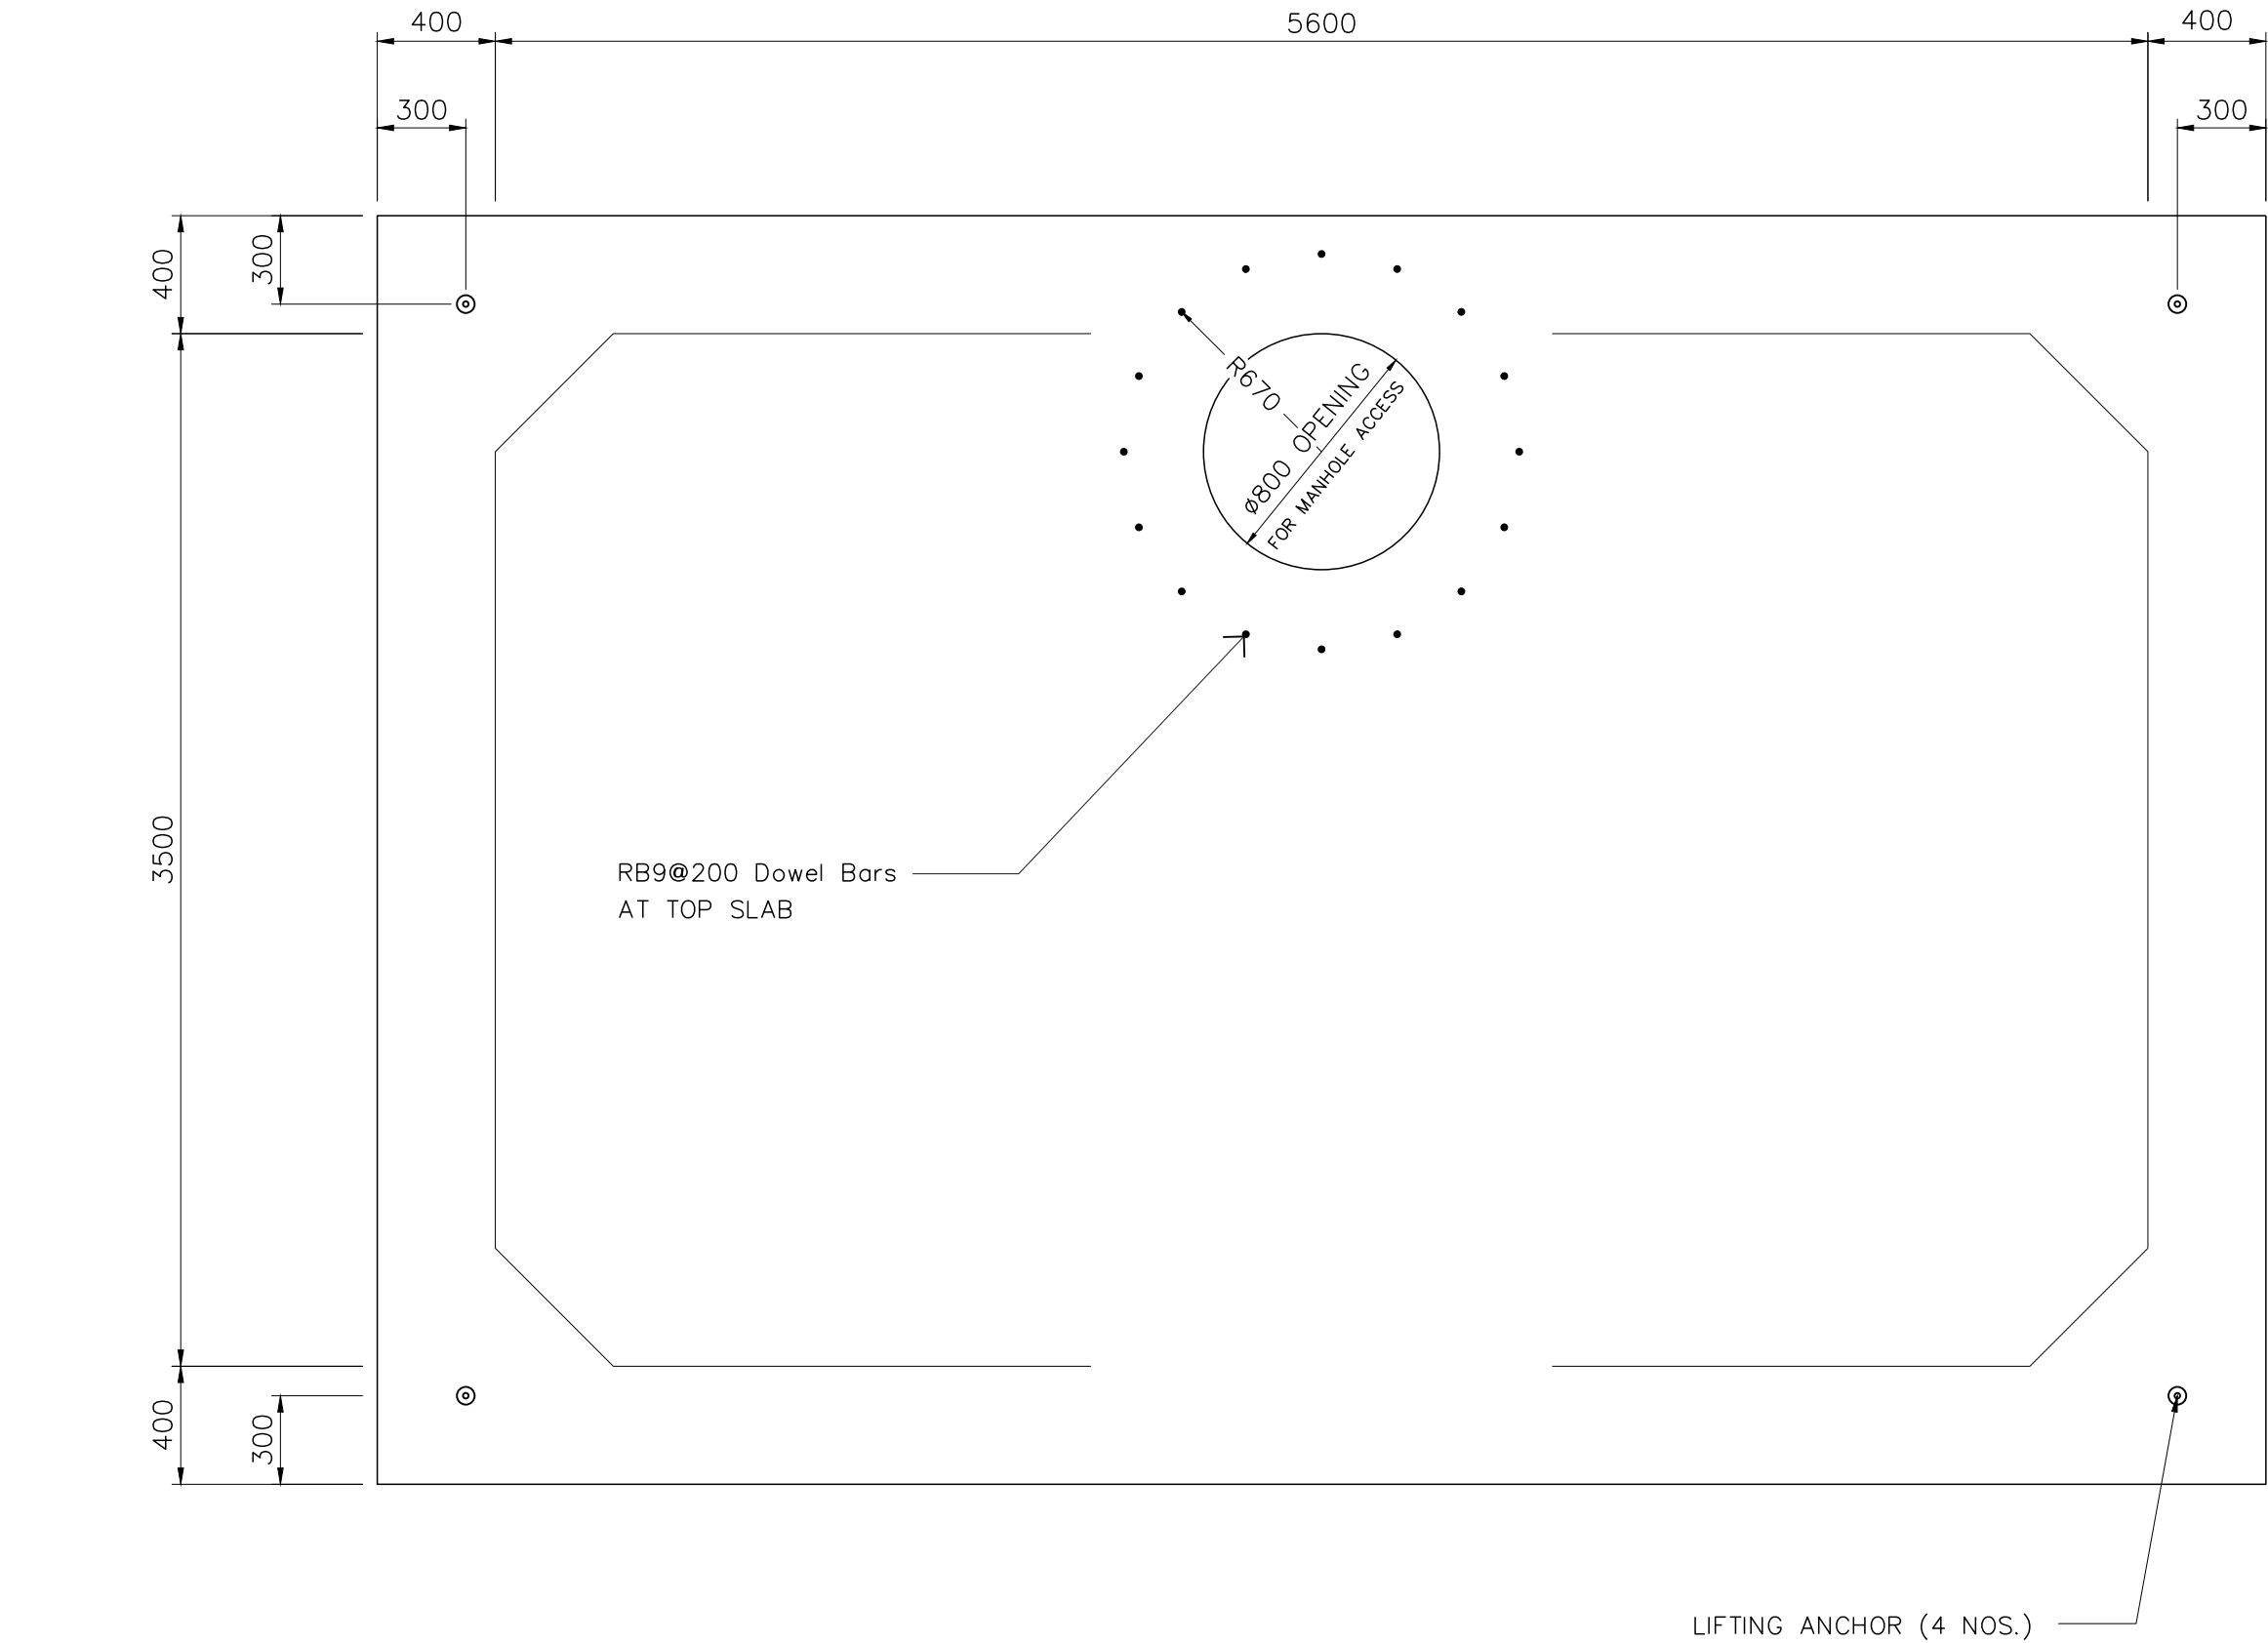


แปลนฟาบอ
มาตราส่วน 1:50

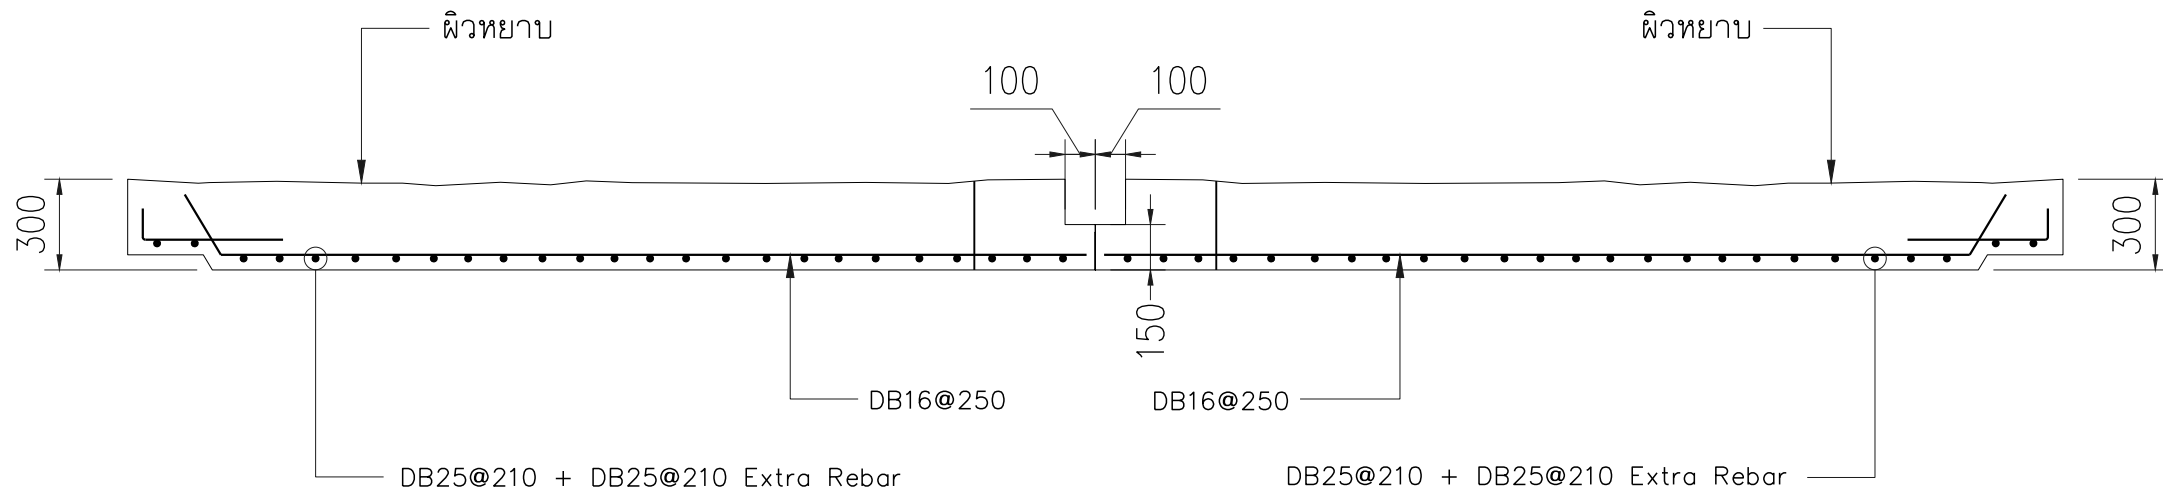


รูปตัด A-A
ไม่แสดงมาตราส่วน

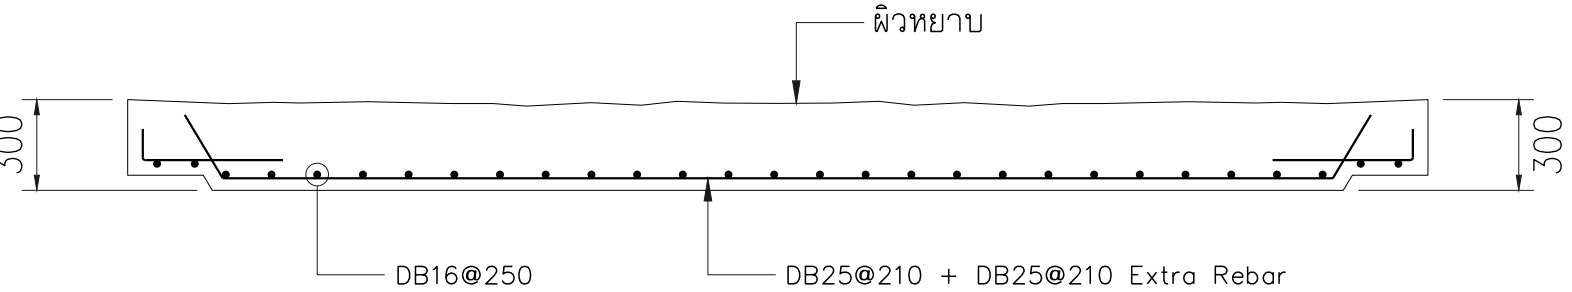


รูปตัด B-B
ไม่แสดงมาตราส่วน

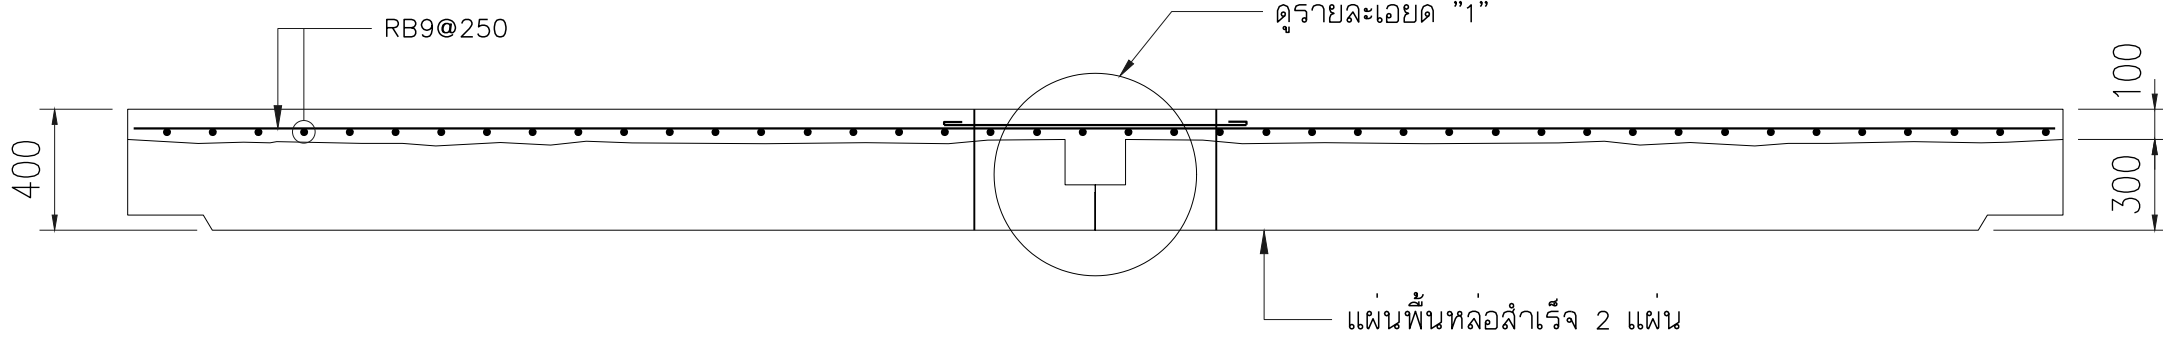

TOPPING ฟาบอ
ไม่แสดงมาตราส่วน

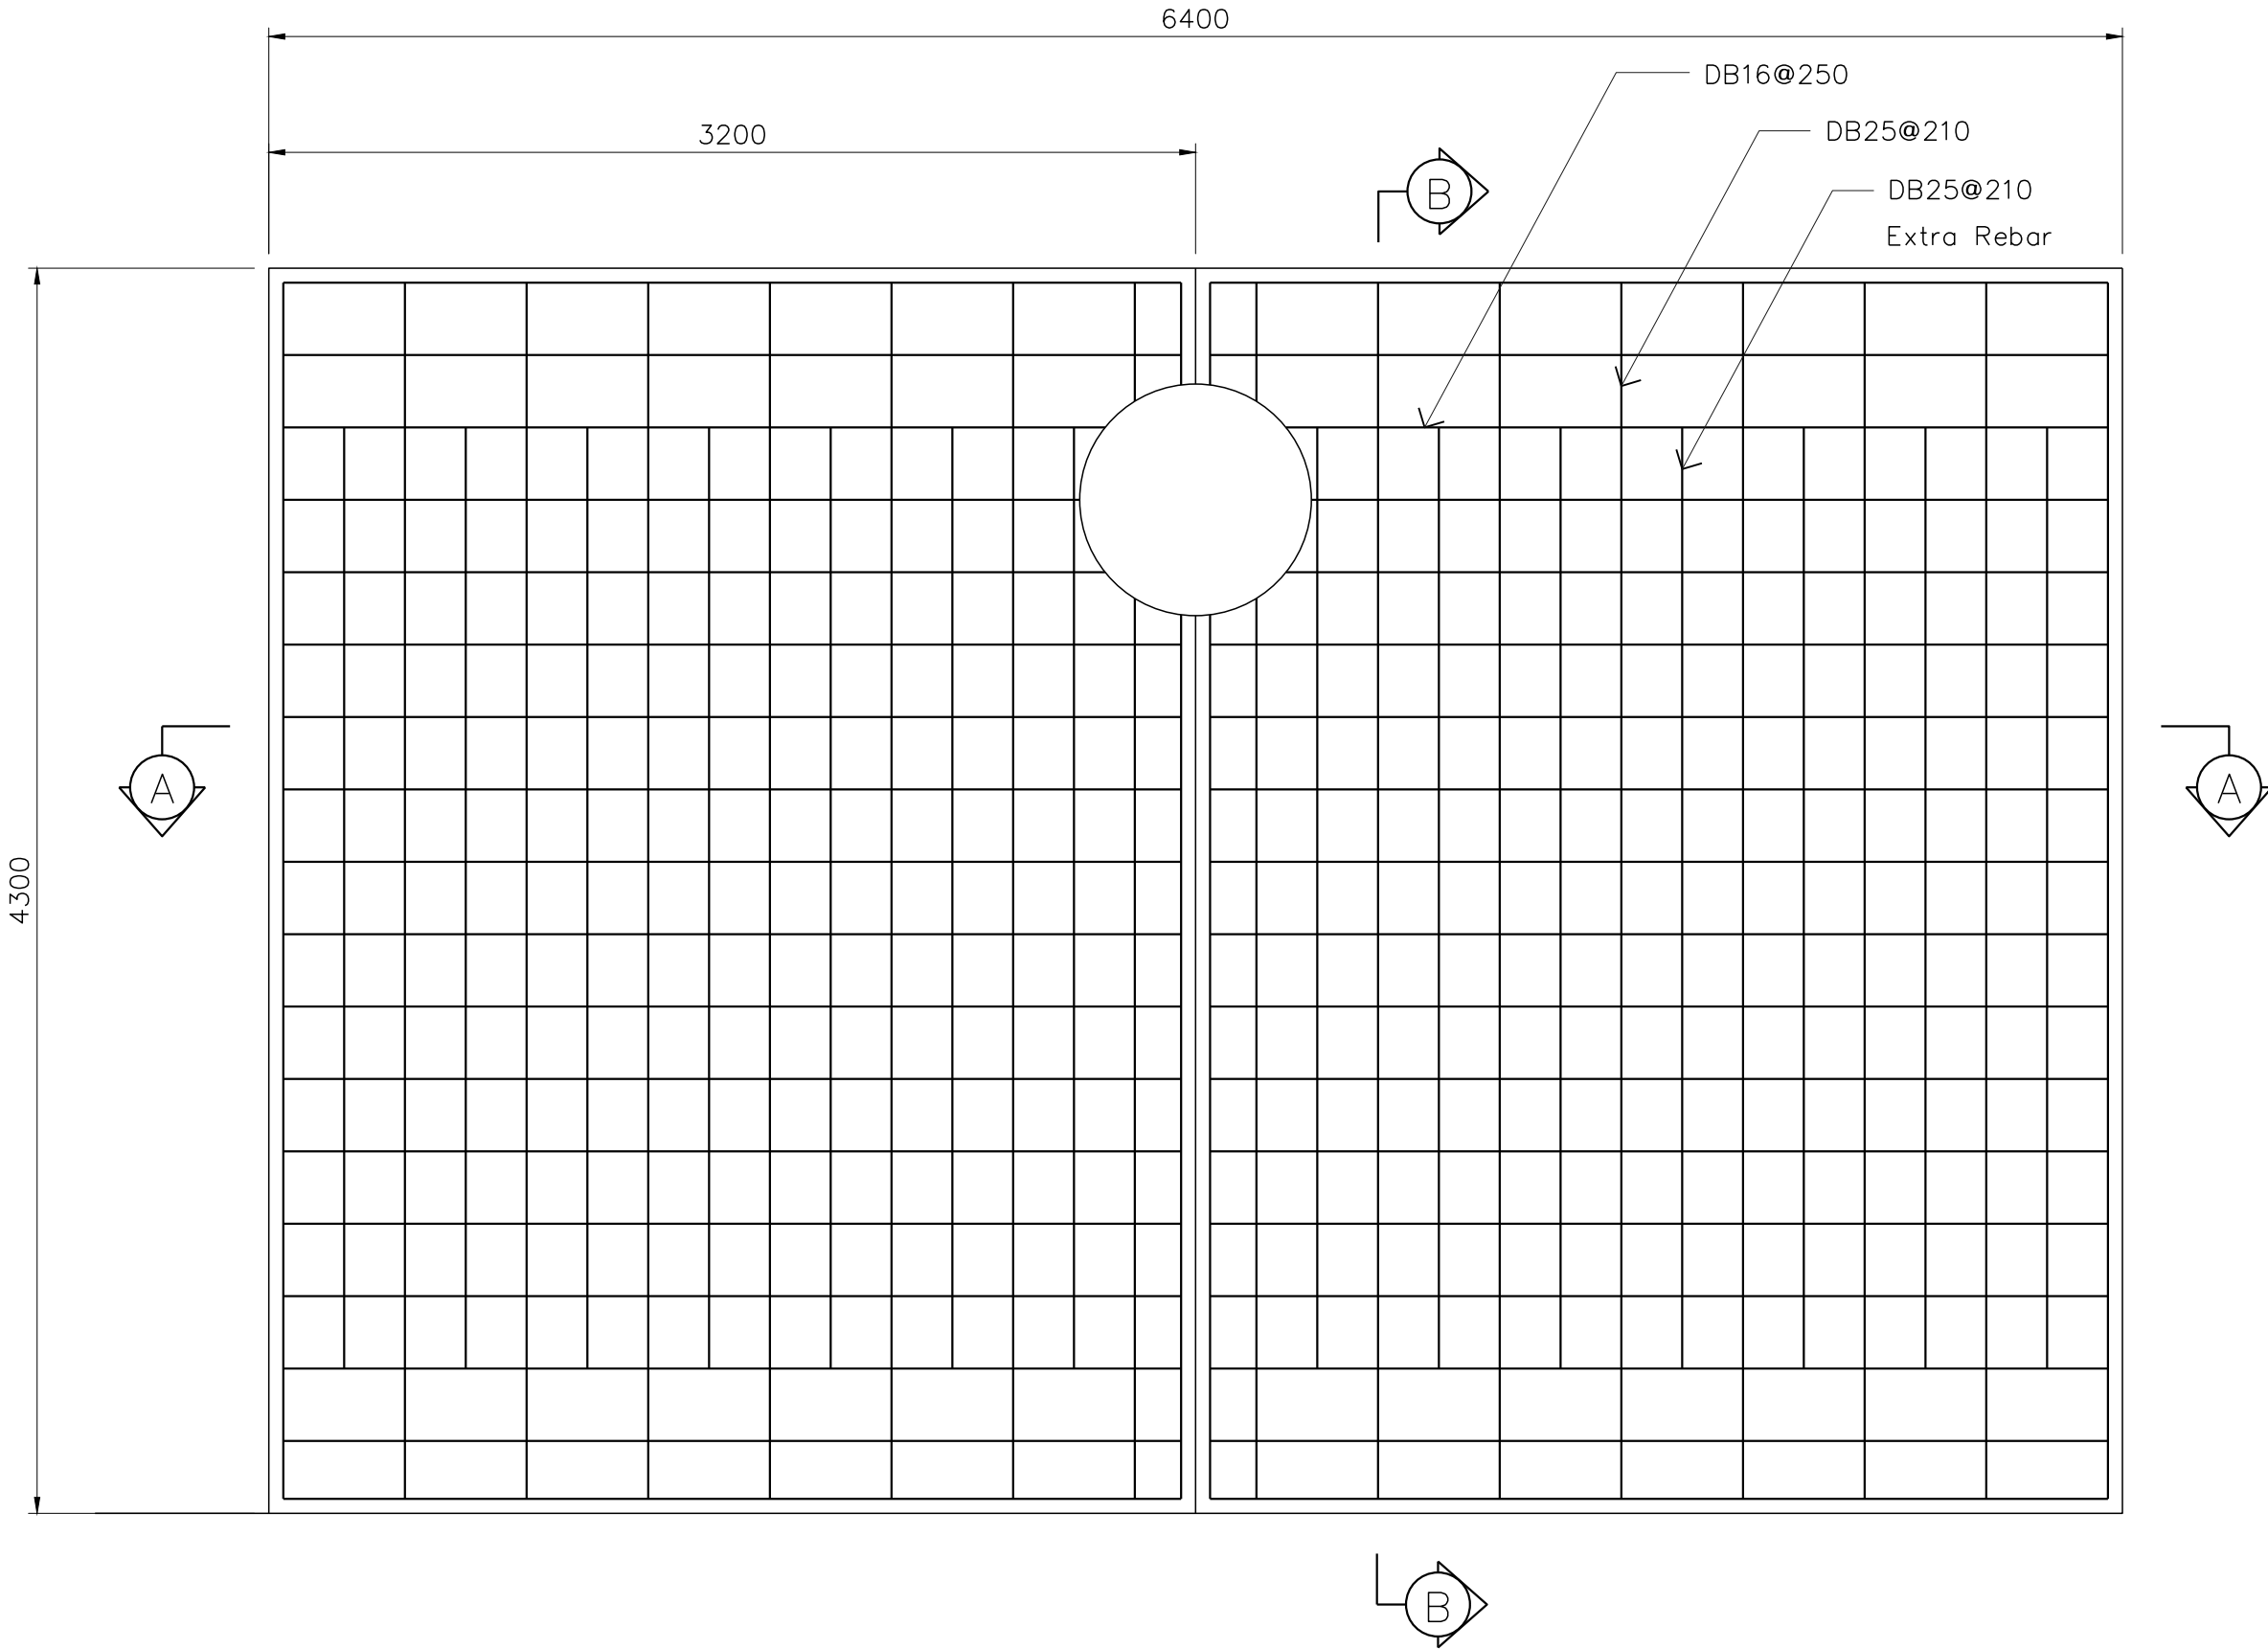


เหล็กเสริมฟาบอ
มาตราส่วน 1:50

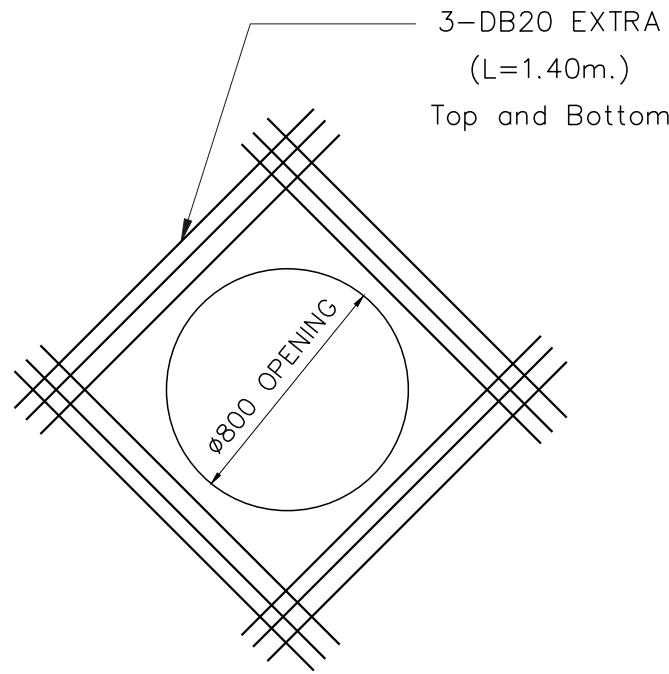

เหล็กเสริมพิเศษฟาบอ
มาตราส่วน 1:10

TOP SLAB REINFORCEMENT DETAIL

REINF.	
1st LAYER	DB16@0.250
2nd LAYER	DB25@0.210

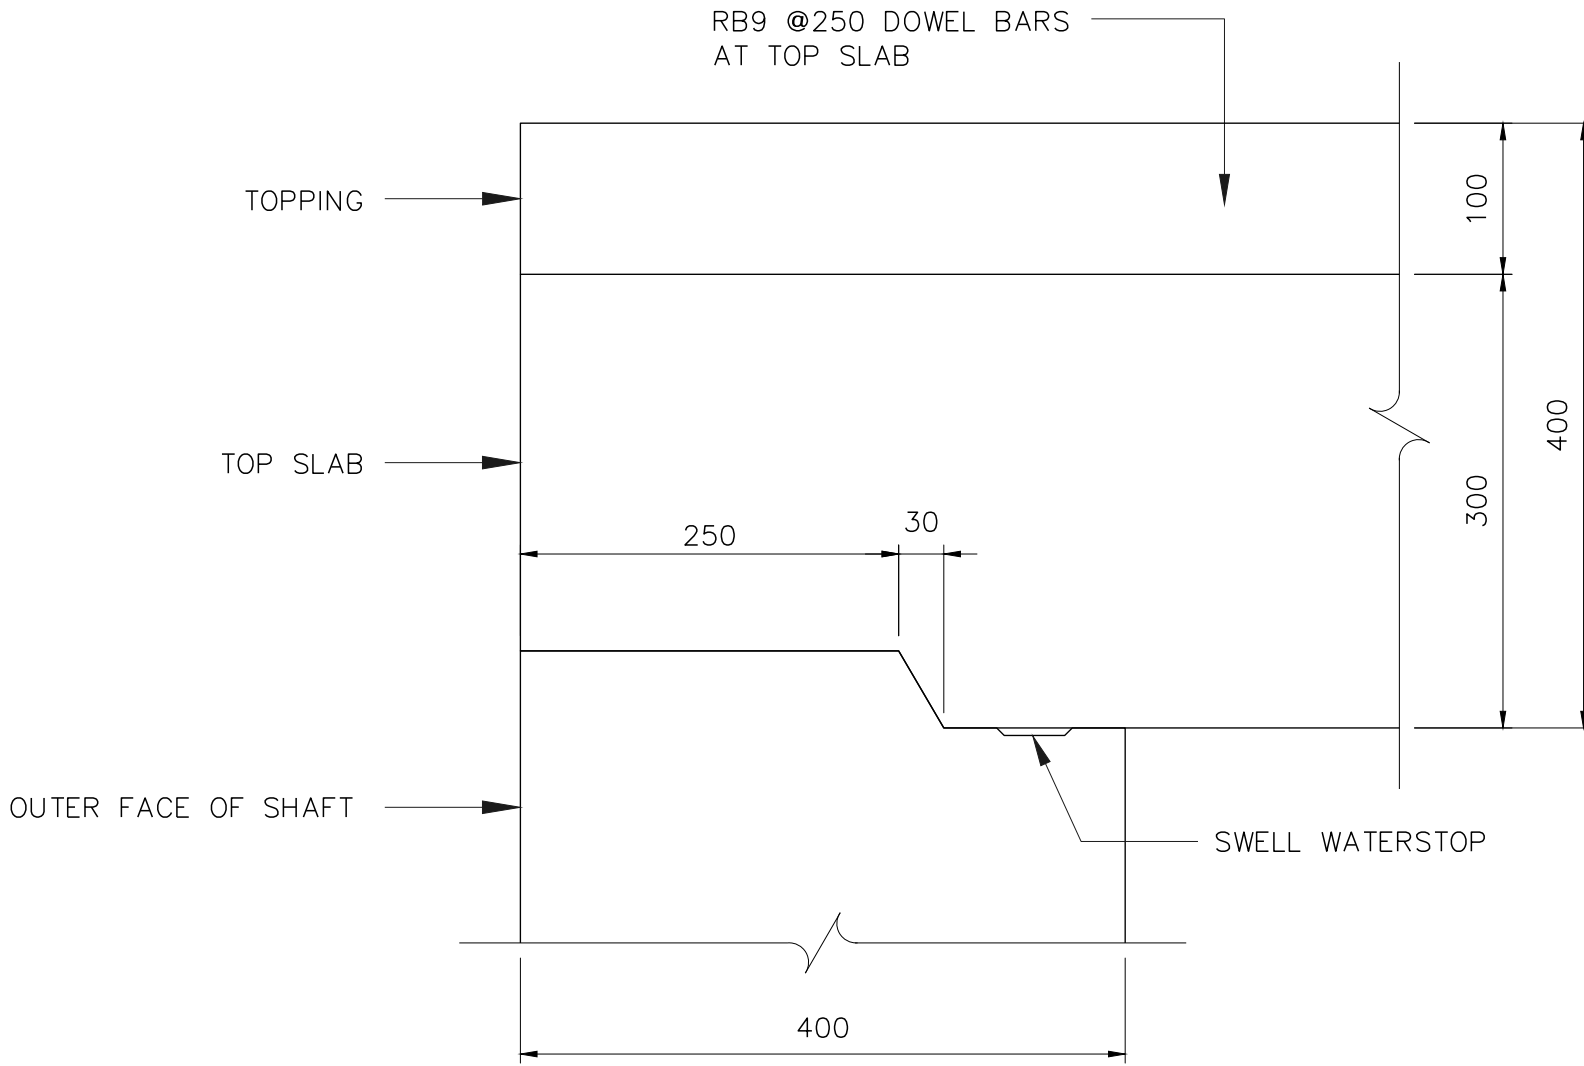

รายละเอียดการติดตั้งแผ่นพื้นฟาบอ
มาตราส่วน 1:10

หมายเหตุ

- อ้างอิงข้อกำหนดแบบโครงสร้าง
- มิติเป็นมิลลิเมตร นอกจากแสดงไว้เป็นอย่างอื่น

REV. NO.	DESCRIPTION	ENGINEER CHECKED DATE	DOH CHECKED DATE	KINGDOM OF THAILAND MINISTRY OF TRANSPORT DEPARTMENT OF HIGHWAYS	โครงการศึกษาการแก้ไขปัญหาท่วม บนทางหลวงหมายเลข 304 (แจ้งวัฒนะ) แบบรายละเอียดดินท่อนาด 3,500x6,800 มม. สำหรับท่อนาด ๑1,500,1,800 และ2,000 มม. ก่อสร้างบริเวณถนน 3/3	TEAM GROUP บริษัท ทีม คอนซัลติ้ง เอนจิเนียริ่ง แอนด์ แมเนจเม้นท์ จำกัด (มหาชน) บริษัท คาวุกษ์ คอมมูนิเคชั่นส์ จำกัด บริษัท วิศวกรรมธรณีและฐานราก จำกัด	SUBMITTED BY พลริตต์ คงขุน (PROJECT MANAGER) DATE : DD/MM/YY	CIVIL ENGINEER : อธิพัล หนูทอง ภย.62474 CIVIL ENGINEER : อธิพัล หนูทอง ภย.65771 CIVIL ENGINEER : สุทธิพงษ์ สกวลี ภย.22709 MECHANICAL ENGINEER : ธาดา อุทัยศรีวิบูลย์ ภก.34931 MECHANICAL ENGINEER : นันทิพย์ บริบูรณ์ สก.2293	ARCHITECT : วิจิตร บรรจงภักดิ์ ภ-80.11908 ELECTRICAL ENGINEER : ณัฐวัฒน์ สิงห์ศิริ ภพ.14069 ELECTRICAL ENGINEER : วีรวัฒน์ พริกคุณ สพ.5105 DRAWN : สุมนิศา ไชยบุตร CHECKED : นายธีรวัฒน์ วรรณภิรมย์ สย.7934	DATE : JUL 2018	SCALE AS SHOW
										DWG. No.	SHEET No.
										CWT-STD-20	114