/	/	/
/	/	/
DESIGN	DRAFT	CHECKED

FIELD BOOK NO.	
PROFILE	ALIGNMENT

/	/	/
/	/	/
SURVEY	DRAWN	CHECKED

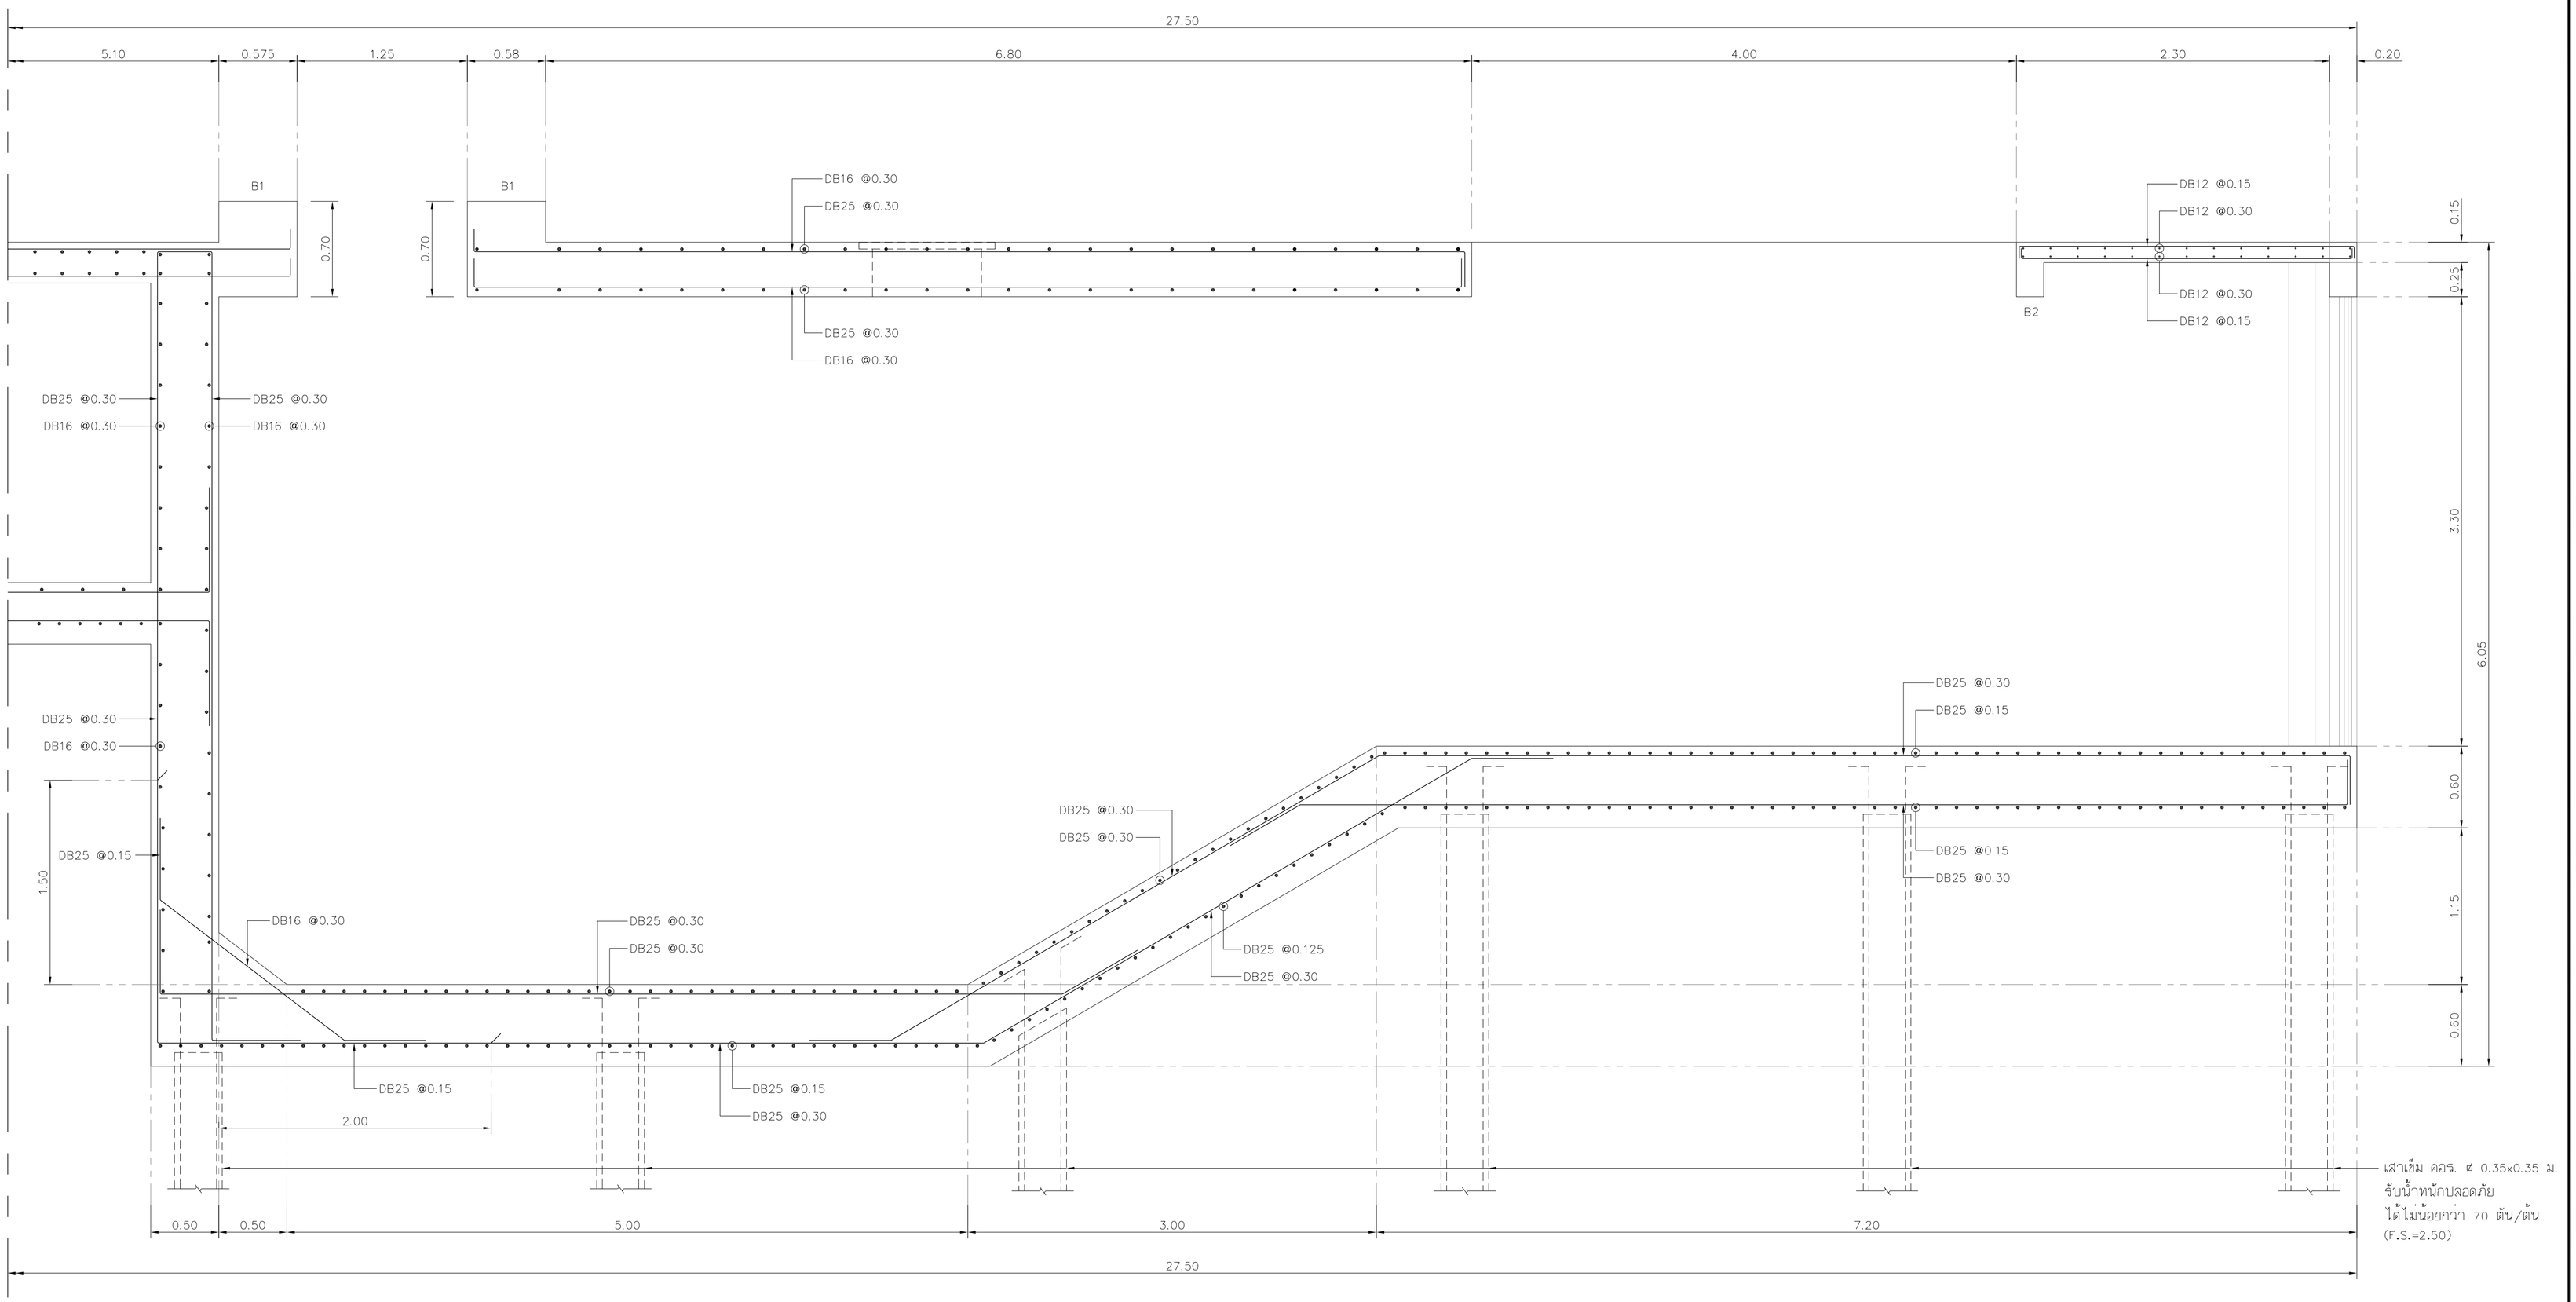

รูปตัด ก – ก

มาตราส่วน 1:25

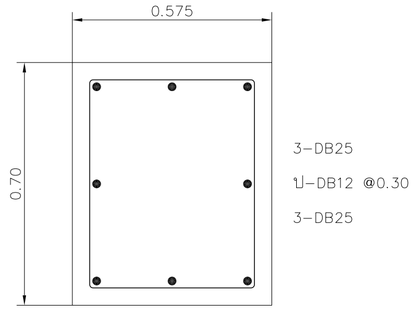

คาน B1

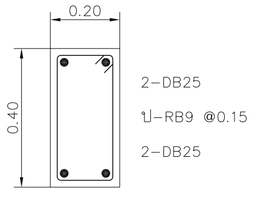

คาน B2

REV. NO.	DESCRIPTION	ENGINEER CHECKED	ENGINEER DATE	DOH CHECKED	DOH DATE

KINGDOM OF THAILAND
MINISTRY OF TRANSPORT
DEPARTMENT OF HIGHWAYS

โครงการศึกษาการแก้ไขปัญหาน้ำท่วม
บนทางหลวงหมายเลข 304 (แจ้งวัฒนะ)

แบบแสดงการเสริมเหล็กรูปตัด ก-ก (แผ่นที่ 2/2)

TEAM GROUP บริษัท ทีม คอนซัลติ้ง เอนจิเนียริ่ง แอนด์ แมเนจเมนท์ จำกัด (มหาชน)
บริษัท ดาวฤกษ์ คอมมูนิเคชันส์ จำกัด
GFE บริษัท วิศวกรรมธรณีและฐานราก จำกัด

SUBMITTED
BY _____
พลวิชัย คงชุ่ม
(PROJECT MANAGER) DATE : DD/MM/YY

CIVIL ENGINEER : อิทธิพล หนูทอง ภย.62474	ARCHITECT : วีโรจน์ ประทุมมาศ ภ-สถ.11908
CIVIL ENGINEER : อลงกต คีรีภัทรเศรษฐ์ ภย.65771	ELECTRICAL ENGINEER : ณัฐวุฒิ สังขคีรี ภพล.14069
CIVIL ENGINEER : สุทธิพงศ์ สกุลดี ภย.22709	ELECTRICAL ENGINEER : วิรัตน์ พริกสุด สพก.5105
MECHANICAL ENGINEER : ธาดา อุทัยเกียรติกุล ภก.34931	DRAWN : อุบล เสจรฤทธิ์
MECHANICAL ENGINEER : นิพนธ์ บริบูรณ์ สก.2293	CHECKED: นายธีร์วาลย์ วรรณไกรโรจน์ สย.7934

JUL 2018 | SCALE 1:25 | SHEET No. 140 | CWT-PS1-07

P04589/Suttipong R./25-07-61/CWT-PS1-01-08.DWG [CWT-PS1-07]