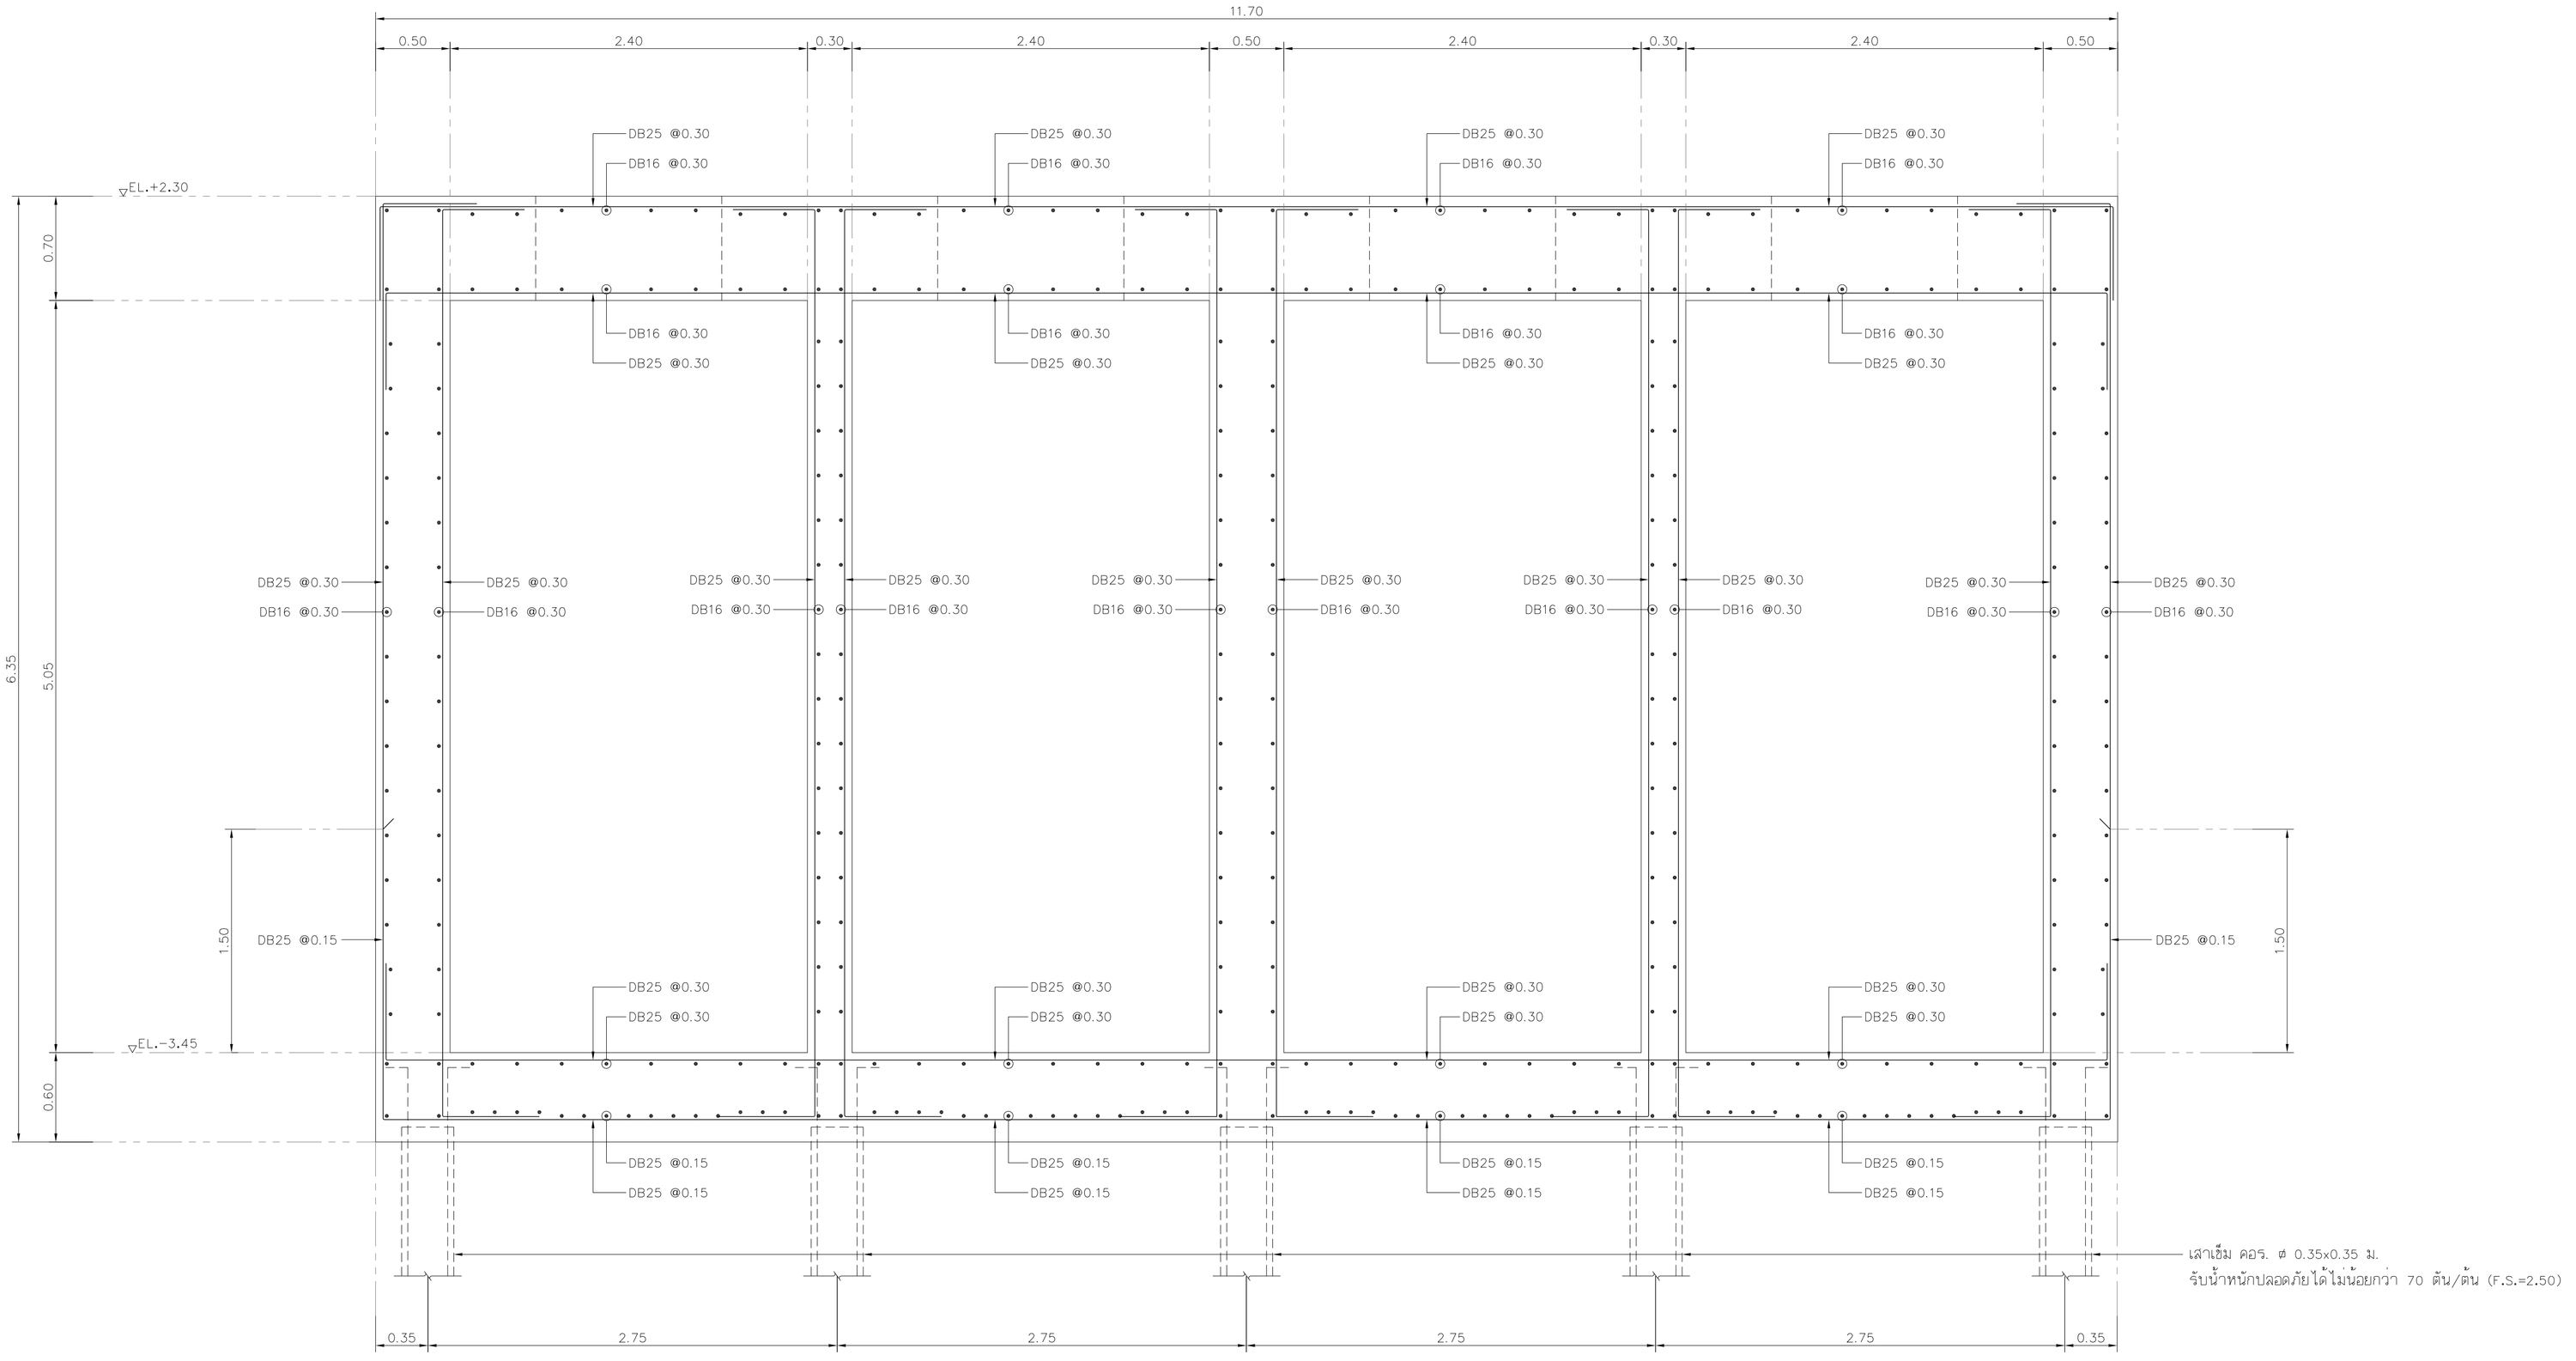

รูปตัด ข – ข

มาตราส่วน 1:25

REV. NO.	DESCRIPTION	ENGINEER CHECKED	ENGINEER DATE	DOH CHECKED	DOH DATE

KINGDOM OF THAILAND
MINISTRY OF TRANSPORT
DEPARTMENT OF HIGHWAYS

โครงการศึกษาการแก้ไขปัญหาน้ำท่วม
บนทางหลวงหมายเลข 304 (แจ้งวัฒนะ)

แบบแสดงการเสริมเหล็กรูปตัด ข-ข

TEAM GROUP บริษัท ทีม คอนซัลติ้ง เอนจิเนียริ่ง แอนด์ แมเนจเมนท์ จำกัด (มหาชน)
บริษัท ดาวฤกษ์ คอมมูนิเคชันส์ จำกัด
GFE บริษัท วิศวกรรมธรณีและฐานราก จำกัด

SUBMITTED
BY _____
พลรัชต์ คงชุ่ม
(PROJECT MANAGER) DATE : DD/MM/YY

CIVIL ENGINEER : อิทธิพล หนุนทอง ภย.62474
CIVIL ENGINEER : อลงกต คิริภัทรเศรษฐ์ ภย.65771
CIVIL ENGINEER : สุทธิพงศ์ สกุลดี ภย.22709
MECHANICAL ENGINEER : ธาดา อุทัยเกียรติกุล ภก.34931 ธาดา อุทัยเกียรติกุล
MECHANICAL ENGINEER : นิพนธ์ บริบูรณ์ สก.2293

ARCHITECT : วีโรจน์ ประทุมมาศ ภ-สถ.11908
ELECTRICAL ENGINEER : ณัฐวุฒิ สิงห์คิรี ภพล.14069
ELECTRICAL ENGINEER : วิรัตน์ พริกสุด สพท.5105
DRAWN : อุบล เธจรฤทธิ์
CHECKED: นายธัชวาลย์ วรรณไกรีโรจน์ สย.7934

JUL 2018
SCALE 1:25
CWT-PS1-08
SHEET No. 141

DESIGN / DRAFT / CHECKED

FIELD BOOK NO. PROFILE ALIGNMENT

SURVEY / DRAWN / CHECKED

P04589/Suttipong R./25-07-61/CWT-PS1-01-08.DWG [CWT-PS1-08]