


DESIGN		/	/
DRAFT		/	/
CHECKED		/	/

FIELD BOOK NO.	
PROFILE	ALIGNMENT

SURVEY		/	/
DRAWN		/	/
CHECKED		/	/

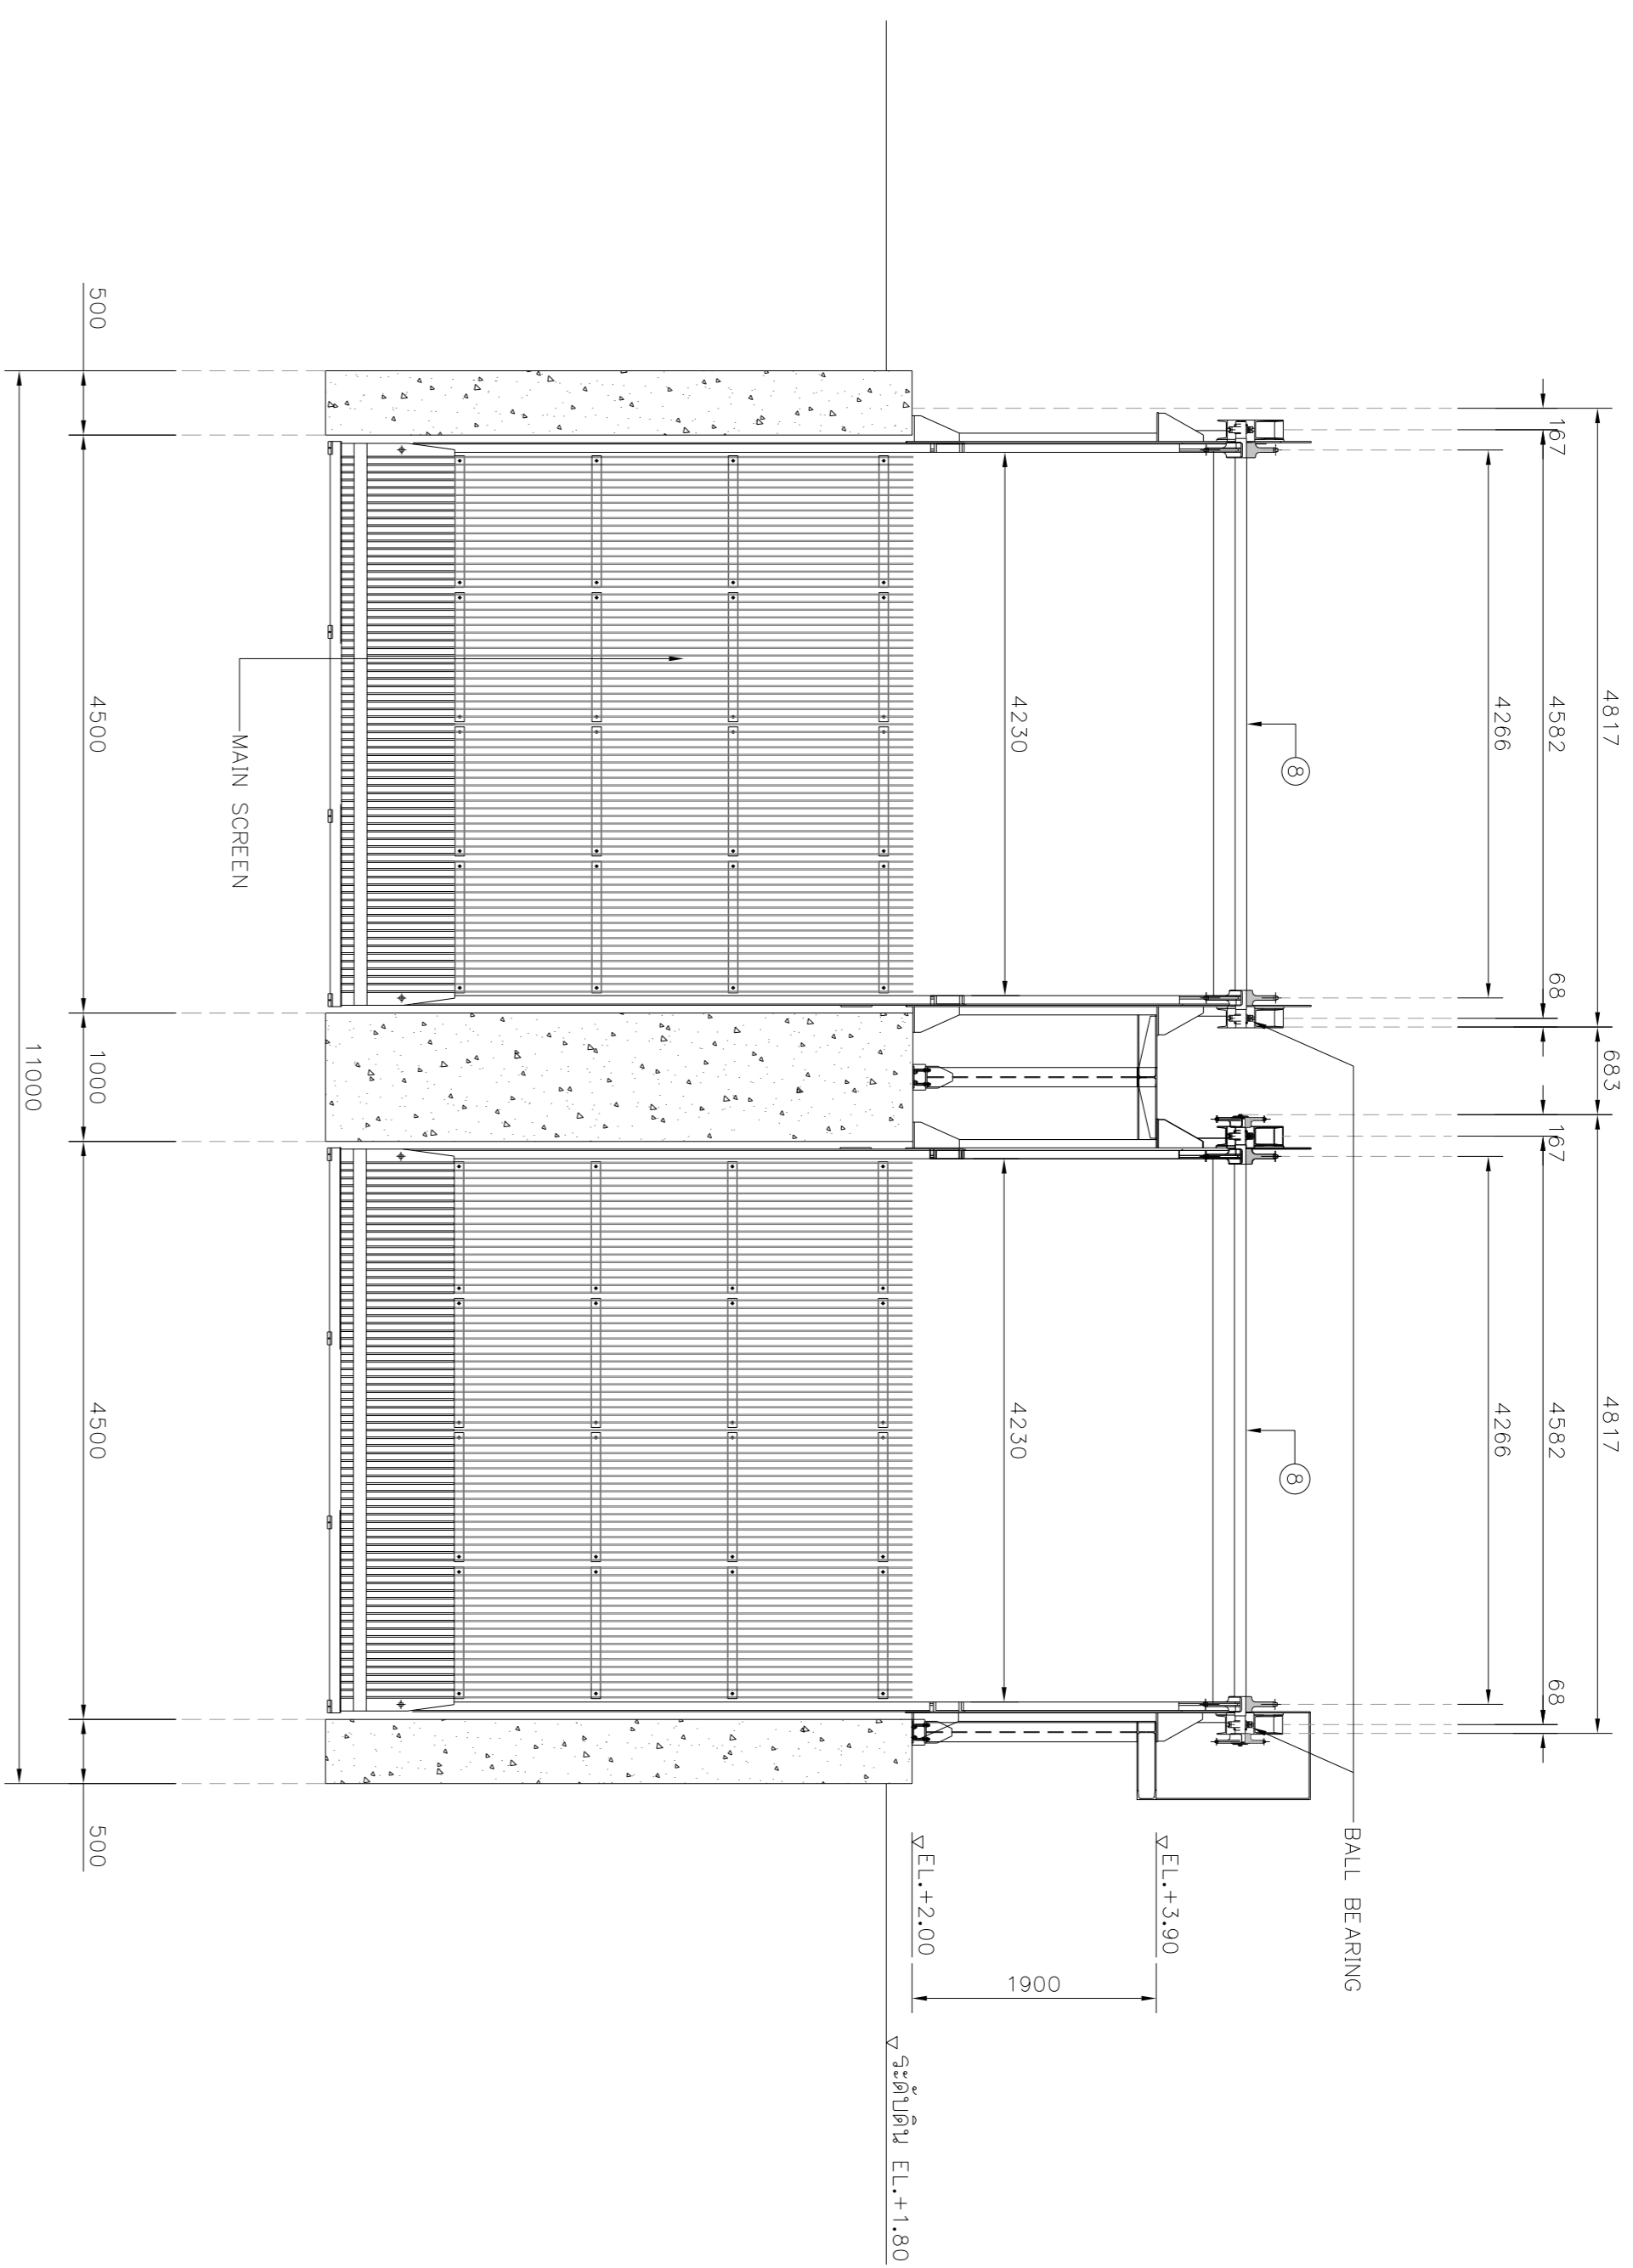

รูปด้านหน้า
AUTOMATIC TRASH RAKE
ขนาดกว้าง 11775

TYPE.	DESCRIPTION.	Q.TY	MAT.	REMARKS.
1	UPPER FRAME (LEFT/RIGHT)	2	JIS G3101 SS41 HOT DIP GALVANIZED	
2	TAKE UP BEARING (LEFT/RIGHT)	2	JIS G3101 SS41 HOT DIP GALVANIZED	
3	APRON	1	JIS SUS304	
4	SHUTE	1	JIS G3101 SS41 HOT DIP GALVANIZED	
5	RAKE	6	JIS SUS304	
6	CHAIN	2	JIS SUS304	
7	FLEXIBLE BEAM	3	JIS G3101 SS41 HOT DIP GALVANIZED	
8	DRIVE SHAFT	1	JIS S35C	
9	SUPPORT	1	JIS G3101 SS41 HOT DIP GALVANIZED	
10	DRIVE EQUIPMENT	1	-	
11	LOWER FRAME (LEFT/RIGHT)	2	JIS SUS304	
12	MAIN SCREEN	1	JIS SUS304	
13	FRONT SCREEN	1	JIS SUS304	
14	SCREEN SUPPORT	4	JIS SUS304	
15	COVER CHAIN	1	JIS SUS304	
16	CONVEYOR	1	JIS G3101 SS41 HOT DIP GALVANIZED	

SPECIFICATION.	
TYPE	ROTARY RAKE TYPE WITH FRONT RAKING AND RAKE DESCENT
SCREEN CLEARANCE	80 mm.
MOUNTING ANGLE	75°
NUMBER OF RAKES	6 SET.
RATING SPEED	5 M./min.±0.5 M./min.
EQUIPMENT MOTOR APPROXIMATE	SPECIFIED BY MANUFACTURING
QUANTITY	2 UNIT
DRIVE	CYCLIC REDUCTION GEAR FLUID COUPLING
TYPE	- 1

- หมายเหตุ**
- ผู้จัดทำ เป็นลิขสิทธิ์ ผลงานของตนเอง ไม่เปิดเผย
 - ผู้รับจ้างต้องนำ SHOP DRAWING ขึ้นเสนอและวิธีการก่อสร้าง ให้สอดคล้องกับแบบที่ผู้ควบคุมงานกำหนดการก่อสร้าง

REV. NO.	DESCRIPTION	ENGINEER	DATE	CHECKED	DATE

KINGDOM OF THAILAND
MINISTRY OF TRANSPORT
DEPARTMENT OF HIGHWAYS

โครงการศึกษาจากงานศึกษาขั้นพื้นฐาน
บนทางหลวงหมายเลข 304 (จังหวัดบุรีรัมย์)
แบบมาตรฐาน AUTOMATIC TRASH RAKE (1/6)

FEAP
บริษัท ที.เอส.ดี.เอส. จำกัด (มหาชน)
บริษัท วิศวกรรับแปลแบบจากต่างประเทศ

SUBMITTED BY
PROJECT MANAGER DATE : 00/MM/YY

CIVIL ENGINEER : อธิวัฒน์ พงษ์พานิช 20.62474
MECHANICAL ENGINEER : อธิวัฒน์ พงษ์พานิช 20.65771

ARCHITECT : ชัยวัฒน์ ประทุมมา 17.811008
ELECTRICAL ENGINEER : อธิวัฒน์ พงษ์พานิช 20.65771

JUL 2018
SCALE 1:75
SHEET No. 144