



| | | | |
|---------|--|---|---|
| DESIGN | | / | / |
| DRAFT | | / | / |
| CHECKED | | / | / |

| | |
|----------------|-----------|
| FIELD BOOK NO. | |
| PROFILE | ALIGNMENT |

| | | | |
|---------|--|---|---|
| SURVEY | | / | / |
| DRAWN | | / | / |
| CHECKED | | / | / |

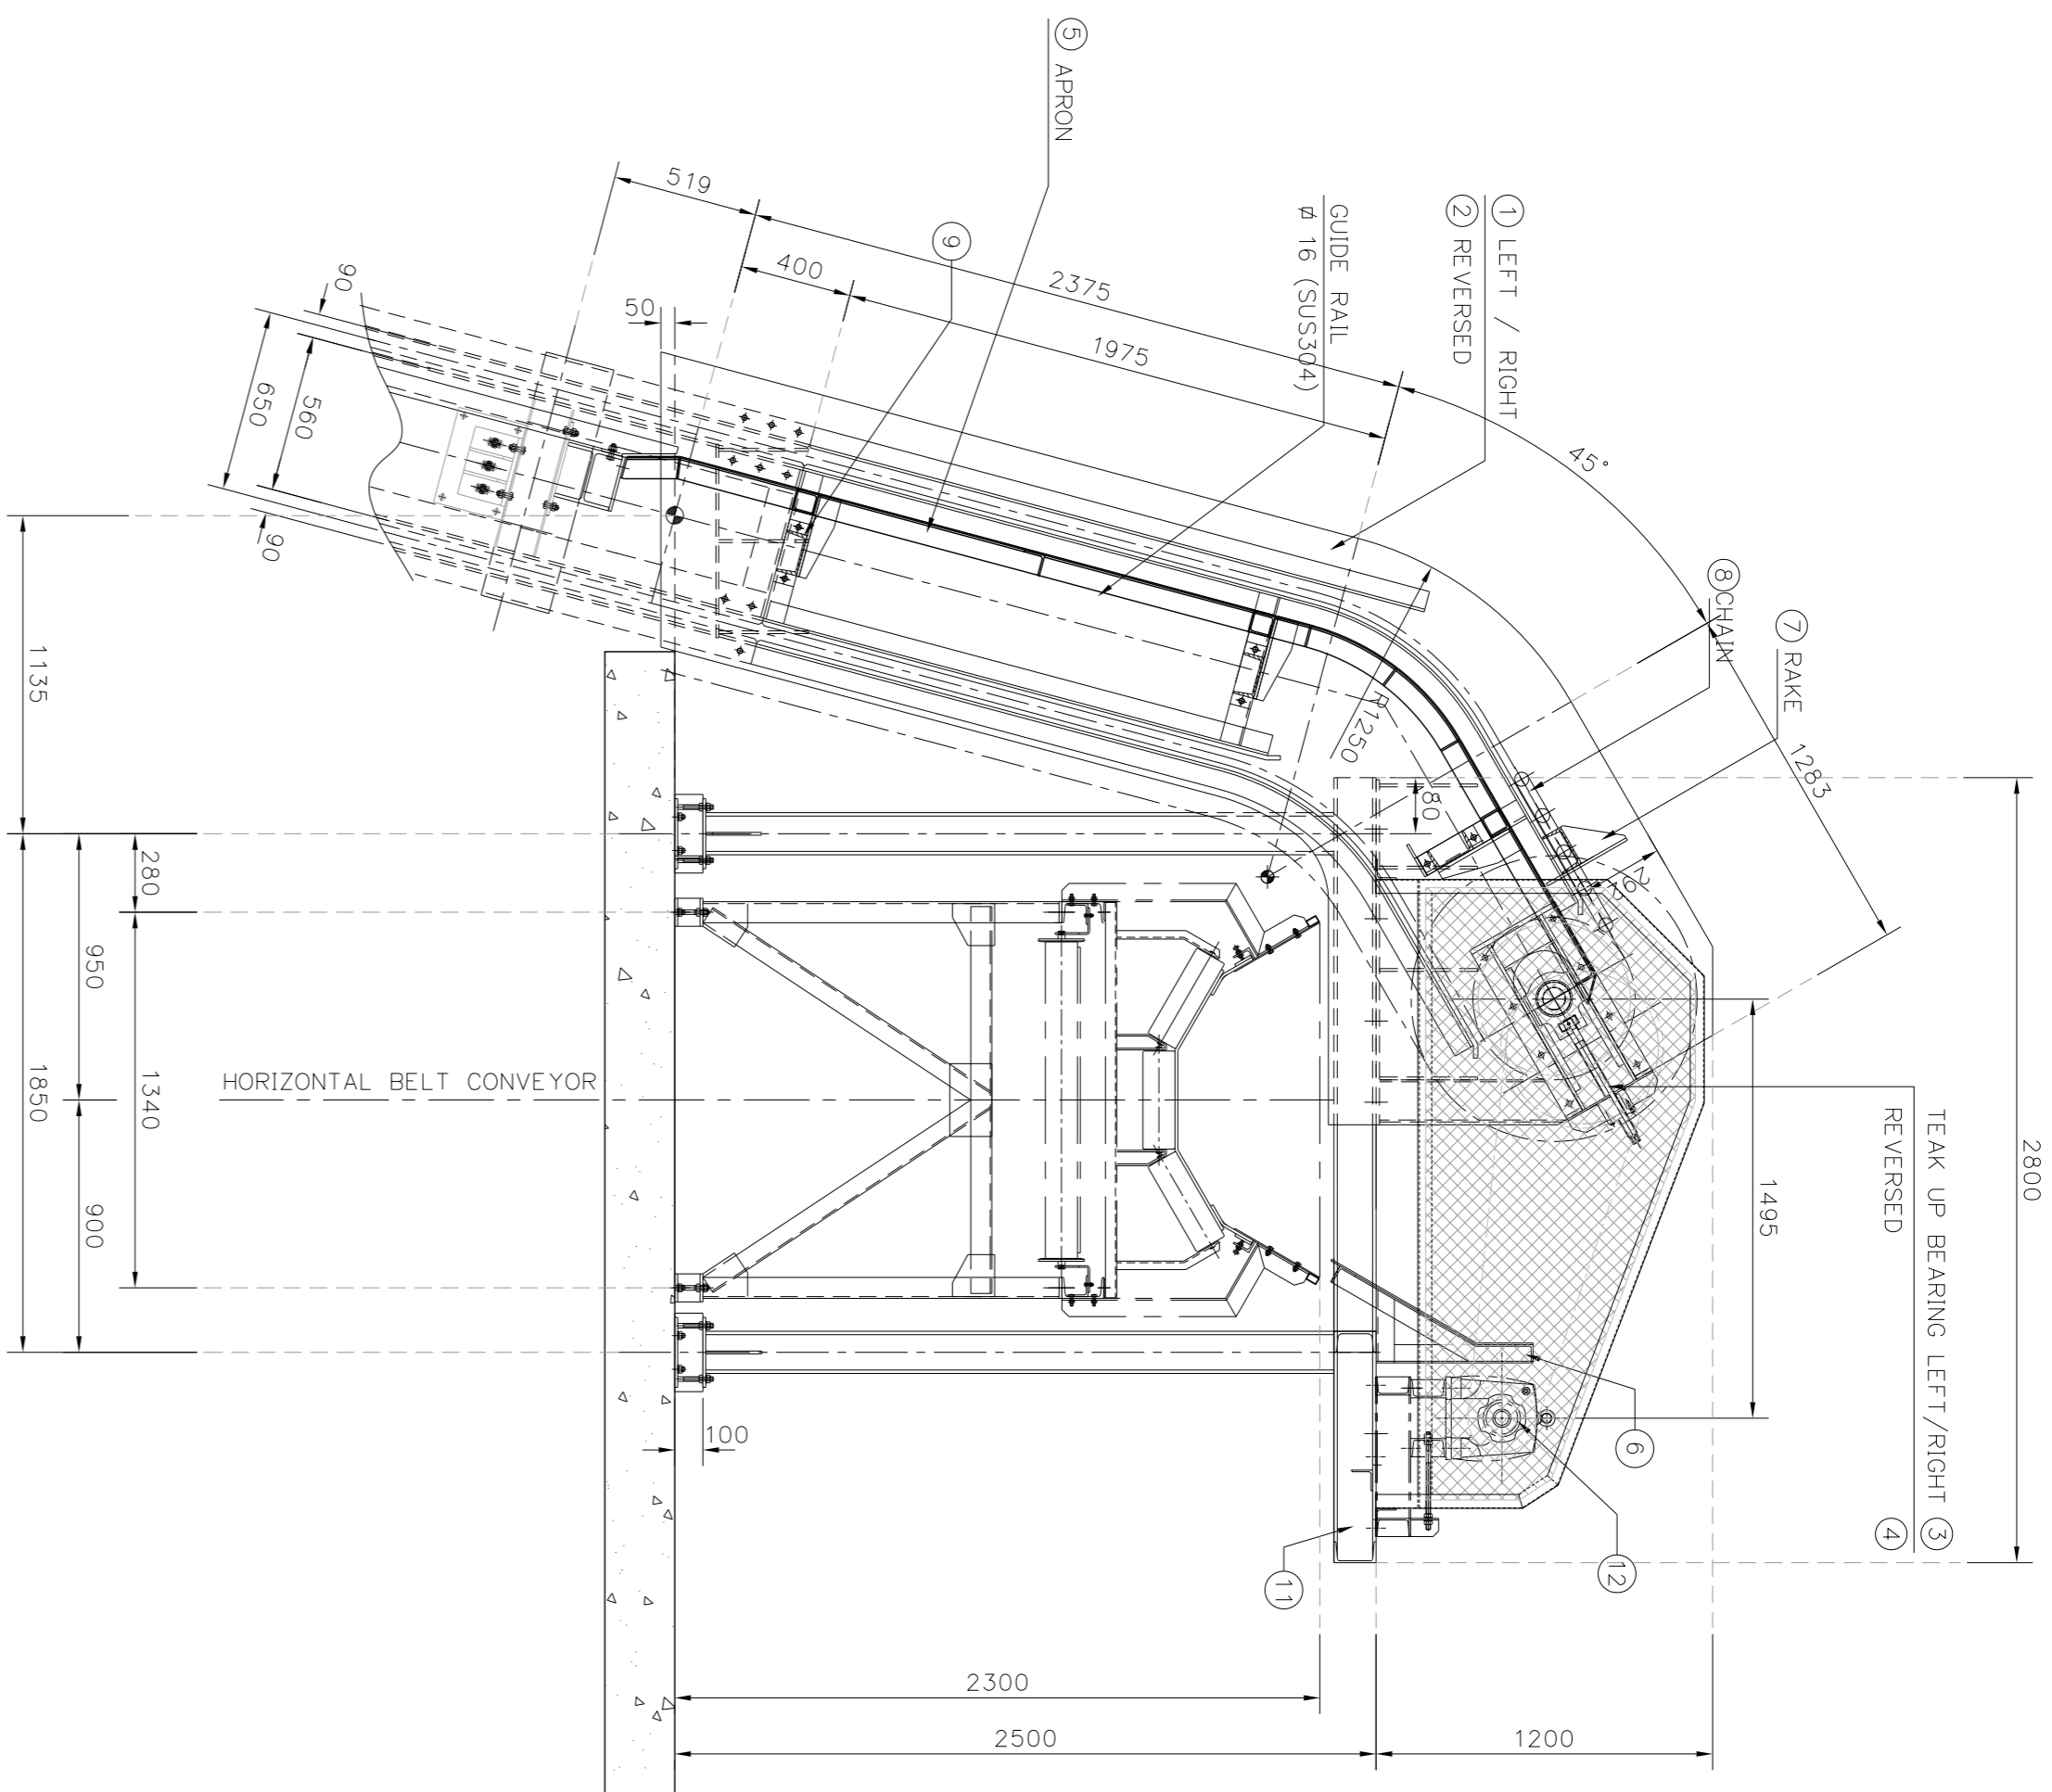

รูปด้านซ้าย
ขนาดกระดาษ 1:25

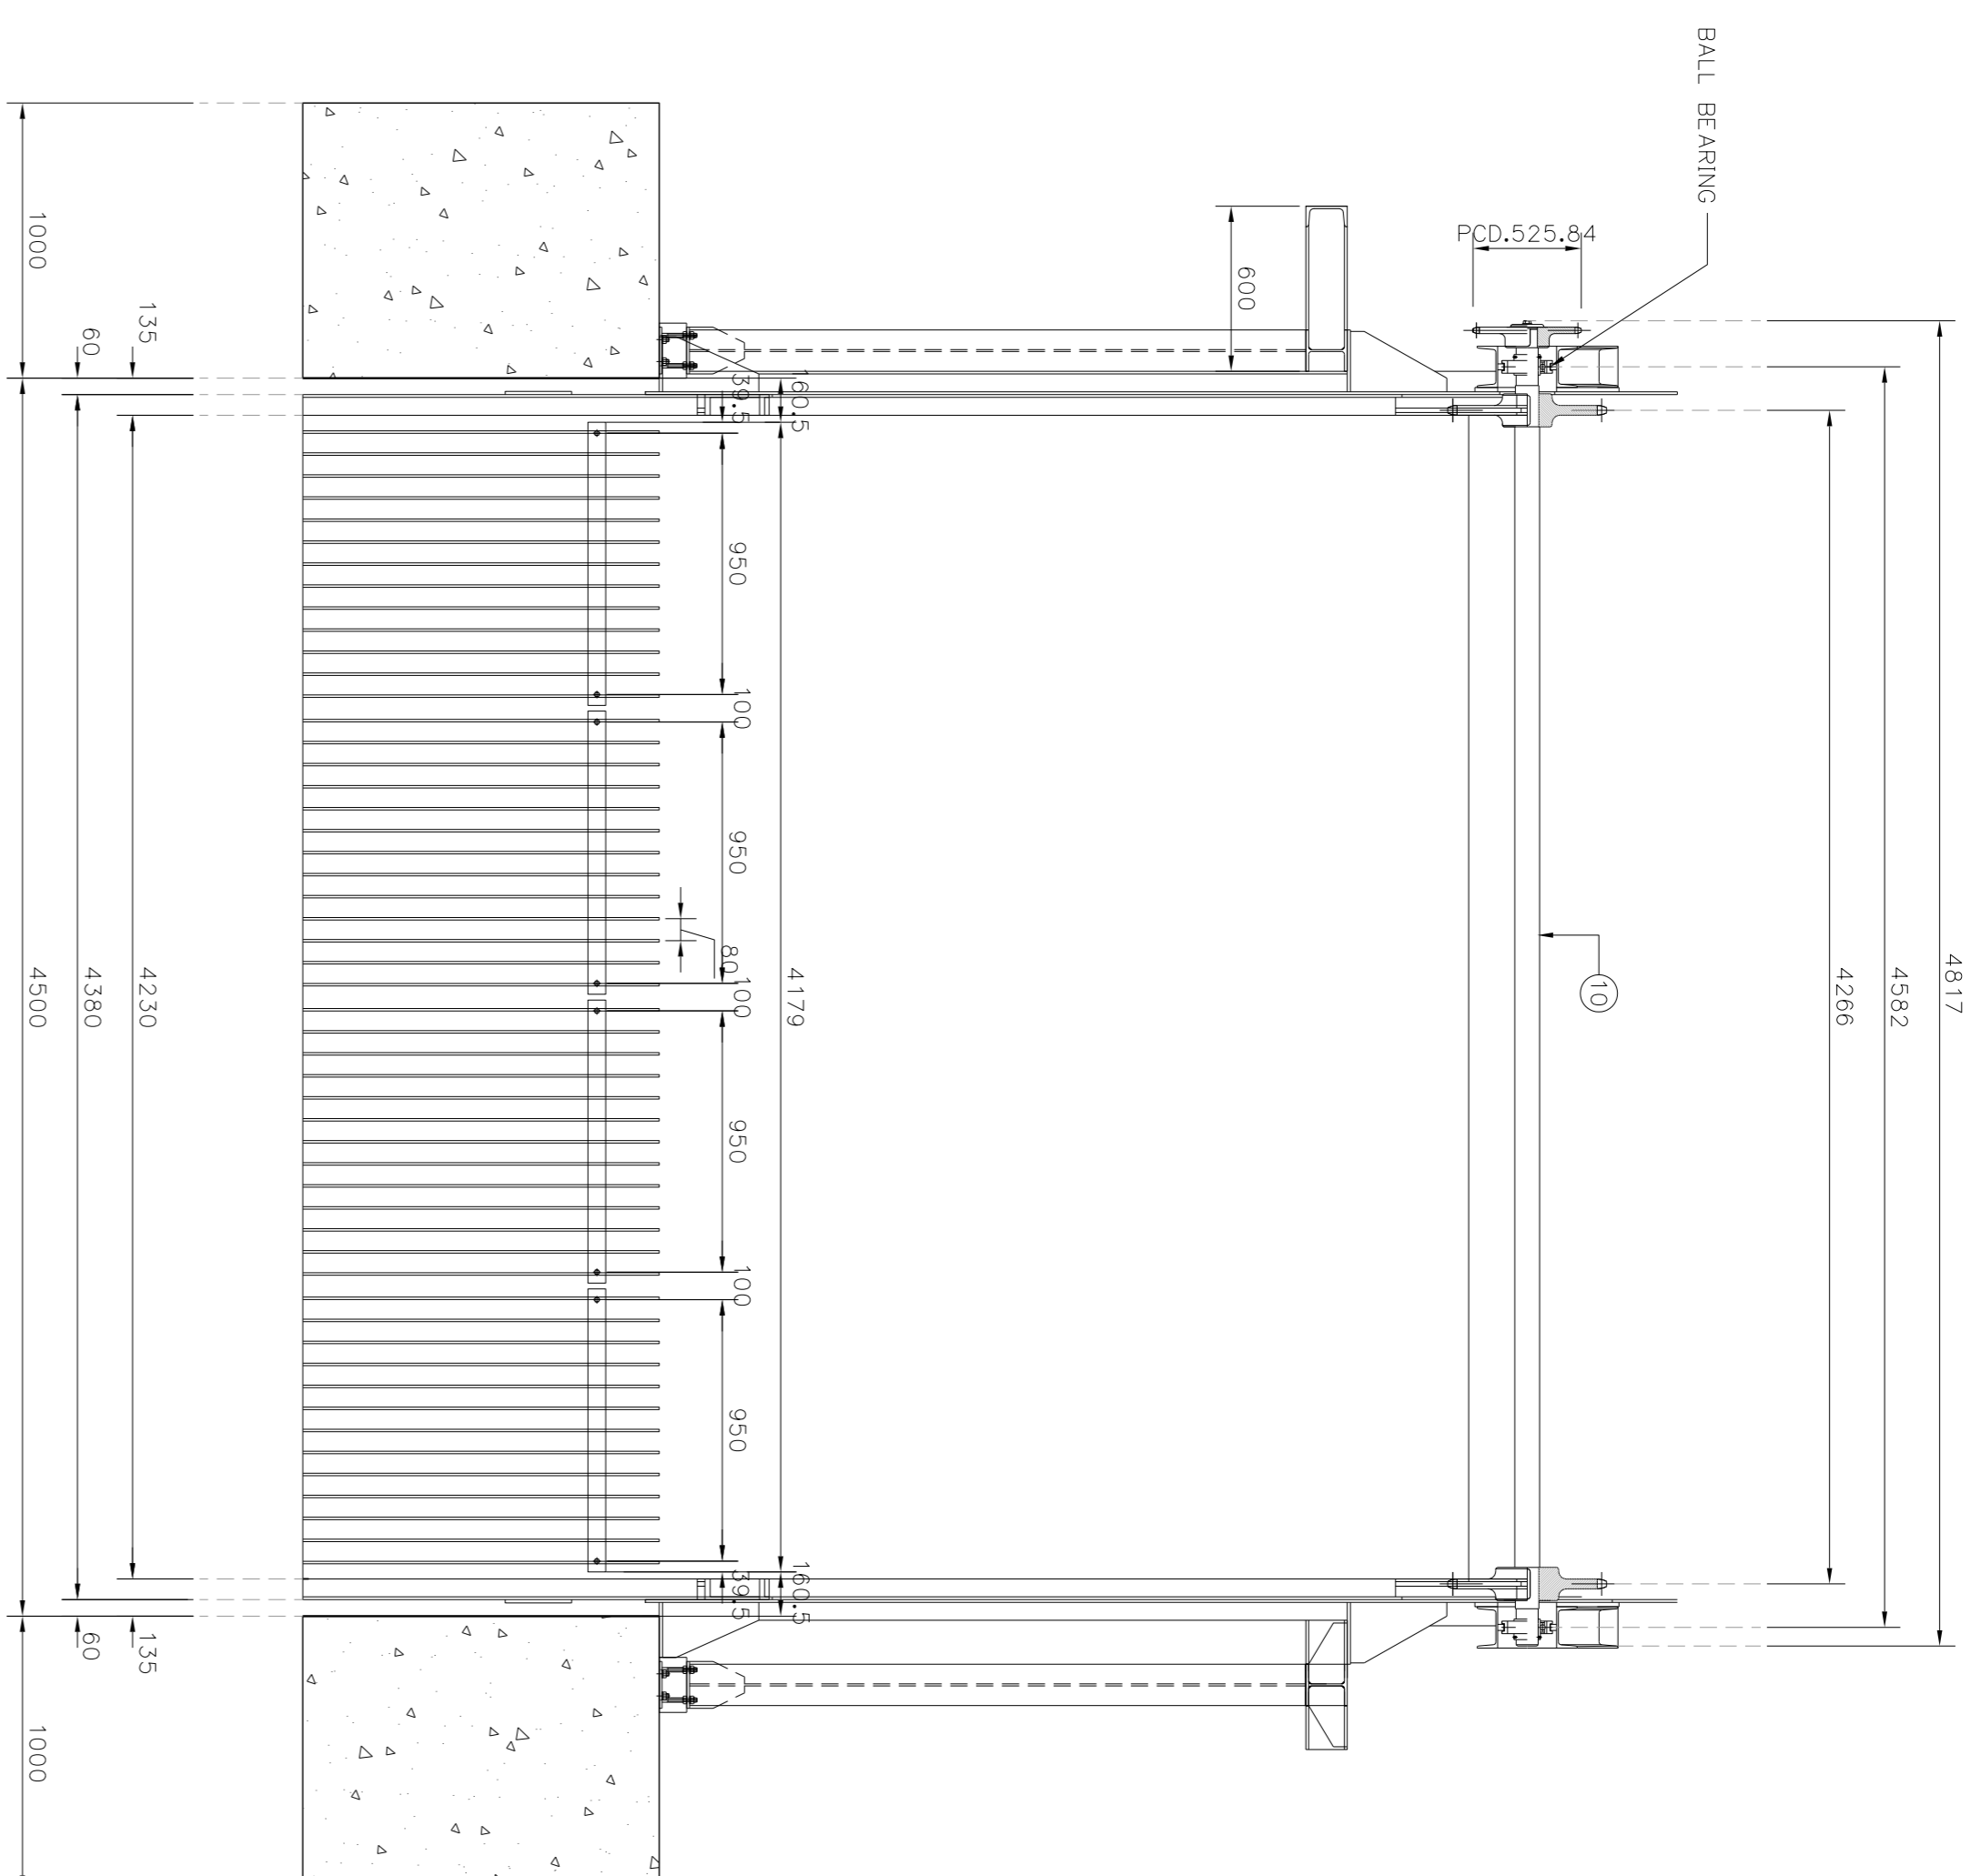

รูปด้านหน้า
ขนาดกระดาษ 1:25

UPPER FRAME OF AUTOMATIC TRASH RAKE

| TYPE. | DESCRIPTION. | Q.TY | MAT. | REMARKS. |
|-------|-------------------------|------|-----------------------------------|----------|
| 1 | UPPER FRAME (LEFT) | 1 | JIS G3101 SS41 HOT DIP GALVANIZED | |
| 2 | UPPER FRAME (RIGHT) | 1 | JIS G3101 SS41 HOT DIP GALVANIZED | |
| 3 | TAKE UP BEARING (LEFT) | 1 | STANDARD | |
| 4 | TAKE UP BEARING (RIGHT) | 1 | STANDARD | |
| 5 | APRON | 1 | JIS SUS304 | |
| 6 | SHUTE-A | 1 | JIS G3101 SS41 | |
| 7 | RAKE | 2 | JIS SUS304 | |
| 8 | CHAIN | 2 | JIS SUS304 | |
| 9 | FLEXIBLE BEAM | 3 | JIS G3101 SS41 HOT DIP GALVANIZED | |
| 10 | DRIVE SHAFT | 1 | JIS G4051 S35C HOT DIP GALVANIZED | |
| 11 | SUPPORT | 1 | JIS G3101 SS41 | |
| 12 | DRIVE MOTOR | 1 | SPECIFIED BY MANUFACTURING | |
| 13 | FRONT SCREEN | 1 | JIS SUS304 | |

หมายเหตุ

1. วัสดุงาน เป็นเหล็กโครงสร้าง ขนาดตามแสดงไว้เป็นมาตรฐาน
2. ฐานงานจะต่อลงบน SHOP DRAWING ที่ออกแบบและวิศวกรจราจรฯ เพื่อขอความเห็นชอบแบบแปลนงานก่อนการก่อสร้าง

| | | | |
|----------|-------------|----------|---------|
| REV. NO. | DESCRIPTION | ENGINEER | DOH |
| | CHECKED | DATE | CHECKED |
| | | | |

KINGDOM OF THAILAND
MINISTRY OF TRANSPORT
DEPARTMENT OF HIGHWAYS

โครงการศึกษาการแก้ไขปัญหาจราจร
บนทางหลวงหมายเลข 304 (จังหวัดยะลา)
แผนภูมิโครงข่าย AUTOMATIC TRASH RAKE (3/6)

TEAM
บริษัท ทีม คอนซัลติ้ง เอนจิเนียริ่ง
แอนด์ แมเนจเม้นท์ จำกัด (มหาชน)
บริษัท ทางบก คอนซัลติ้ง จำกัด
บริษัท วิศวกรรมโยธาและระบบจราจร จำกัด

BY: วิศวกร ตรี
PROJECT MANAGER DATE: 00/MM/YY

CIVIL ENGINEER : อธิวัฒน์ พงษ์ภาณุ 70162474
CIVIL ENGINEER : อธิวัฒน์ พงษ์ภาณุ 70162474
MECHANICAL ENGINEER : อธิวัฒน์ พงษ์ภาณุ 70162474

ARCHITECT : ธีรวัฒน์ ประทุมรัตน์ 71-8111008
ELECTRICAL ENGINEER : อธิวัฒน์ พงษ์ภาณุ 70162474
MECHANICAL ENGINEER : อธิวัฒน์ พงษ์ภาณุ 70162474

CHECKED: ธีรวัฒน์ ประทุมรัตน์ 81/7/34

JUL 2018 SCALE 1:25
CWT-PS1-13 SHEET No. 146