
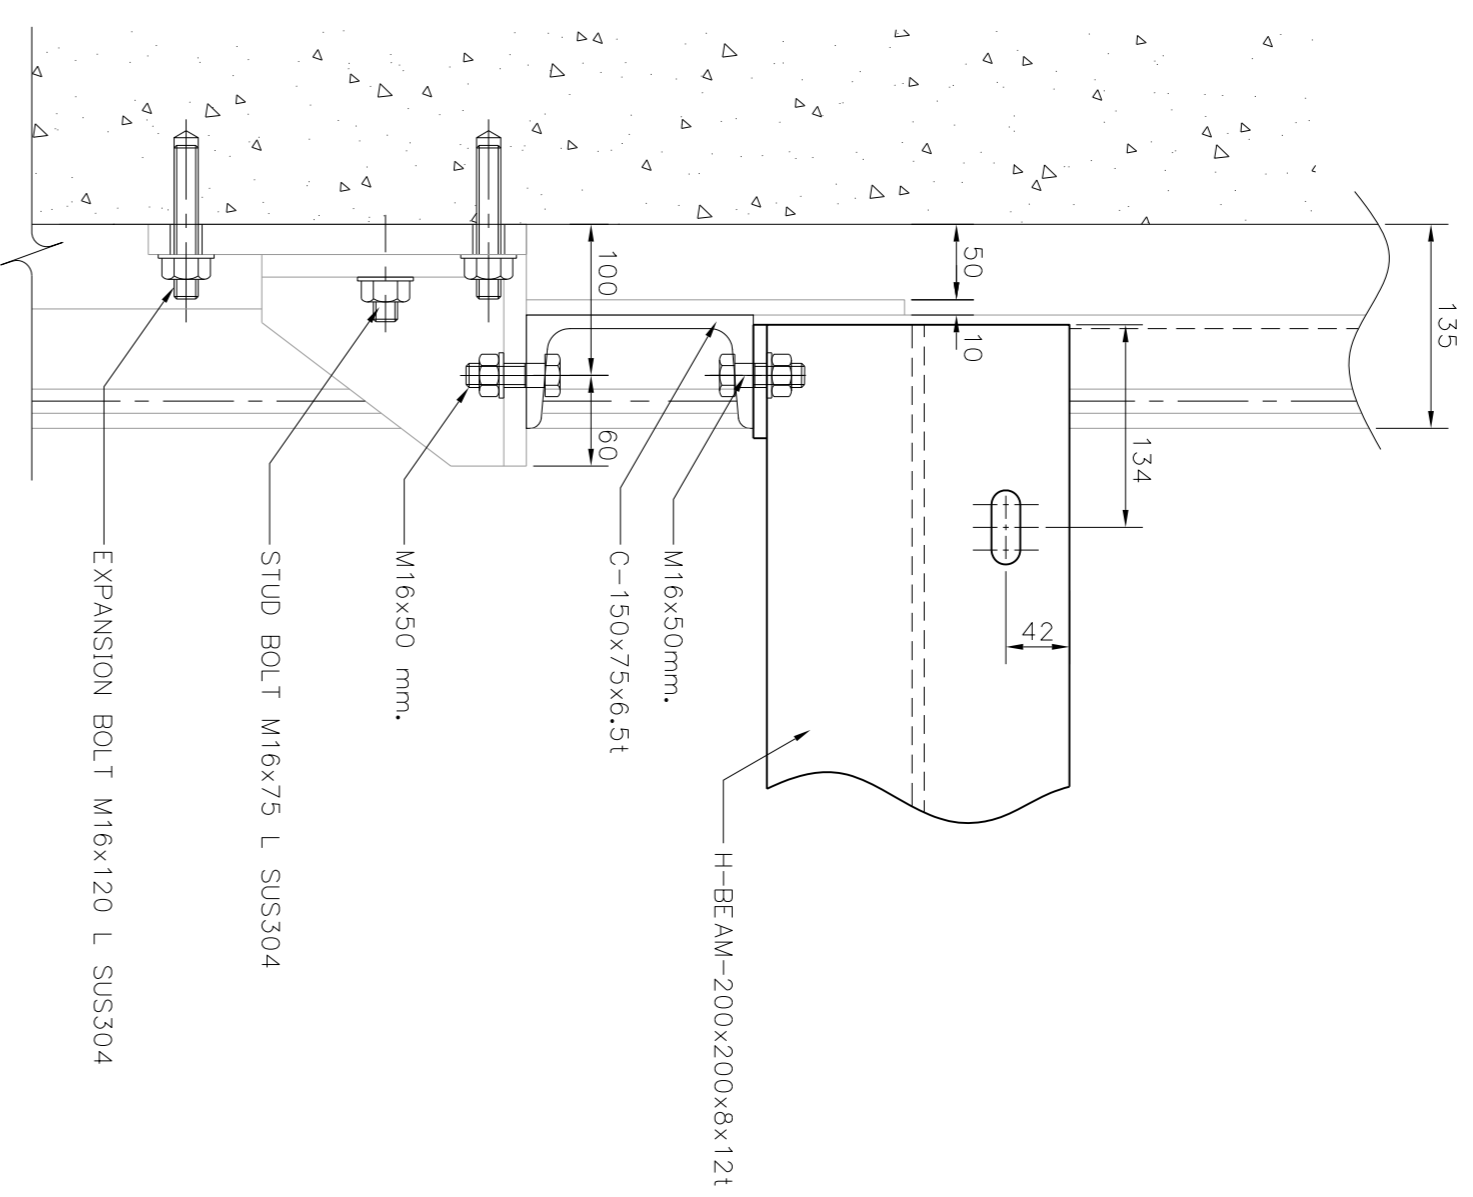
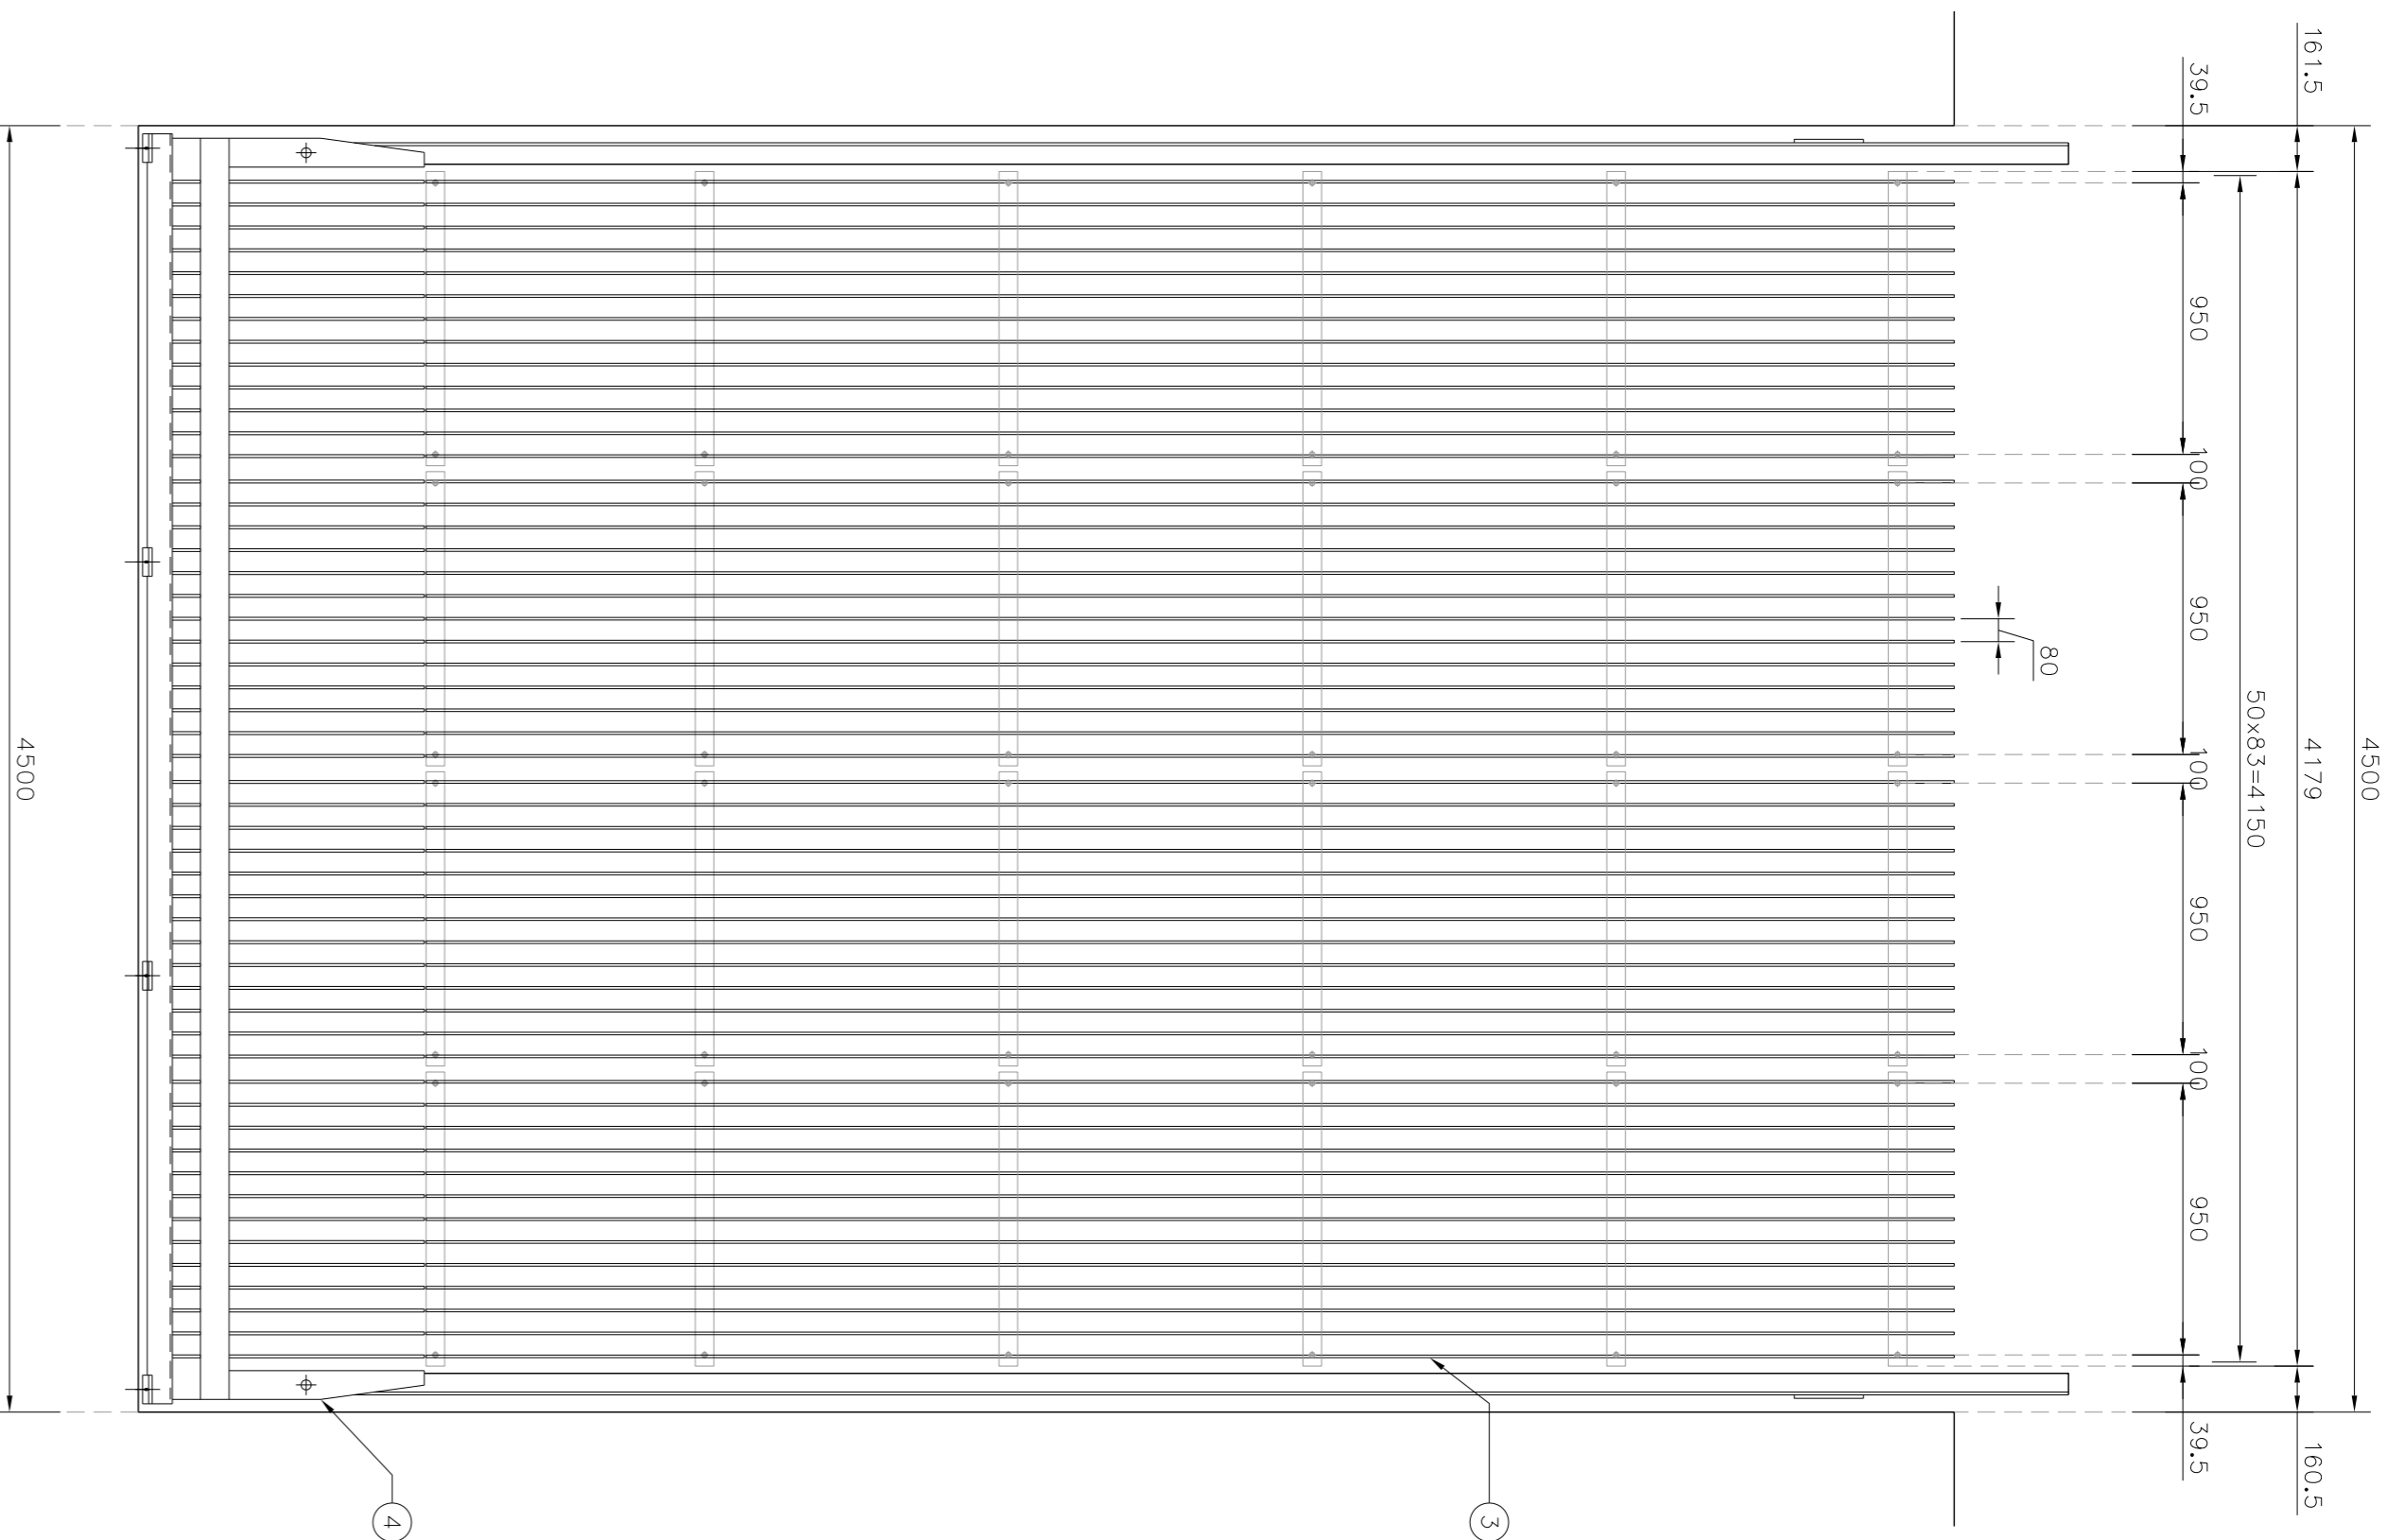


DESIGN		/	/
DRAFT		/	/
CHECKED		/	/

FIELD BOOK NO.	
PROFILE	ALIGNMENT

SURVEY		/	/
DRAWN		/	/
CHECKED		/	/

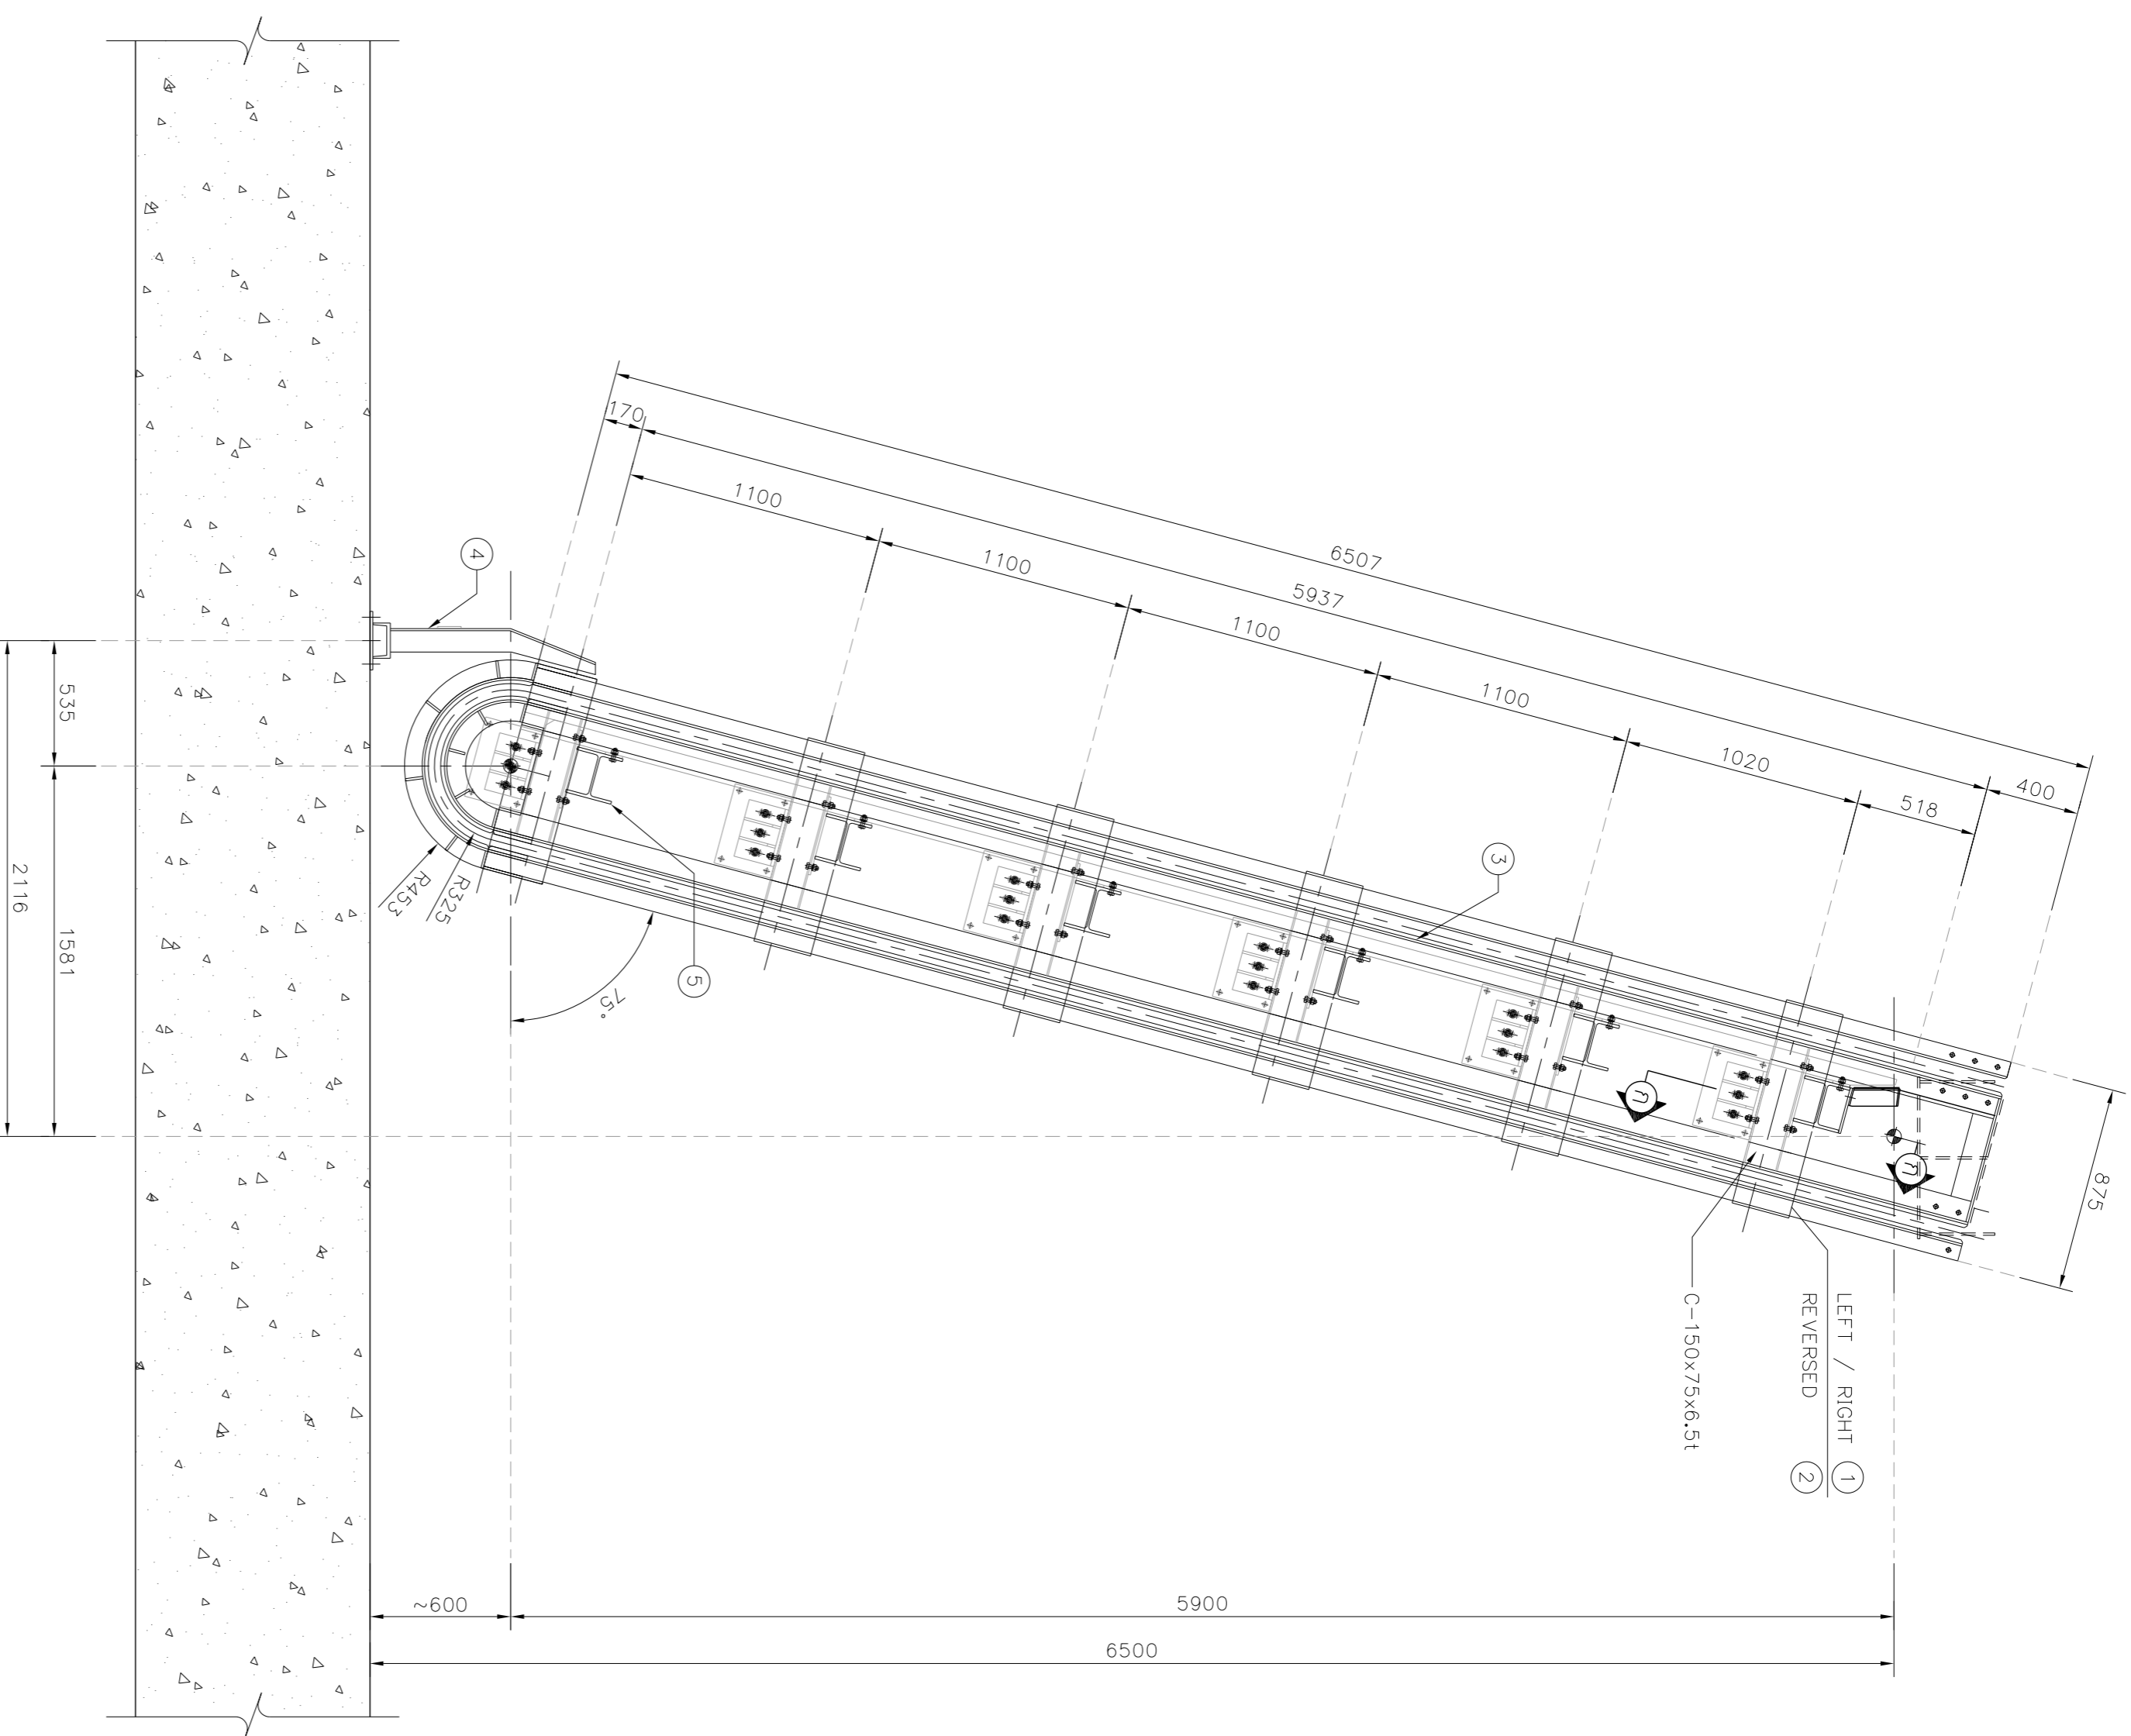

รูปด้านขวา  
ขนาดจริง 1:25

รูปด้านหน้า  
ขนาดจริง 1:25

รูปตัด 1-5  
ขนาดจริง 1:5

LOWER FRAME OF AUTOMATIC TRASH RAKE

TYPE.	DESCRIPTION.	Q.TY	MAT.	REMARKS.
1	LOWER FRAME (LEFT)	1	JIS SUS304	
2	LOWER FRAME (RIGHT)	1	JIS SUS304	
3	MAIN SCREEN	1	JIS SUS304	
4	FRONT SCREEN	1	JIS SUS304	
5	SCREEN SUPPORT	4	JIS SUS304	

หมายเหตุ

- วัสดุงาน เป็นวัสดุเกรด มาจากตลาดทั่วไปมาตรฐาน
- ผู้ใช้งานจะมองเห็น SHOP DRAWING ที่ตอนและวิธีการก่อสร้าง เพื่อให้ความเห็นก่อนดำเนินการก่อสร้าง

REV. NO.	DESCRIPTION	ENGINEER	DATE	DOH	DATE
		CHECKED			

**KINGDOM OF THAILAND**  
MINISTRY OF TRANSPORT  
DEPARTMENT OF HIGHWAYS

โครงการศึกษาการแก้ไขทางน้ำทาง  
บนทางหลวงหมายเลข 304 (จังหวัดสระบุรี)  
แบบมาตรฐาน AUTOMATIC TRASH RAKE (4/6)

**TEAM**  
บริษัท ทีเอ็ม คอนสตรัคชั่น เอ็นจิเนียริ่ง  
แอนด์ แมเนจเม้นท์ จำกัด (มหาชน)  
บริษัท คอนกรีต คอนกรีตเทค จำกัด  
บริษัท อีคอนคอนกรีตและรับเหมาจาก จำกัด

BY:   
PROJECT MANAGER DATE: 00/00/00

CIVIL ENGINEER : บริษัท ทีเอ็ม คอนสตรัคชั่น เอ็นจิเนียริ่ง แอนด์ แมเนจเม้นท์ จำกัด (มหาชน) โทร 02-272709  
MECHANICAL ENGINEER : บริษัท อีคอนคอนกรีตและรับเหมาจาก จำกัด โทร 02-2233

ARCHITECT : บริษัท ทีเอ็ม คอนสตรัคชั่น เอ็นจิเนียริ่ง แอนด์ แมเนจเม้นท์ จำกัด (มหาชน) โทร 02-272709  
ELECTRICAL ENGINEER : บริษัท ทีเอ็ม คอนสตรัคชั่น เอ็นจิเนียริ่ง แอนด์ แมเนจเม้นท์ จำกัด (มหาชน) โทร 02-272709  
CHECKED: บริษัท ทีเอ็ม คอนสตรัคชั่น เอ็นจิเนียริ่ง แอนด์ แมเนจเม้นท์ จำกัด (มหาชน) โทร 02-272709

JUL 2018  
SCALE 1:5, 1:25  
SHEET No. 147