
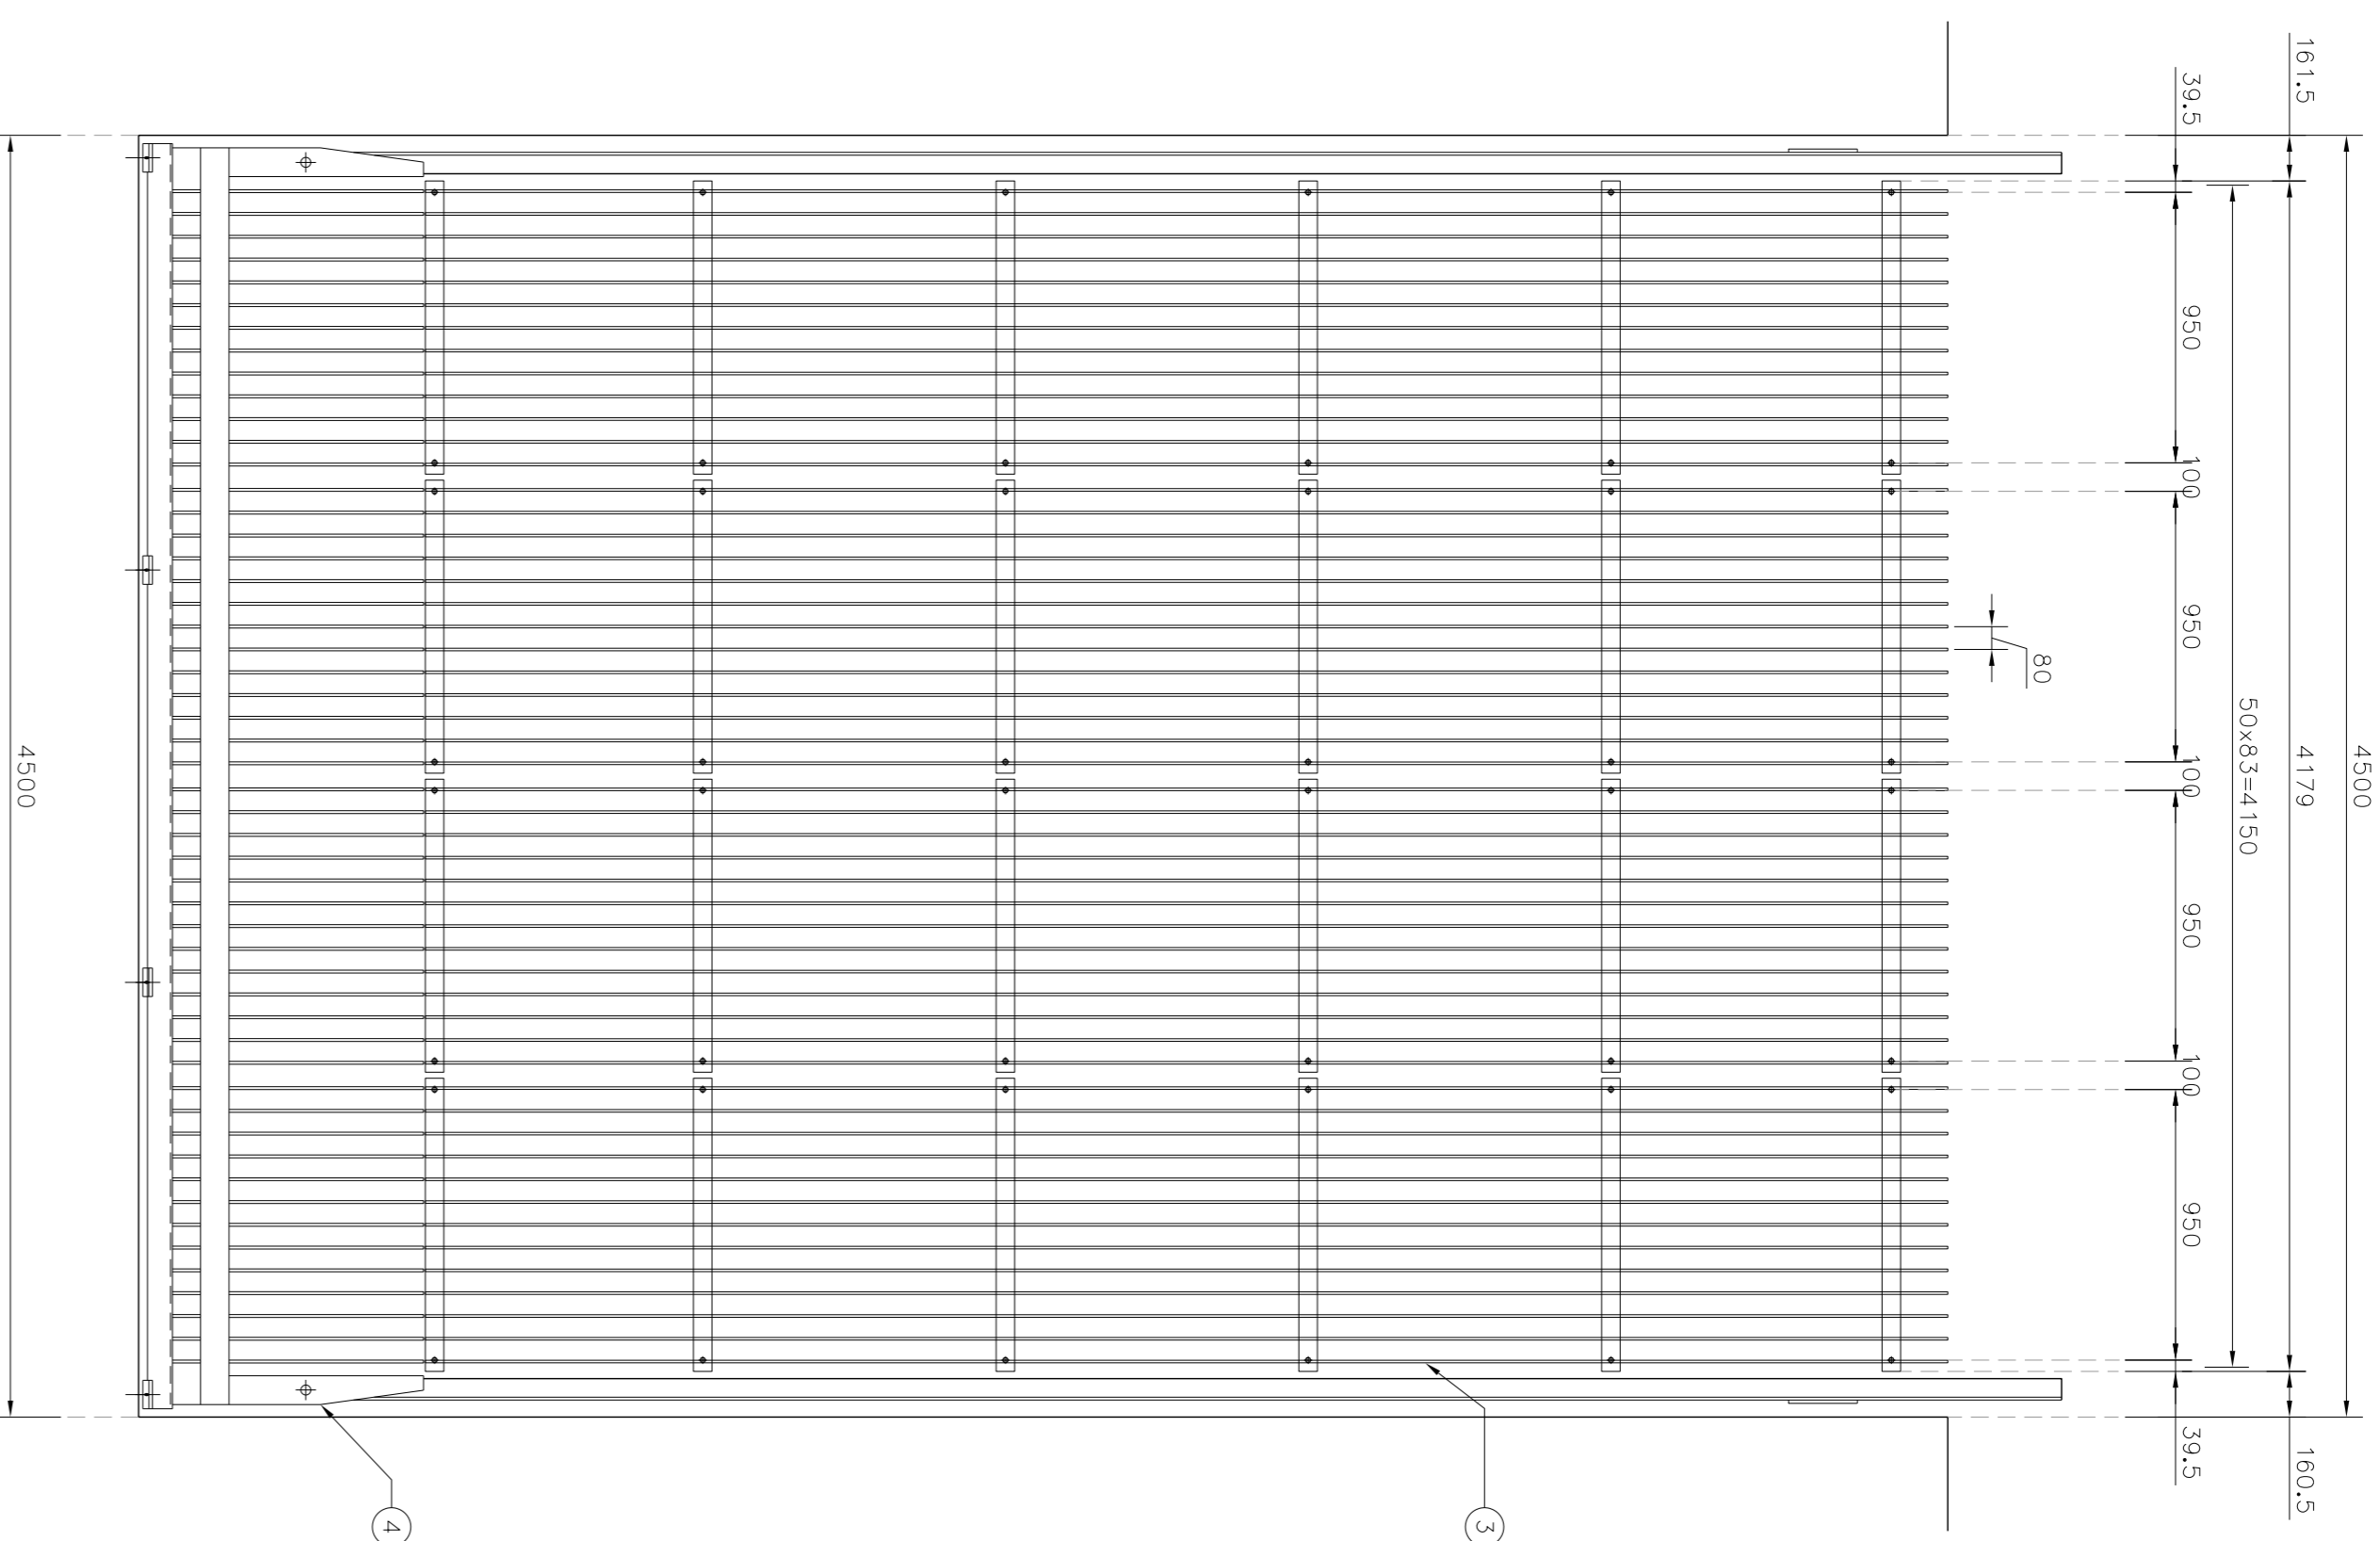
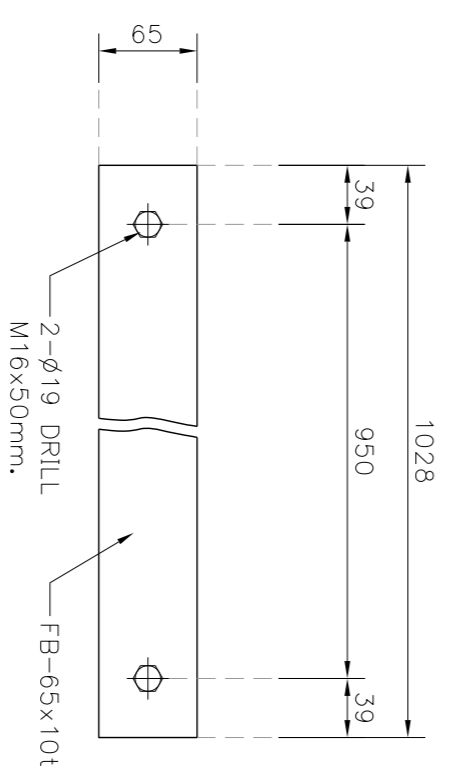
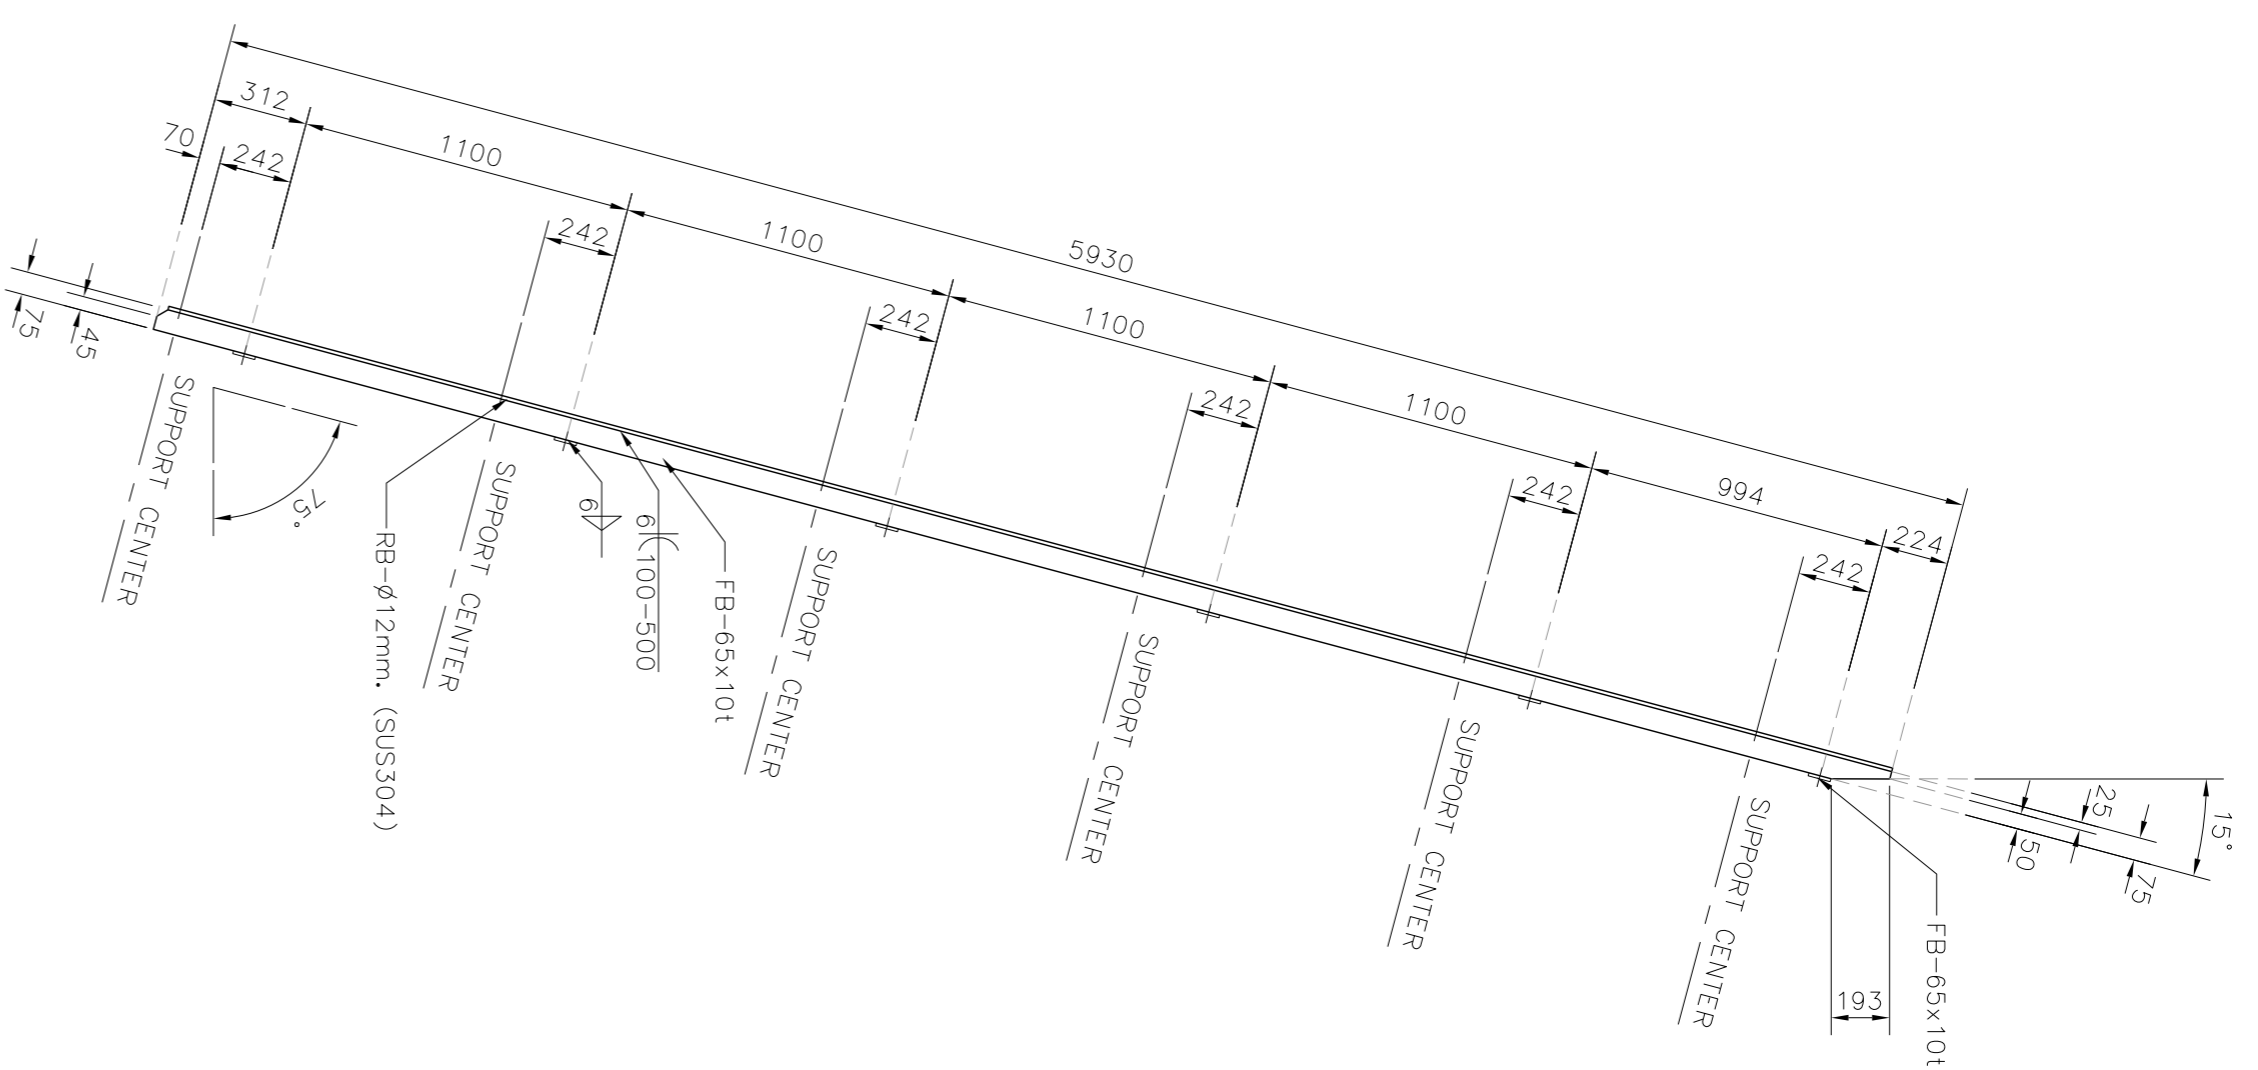


DESIGN		/	/
DRAFT		/	/
CHECKED		/	/

FIELD BOOK NO.	
PROFILE	ALIGNMENT

SURVEY		/	/
DRAWN		/	/
CHECKED		/	/

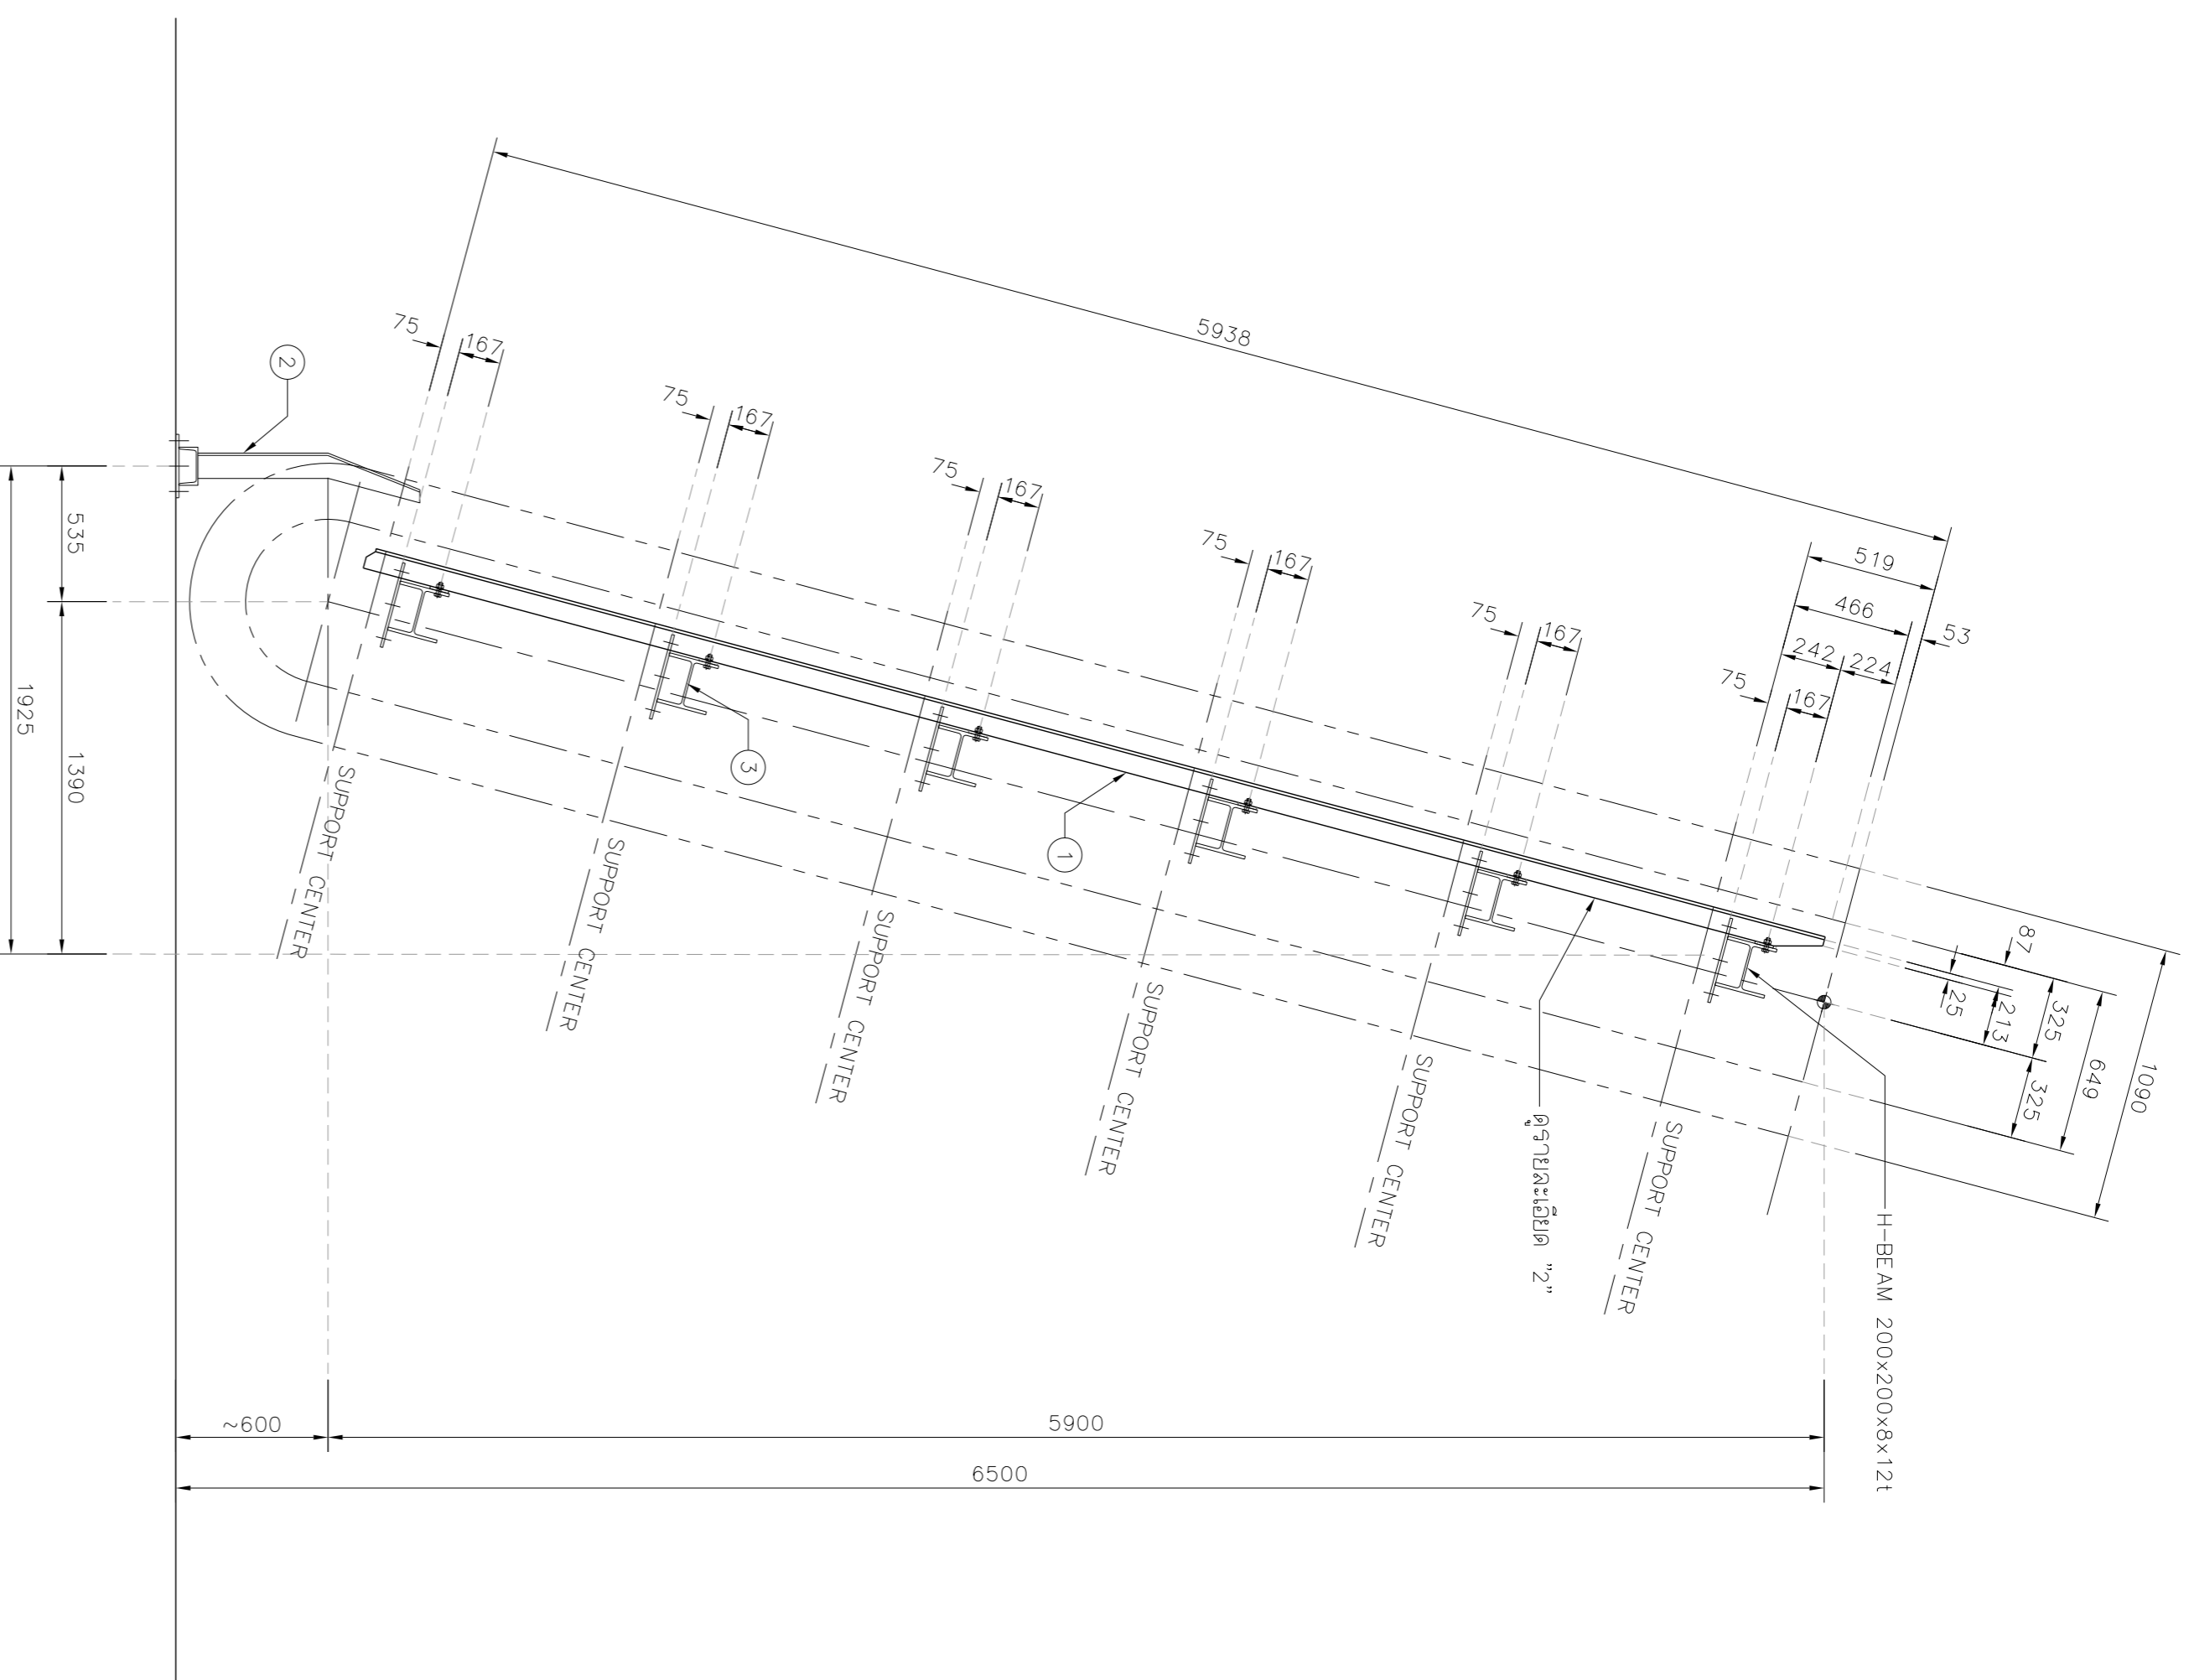

MAIN SCREEN OF AUTOMATIC TRASH RAKE

TYPE.	DESCRIPTION.	Q.TY	MAT.	REMARKS.
1	MAIN SCREEN	1	JIS SUS304	
2	FRONT SCREEN	1	JIS SUS304	
3	SCREEN SUPPORT	4	JIS SUS304	

รูปด้านขวา
ขนาด 1:25
วันที่ 14/07/25

รายละเอียด "2"
ขนาด 1:25
วันที่ 14/07/25

รายละเอียด "1"
ขนาด 1:5
วันที่ 14/07/25

รูปด้านหน้า
ขนาด 1:25
วันที่ 14/07/25

REV. NO.	DESCRIPTION	ENGINEER	DATE	DOH	DATE

KINGDOM OF THAILAND
MINISTRY OF TRANSPORT
DEPARTMENT OF HIGHWAYS

โครงการศึกษาการแก้ไขปัญหาทางน้ำท่วม
บนทางหลวงหมายเลข 304 (จังหวัดยะลา)
แบบมาตรฐาน AUTOMATIC TRASH RAKE (5/6)

TEAM
บริษัท ทีเอ็มเอส เอ็นจิเนียริ่ง
แอนด์ คอนสตรัคชั่น จำกัด (มหาชน)
บริษัท ทีเอ็มเอส เอ็นจิเนียริ่ง จำกัด
บริษัท ทีเอ็มเอส คอนสตรัคชั่น จำกัด

BY:
PROJECT MANAGER
DATE: 00/00/00

CIVIL ENGINEER : อธิวัฒน์ พงษ์พานิช 0852474
CIVIL ENGINEER : อธิวัฒน์ พงษ์พานิช 0852771
MECHANICAL ENGINEER : อธิวัฒน์ พงษ์พานิช 0814818

ARCHITECT : อธิวัฒน์ พงษ์พานิช 08111008
ELECTRICAL ENGINEER : อธิวัฒน์ พงษ์พานิช 08114069
MECHANICAL ENGINEER : อธิวัฒน์ พงษ์พานิช 08113105
CHECKED: อธิวัฒน์ พงษ์พานิช 0817334

JUL 2018
SCALE 1:5, 1:25
SHEET No. 148