ตัวอย่างกราฟิกบนจอ TOUCH SCREEN

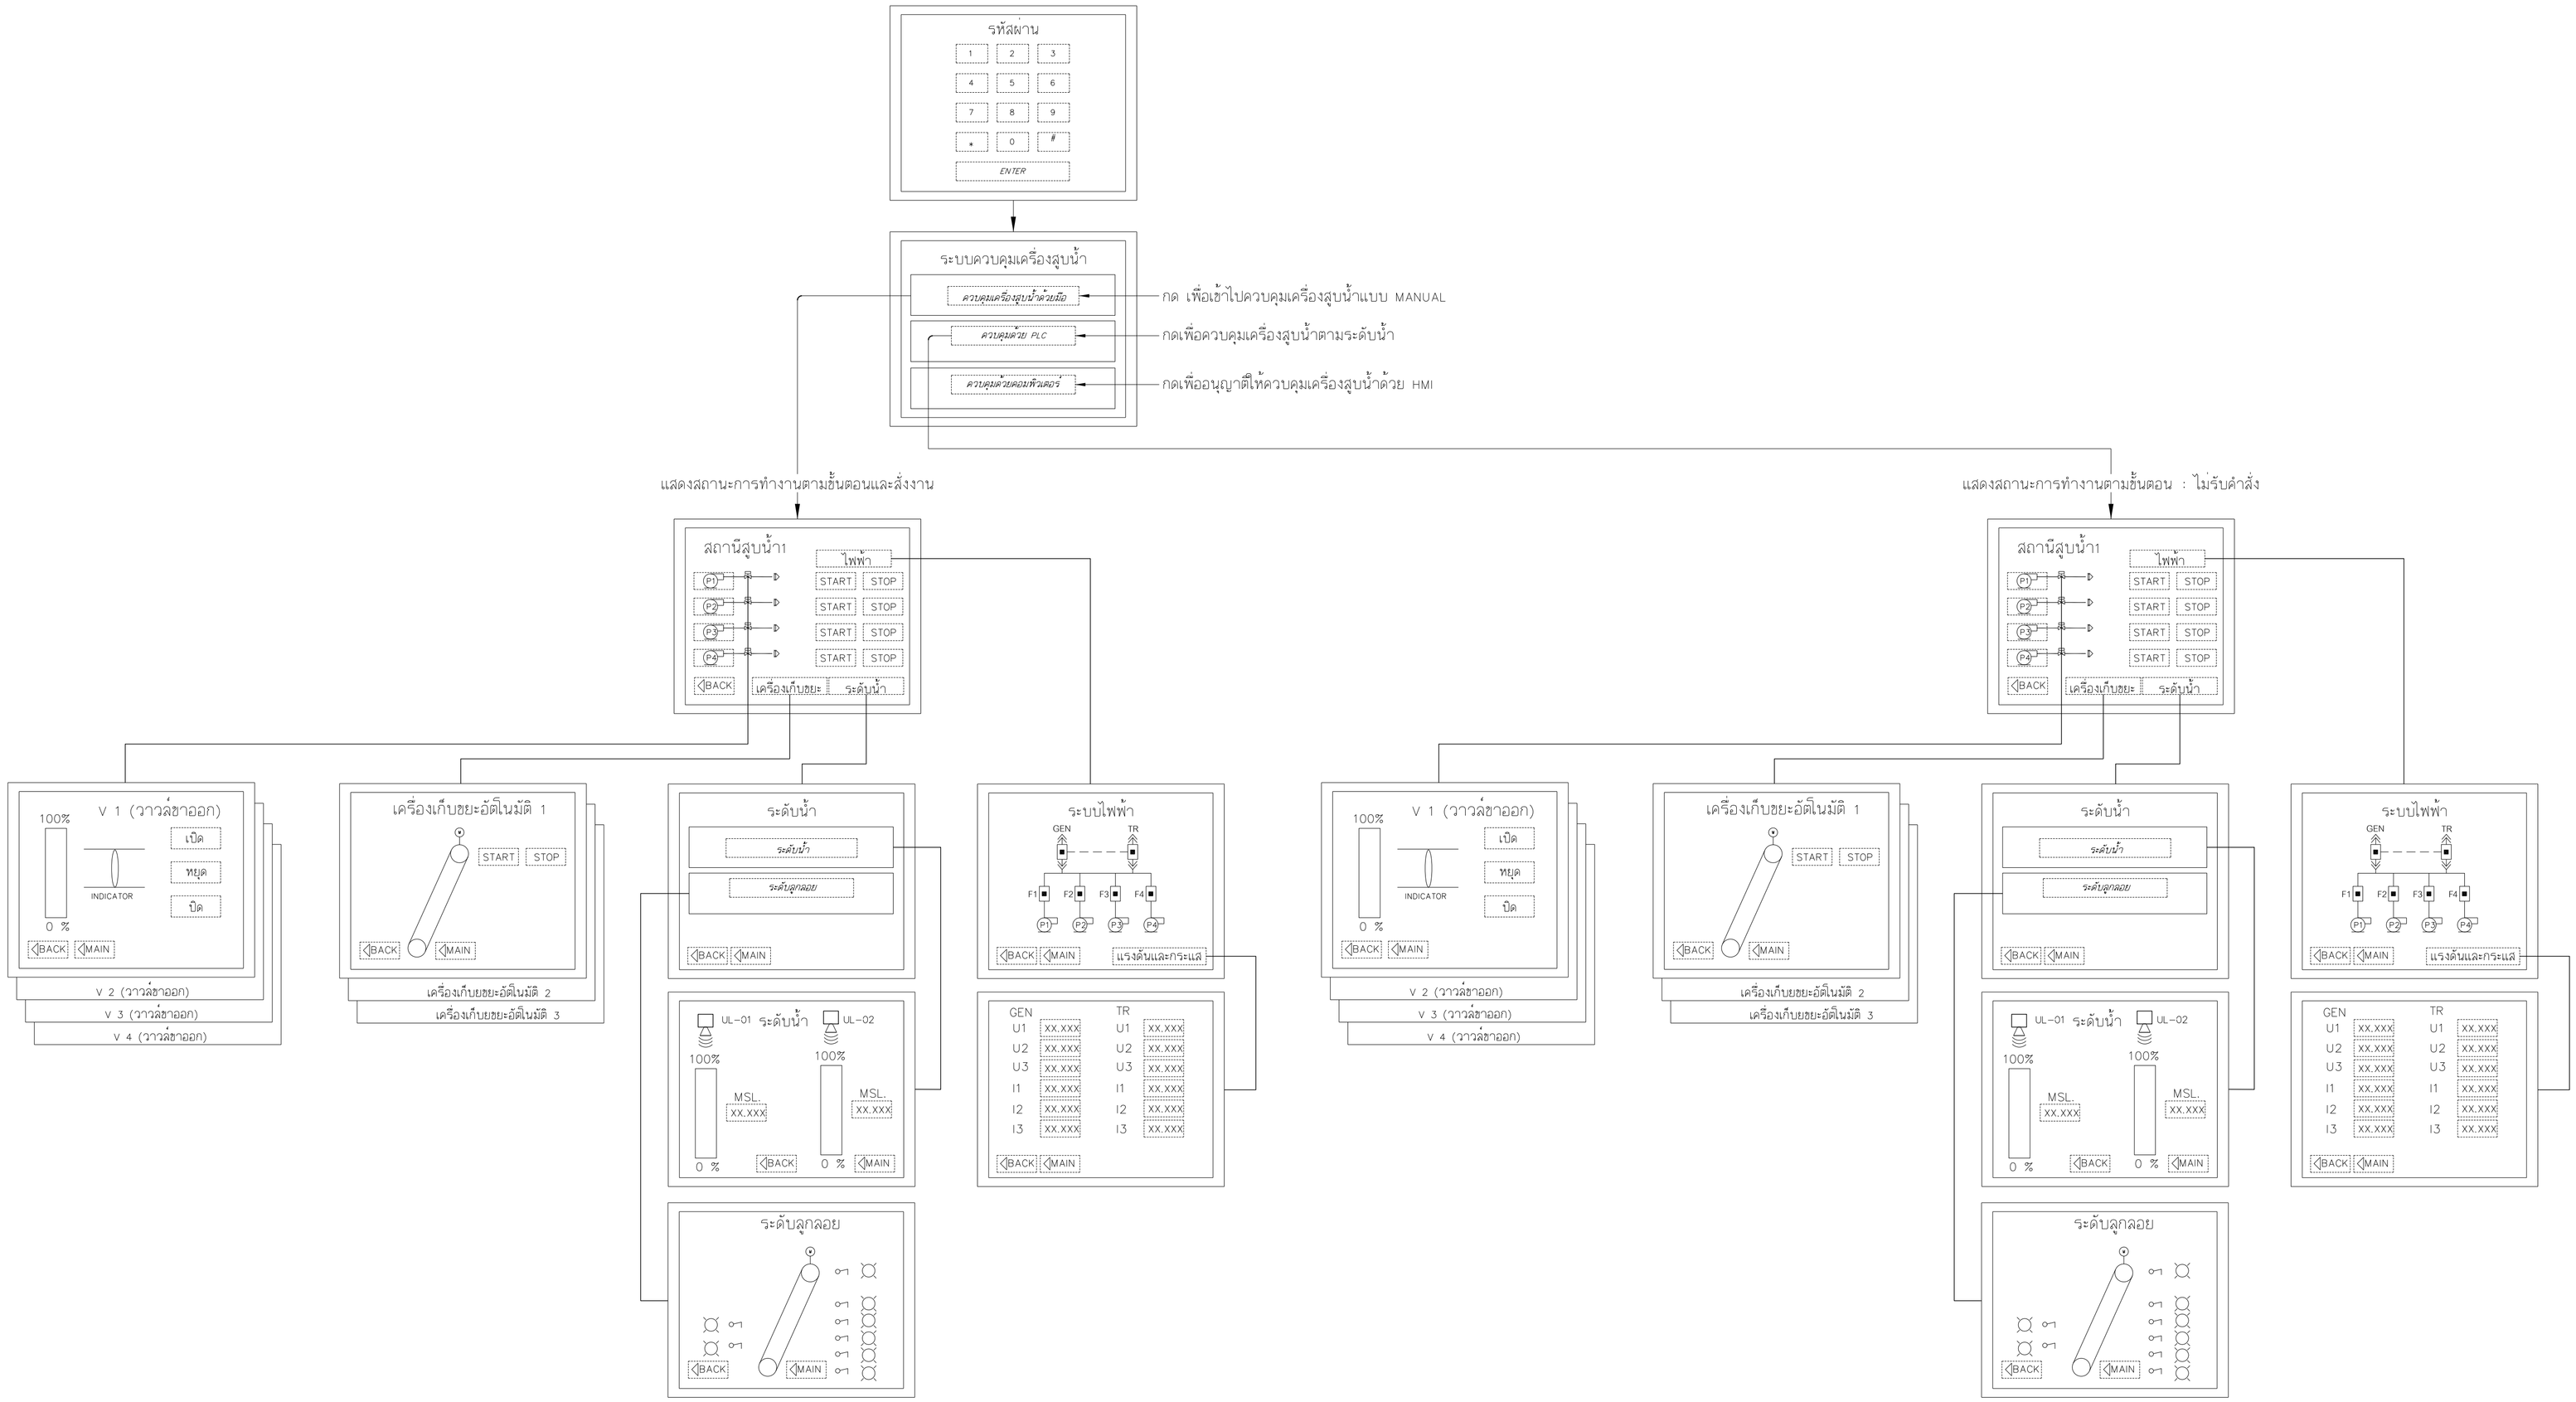

REV. NO.	DESCRIPTION	ENGINEER CHECKED	ENGINEER DATE	DOH CHECKED	DOH DATE

KINGDOM OF THAILAND
MINISTRY OF TRANSPORT
DEPARTMENT OF HIGHWAYS

โครงการศึกษาการแก้ไขปัญหาน้ำท่วม
บนทางหลวงหมายเลข 304 (แจ้งวัฒนะ)

แบบตัวอย่างหน้าจอควบคุม

TEAM GROUP บริษัท ทีม คอนซัลติ้ง เอนจิเนียริ่ง แอนด์ แมเนจเมนท์ จำกัด (มหาชน)
บริษัท ดาวฤกษ์ คอมมูนิเคชันส์ จำกัด
GFE บริษัท วิศวกรรมธรณีและฐานราก จำกัด

SUBMITTED
BY _____
พลวิชัย ดงชุ่ม
(PROJECT MANAGER) DATE : DD/MM/YY

CIVIL ENGINEER : อิทธิพล หนุทอง ภย.62474
CIVIL ENGINEER : อลงกต คิริภัทรเศรษฐ์ ภย.65771
CIVIL ENGINEER : สุทธิพงศ์ สกุลดี ภย.22709
MECHANICAL ENGINEER : ธาดา อุทัยเกียรติกุล ภท.34931 ธาดา อุทัยเกียรติกุล
MECHANICAL ENGINEER : นิพนธ์ บริบูรณ สก.2293
ARCHITECT : วีเรจน์ ประทุมมาศ ภ-สถ.11908
ELECTRICAL ENGINEER : ณัฐวุฒิ สังธสิริ ภพส.14069
ELECTRICAL ENGINEER : วิวัฒน์ พริกลุล สพก.5105
DRAWN : อุบล เธจรฤทธิ์
CHECKED : นายธัชวาลย์ วรรณไกรเรืองน์ สย.7934

JUL 2018
SCALE –
CWT-PS1-26
SHEET No. 159

DESIGN / DRAFT / CHECKED
FIELD BOOK NO. / ALIGNMENT / PROFILE
SURVEY / DRAWN / CHECKED

P04589/Suttipong R./25-07-61/CWT-PS1-17-31.DWG [CWT-PS1-26]