/	/	/
/	/	/
DESIGN	DRAFT	CHECKED

FIELD BOOK NO.	ALIGNMENT	
	PROFILE	

/	/	/
/	/	/
SURVEY	DRAWN	CHECKED

FROM SYSTEM CHANGE MODE

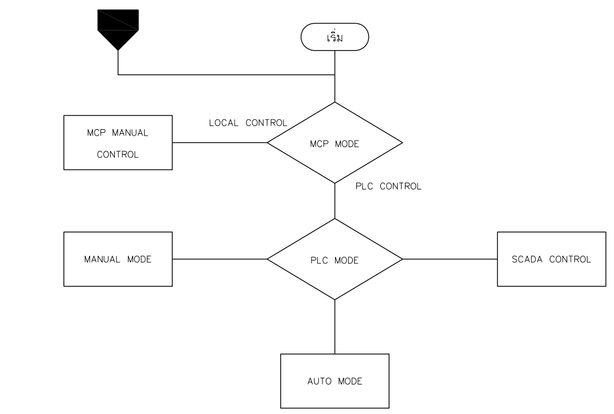

MCP MANUAL CONTROL

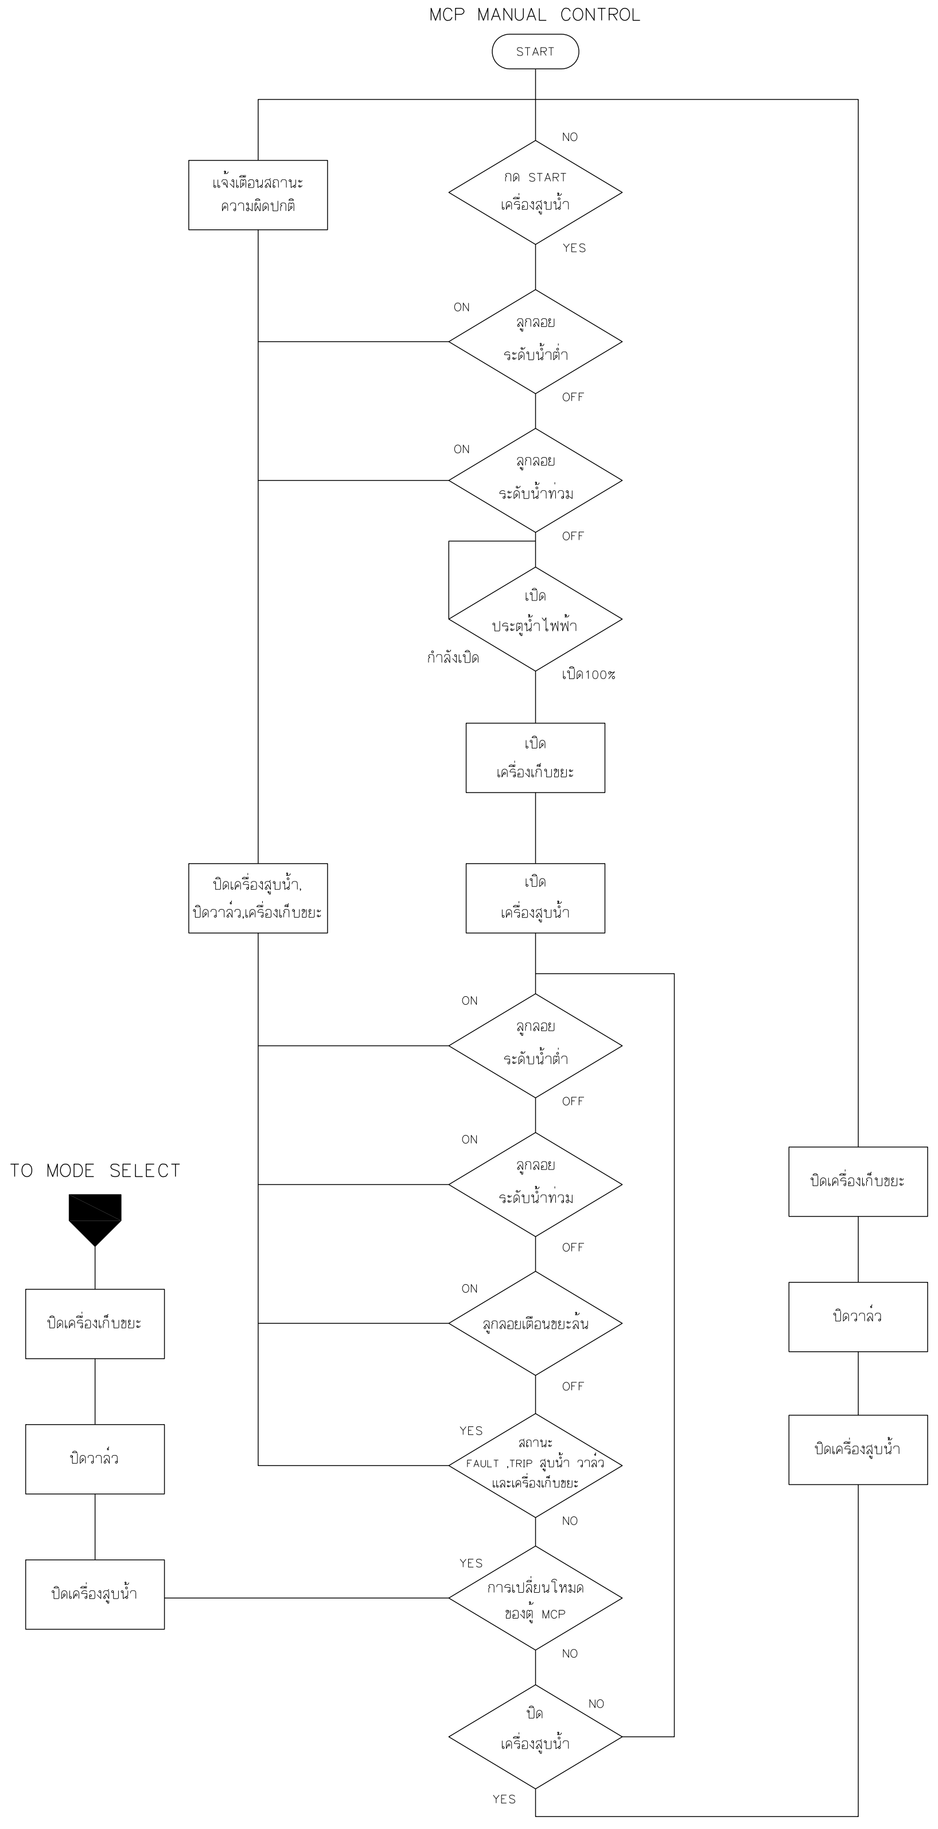

PLC MANUAL CONTROL

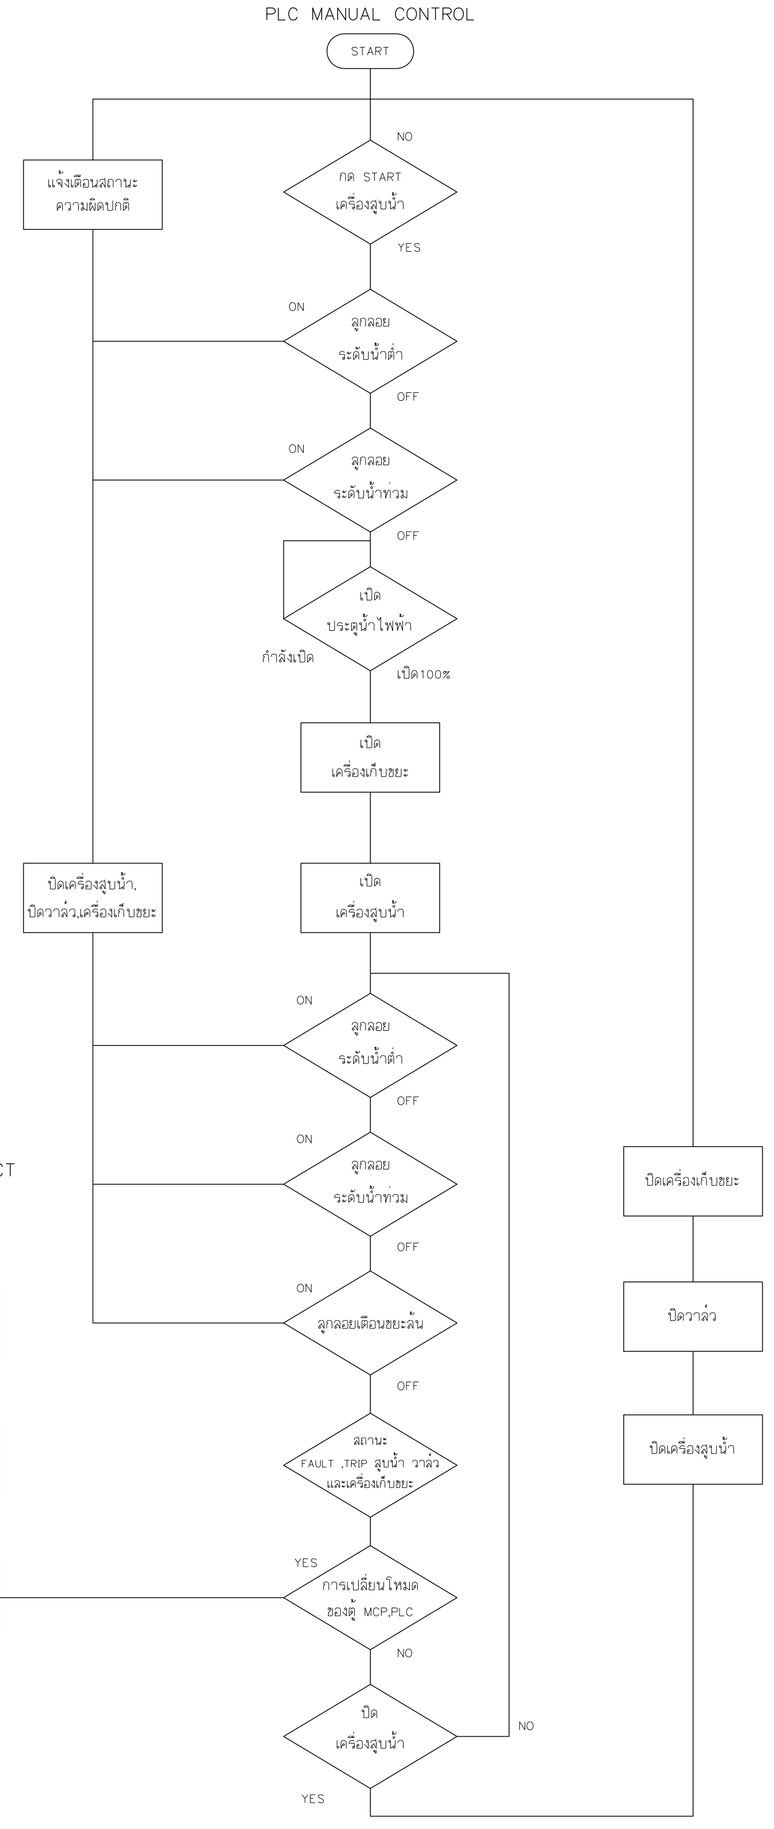

REV. NO.	DESCRIPTION	ENGINEER CHECKED	ENGINEER DATE	DOH CHECKED	DOH DATE

KINGDOM OF THAILAND
MINISTRY OF TRANSPORT
DEPARTMENT OF HIGHWAYS

โครงการศึกษาการแก้ไขปัญหาน้ำท่วม บนทางหลวงหมายเลข 304 (แจ้งวัฒนะ)

แบบผังงานระบบควบคุม (1/4)

TEAM GROUP **บริษัท ทีม คอนซัลติ้ง เอนจิเนียริ่ง แอนด์ แมเนจเมนท์ จำกัด (มหาชน)**
บริษัท ดาวฤกษ์ คอมมูนิเคชันส์ จำกัด
GFE **บริษัท วิศวกรรมธรณีและฐานราก จำกัด**

SUBMITTED
BY _____
พลรัชต์ ดงชุ่ม
(PROJECT MANAGER) DATE : DD/MM/YY

CIVIL ENGINEER : อิทธิพล หนุนทอง ภย.62474
CIVIL ENGINEER : อลงกต คีรีภัทรเศรษฐ์ ภย.65771
CIVIL ENGINEER : สุทธิพงศ์ ลักลลี ภย.22709
MECHANICAL ENGINEER : ธาดา อุทัยเกียรติกุล ภก.3493
MECHANICAL ENGINEER : นิพนธ์ บริบูรณ์ สก.2293

ARCHITECT : วีโรจน์ ประทุมมาศ ภ-สก.11908
ELECTRICAL ENGINEER : ณัฐวุฒิ สังฆคีรี ภพล.14069
ELECTRICAL ENGINEER : วิวัฒน์ พริกลุล สพก.5105
DRAWN : อุบล เอจรฤทธิ์
CHECKED: นายชัชวาลย์ วรรณไกรวิจารณ์ สย.7934

JUL 2018
SCALE –
CWT–PS1–28
SHEET No. 161

P04589/Suttipong R./25-07-61/CWT-PS1-17-31.DWG [CWT-PS1-28]