
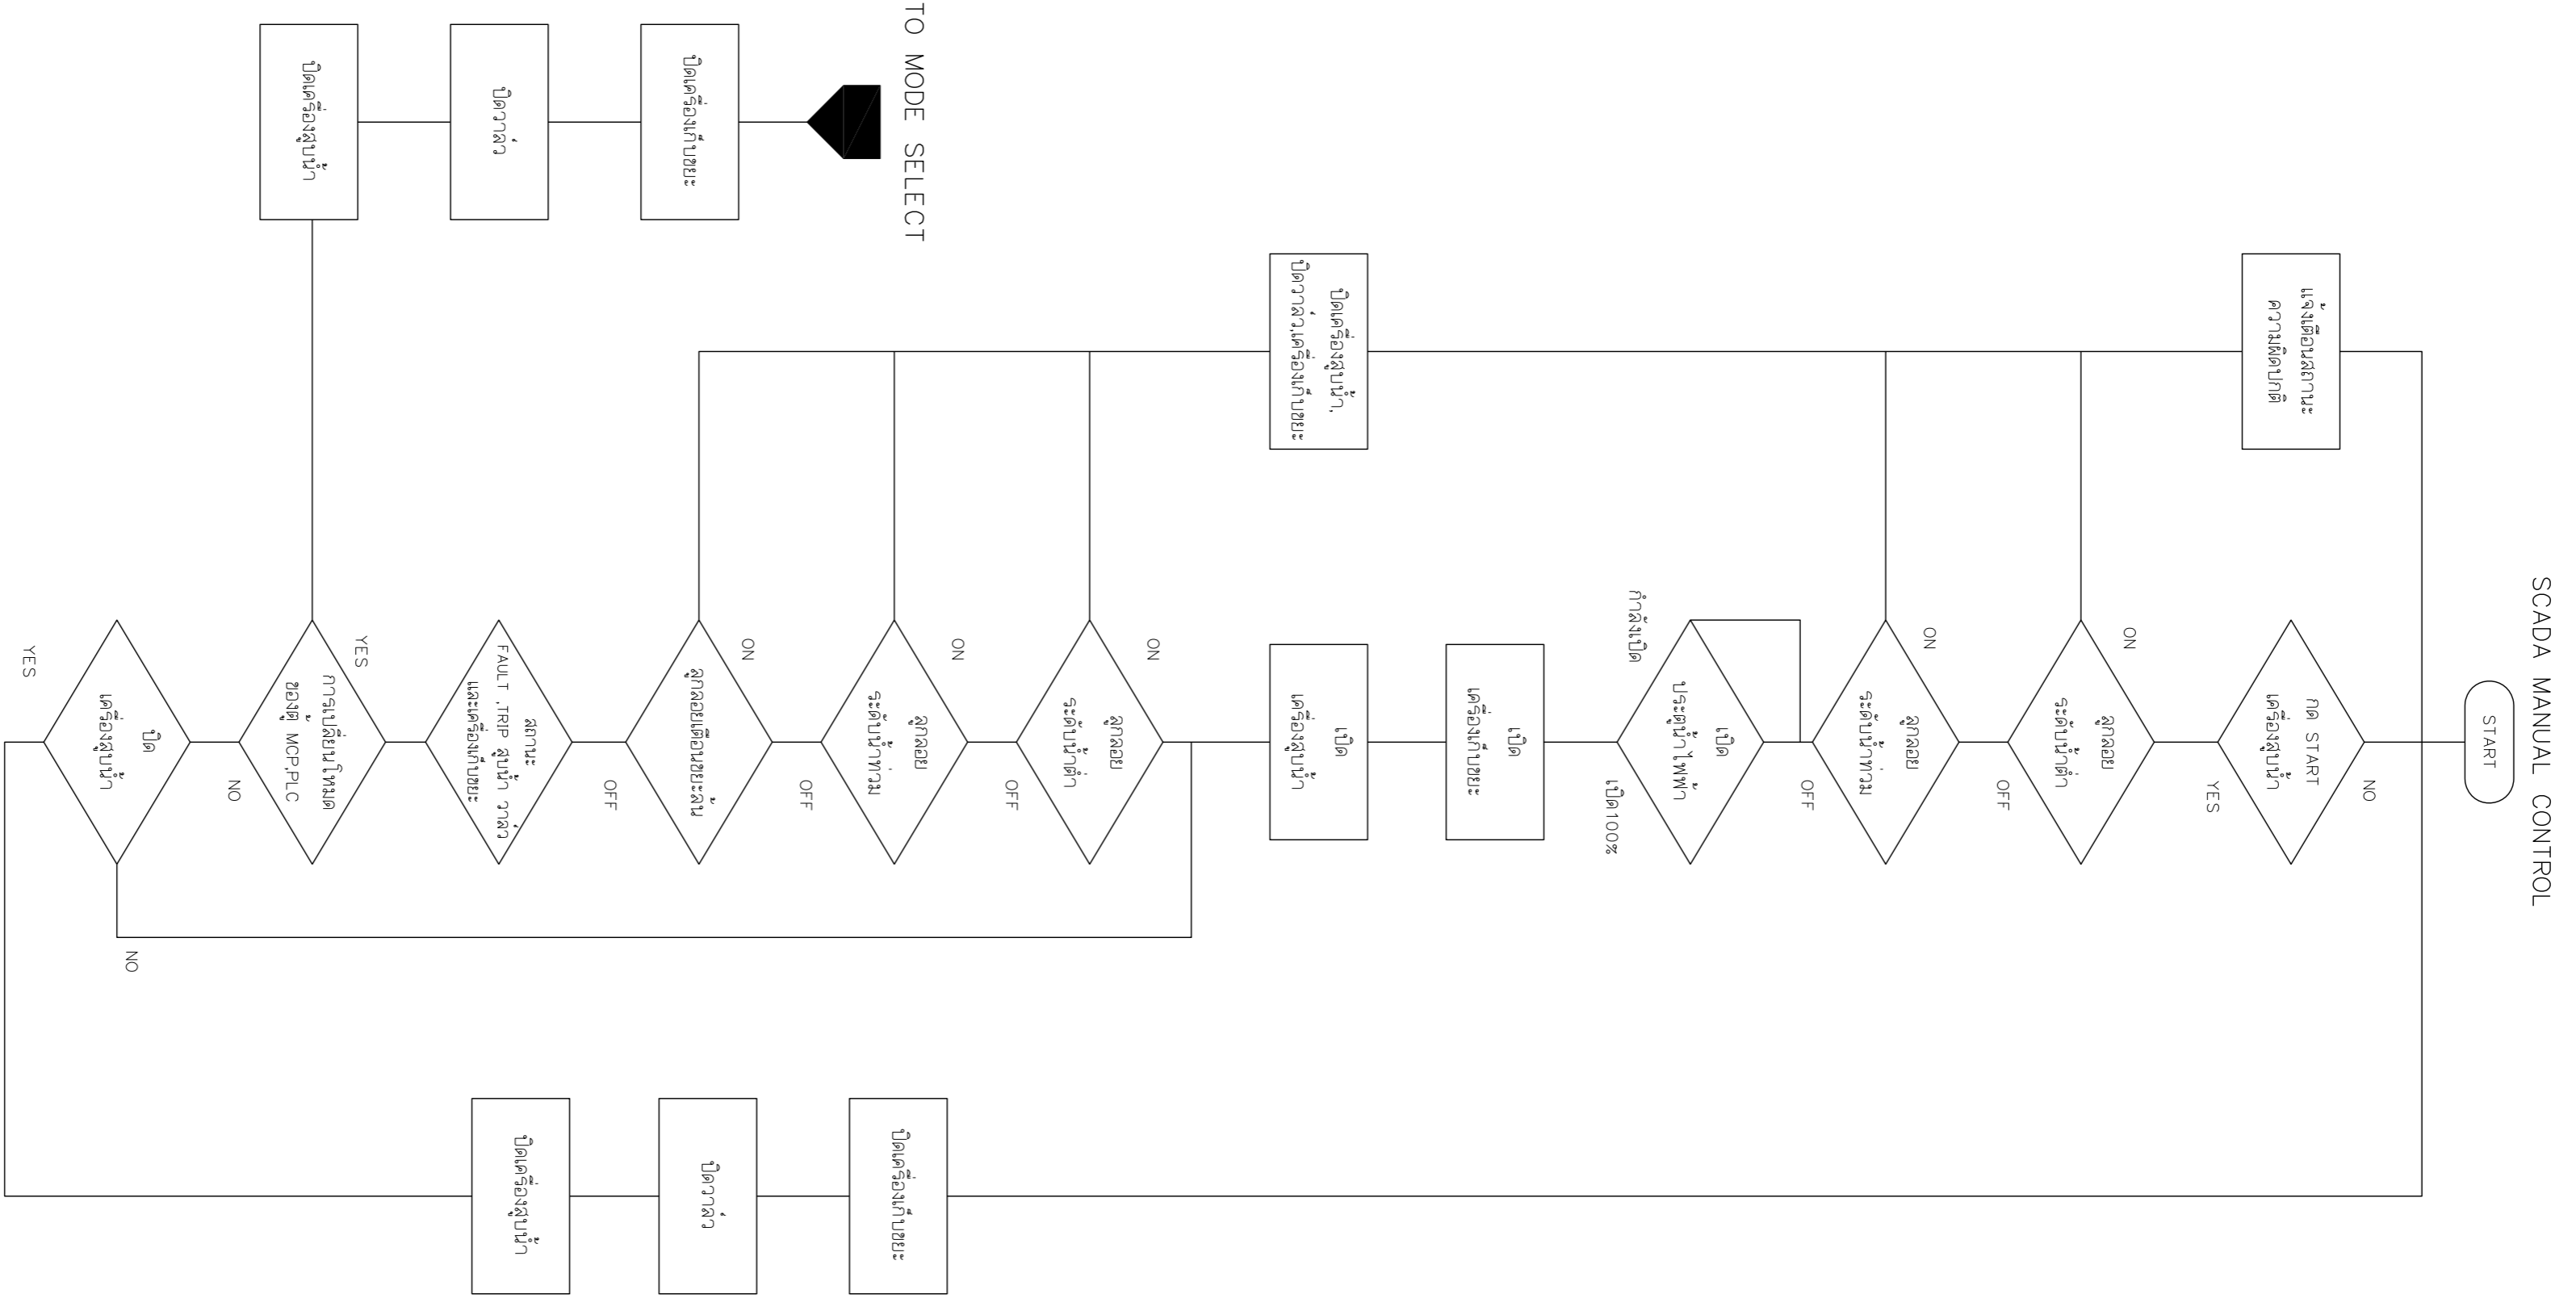
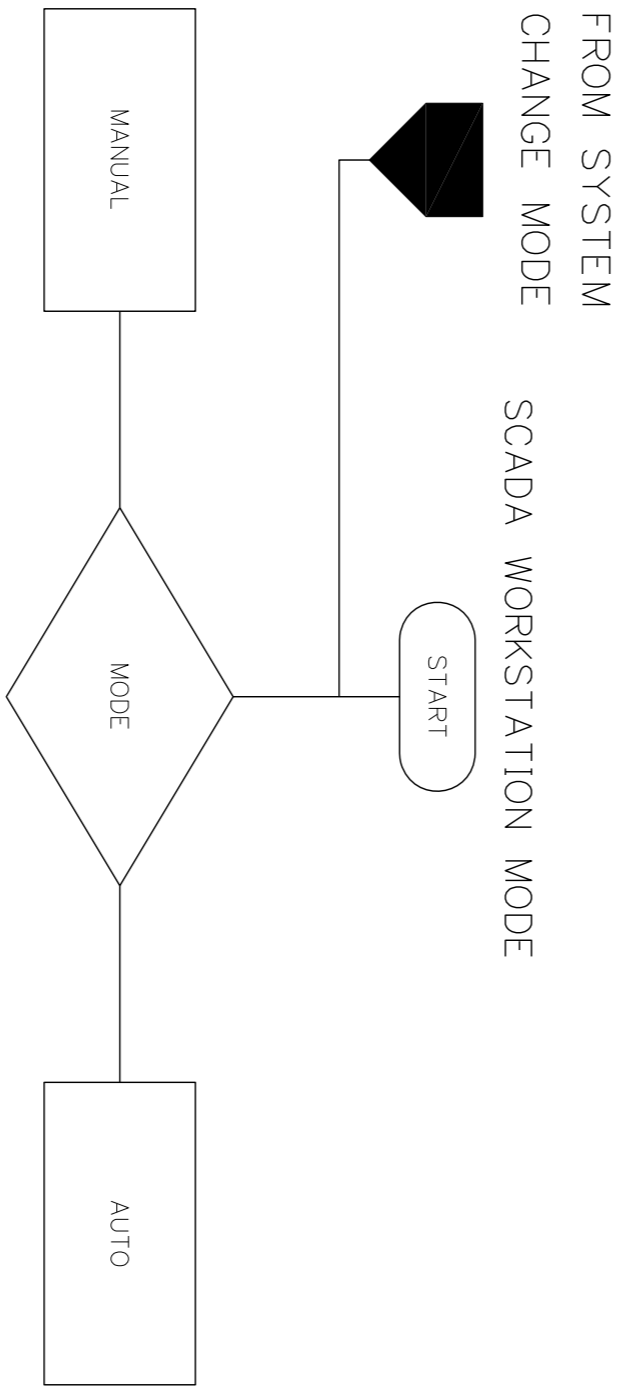


|         |  |   |   |
|---------|--|---|---|
| DESIGN  |  | / | / |
| DRAFT   |  | / | / |
| CHECKED |  | / | / |

|                |           |
|----------------|-----------|
| FIELD BOOK NO. |           |
| PROFILE        | ALIGNMENT |
|                |           |


|         |  |   |   |
|---------|--|---|---|
| SURVEY  |  | / | / |
| DRAWN   |  | / | / |
| CHECKED |  | / | / |

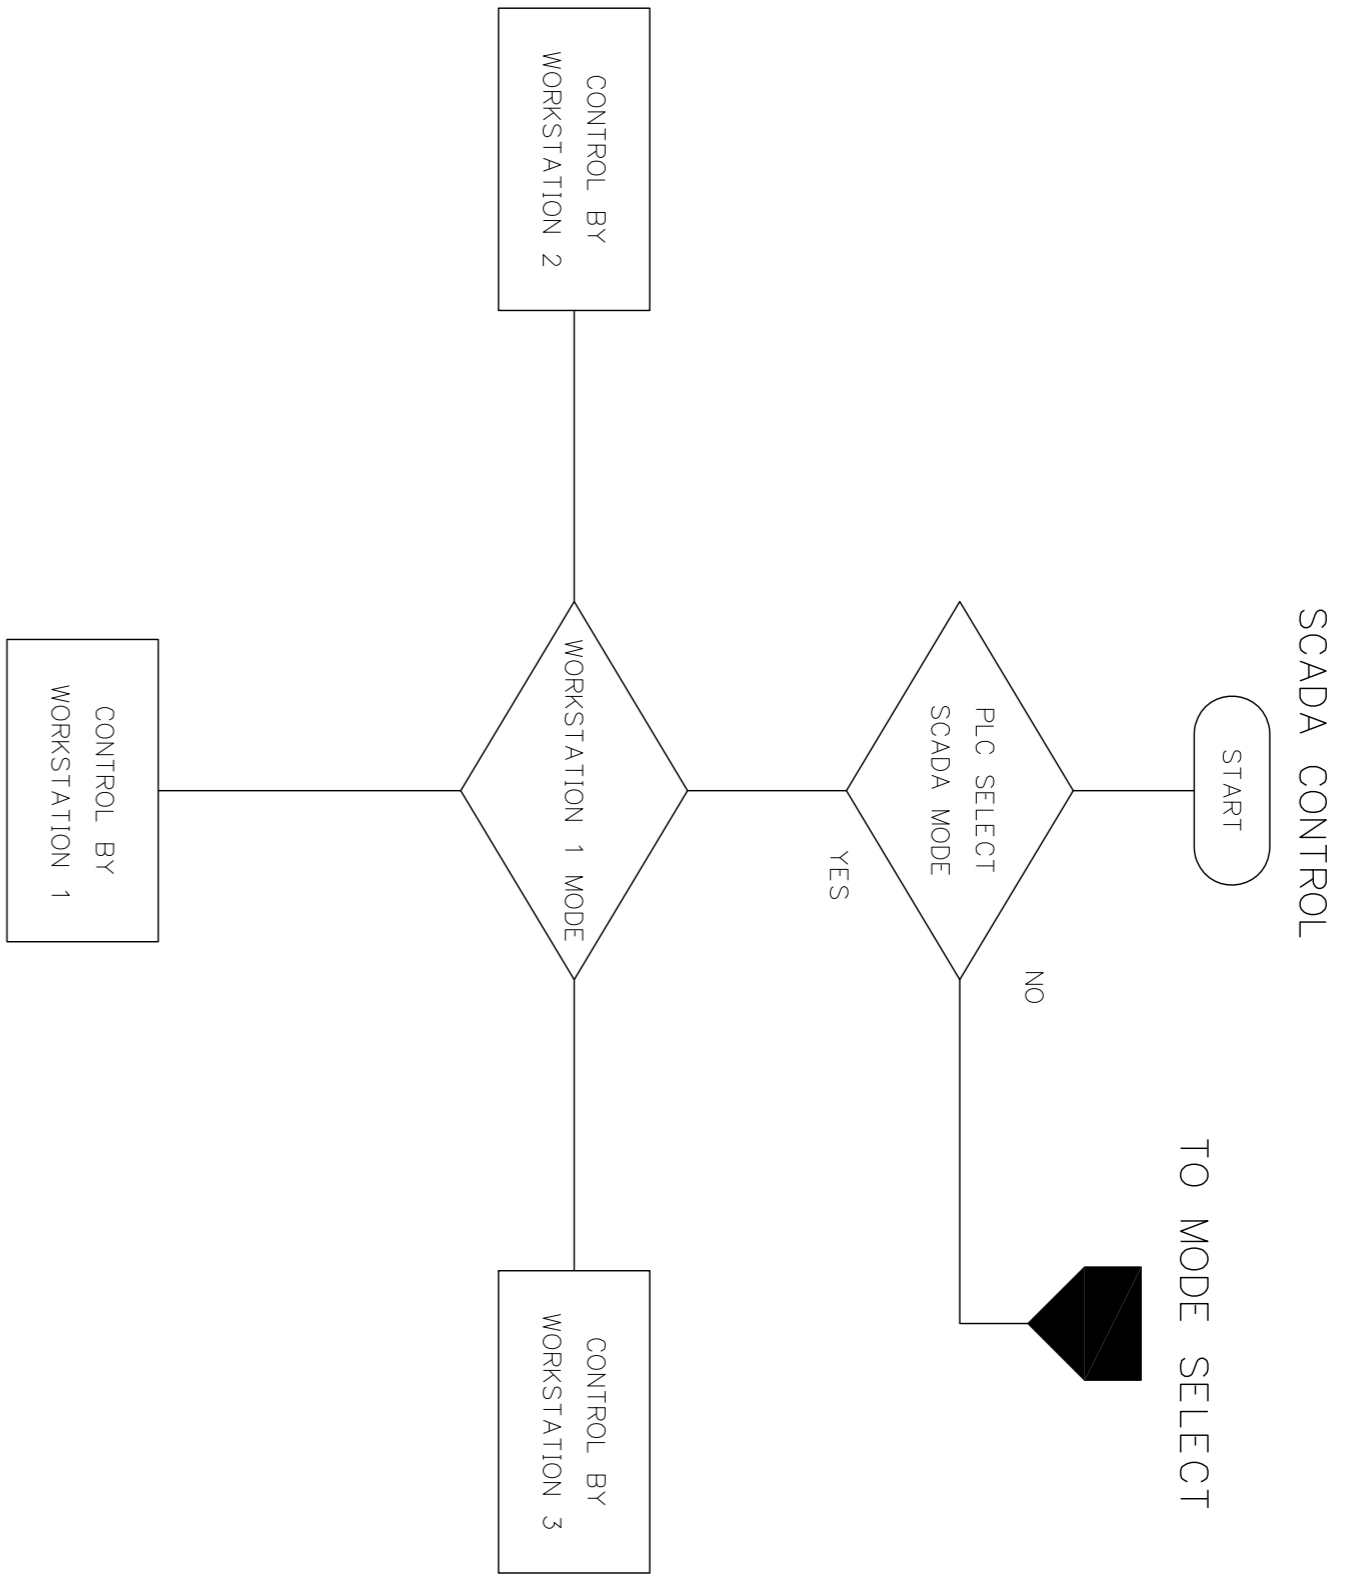

|         |             |              |              |
|---------|-------------|--------------|--------------|
| REV NO. | DESCRIPTION | ENGINEER     | DOH          |
|         |             | CHECKED DATE | CHECKED DATE |

**KINGDOM OF THAILAND**  
 MINISTRY OF TRANSPORT  
 DEPARTMENT OF HIGHWAYS

โครงการศึกษาการแก้ปัญหาทาง  
 บนทางหลวงหมายเลข 304 (จังหวัดสระบุรี)  
 แบบพิมพ์งานระบบควบคุม (3/4)

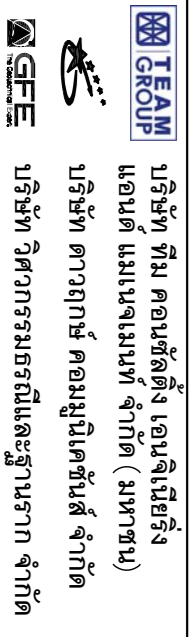

บริษัท ทีม คอนซัลติ้ง เอนจิเนียริ่ง  
 แอนด์ แมเนจเมนท์ จำกัด (มหาชน)  
 บริษัท สจล คอนซัลติ้ง เทคโนโลยี จำกัด  
 บริษัท อีคอนเนกซ์พัฒนาธุรกิจ จำกัด

SUBMITTED BY: นายสุวิทย์ ศรีสุข  
 PROJECT MANAGER DATE: 00/00/00

CIVIL ENGINEER: อธิวัฒน์ พงษ์พานิช 20262474  
 CIVIL ENGINEER: อธิวัฒน์ พงษ์พานิช 20262474  
 MECHANICAL ENGINEER: อธิวัฒน์ พงษ์พานิช 20262474

ARCHITECT: ชัยวัฒน์ ประทุมมาพร 21-8111008  
 ELECTRICAL ENGINEER: ชัยวัฒน์ ประทุมมาพร 21-8111008  
 ELECTRICAL ENGINEER: ชัยวัฒน์ ประทุมมาพร 21-8111008

PO4589/Subdpong R./25-07-61/CWT-PST-17-31.DWG [CWT-PST-30]