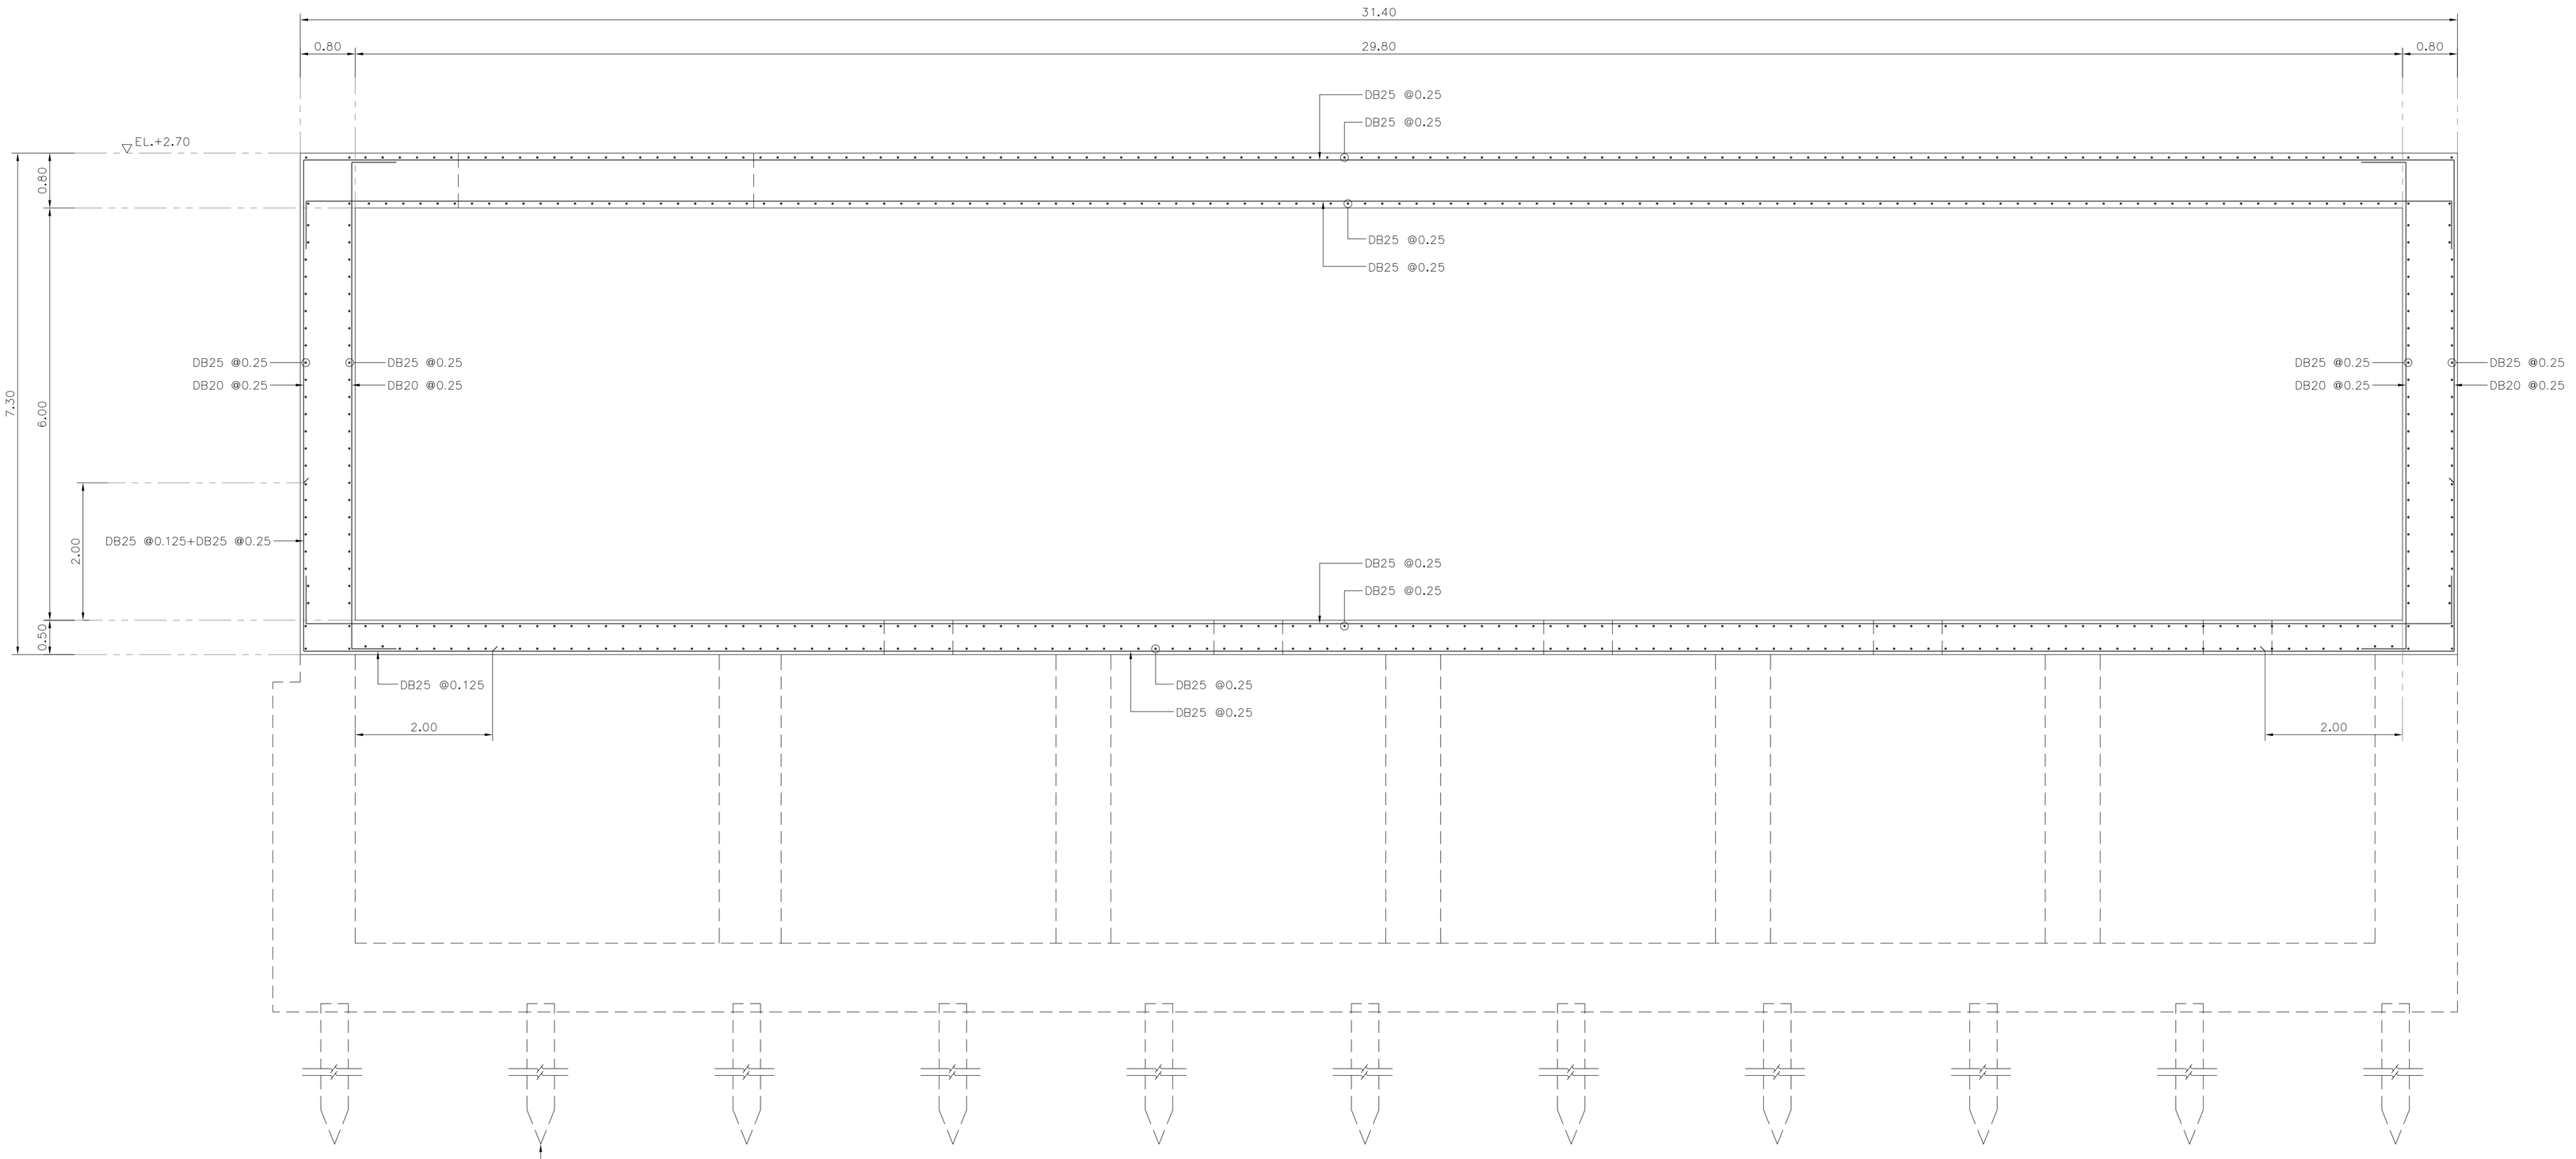

รูปตัด ข – ข

มาตราส่วน 1:50

DESIGN	DRAFT	CHECKED
/	/	/
/	/	/

FIELD BOOK NO.	ALIGNMENT
	PROFILE

SURVEY	DRAWN	CHECKED
/	/	/
/	/	/

REV. NO.	DESCRIPTION	ENGINEER CHECKED	ENGINEER DATE	DOH CHECKED	DOH DATE

KINGDOM OF THAILAND
MINISTRY OF TRANSPORT
DEPARTMENT OF HIGHWAYS

โครงการศึกษาการแก้ไขปัญหาน้ำท่วม
บนทางหลวงหมายเลข 304 (แจ้งวัฒนะ)

แบบแสดงการเสริมเหล็กรูปตัด ข-ข

บริษัท ทีม คอนซัลติ้ง เอนจิเนียริ่ง แอนด์ แมเนจเมนท์ จำกัด (มหาชน)
บริษัท ดาวฤกษ์ คอมมูนิเคชั่นส์ จำกัด
บริษัท วิศวกรรมธรณีและฐานราก จำกัด

SUBMITTED
BY _____
พลวีร์ดี คงชุ่ม
(PROJECT MANAGER) DATE : DD/MM/YY

CIVIL ENGINEER : อิทธิพล หนุนทอง ภย.62474	ARCHITECT : ชีโรจน์ ประทุมมาศ ภ-สถ.11908
CIVIL ENGINEER : อลงกต ศิริภัทรเศรษฐ์ ภย.65771	ELECTRICAL ENGINEER : ณัฐวุฒิ สังขศิริ ภพล.14069
CIVIL ENGINEER : สุทธิพงศ์ สกุลดี ภย.22709	ELECTRICAL ENGINEER : วิรัตน์ พริกสุด สพท.5105
MECHANICAL ENGINEER : ธาดา อุทัยเกียรติกุล ภท.34931	DRAWN : อุบล เธจรฤทธิ์
MECHANICAL ENGINEER : นิพนธ์ บริบูรณ์ สก.2293	CHECKED : นายธัชวาลย์ วรรณไกรินจน์ สย.7934

JUL 2018

SCALE 1:50

CWT-PS2-10

SHEET No. 174

P04589/Suttipong R./25-07-61/CWT-PS2-01-11.DWG [CWT-PS2-10]