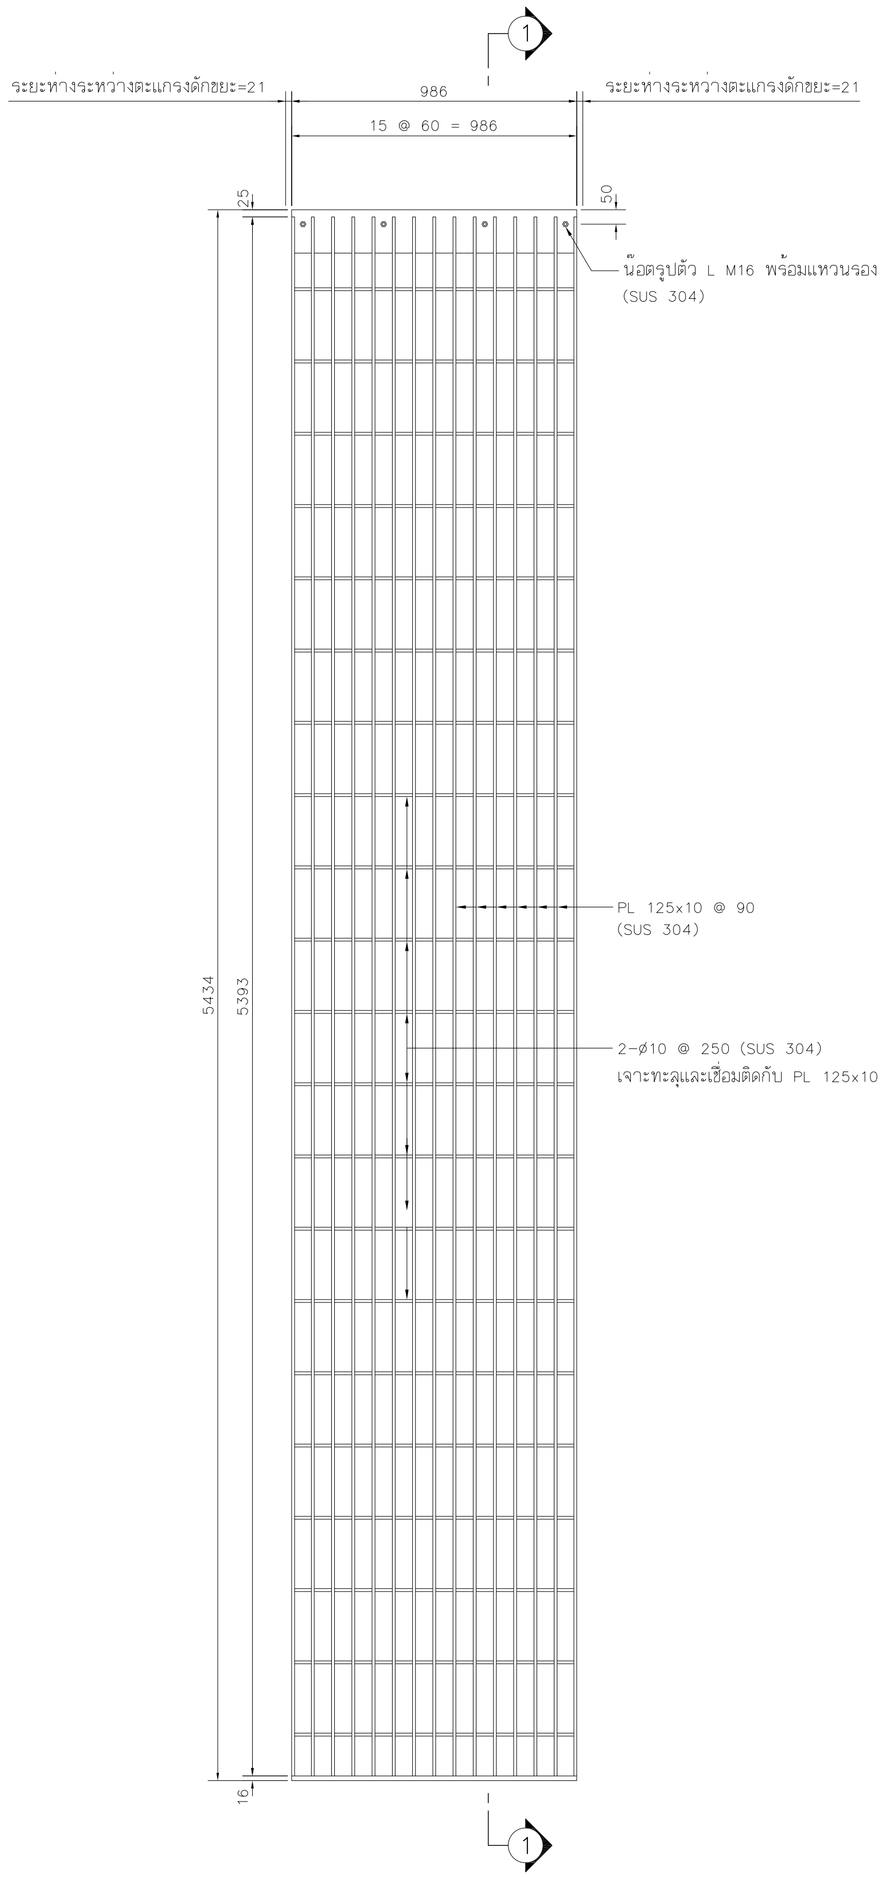

รูปด้านหน้าตะแกรงดักขยะ SUS 304 (จำนวน 3 ชุด)

มาตราส่วน 1:15

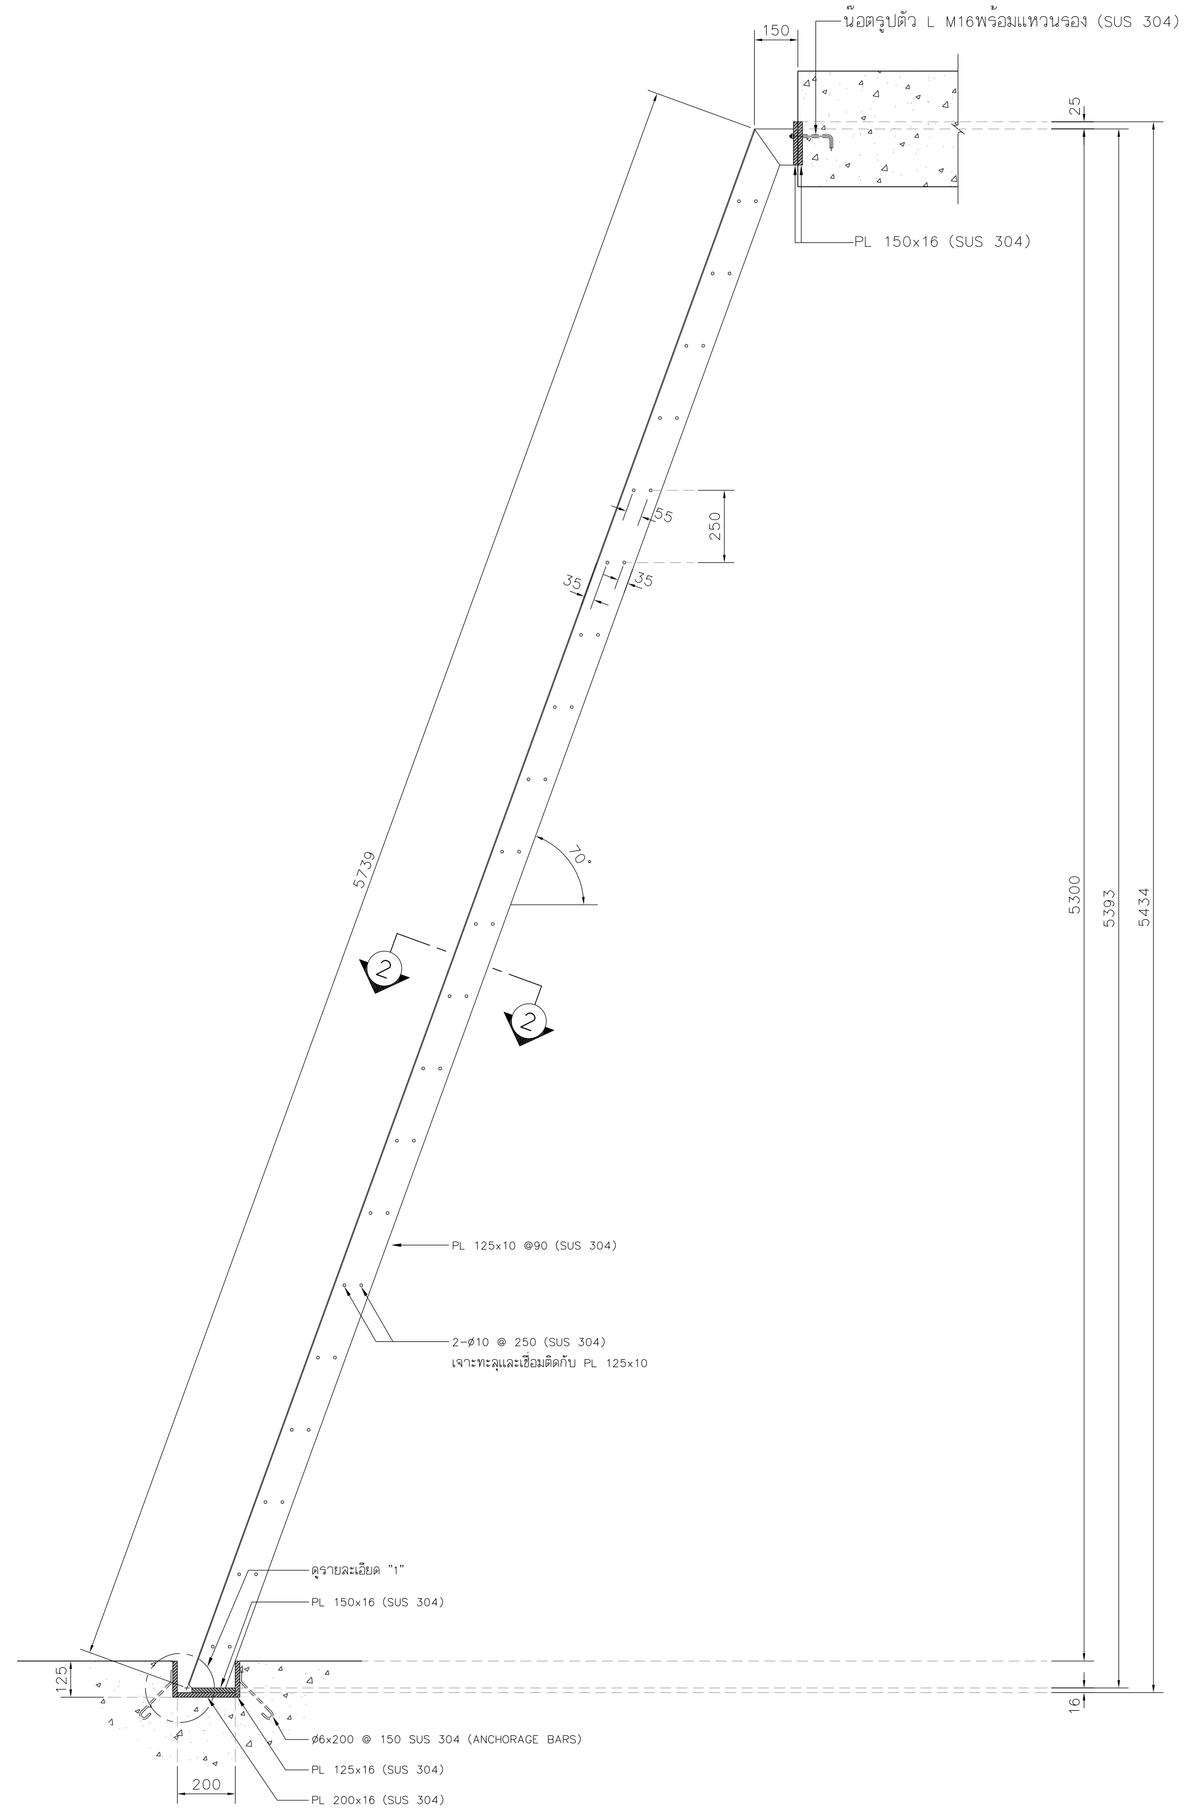

รูปตัด 1-1

มาตราส่วน 1:15

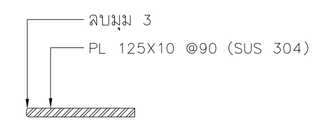

รูปตัด 2-2

มาตราส่วน 1:5

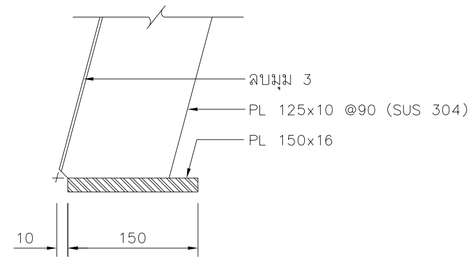

รายละเอียด "1"

มาตราส่วน 1:5

หมายเหตุ:

1. มิติต่างๆ เป็นมิลลิเมตร นอกจากแสดงไว้เป็นอย่างอื่น

REV. NO.	DESCRIPTION	ENGINEER CHECKED	ENGINEER DATE	DOH CHECKED	DOH DATE

KINGDOM OF THAILAND
MINISTRY OF TRANSPORT
DEPARTMENT OF HIGHWAYS

โครงการศึกษาการแก้ไขปัญหาน้ำท่วม
บนทางหลวงหมายเลข 304 (แจ้งวัฒนะ)

ตะแกรงดักขยะ

บริษัท ทีม คอนซัลติ้ง เอนจิเนียริ่ง แอนด์ แมเนจเมนท์ จำกัด (มหาชน)
บริษัท ดาวฤกษ์ คอมมูนิเคชันส์ จำกัด
บริษัท วิศวกรรมธรณีและฐานราก จำกัด

SUBMITTED
BY
พลรัชต์ คงชุ่ม
(PROJECT MANAGER) DATE : DD/MM/YY

CIVIL ENGINEER : อิทธิพล หนูทอง ภย.62474	ARCHITECT : วีโรจน์ ประทุมมาศ ภ-สถ.11908
CIVIL ENGINEER : อลงกต ศิริภัทรเศรษฐ์ ภย.65771	ELECTRICAL ENGINEER : ณัฐวุฒิ สังขดิรี ภพล.14069
CIVIL ENGINEER : สุทธิพงศ์ สกุลดี ภย.22709	ELECTRICAL ENGINEER : วิรัตน์ พริกสุด สพท.5105
MECHANICAL ENGINEER : ธาดา ลุทัยเกียรติกุล ภก.34931	DRAWN : อุบล เธจรฤทธิ์
MECHANICAL ENGINEER : นิพนธ์ บริบูรณ์ สก.2293	CHECKED: นายธัชวาลย์ วรรณไกรจันจ์ สย.7934

JUL 2018

SCALE 1:5, 1:15

CWT-PS2-12

SHEET No. 176

FIELD BOOK NO. / PROFILE / ALIGNMENT

DESIGN / DRAFT / CHECKED

SURVEY / DRAWN / CHECKED

P04589/Suttipong R./25-07-61/CWT-PS2-12.DWG [CWT-PS2-12]