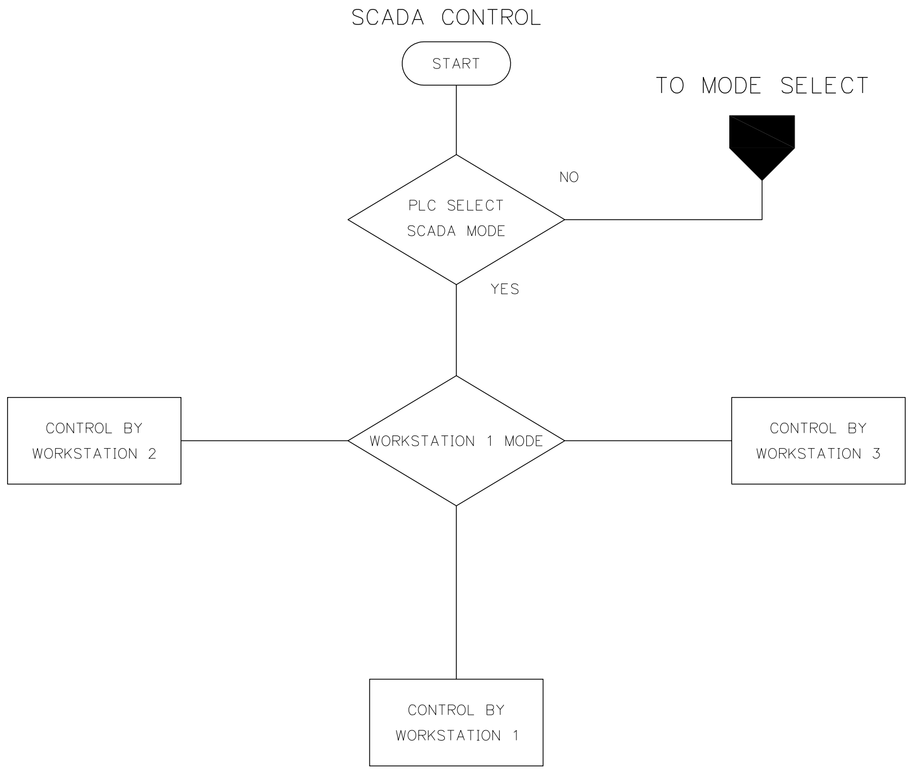

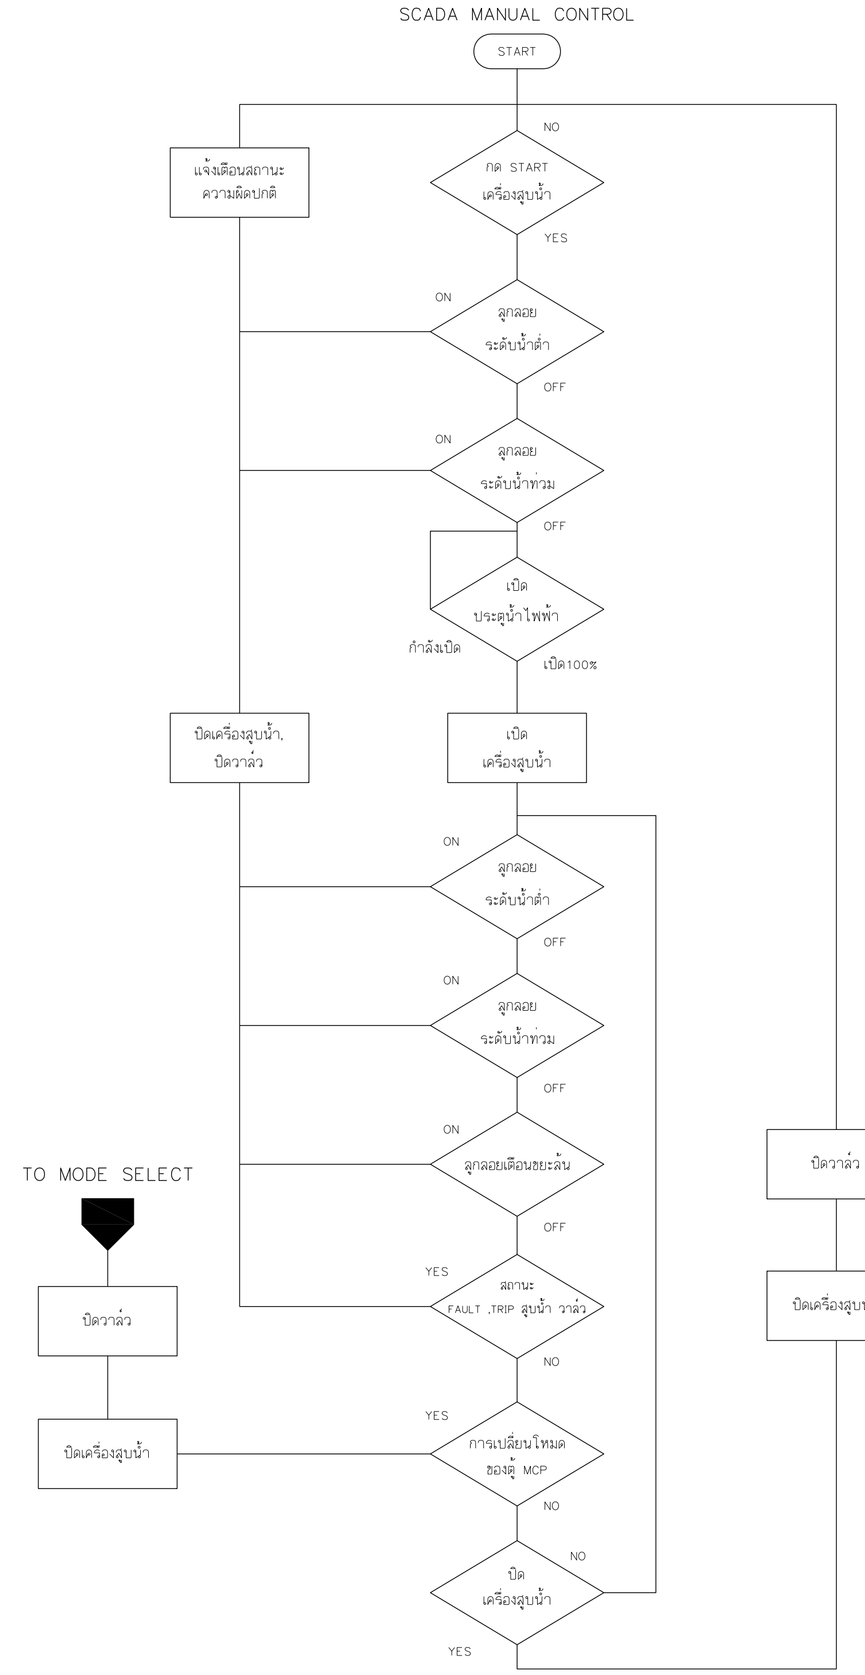

REV. NO.	DESCRIPTION	ENGINEER CHECKED	ENGINEER DATE	DOH CHECKED	DOH DATE

KINGDOM OF THAILAND
MINISTRY OF TRANSPORT
DEPARTMENT OF HIGHWAYS

โครงการศึกษาการแก้ไขปัญหาน้ำท่วมบนทางหลวงหมายเลข 304 (แจ้งวัฒนะ)

แบบผังงานระบบควบคุม (3/4)

TEAM GROUP บริษัท ทีม คอนซัลติ้ง เอนจิเนียริ่ง แอนด์ แมเนจเมนท์ จำกัด (มหาชน)
บริษัท ดาวฤกษ์ คอมมูนิเคชั่นส์ จำกัด
GFE บริษัท วิศวกรรมธรณีและฐานราก จำกัด

SUBMITTED
BY _____
พลวิชิต คงชุ่ม
(PROJECT MANAGER) DATE : DD/MM/YY

CIVIL ENGINEER : อิทธิพล หนุทอง ภย.62474
CIVIL ENGINEER : อลงกต คิริภัทรเศรษฐ์ ภย.65771
CIVIL ENGINEER : สุทธิพงศ์ สกุลดี ภย.22709
MECHANICAL ENGINEER : ธาดา อุทัยเกียรติกุล ภก.34931
MECHANICAL ENGINEER : นิพนธ์ บริบูรณ สก.2293
ARCHITECT : วีโรจน์ ประทุมมาศ ภ-สถ.11908
ELECTRICAL ENGINEER : ณัฐวุฒิ สังฆคิรี ภพล.14069
ELECTRICAL ENGINEER : วิวัฒน์ พริกลุล สพก.5105
DRAWN : อุบล เธจรฤทธิ์
CHECKED: นายชัชวาลย์ วรรณไกรโรจน์ สย.7934

JUL 2018
SCALE –
CWT-PS2-25
SHEET No. 189

DESIGN / DRAFT / CHECKED

FIELD BOOK NO. / PROFILE / ALIGNMENT

SURVEY / DRAWN / CHECKED

P04589/Suttipong R./25-07-61/CWT-PS2-14-26.DWG [CWT-PS2-25]