



DESIGN	/	/
DRAFT	/	/
CHECKED	/	/

FIELD BOOK NO.	
PROFILE	ALIGNMENT


SURVEY	/	/
DRAWN	/	/
CHECKED	/	/

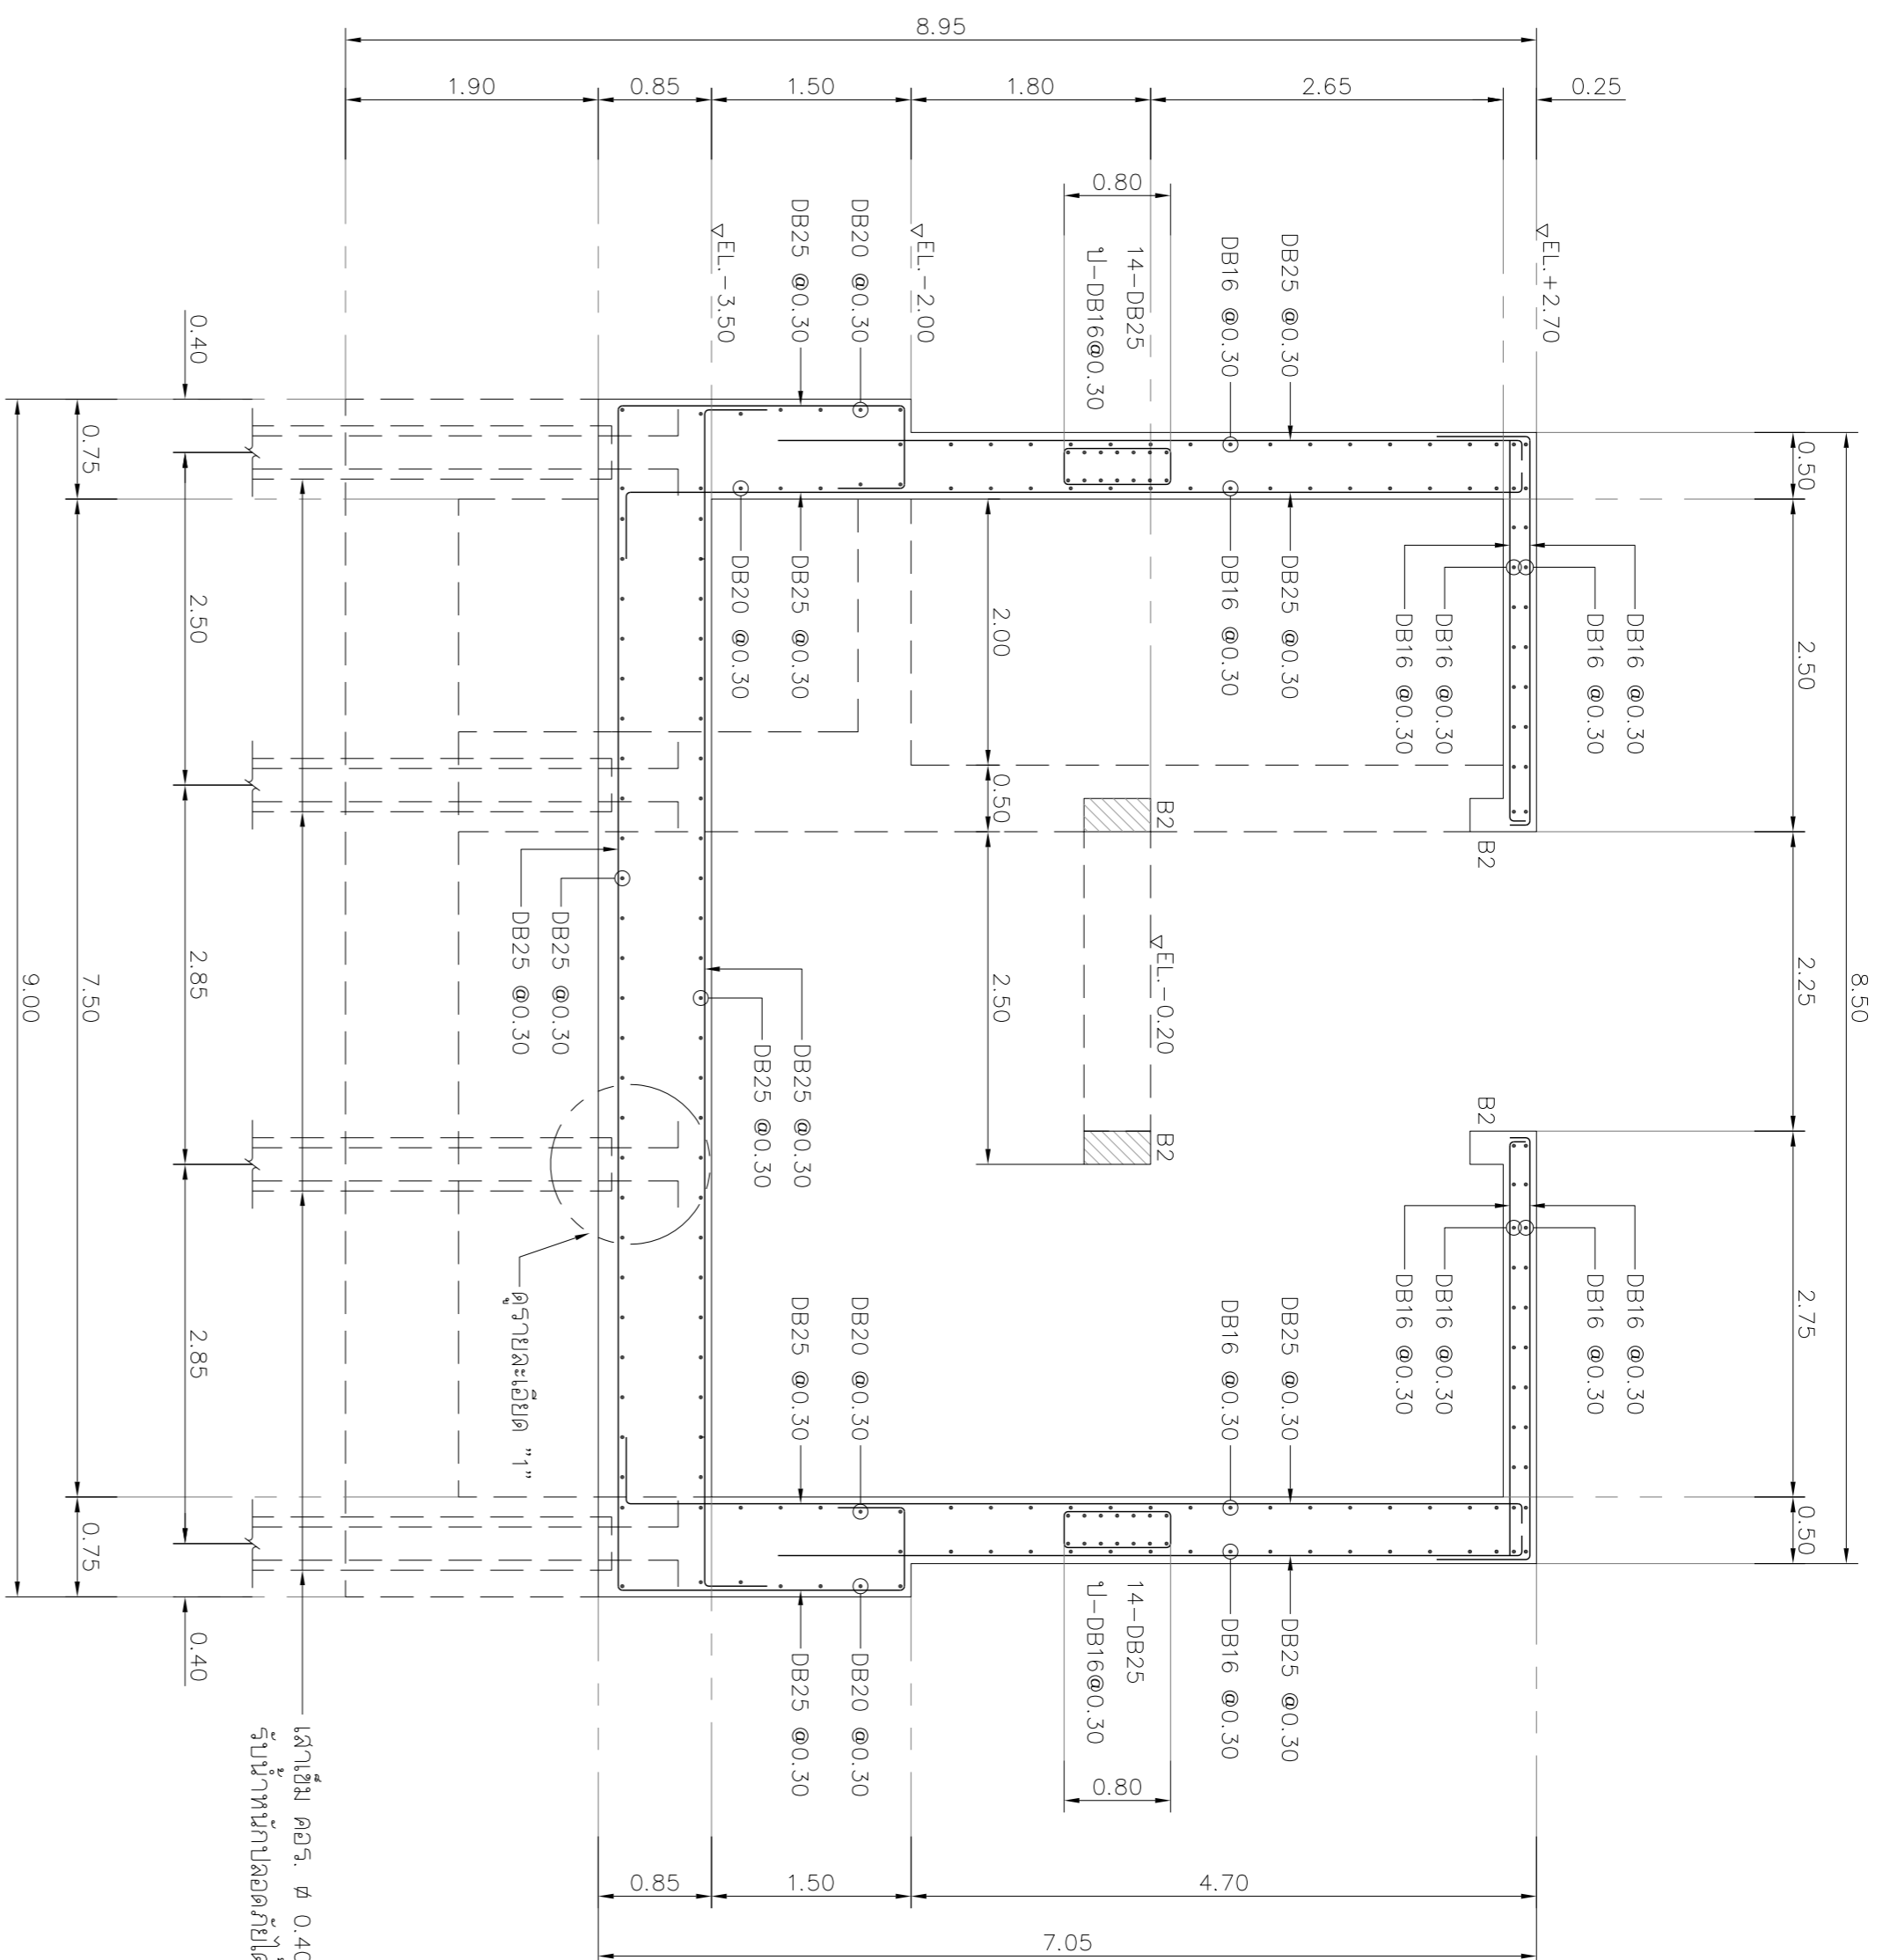


รูปตัด (ค) - (ค)
มาตราส่วน 1:50

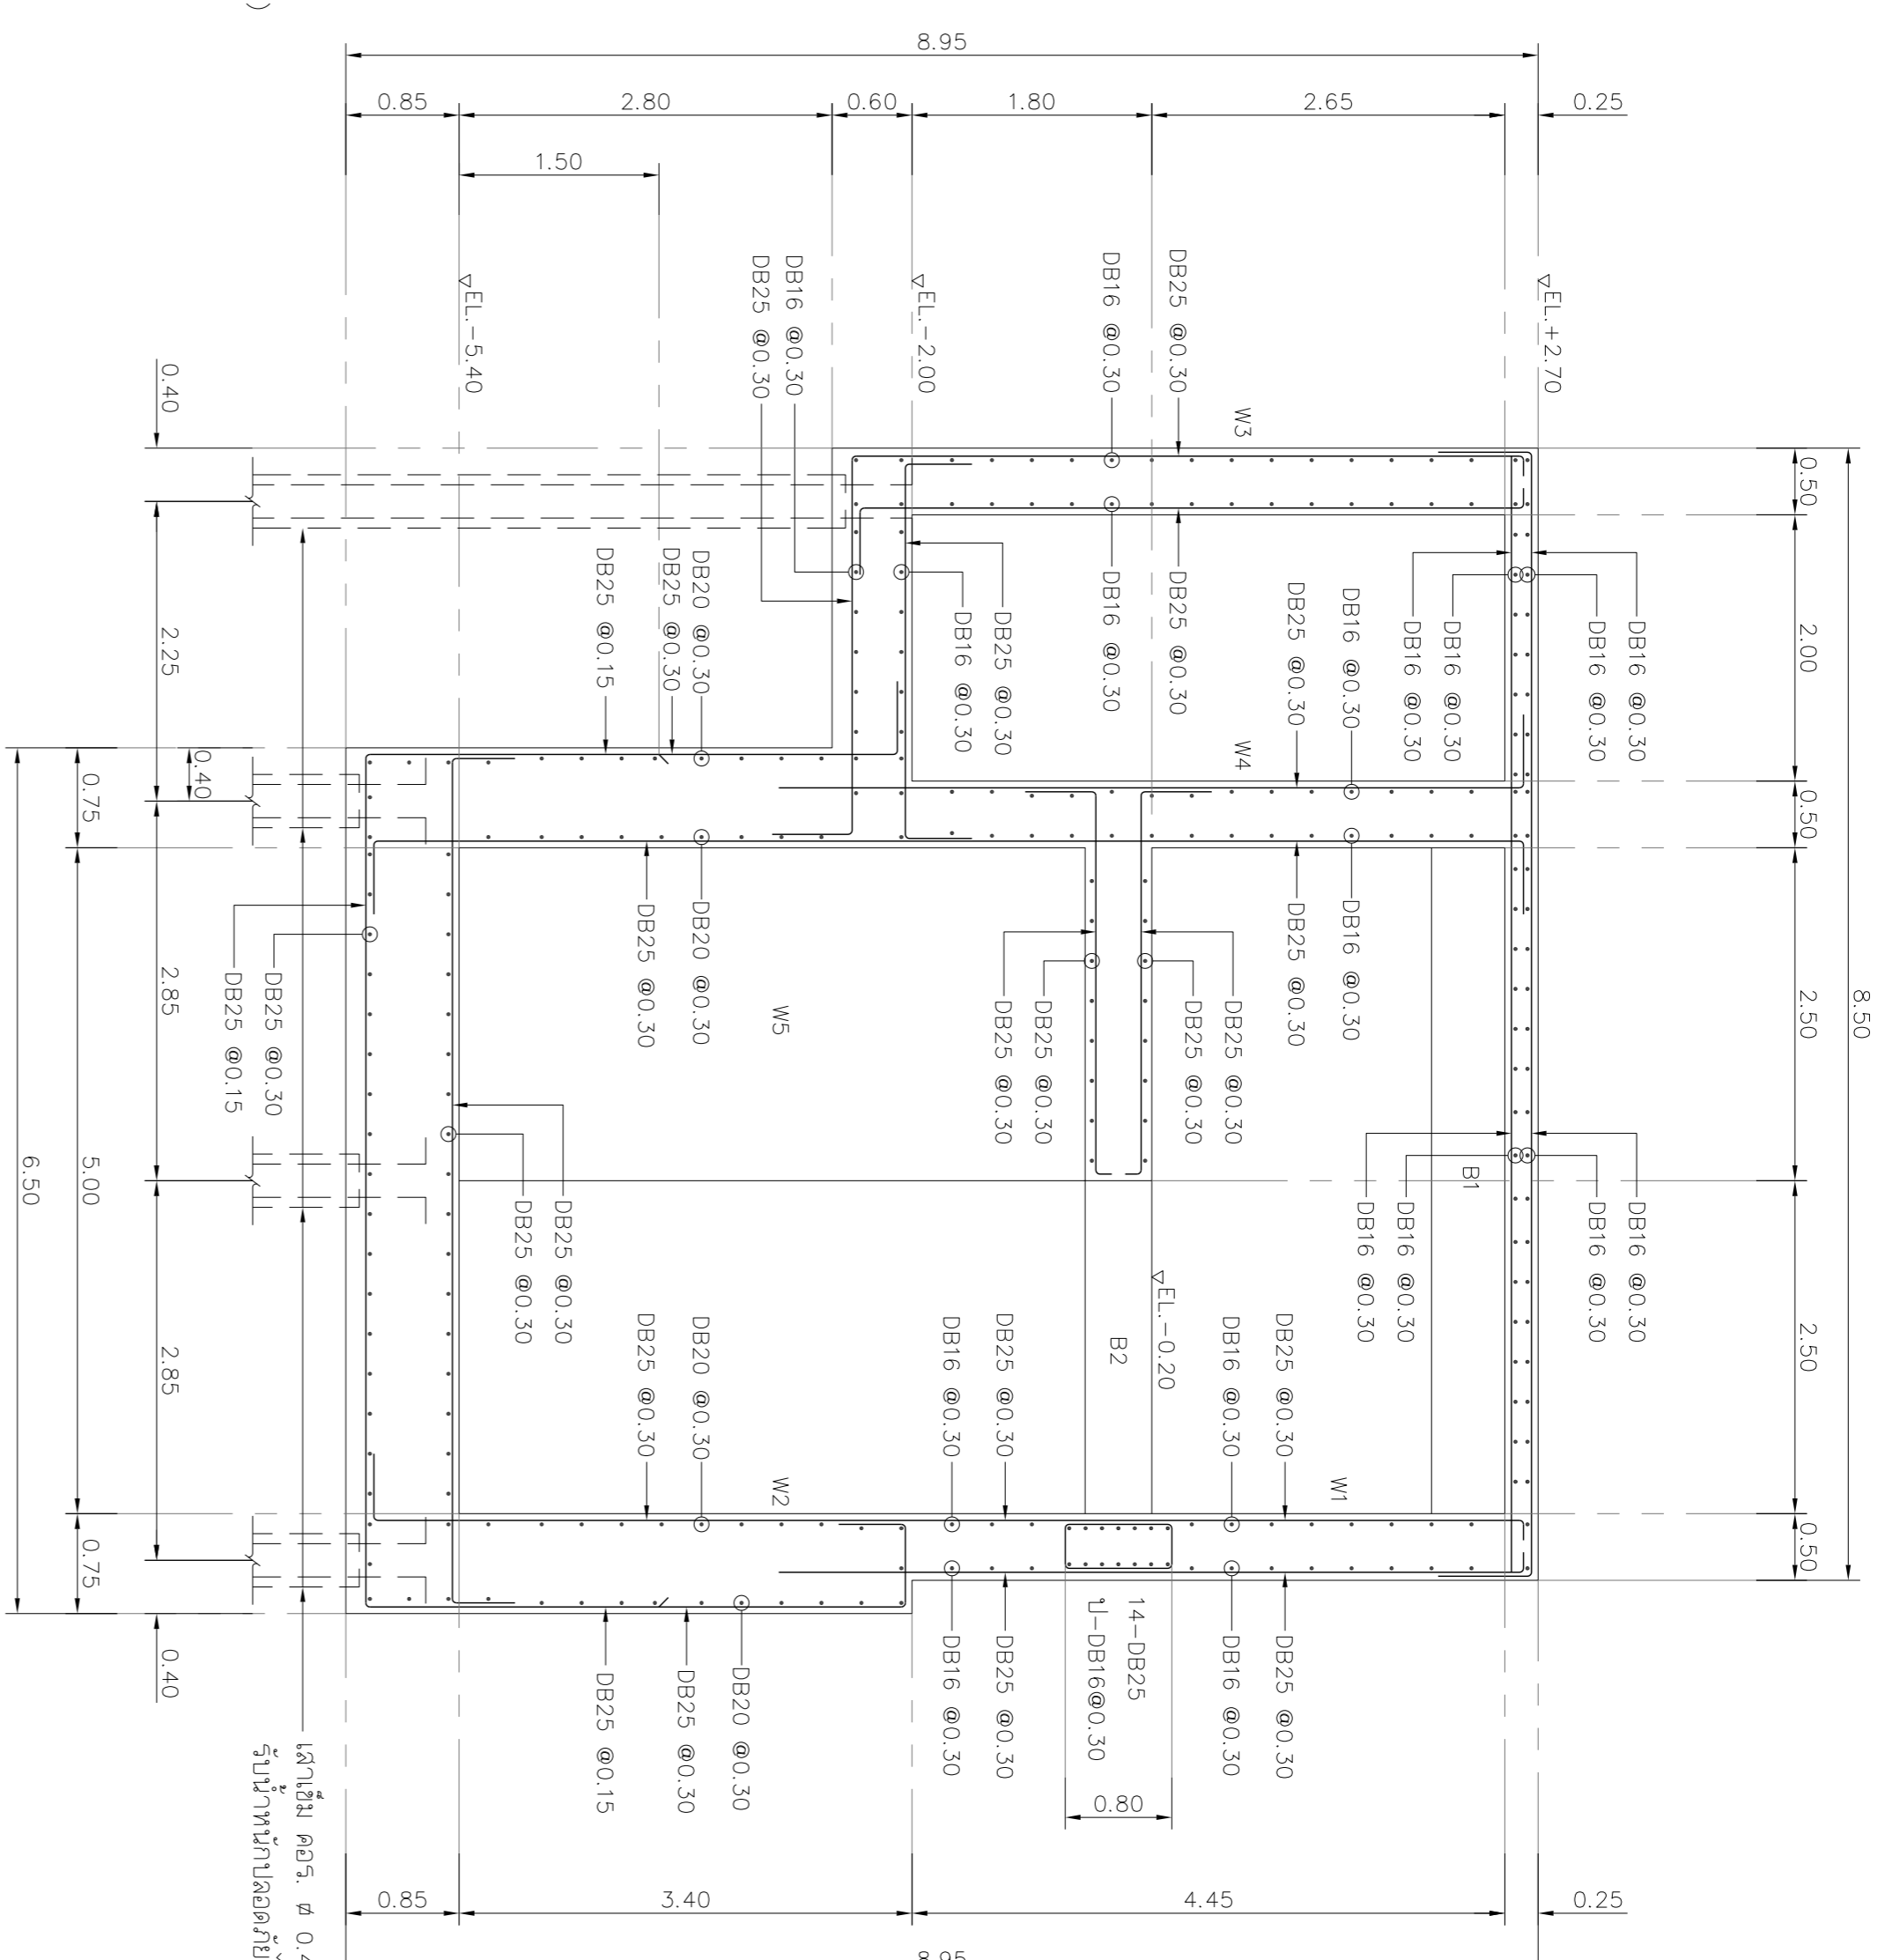


รูปตัด (ง) - (ง)
มาตราส่วน 1:50

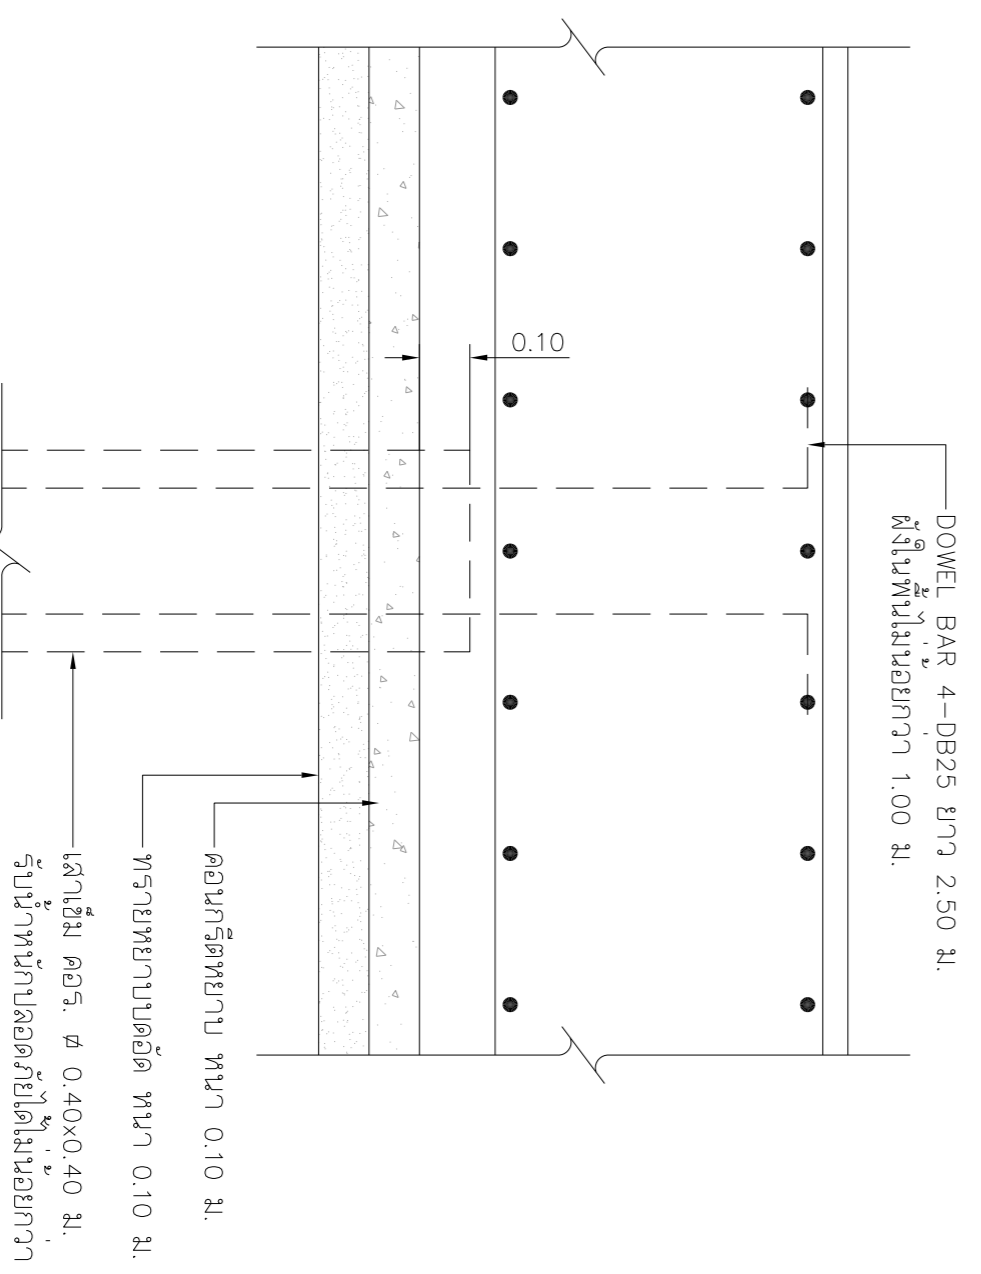

รายละเอียด "1"
ไม่แสดงขนาดจริง

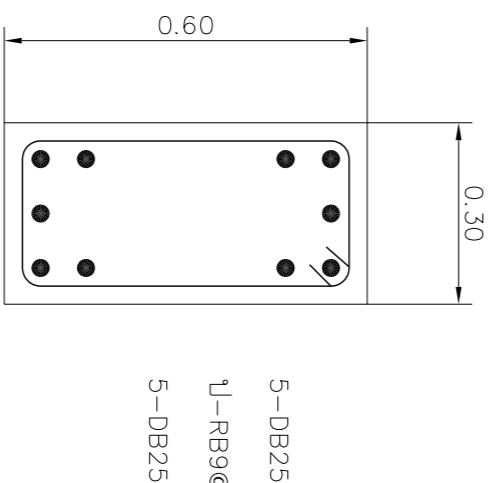

คาน B1
มาตราส่วน 1:25

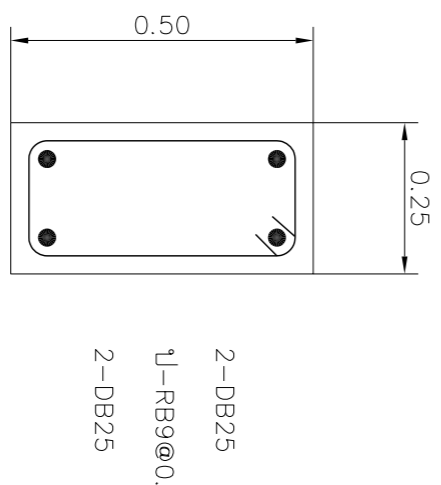

คาน B2
มาตราส่วน 1:25

REV. NO.	DESCRIPTION	ENGINEER	DCH
	CHECKED	DATE	CHECKED

KINGDOM OF THAILAND
MINISTRY OF TRANSPORT
DEPARTMENT OF HIGHWAYS

โครงการศึกษาการแก้ไขปัญหาจราจร
บนทางหลวงหมายเลข 304 (แจ้งวัฒนะ)
แบบแปลนการเสริมเหล็ก รูปตัด ค-ค, รูปตัด ง-ง

TEAM
บริษัท ทีม คอนซัลติ้ง เอนจิเนียริ่ง
แอนด์ แมเนจเม้นท์ จำกัด (มหาชน)
บริษัท ศาสนา คอมพิวเตอร์ จำกัด
บริษัท อีคอนคอนกรีตเสริมเหล็ก จำกัด

BY:
PROJECT MANAGER DATE: 00/00/00

CIVIL ENGINEER : อธิชา พงษ์พานิช 7062474
MECHANICAL ENGINEER : อธิชา พงษ์พานิช 7062474

ARCHITECT : อธิชา พงษ์พานิช 7062474
ELECTRICAL ENGINEER : อธิชา พงษ์พานิช 7062474
MECHANICAL ENGINEER : อธิชา พงษ์พานิช 7062474

JUL 2018
SCALE 1:50(1:25)
SHEET No. 198