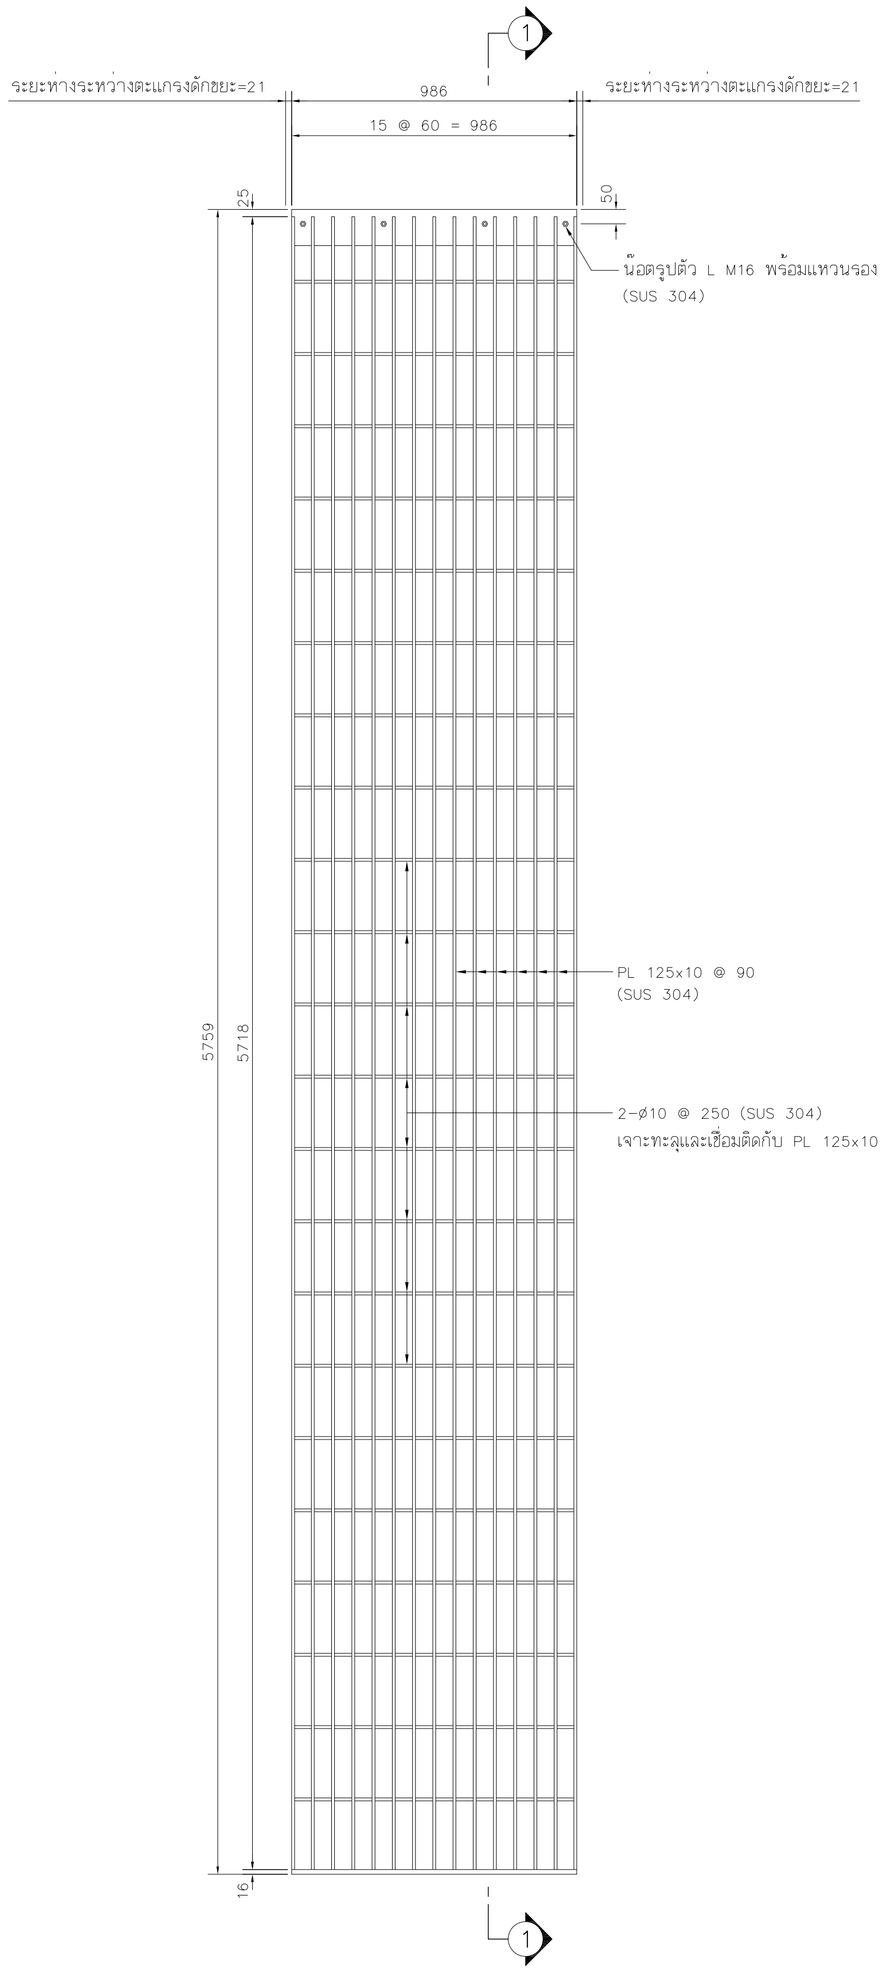

รูปด้านหน้าตะแกรงดักขยะ SUS 304 (จำนวน 3 ชุด)

มาตราส่วน 1:15

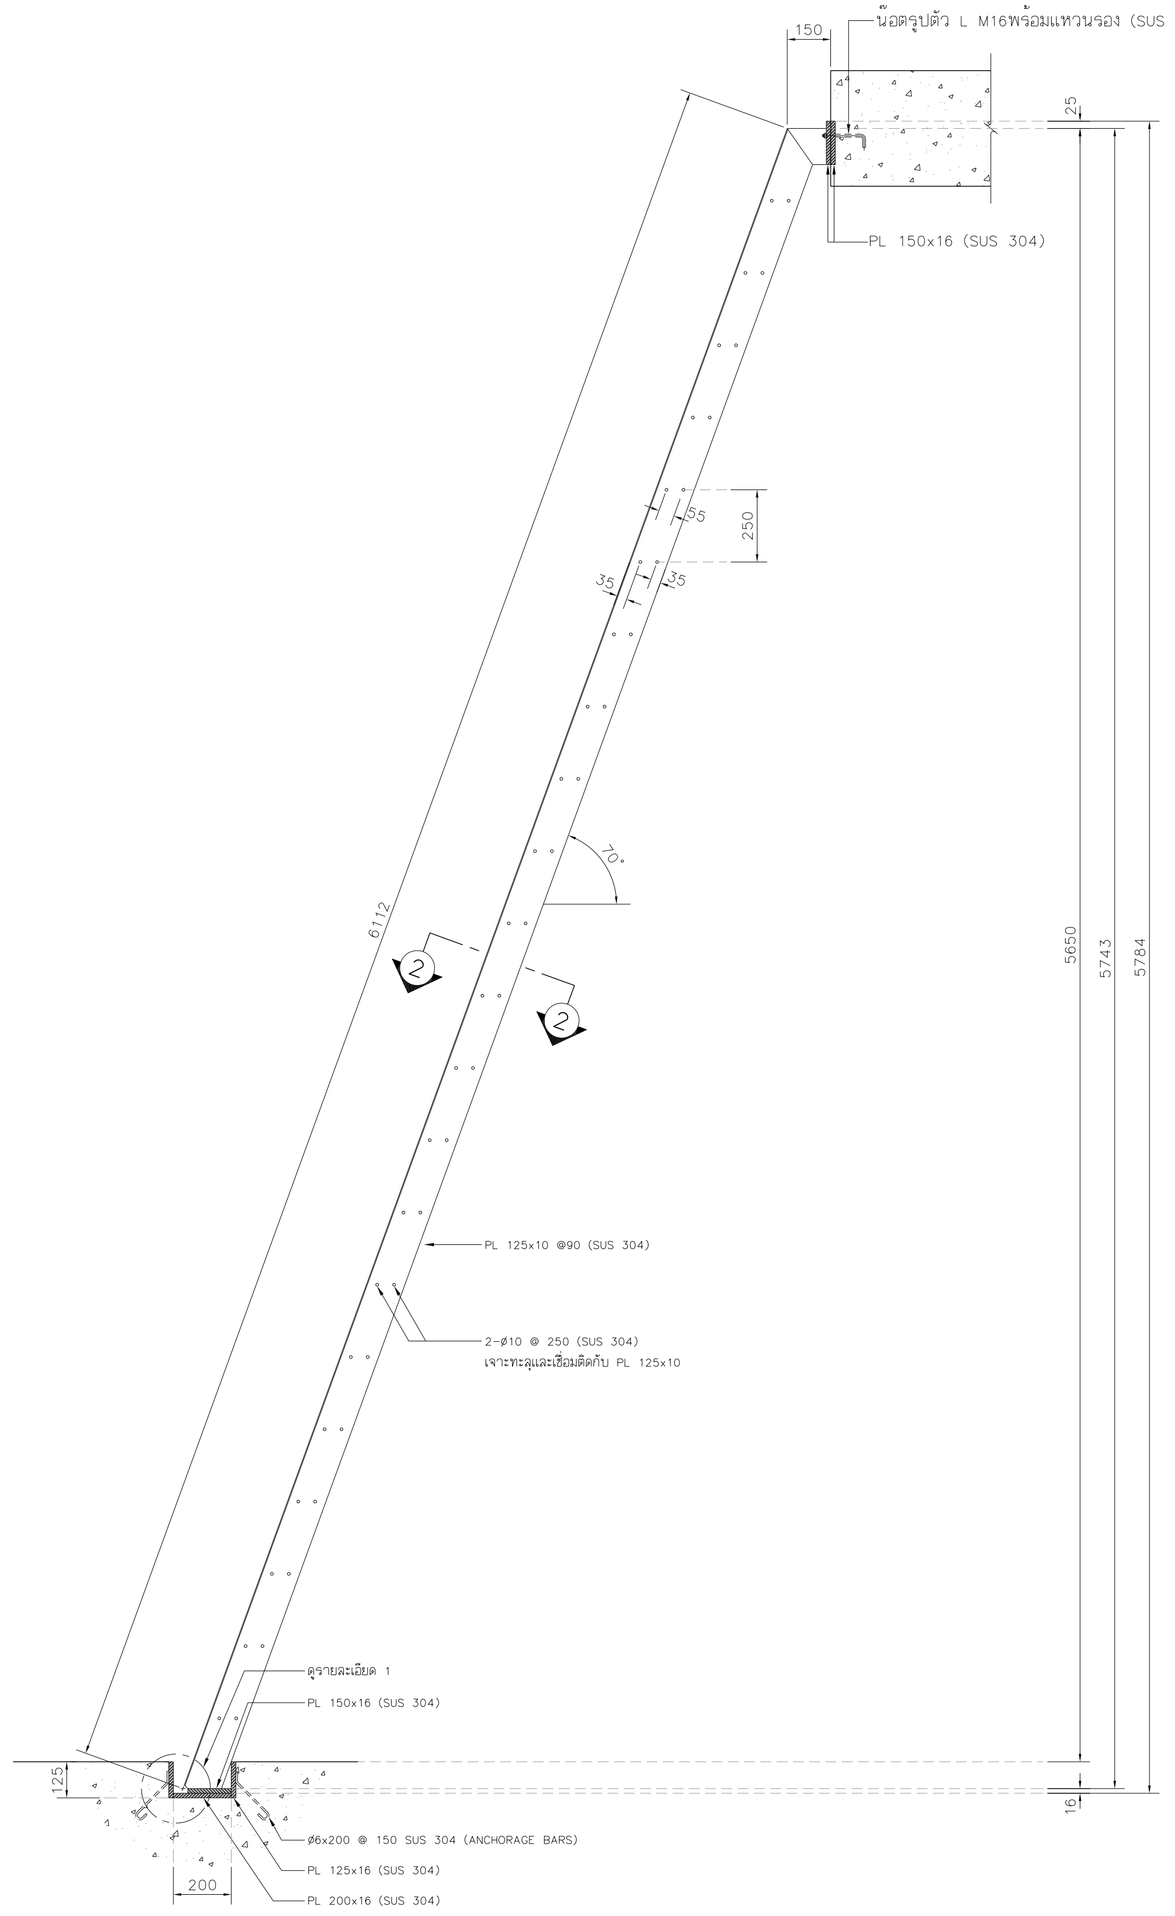

รูปตัด 1-1

มาตราส่วน 1:15

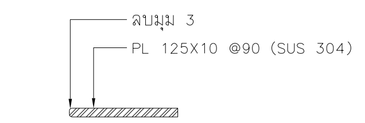

รูปตัด 2-2

มาตราส่วน 1:5

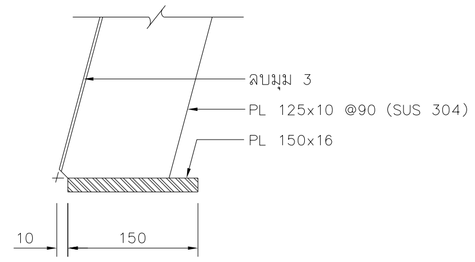

รายละเอียด 1

มาตราส่วน 1:5

หมายเหตุ:

1. มิติต่างๆ เป็นมิลลิเมตร นอกจากแสดงไว้เป็นอย่างอื่น
2. ผู้รับจ้างจะต้องเสนอ SHOP DRAWING ขั้นตอนและวิธีการก่อสร้าง เพื่อขอความเห็นชอบต่อผู้ควบคุมงานก่อนดำเนินการก่อสร้าง

DESIGN / DRAFT / CHECKED

FIELD BOOK NO. — PROFILE / ALIGNMENT

SURVEY / DRAWN / CHECKED

REV. NO.	DESCRIPTION	ENGINEER CHECKED	ENGINEER DATE	DOH CHECKED	DOH DATE

KINGDOM OF THAILAND
MINISTRY OF TRANSPORT
DEPARTMENT OF HIGHWAYS

โครงการศึกษาการแก้ไขปัญหาน้ำท่วม
บนทางหลวงหมายเลข 304 (แจ้งวัฒนะ)

ตะแกรงดักขยะ

บริษัท ทีม คอนซัลติ้ง เอนจิเนียริ่ง แอนด์ แมเนจเมนท์ จำกัด (มหาชน)
บริษัท ดาวฤกษ์ คอมมูนิเคชั่นส์ จำกัด
บริษัท วิศวกรรมธรณีและฐานราก จำกัด

SUBMITTED
BY
พลวัชร์ คงชุม
(PROJECT MANAGER) DATE : DD/MM/YY

CIVIL ENGINEER : อิทธิพล หนุนทอง ภย.62474	ARCHITECT : วีโรจน์ ประทุมมาศ ภ-สถ.11908
CIVIL ENGINEER : อลงกต ศิริภัทรเศรษฐ์ ภย.65771	ELECTRICAL ENGINEER : ณัฐวุฒิ สังข์ศิริ ภพล.14069
CIVIL ENGINEER : สุทธิพงศ์ สกุลดี ภย.22709	ELECTRICAL ENGINEER : วิรัตน์ พริกลุด สพท.5105
MECHANICAL ENGINEER : ธาดา อุทัยเกียรติกุล ภท.34931	DRAWN : อุบล เธจรฤทธิ์
MECHANICAL ENGINEER : นิพนธ์ บริบูรณ์ สถ.2293	CHECKED : นายธีชาลย์ วรรณไกรินรงค์ สย.7934

JUL 2018

SCALE 1:5, 1:15

CWT-PS3-09

SHEET No. 199

P04589/Suttipong R./25-07-61/CWT-PS3-09.DWG [CWT-PS3-09]