
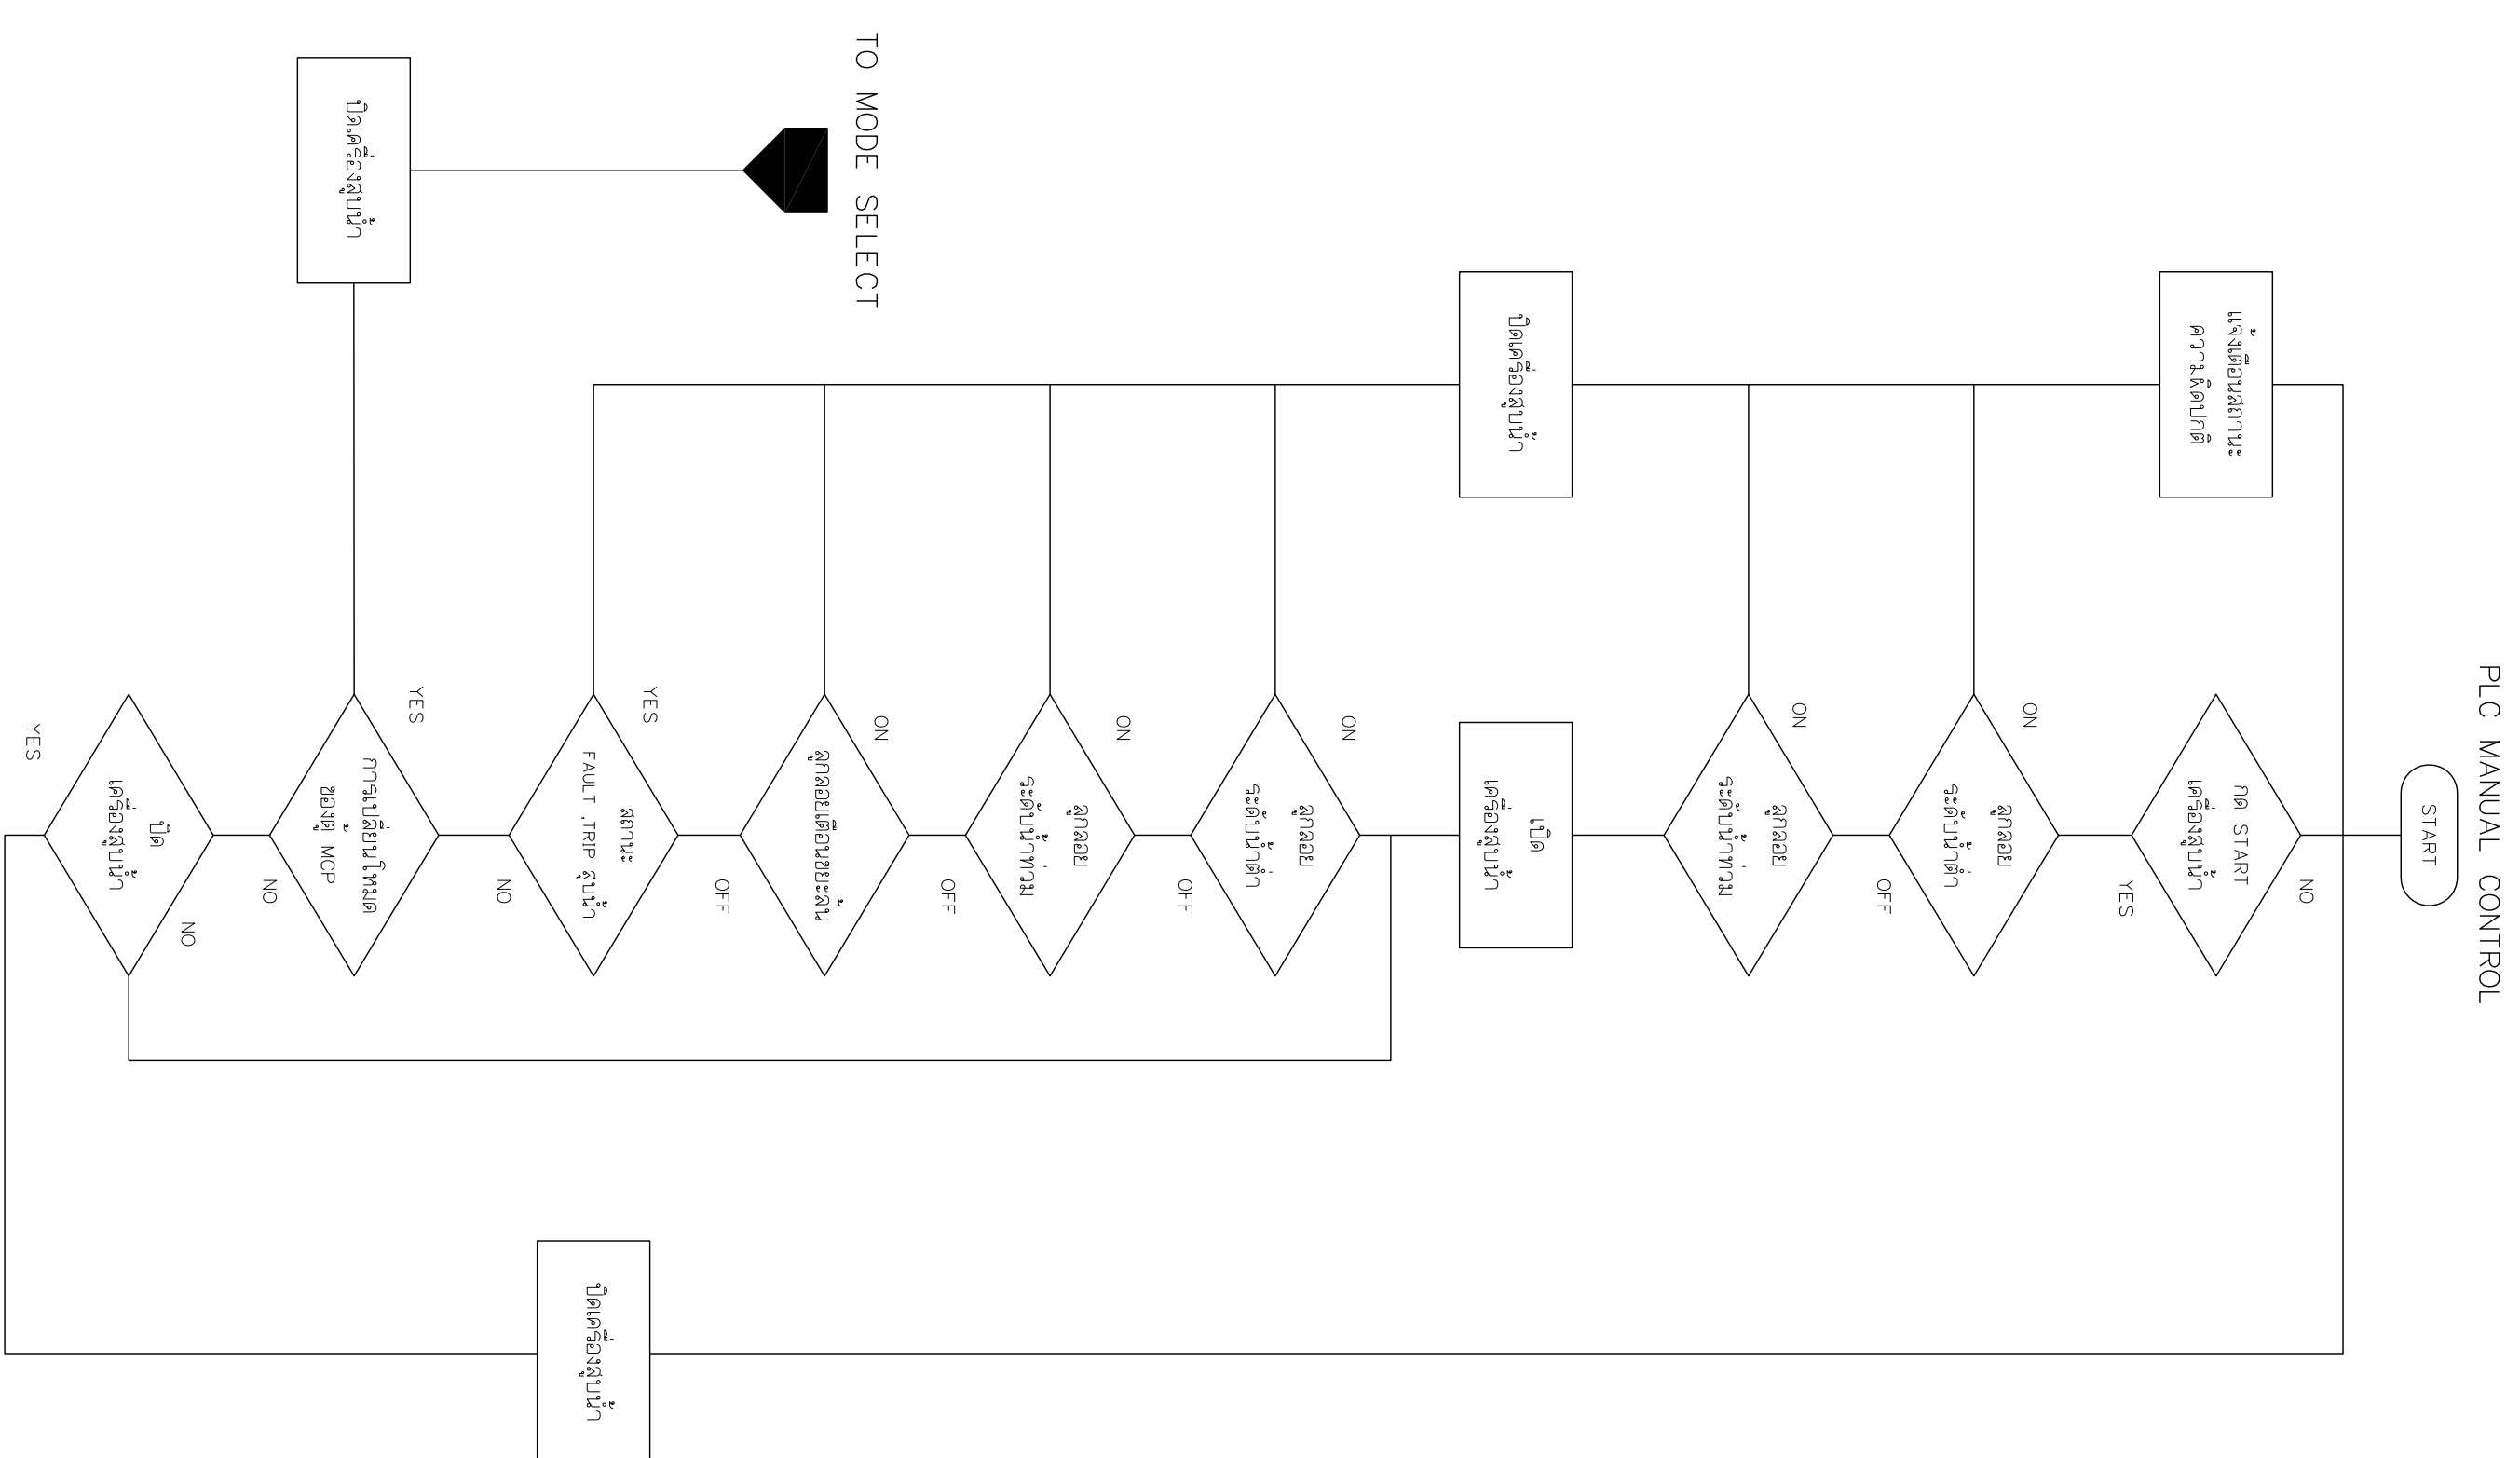
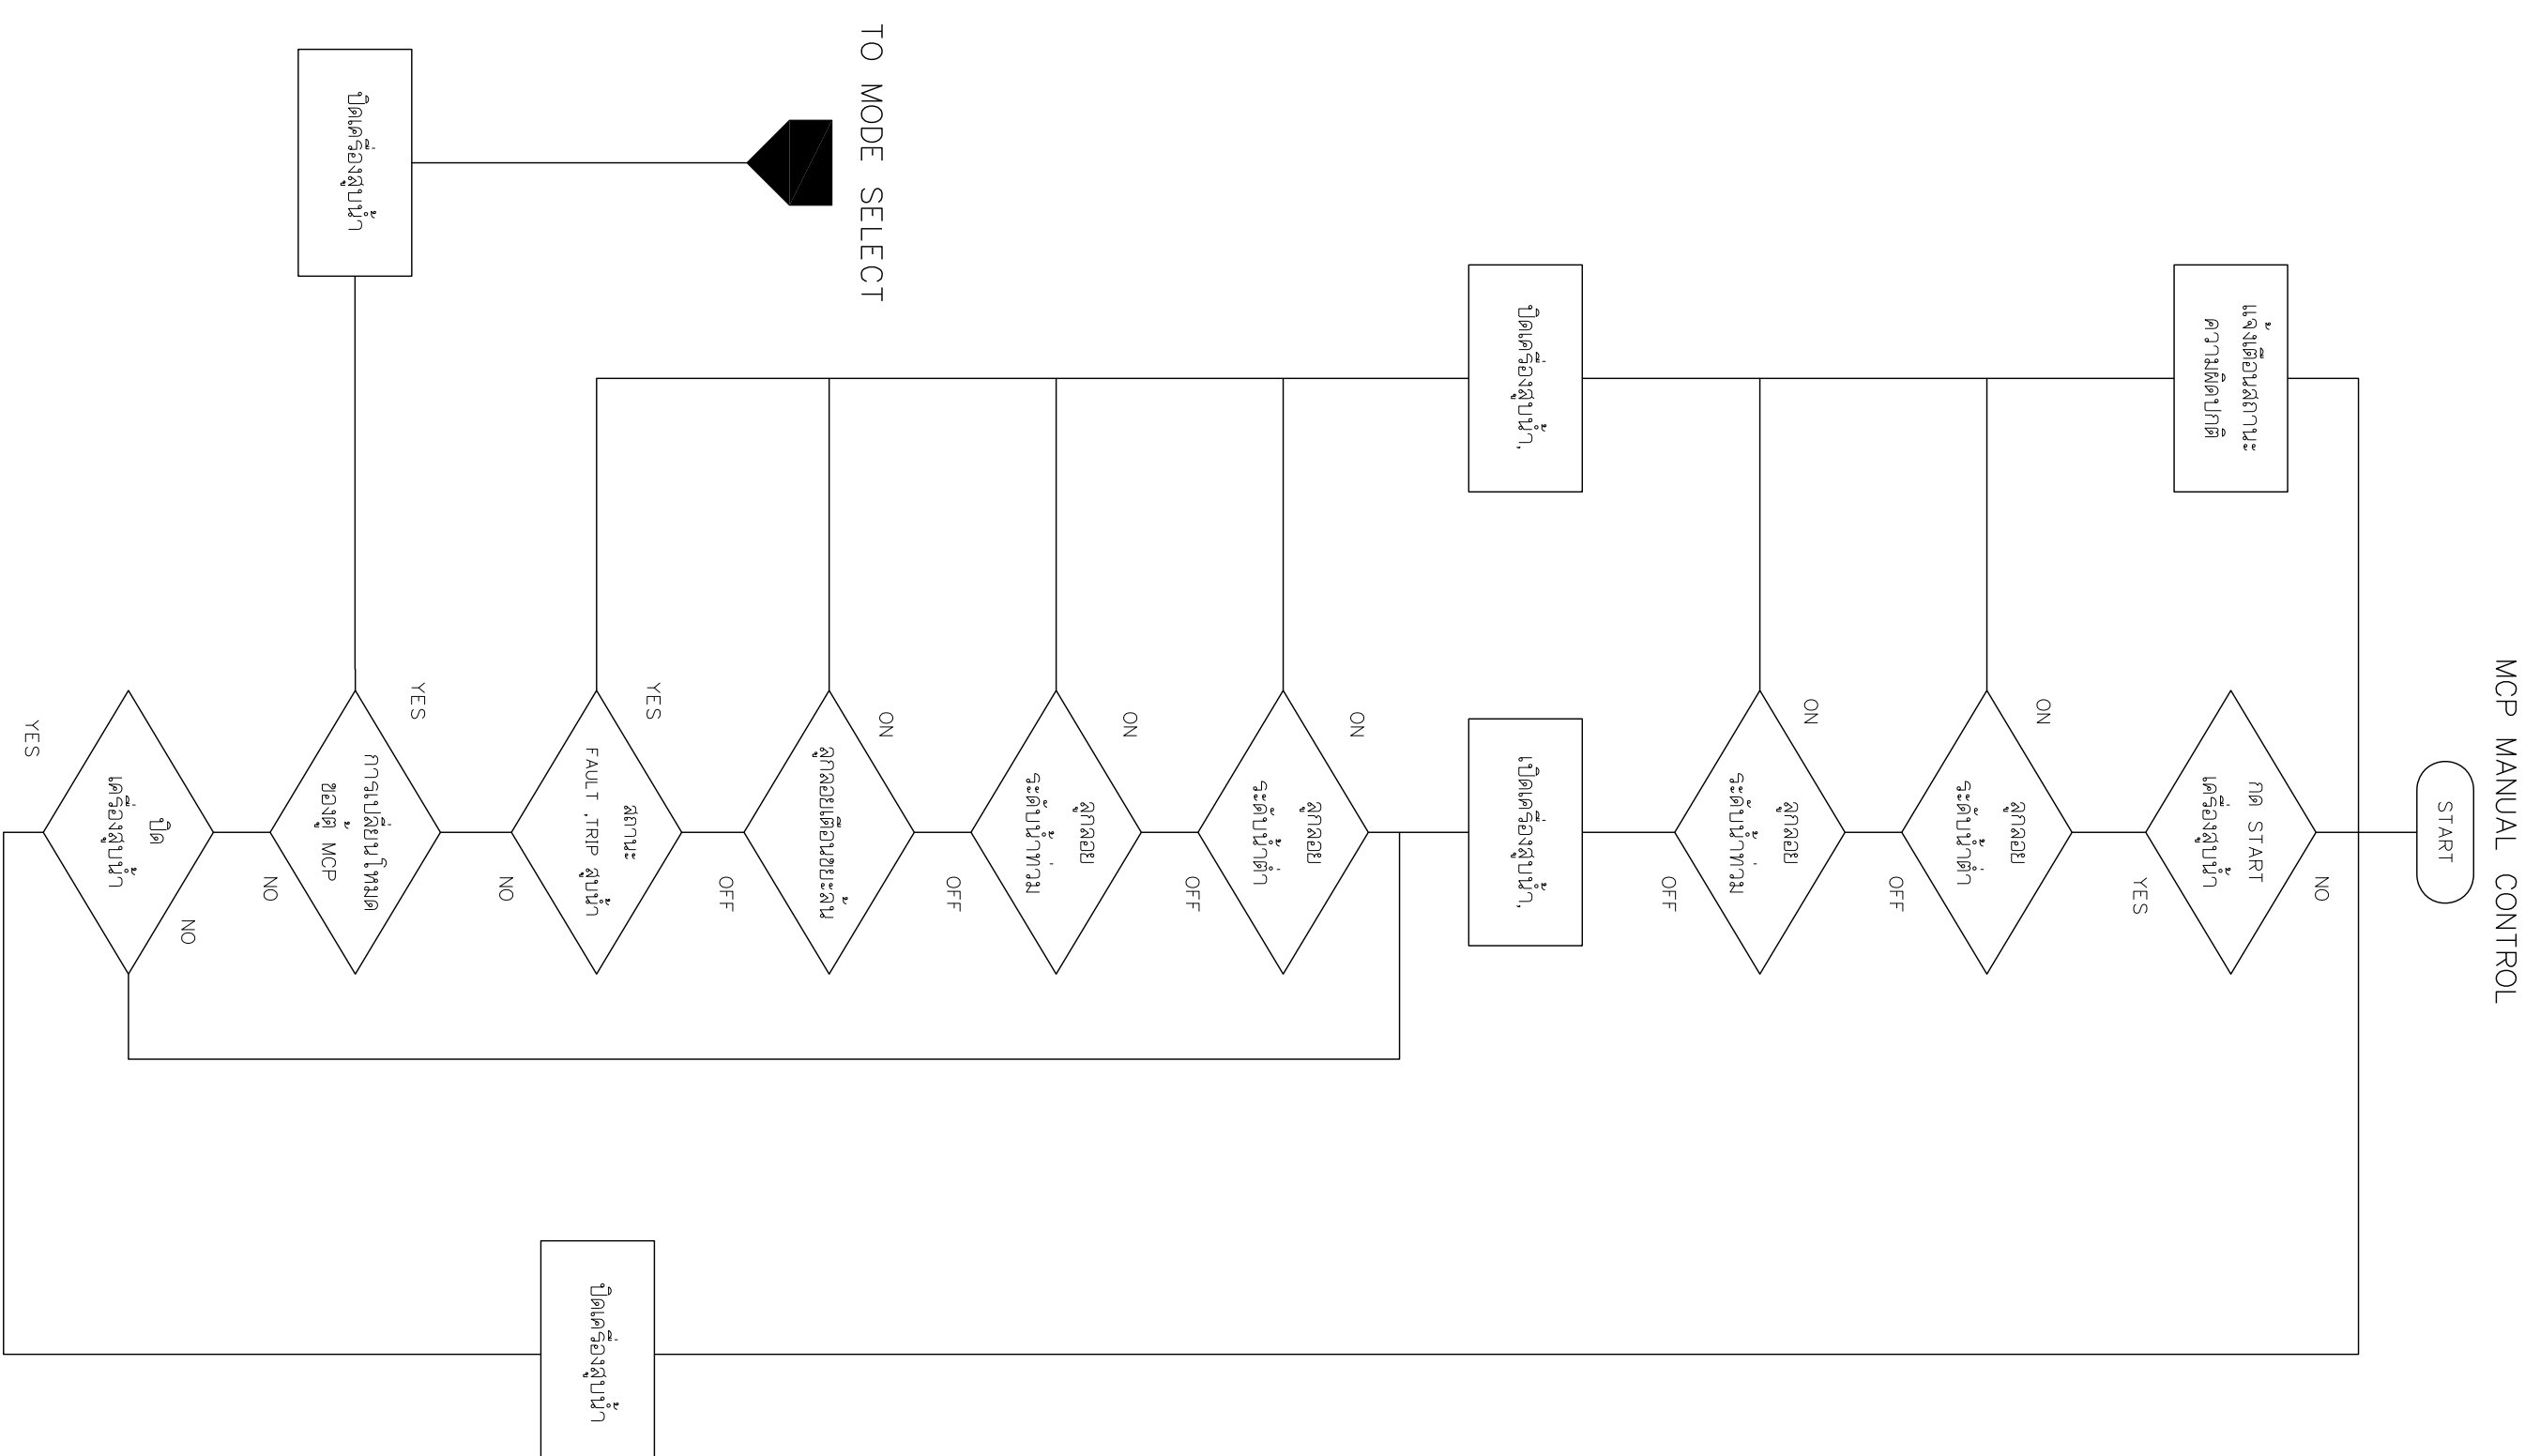


DESIGN		/	/
DRAFT		/	/
CHECKED		/	/

FIELD BOOK NO.	
PROFILE	ALIGNMENT

SURVEY		/	/
DRAWN		/	/
CHECKED		/	/

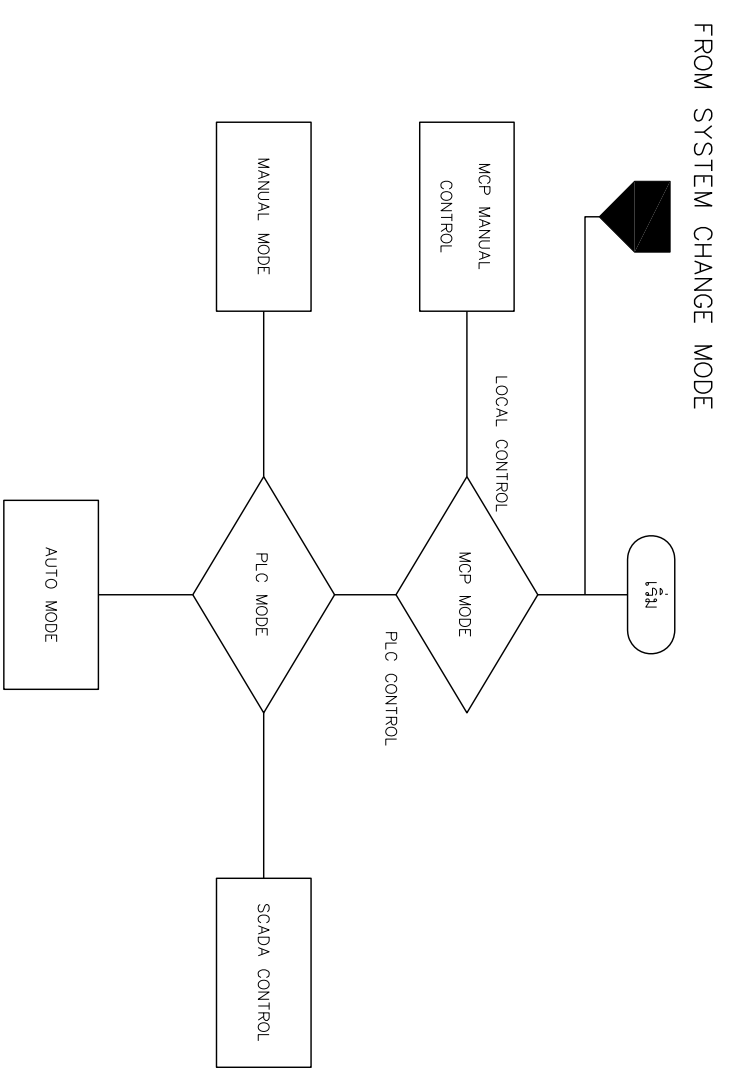

REV. NO.	DESCRIPTION	ENGINEER	DATE	DOH	DATE
		CHECKED			

KINGDOM OF THAILAND
 MINISTRY OF TRANSPORT
 DEPARTMENT OF HIGHWAYS

โครงการศึกษาการนำขบวนรถใหม่
 บนทางหลวงหมายเลข 304 (แจ้งวัฒนะ)
 แบบปฏิบัติงานระบบควบคุม (1/4)

TEAM
 บริษัท ทีม คอนซัลติ้ง เอนจิเนียริ่ง
 แอนด์ แมเนจเม้นท์ จำกัด (มหาชน)
 บริษัท ทางด่วน และรถไฟฟ้า จำกัด
 บริษัท อีทีอาร์ จำกัด

SUBMITTED BY: *พรศักดิ์ ศุภินันท์*
 PROJECT MANAGER DATE: 00/00/00

CIVIL ENGINEER : อธิวัฒน์ พงษ์พานิช 00/00/00
 CIVIL ENGINEER : อธิวัฒน์ พงษ์พานิช 00/00/00
 MECHANICAL ENGINEER : อธิวัฒน์ พงษ์พานิช 00/00/00
 MECHANICAL ENGINEER : อธิวัฒน์ พงษ์พานิช 00/00/00

JUL 2018
 SCALE -
 SHEET No. 209