
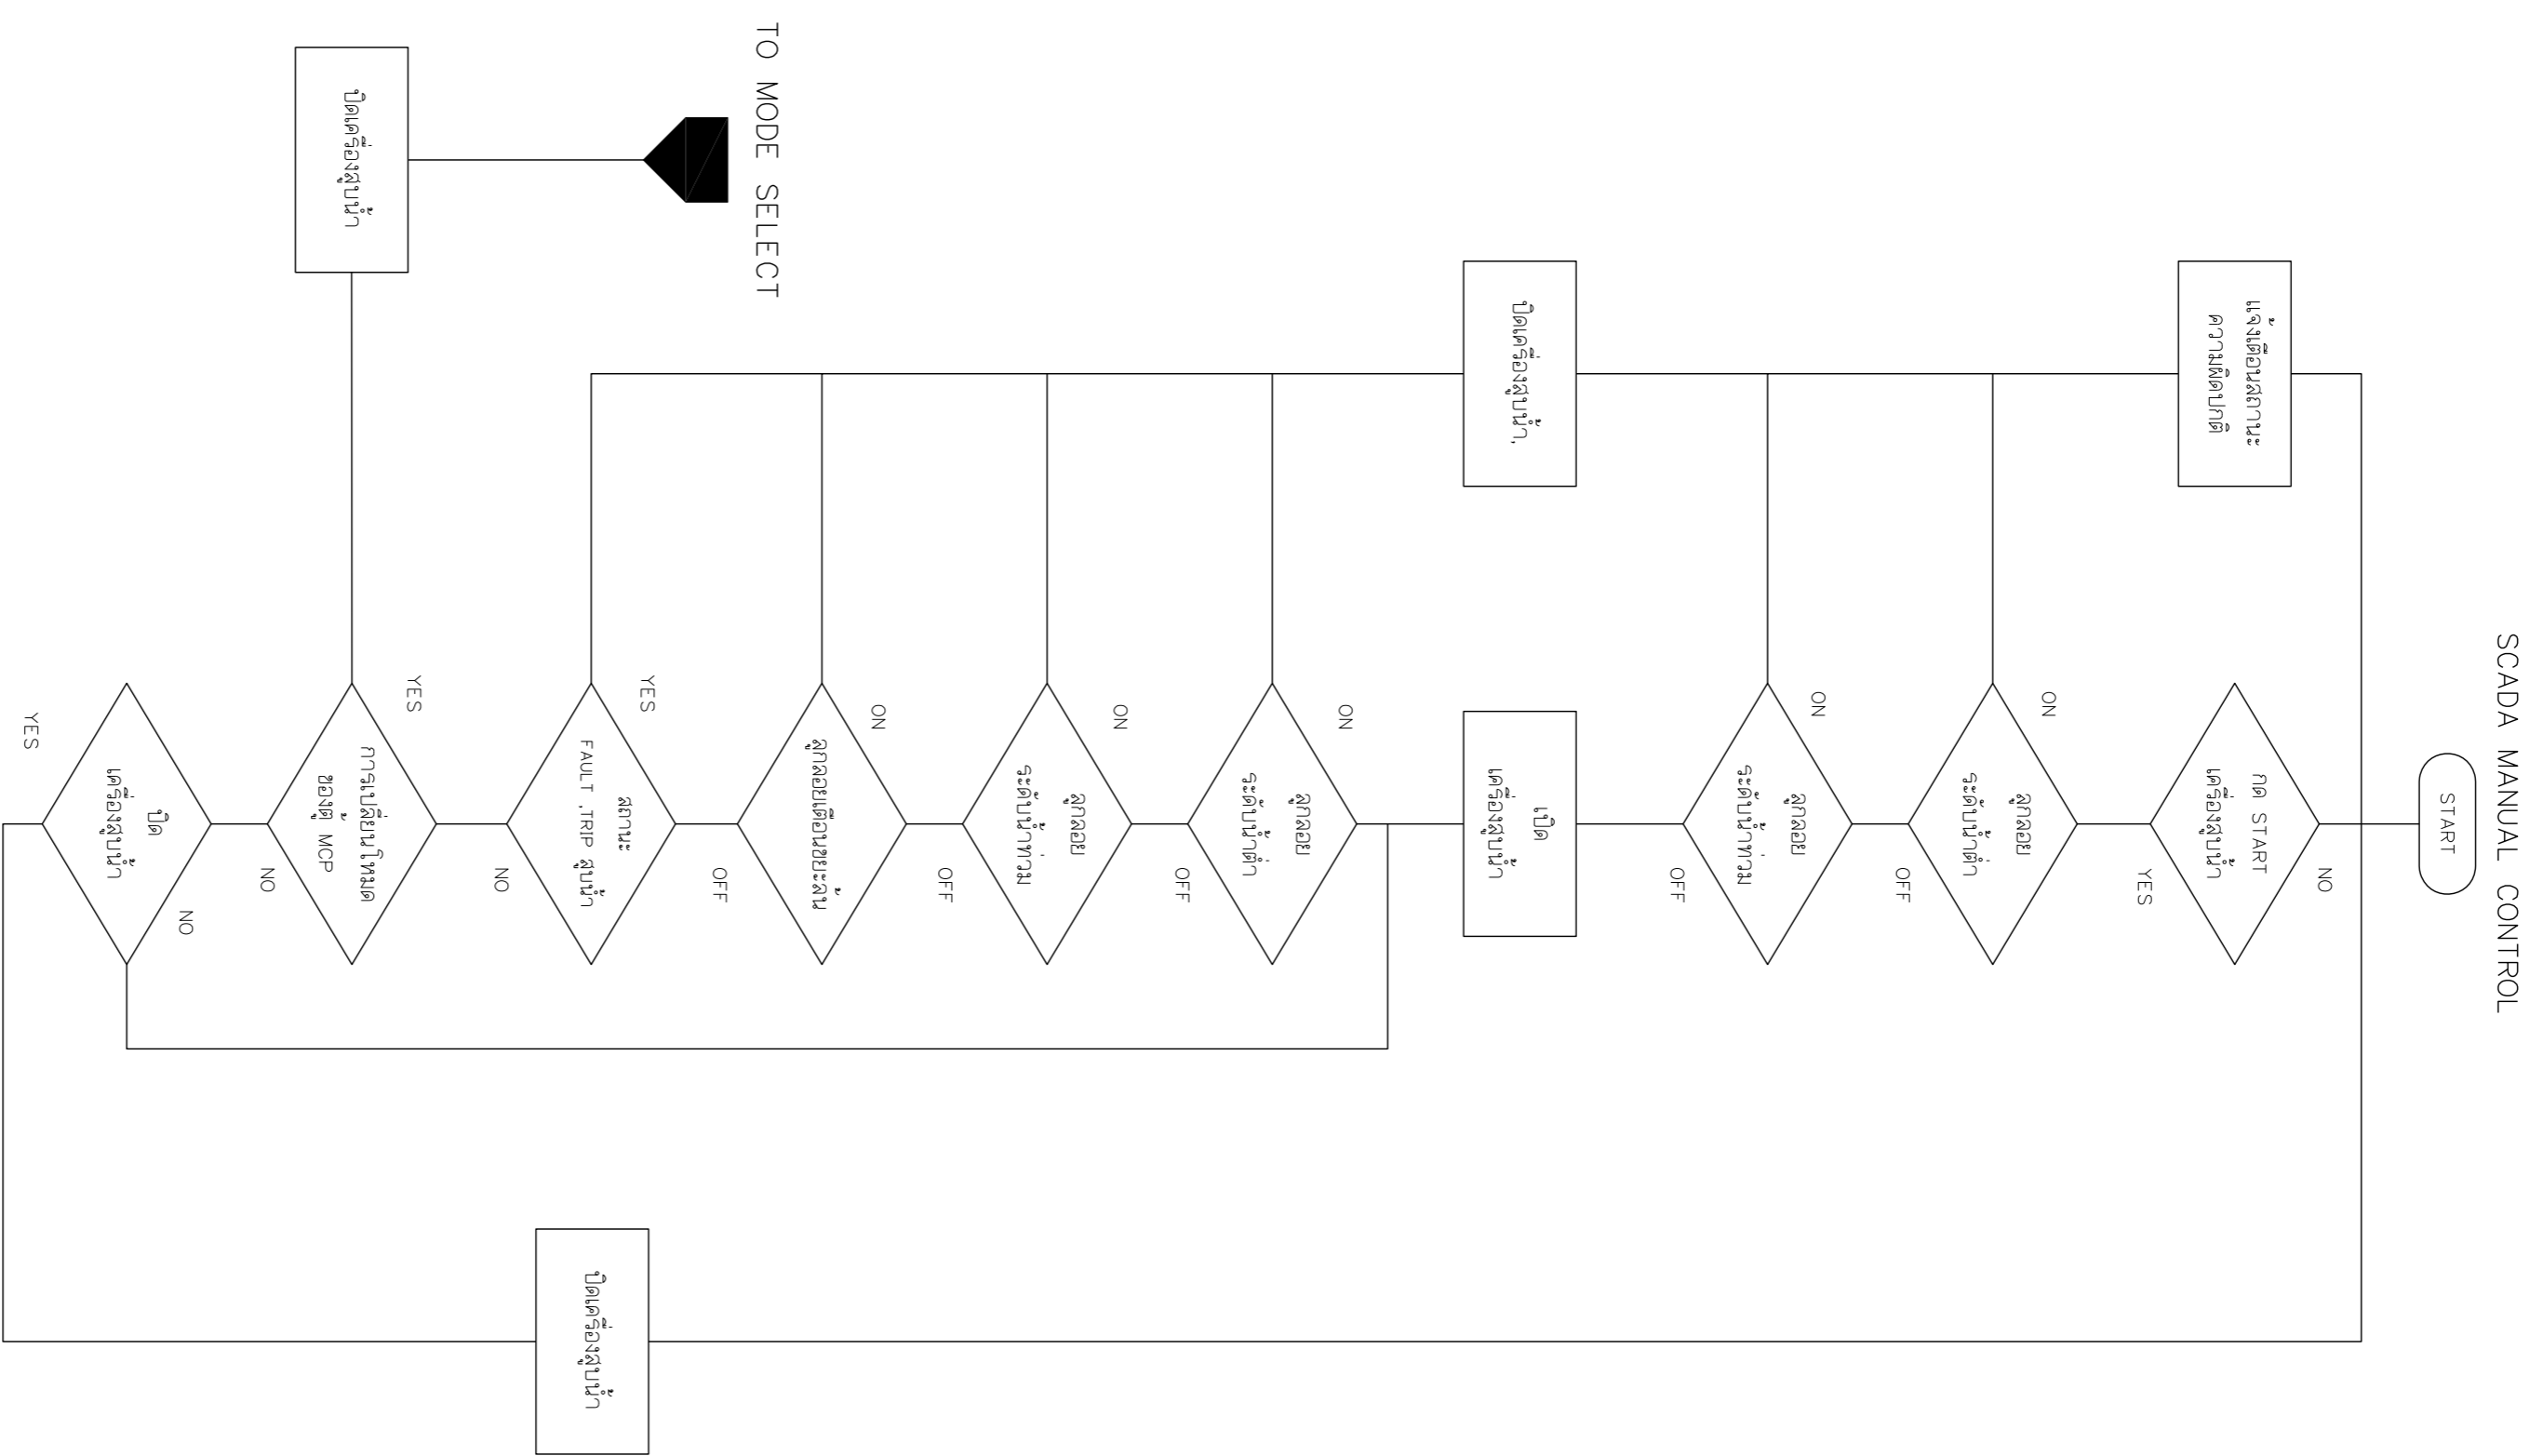
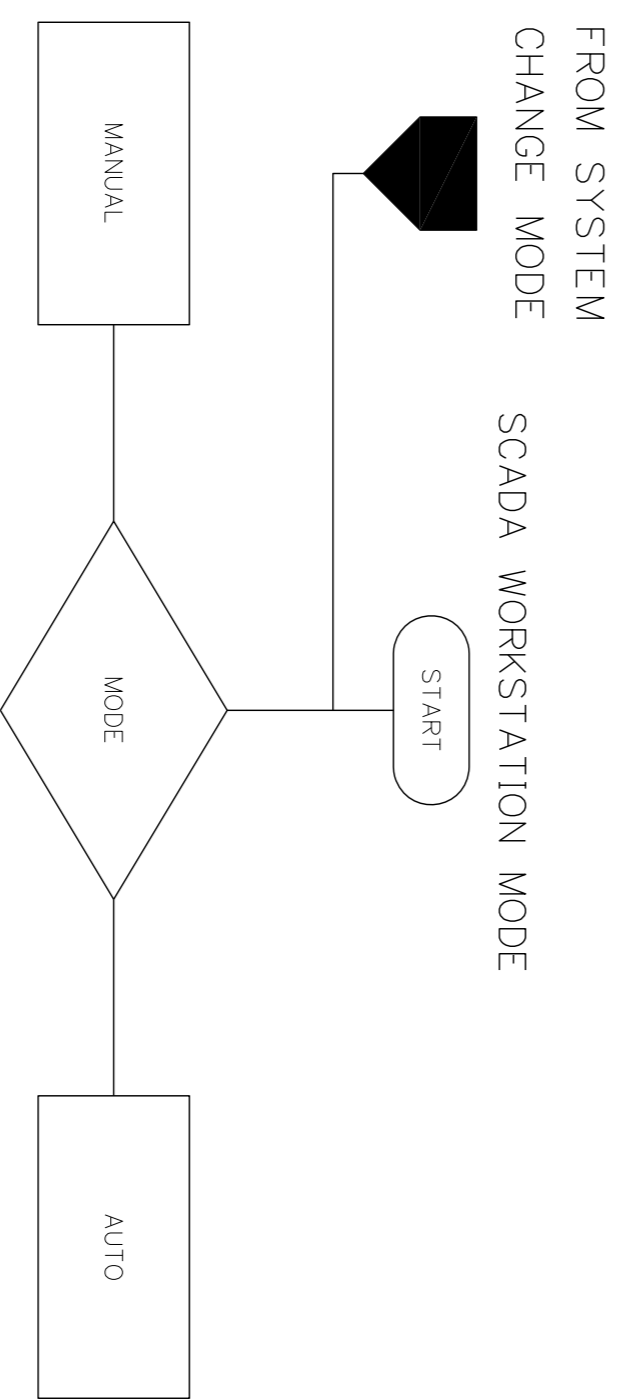


DESIGN		/	/
DRAFT		/	/
CHECKED		/	/

FIELD BOOK NO.	
PROFILE	ALIGNMENT

SURVEY		/	/
DRAWN		/	/
CHECKED		/	/

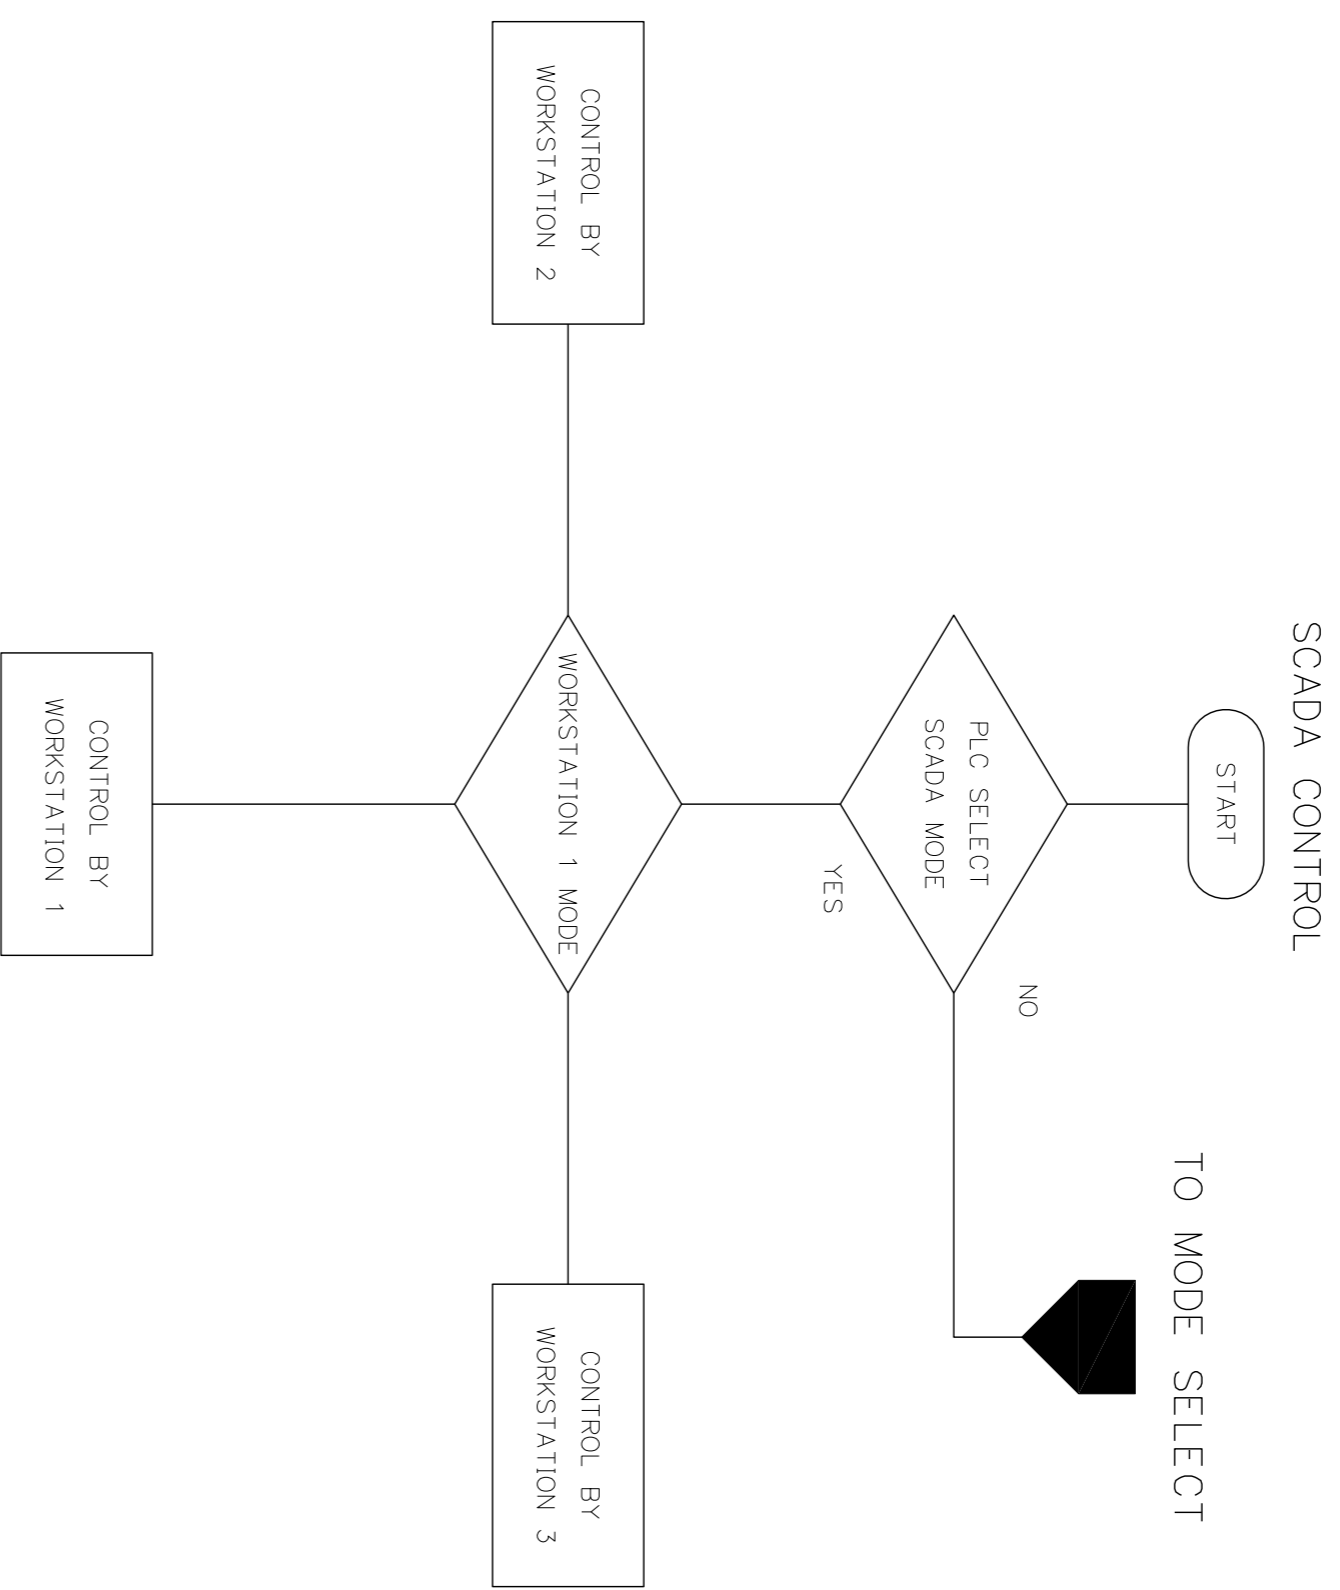

REV. NO.	DESCRIPTION	ENGINEER	DATE	CHECKED	DATE	DCH	DATE

KINGDOM OF THAILAND
 MINISTRY OF TRANSPORT
 DEPARTMENT OF HIGHWAYS

โครงการศึกษาการนำขบวน
 บนทางหลวงหมายเลข 304 (จังหวัดสระบุรี)
 แบบผังงานระบบควบคุม (3/4)

TEAM
 บริษัท ทีม คอนซัลติ้ง เอนจิเนียริ่ง
 แอนด์ แมเนจเม้นท์ จำกัด (มหาชน)
 บริษัท ทางด่วน และรถไฟฟ้า จำกัด (มหาชน)
 บริษัท อีทีอีคอนซัลติง จำกัด

SUBMITTED
 BY: นายสมชาย คุ้มชู
 PROJECT MANAGER DATE: 00/00/00

CIVIL ENGINEER : อธิวัฒน์ พงษ์พานิช 20/62474
 CIVIL ENGINEER : อธิวัฒน์ พงษ์พานิช 20/65777
 MECHANICAL ENGINEER : อธิวัฒน์ พงษ์พานิช 20/14820
 MECHANICAL ENGINEER : อธิวัฒน์ พงษ์พานิช 20/2293

ARCHITECT : อธิวัฒน์ พงษ์พานิช 20/11008
 ELECTRICAL ENGINEER : อธิวัฒน์ พงษ์พานิช 20/14069
 ELECTRICAL ENGINEER : อธิวัฒน์ พงษ์พานิช 20/13105
 CHECKED: อธิวัฒน์ พงษ์พานิช 20/14820

JUL 2018
 SCALE -
 SHEET No. 211