/	/	/
/	/	/
DESIGN	DRAFT	CHECKED

FIELD BOOK NO.	ALIGNMENT	
	PROFILE	

/	/	/
/	/	/
SURVEY	DRAWN	CHECKED

FROM SYSTEM CHANGE MODE

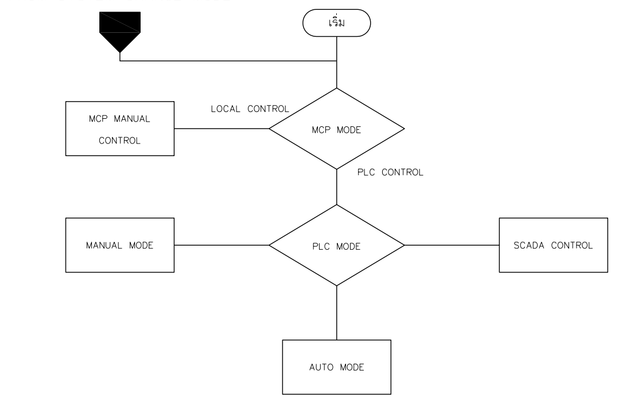

MCP MANUAL CONTROL

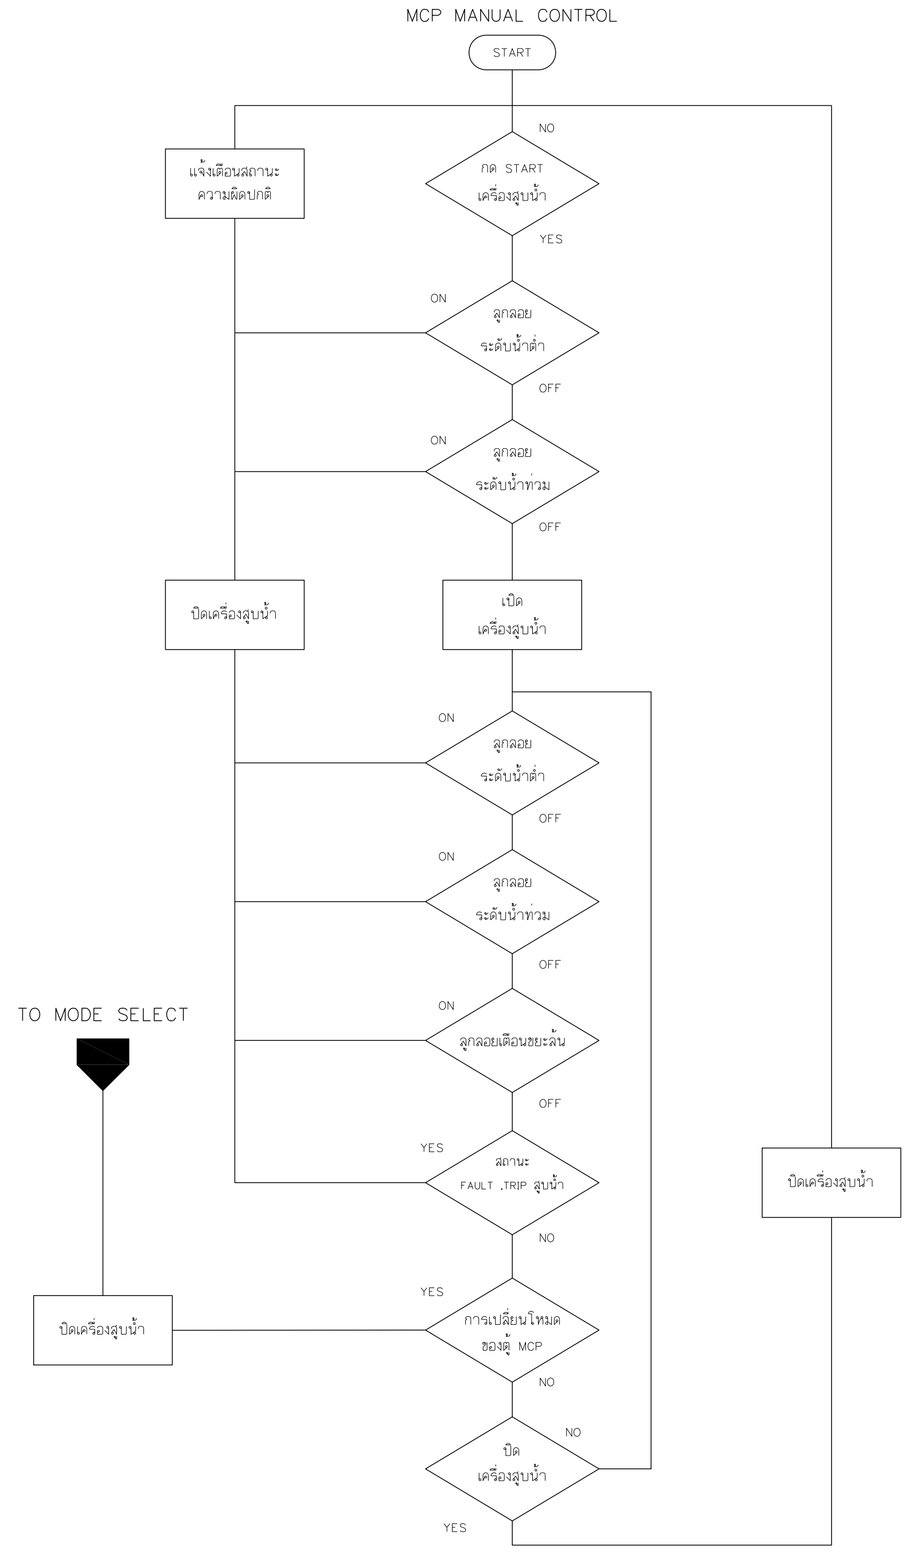

PLC MANUAL CONTROL

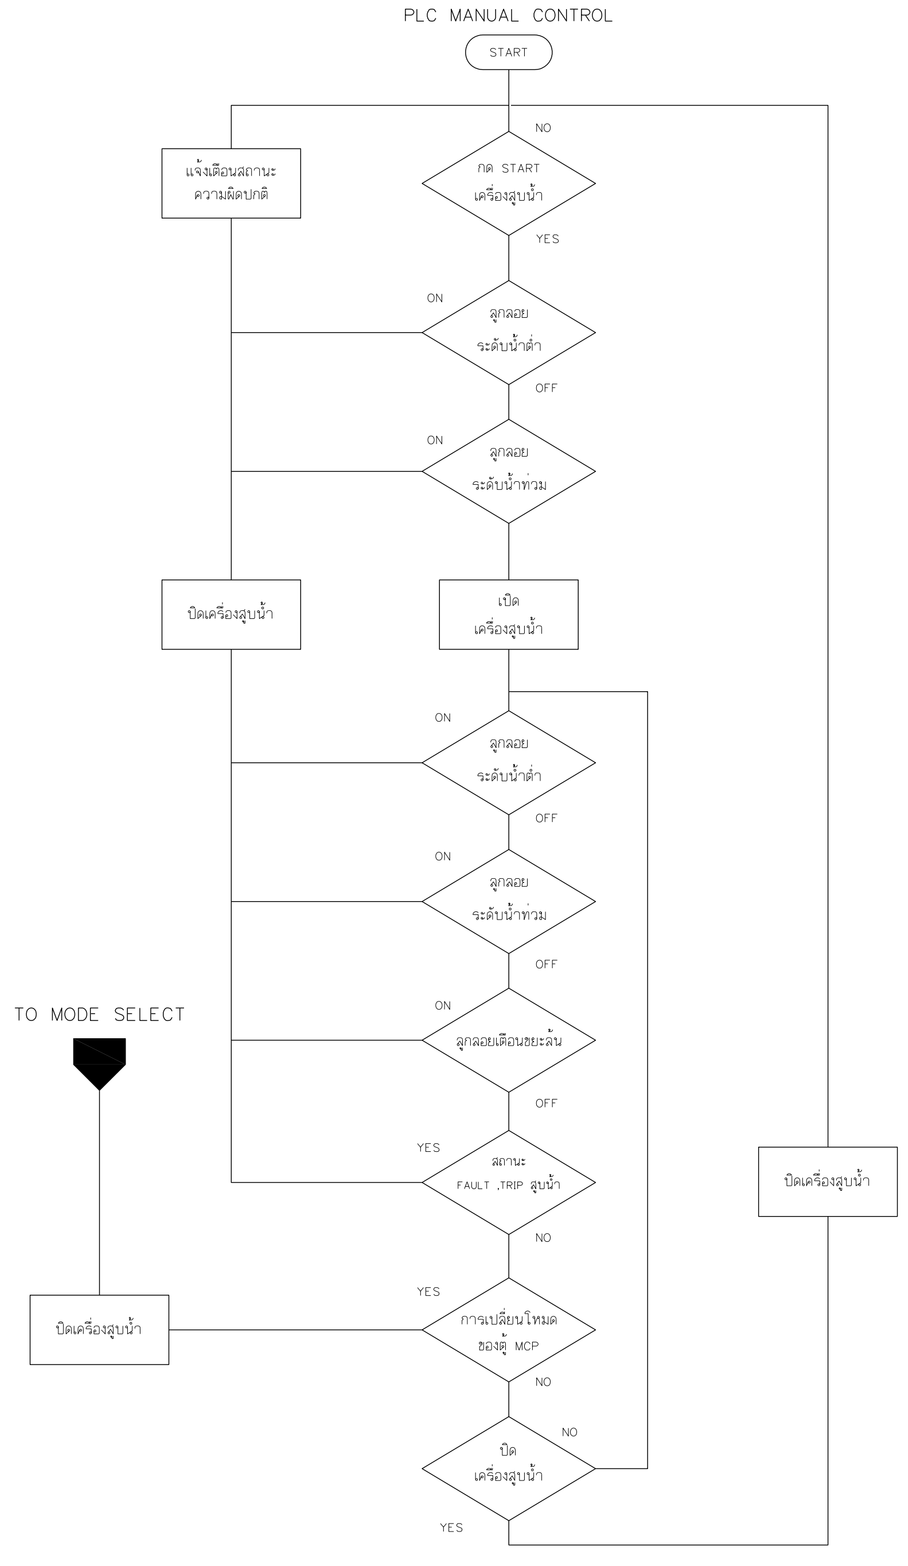

REV. NO.	DESCRIPTION	ENGINEER CHECKED	ENGINEER DATE	DOH CHECKED	DOH DATE

KINGDOM OF THAILAND
MINISTRY OF TRANSPORT
DEPARTMENT OF HIGHWAYS

โครงการศึกษาการแก้ไขปัญหาน้ำท่วม
บนทางหลวงหมายเลข 304 (แจ้งวัฒนะ)

แบบผังงานระบบควบคุม (1/4)

TEAM GROUP บริษัท ทีม คอนซัลติ้ง เอนจิเนียริ่ง แอนด์ แมเนจเมนท์ จำกัด (มหาชน)
บริษัท ดาวฤกษ์ คอมมูนิเคชั่นส์ จำกัด
GFE บริษัท วิศวกรรมธรณีและฐานราก จำกัด

SUBMITTED
BY _____
พลวิชิต คงชุ่ม
(PROJECT MANAGER) DATE : DD/MM/YY

CIVIL ENGINEER : อิทธิพล หนูทอง ภย.62474
CIVIL ENGINEER : อลงกต ศิริภัทรเศรษฐ์ ภย.65771
CIVIL ENGINEER : สุทธิพงศ์ สกุลดี ภย.22709
MECHANICAL ENGINEER : ธาดา ลูทัยเกียรติกุล ภก.3493
MECHANICAL ENGINEER : นิพนธ์ บริบูรณ์ สก.2293

ARCHITECT : วีโรจน์ ประทุมมาศ ภ-สก.11908
ELECTRICAL ENGINEER : ณัฐวุฒิ สังขดิรี ภพล.14069
ELECTRICAL ENGINEER : วิรัตน์ พริกลุด สพท.5105
DRAWN : อุบล เธจรฤทธิ์
CHECKED : นายธีชวาลย์ วรรณไกรีเรจน์ สย.7934

JUL 2018

SCALE –

CWT-PS4-17

SHEET No. 229

P04589/Suttipong R./25-07-61/CWT-PS4-09-20.DWG [CWT-PS4-17]