



DESIGN	/	/	/
DRAFT	/	/	/
CHECKED	/	/	/

FIELD BOOK NO.	
PROFILE	ALIGNMENT


SURVEY	/	/	/
DRAWN	/	/	/
CHECKED	/	/	/

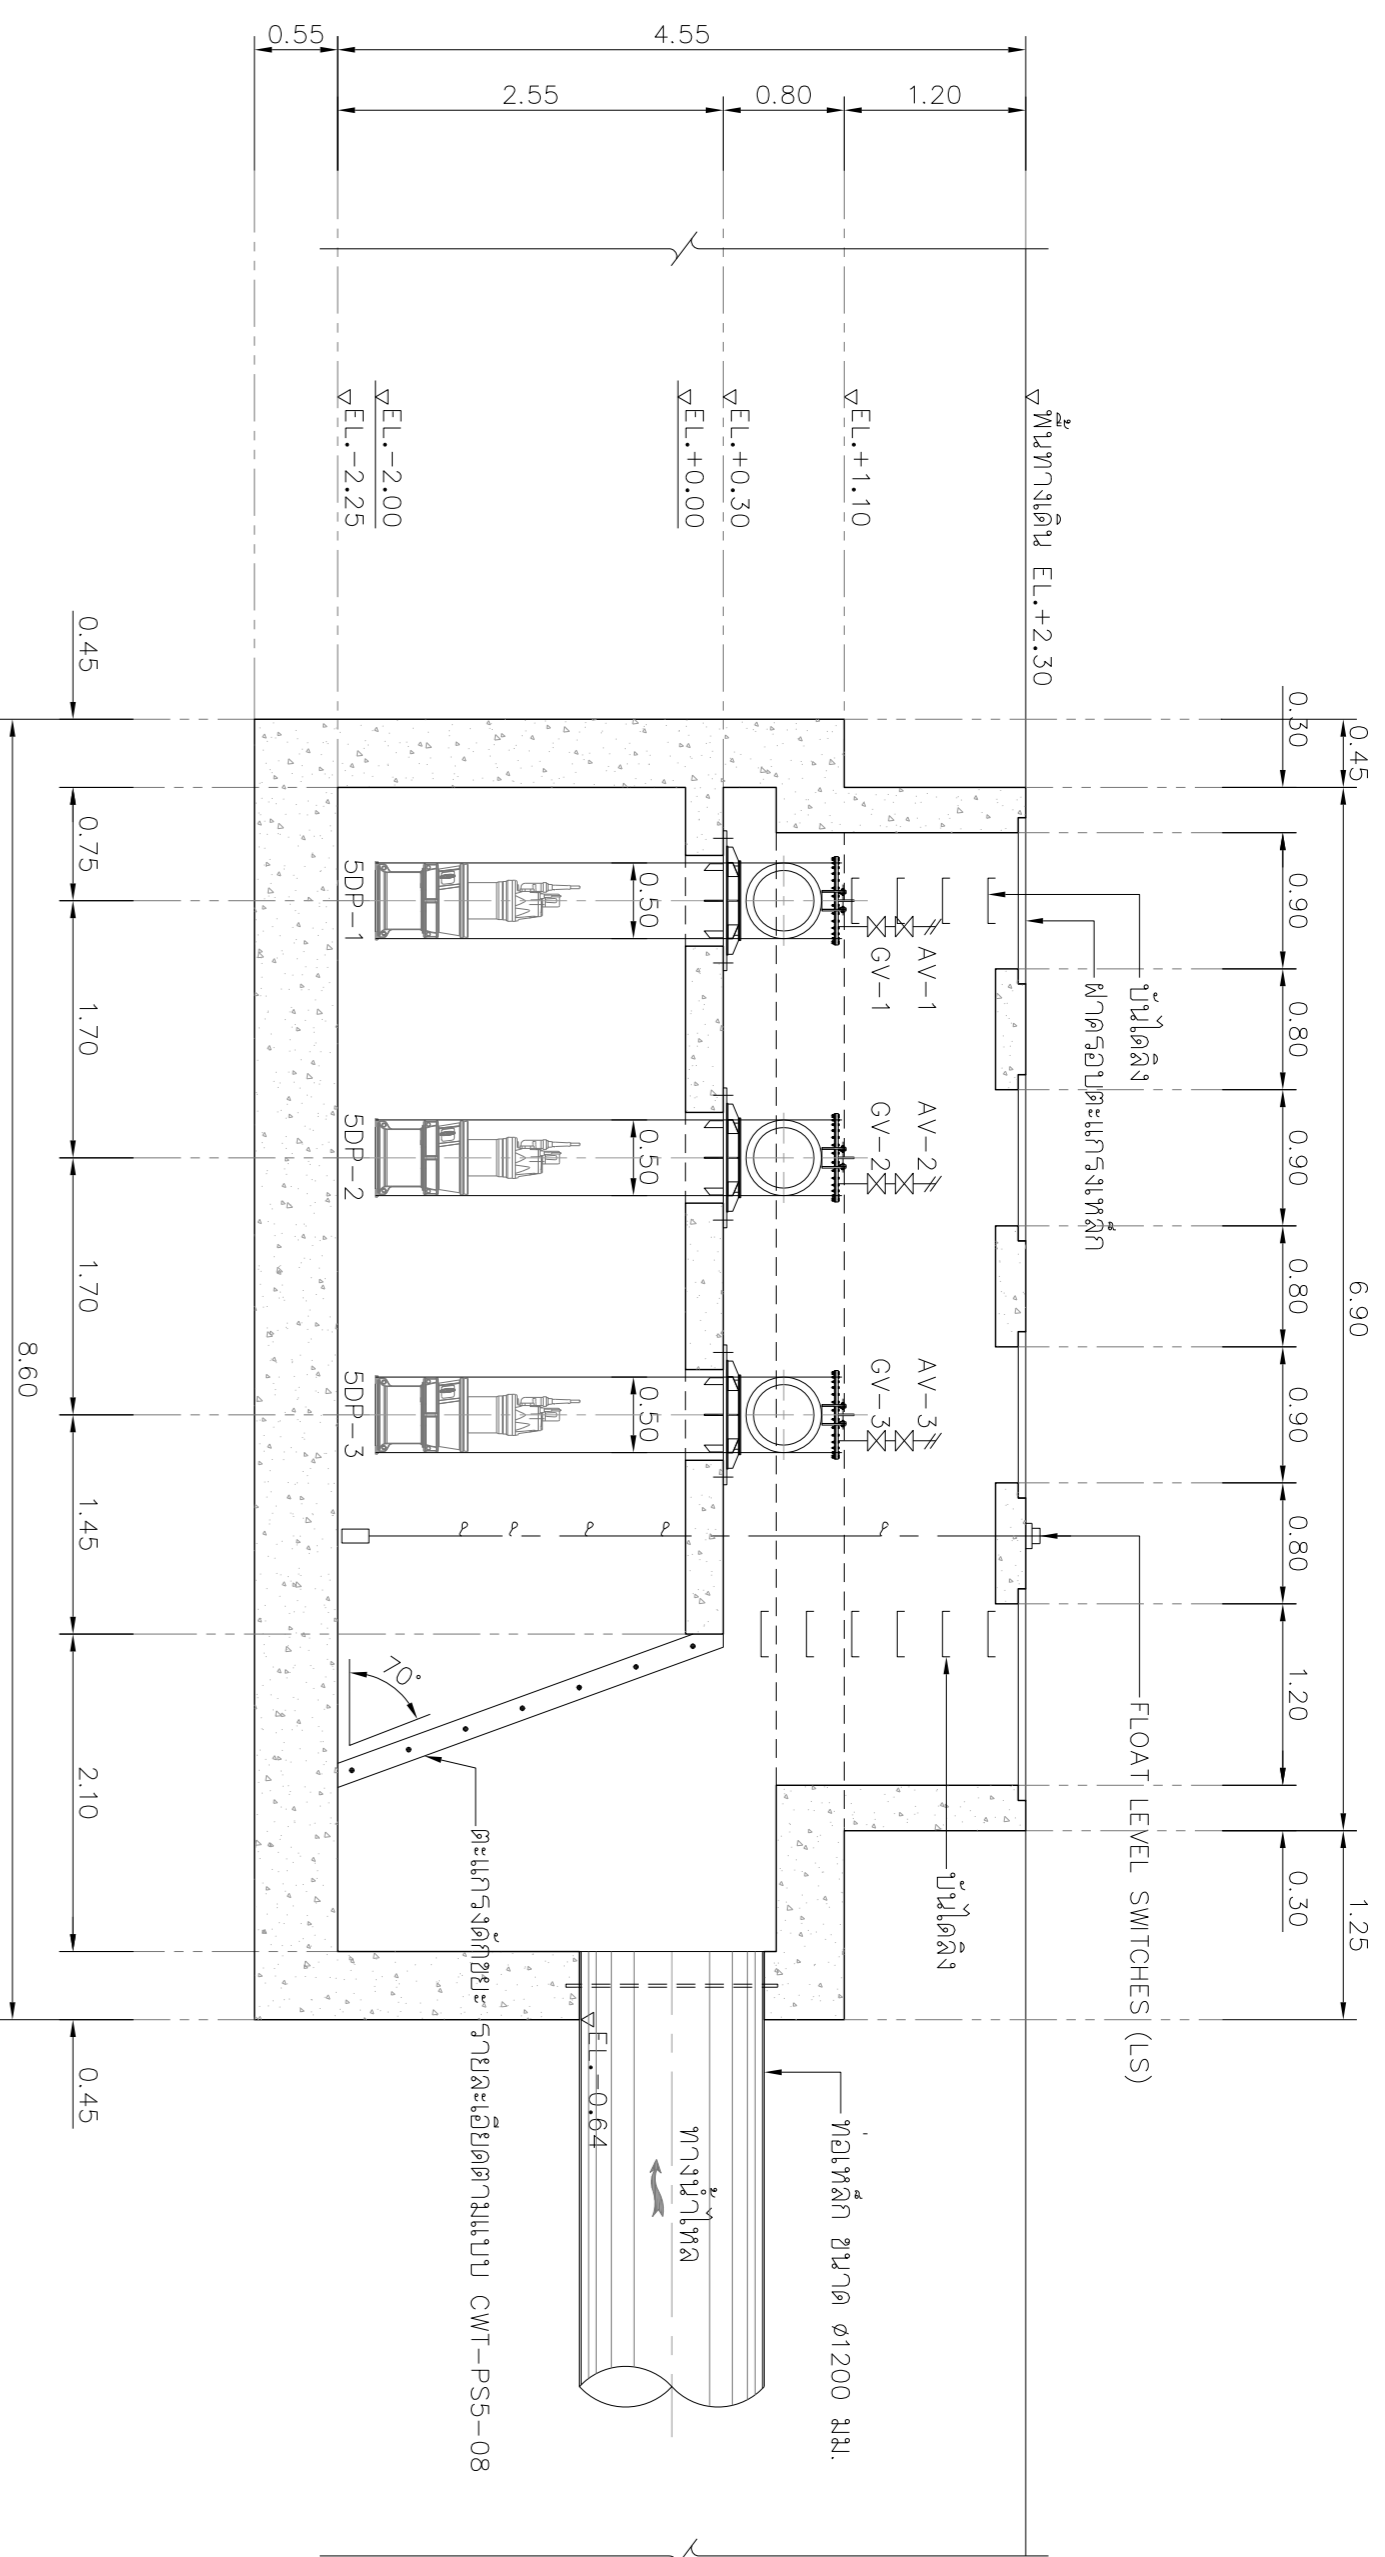


รูปตัด ก-ก
ขนาดกระดาษ 1:50

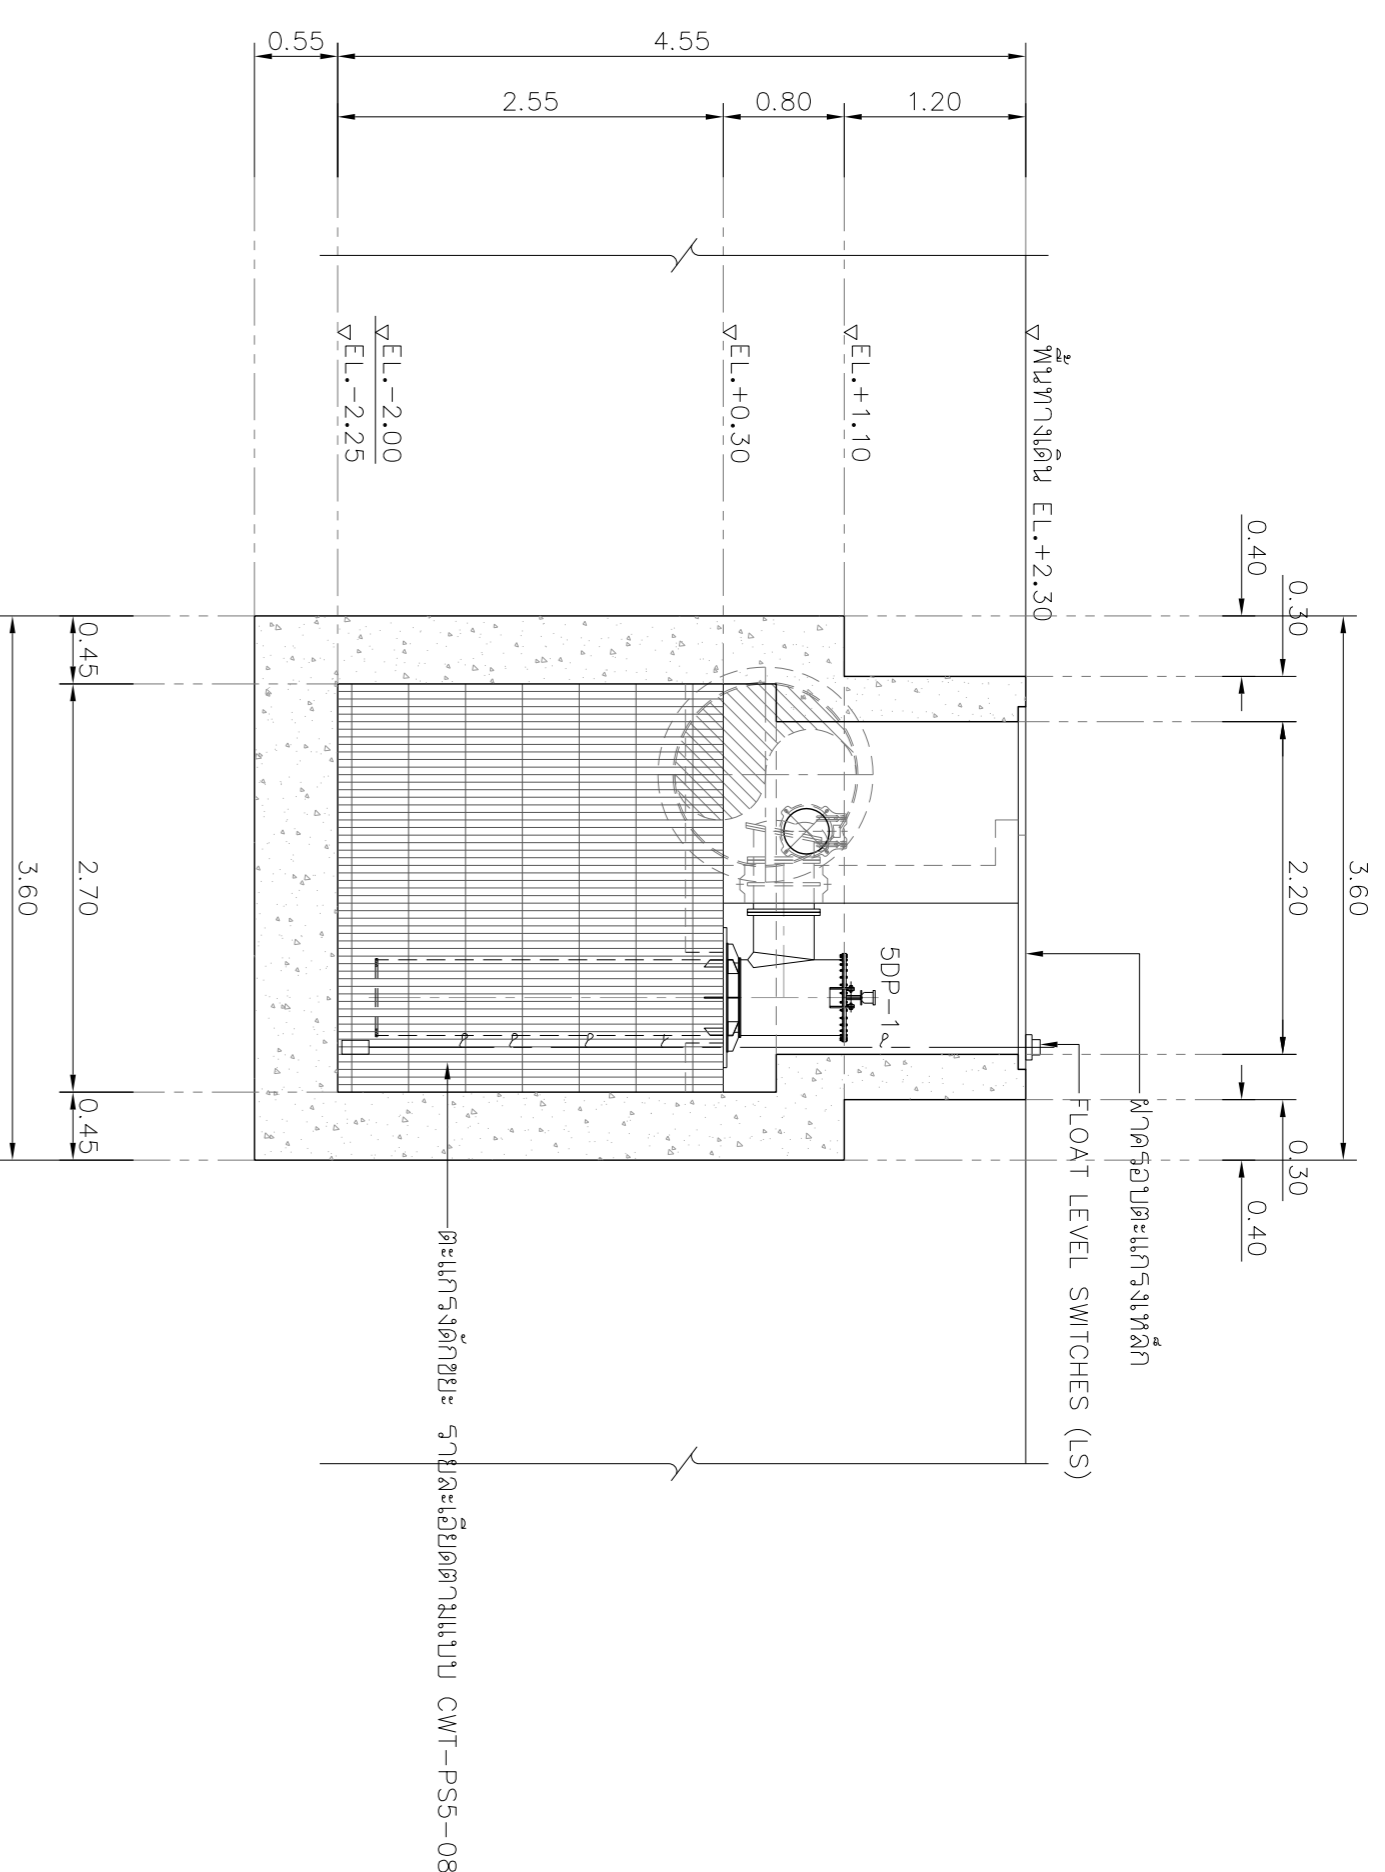

รูปตัด ก-ก
ขนาดกระดาษ 1:50

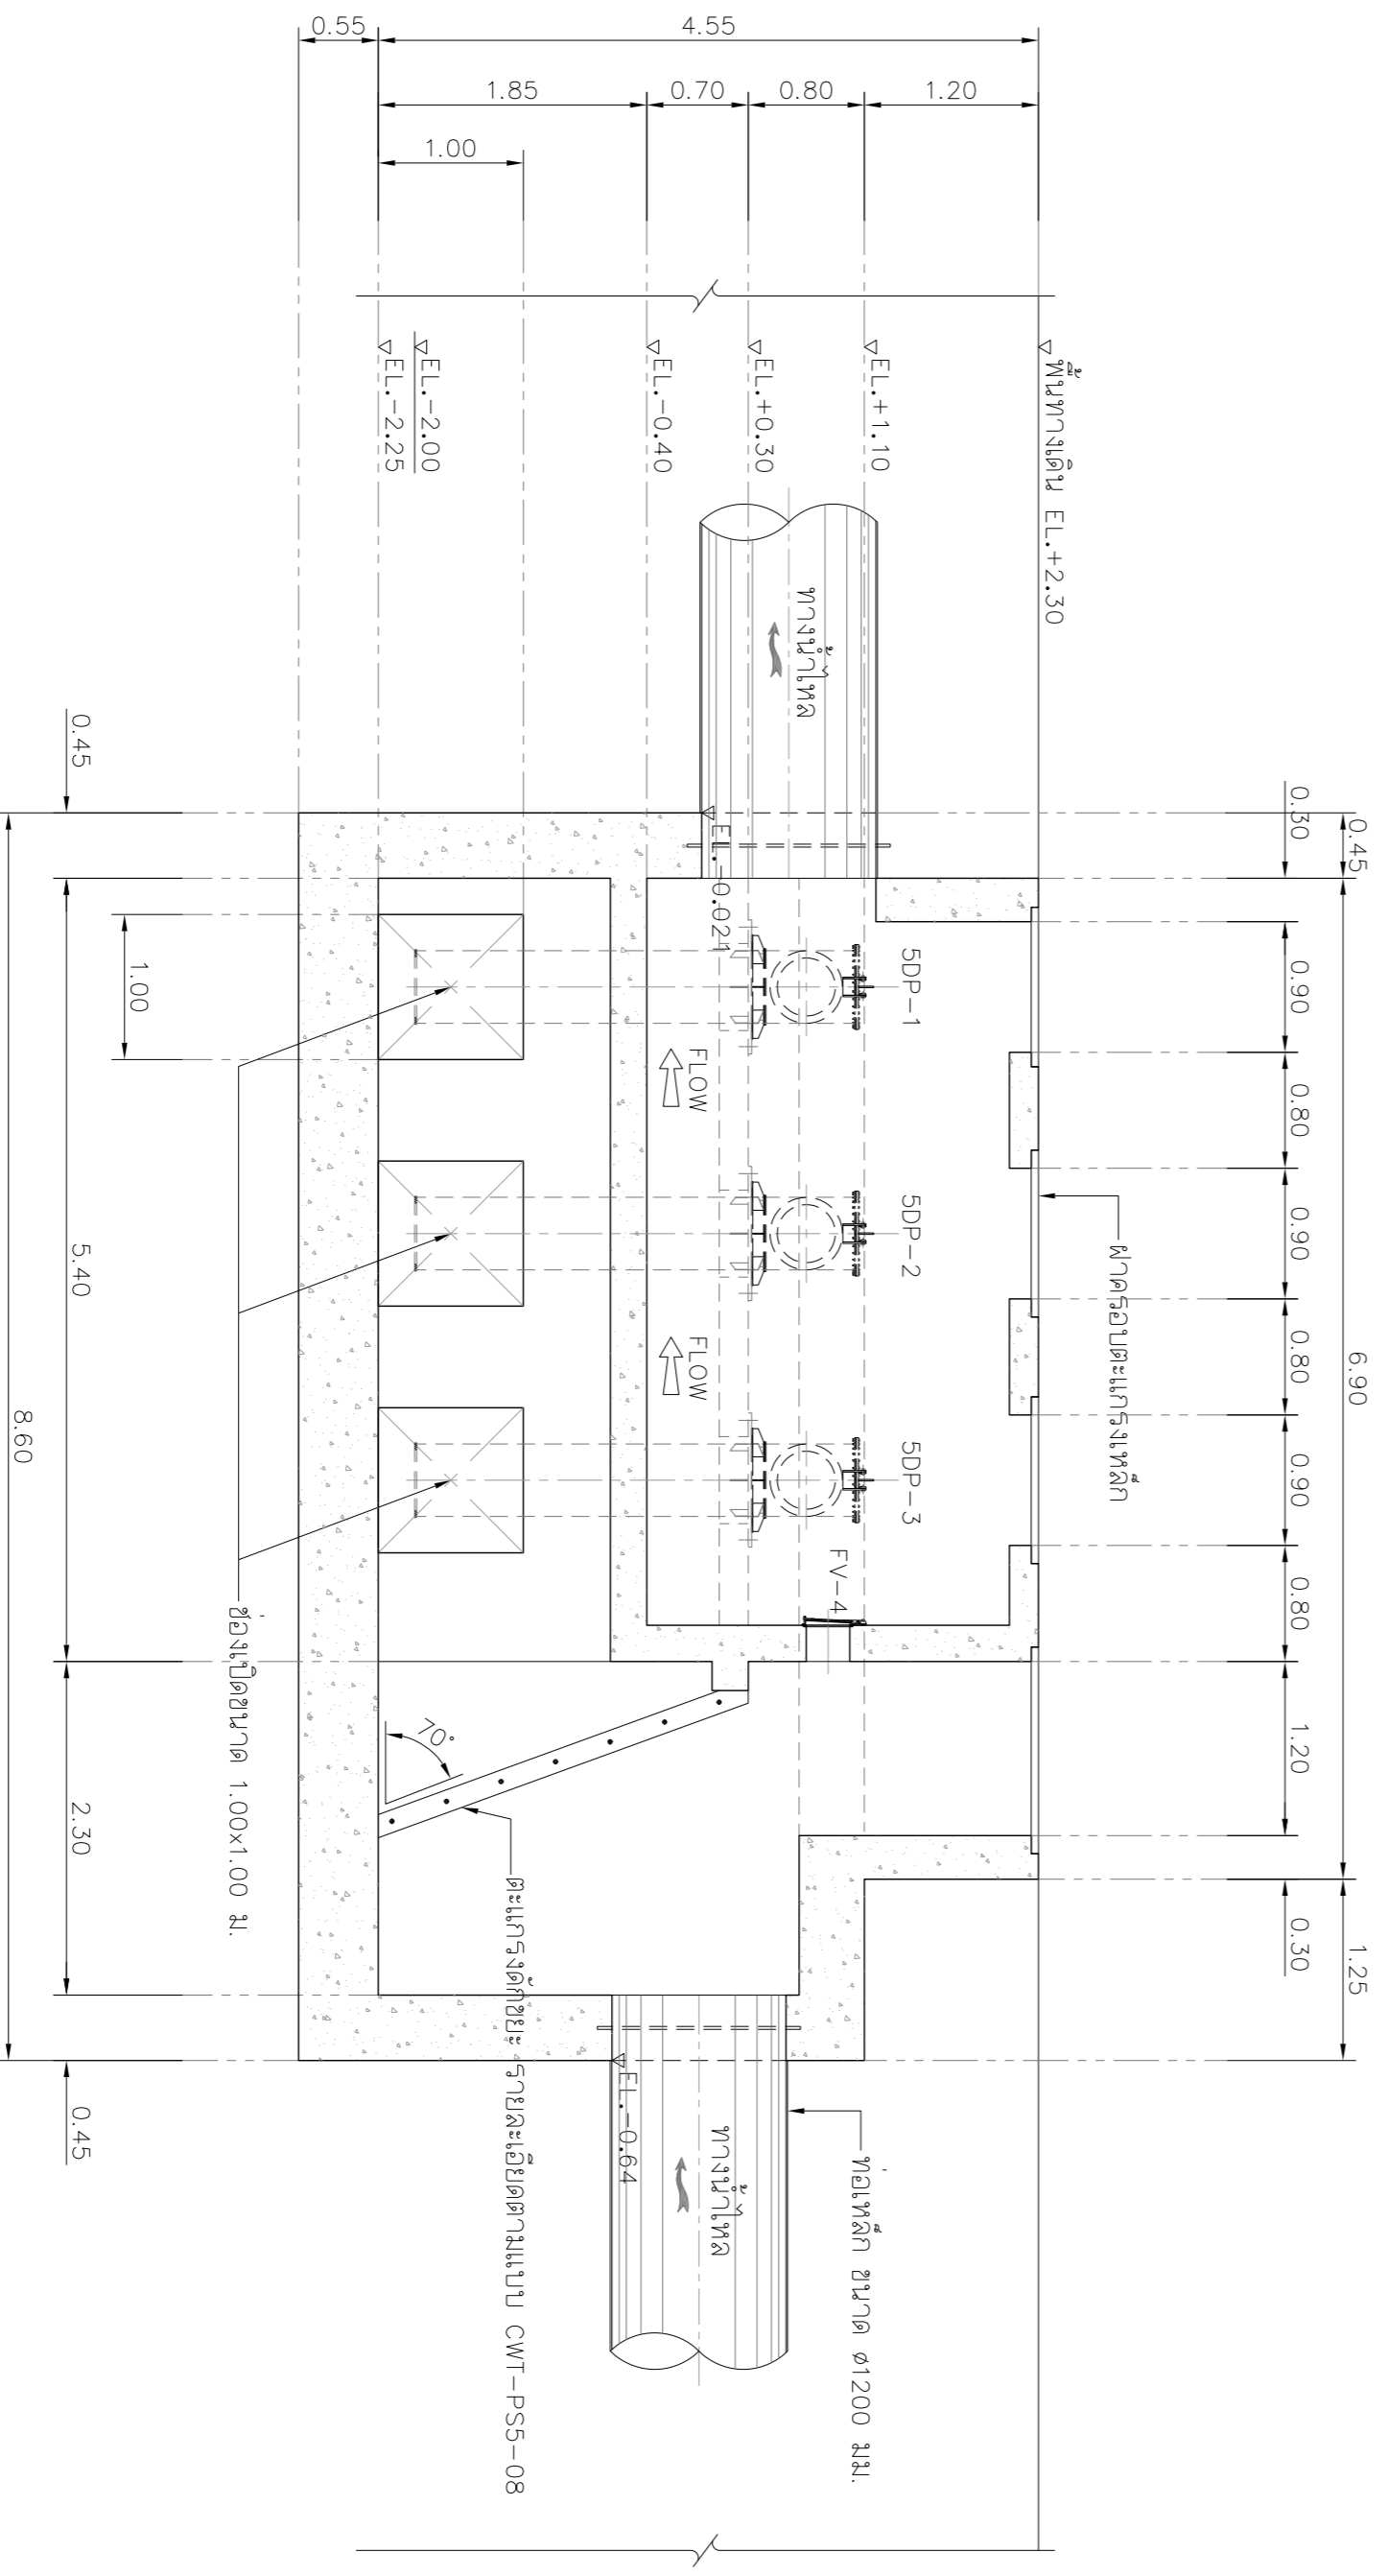

รูปตัด ข-ข
ขนาดกระดาษ 1:50

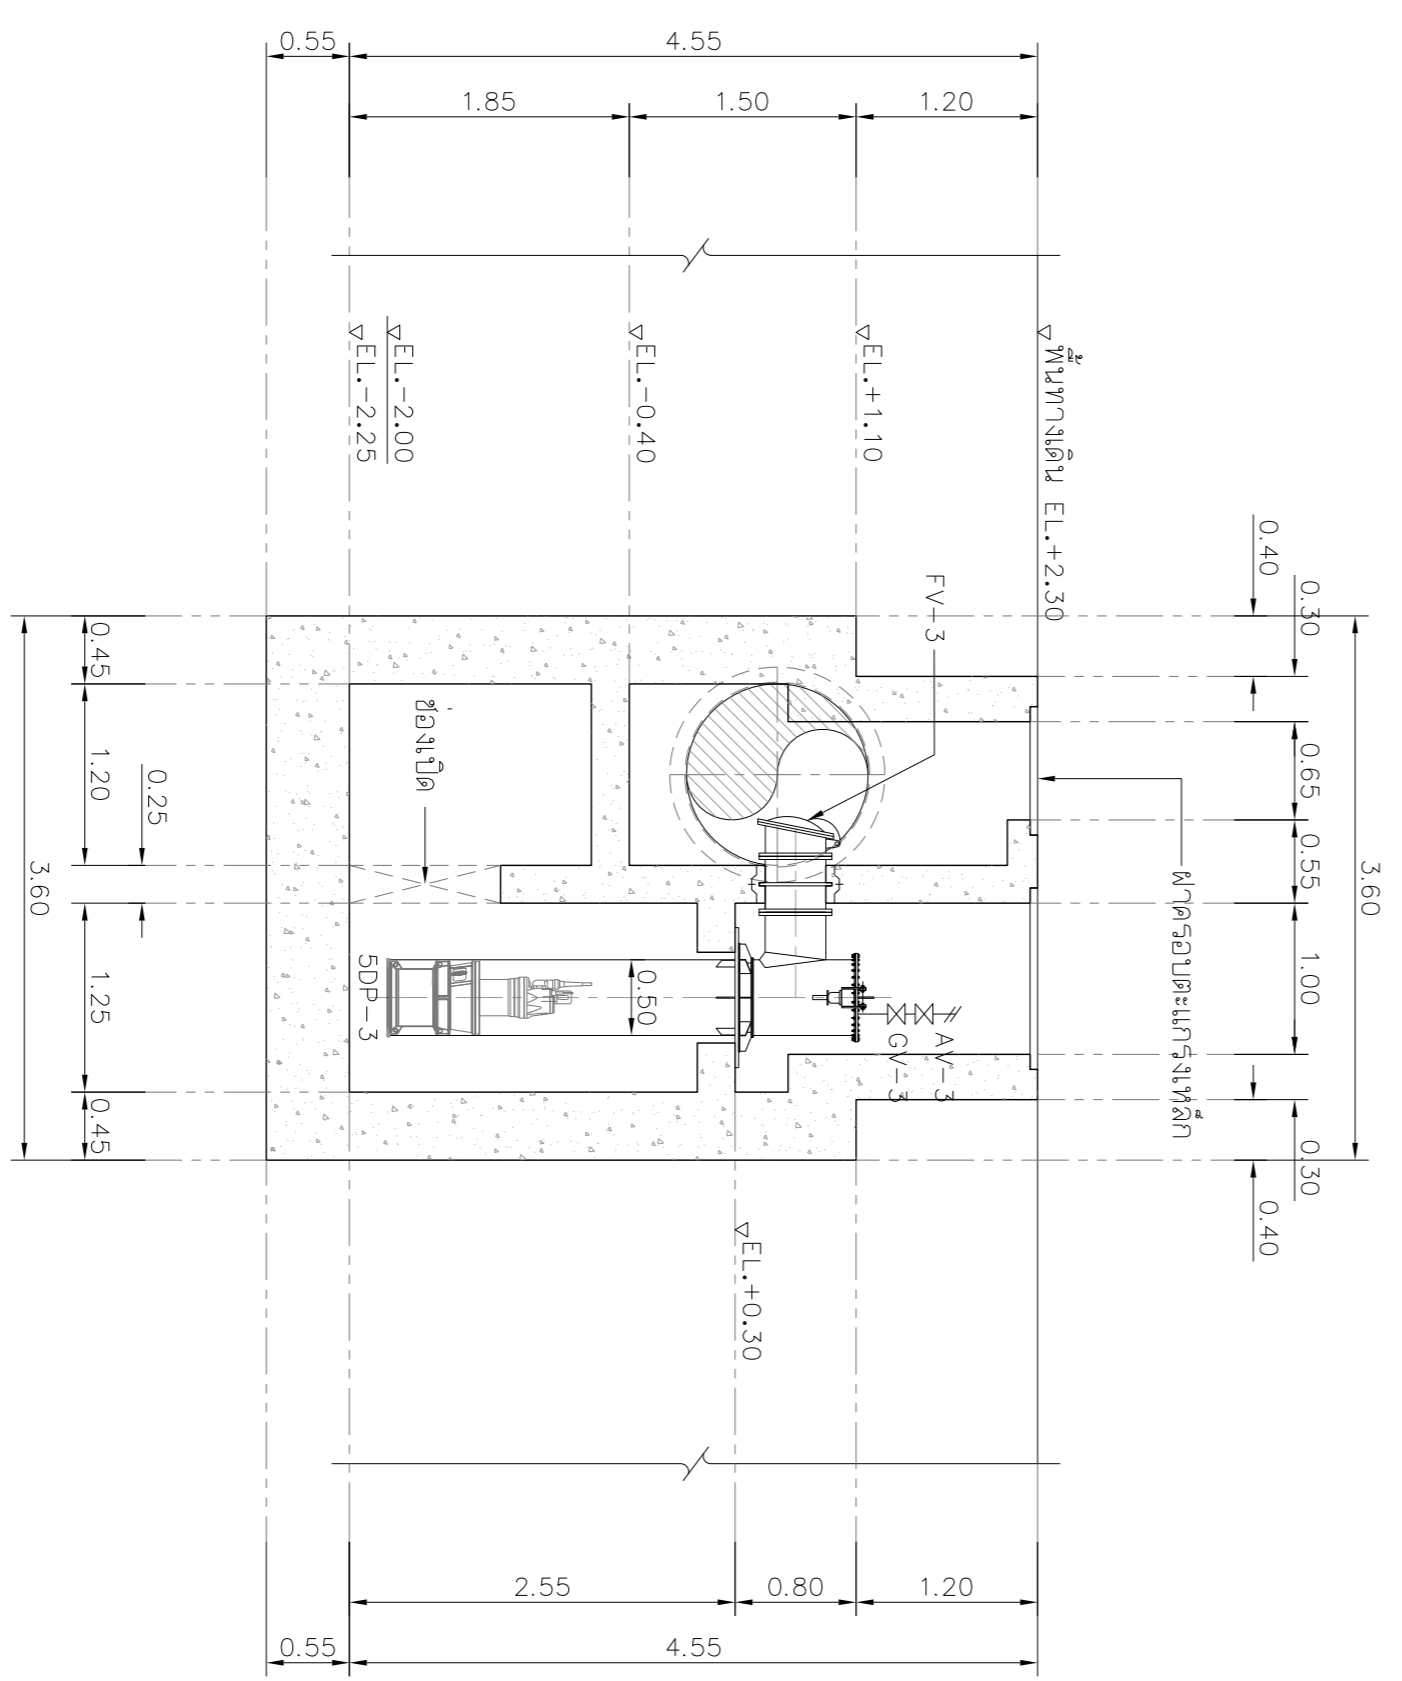

รูปตัด ข-ข
ขนาดกระดาษ 1:50

REV NO.	DESCRIPTION	ENGINEER	DATE	CHECKED	DATE

KINGDOM OF THAILAND
MINISTRY OF TRANSPORT
DEPARTMENT OF HIGHWAYS

โครงการศึกษาการแก้ไขปัญหาน้ำท่วม
บนทางหลวงหมายเลข 304 (จังหวัดนนทบุรี)
แบบแสดงรูปตัด ก-ก, รูปตัด ข-ข, รูปตัด ค-ค, รูปตัด ง-ง
ขนาดกระดาษ 1:50

TEAM
บริษัท ทีเอ็ม คอนสตรัคชั่น เอ็นจิเนียริ่ง
แอนด์ แมเนจเม้นท์ จำกัด (มหาชน)
บริษัท ทีเอ็ม คอนสตรัคชั่น เอ็นจิเนียริ่ง จำกัด
บริษัท ทีเอ็ม คอนสตรัคชั่น เอ็นจิเนียริ่ง จำกัด

SUBMITTED BY: นายสุวิทย์ คุ้มชู
PROJECT MANAGER DATE: 00/MM/YY

CIVIL ENGINEER: อธิวัฒน์ พงษ์พานิช 0162474
MECHANICAL ENGINEER: อธิวัฒน์ พงษ์พานิช 0162474

ARCHITECT: อธิวัฒน์ พงษ์พานิช 0162474
ELECTRICAL ENGINEER: อธิวัฒน์ พงษ์พานิช 0162474
MECHANICAL ENGINEER: อธิวัฒน์ พงษ์พานิช 0162474

JUL 2018 SCALE 1:50
SHEET No. 235