
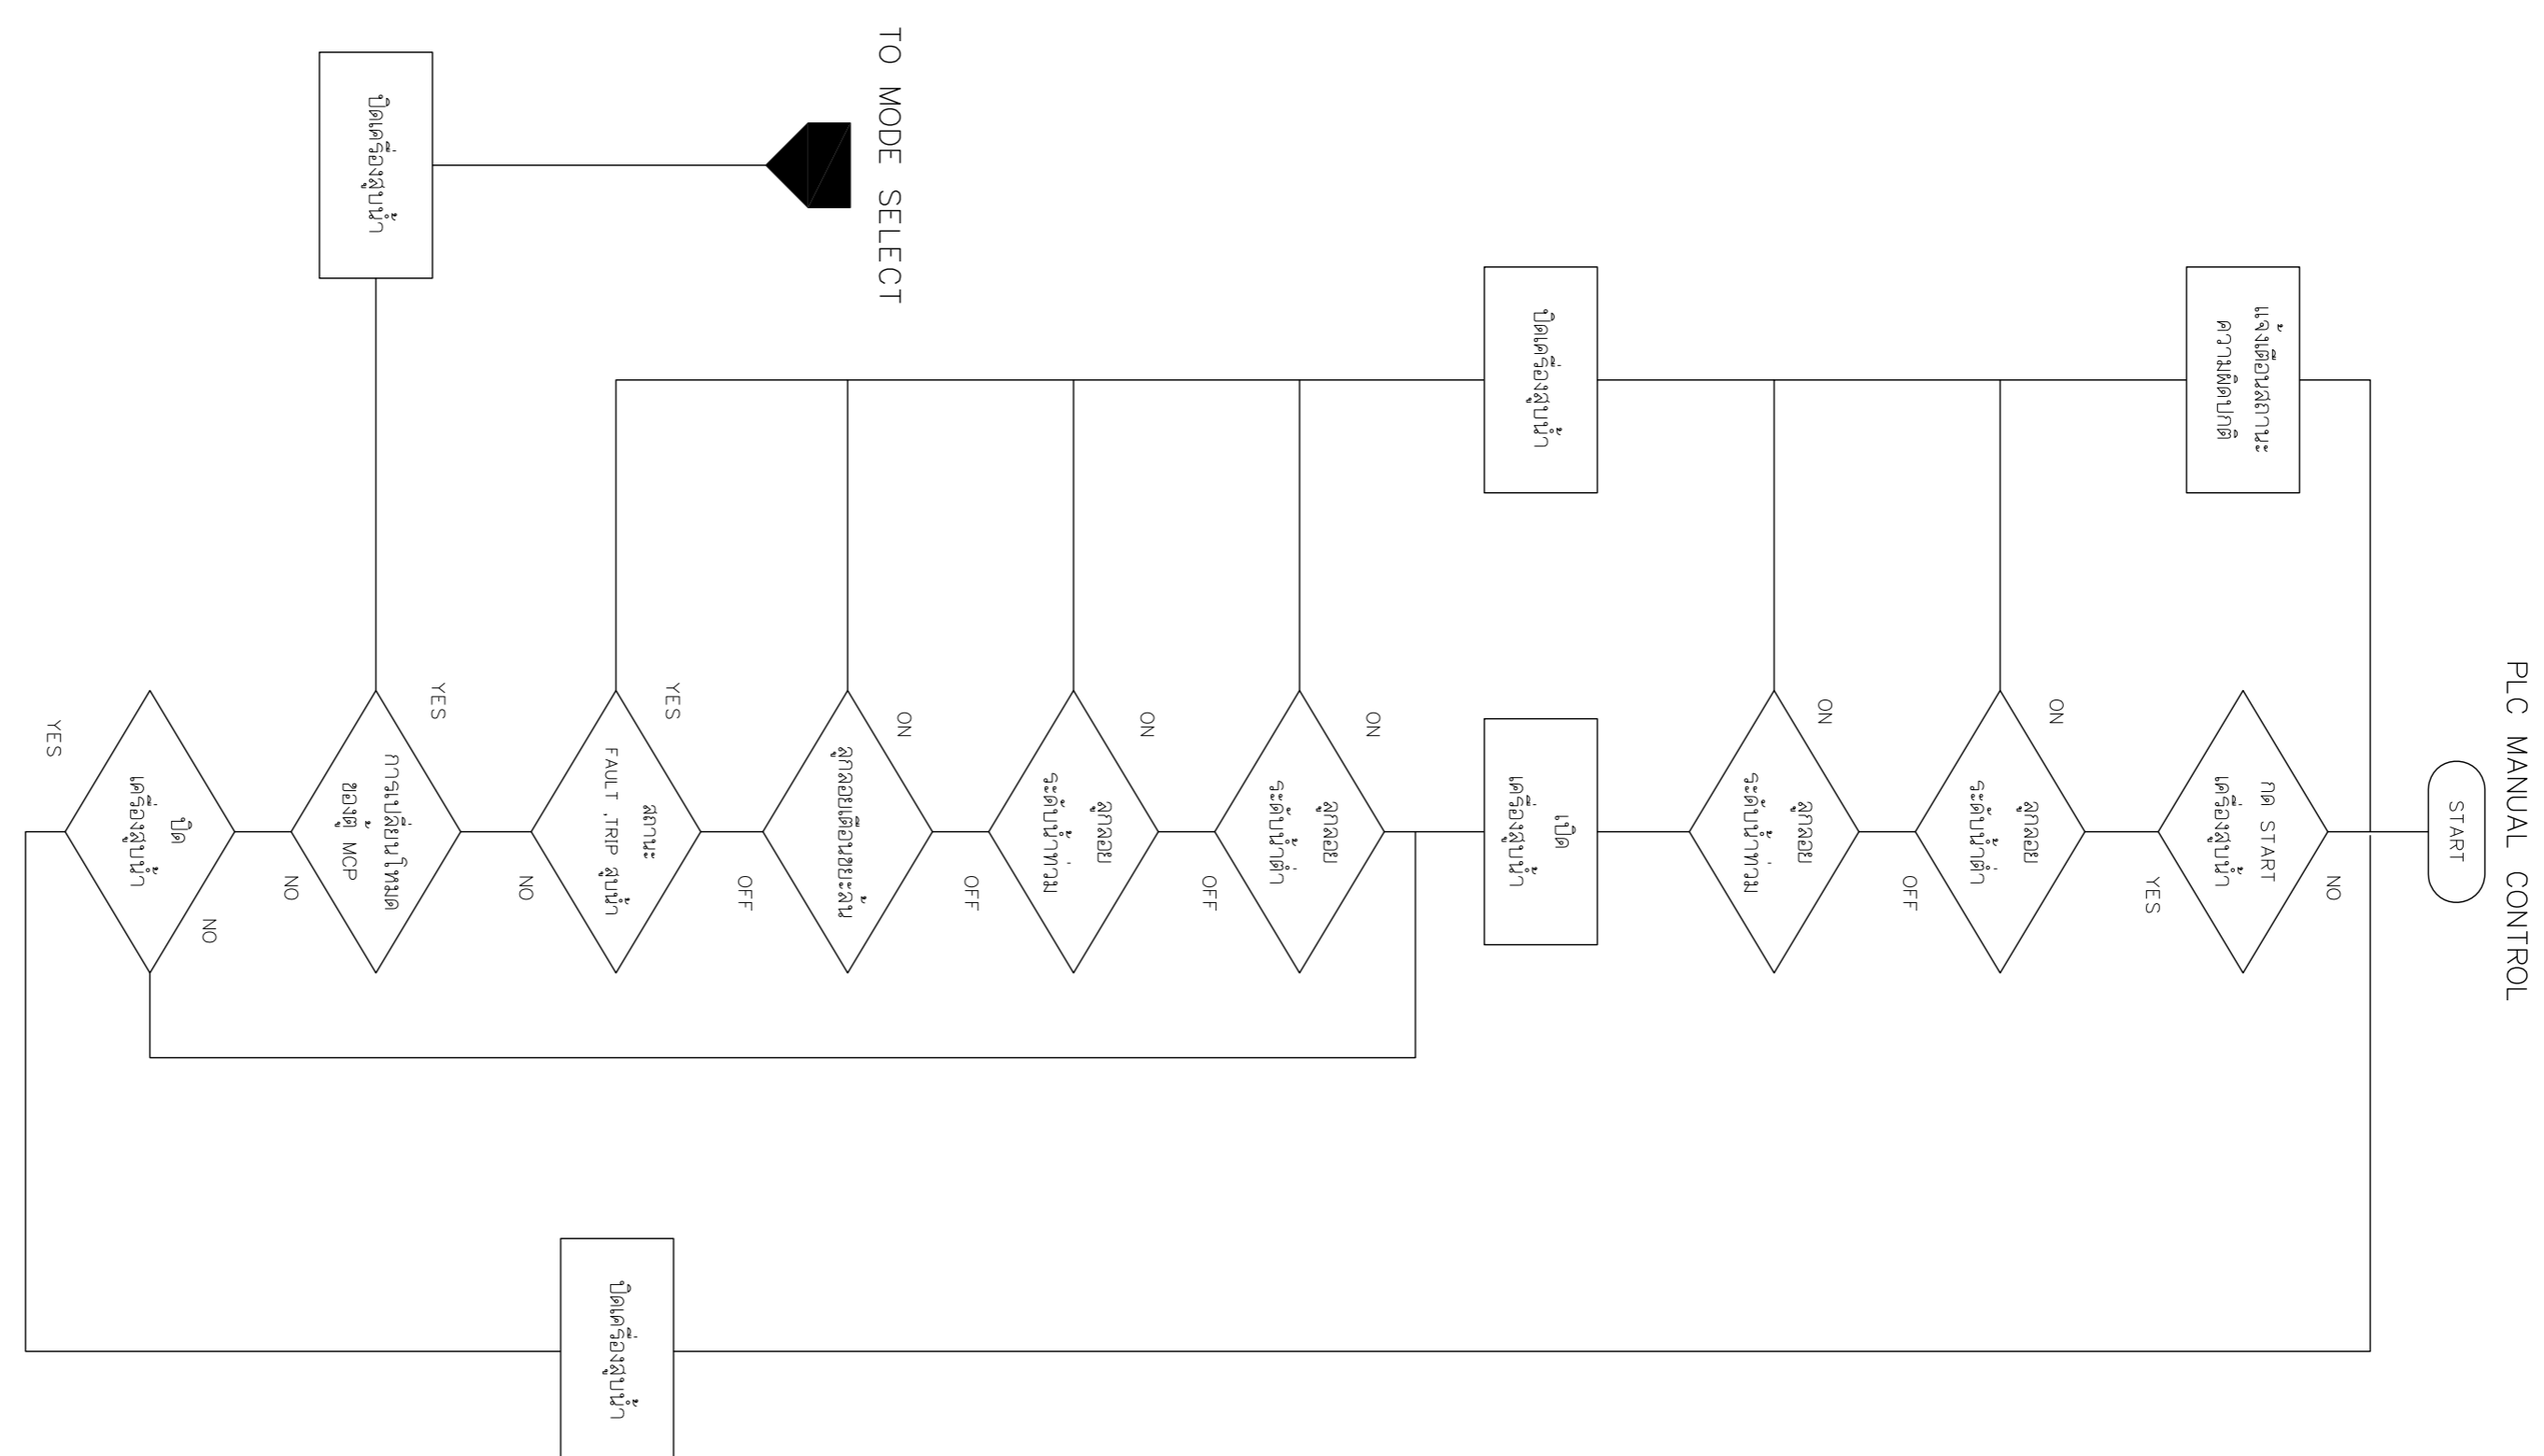
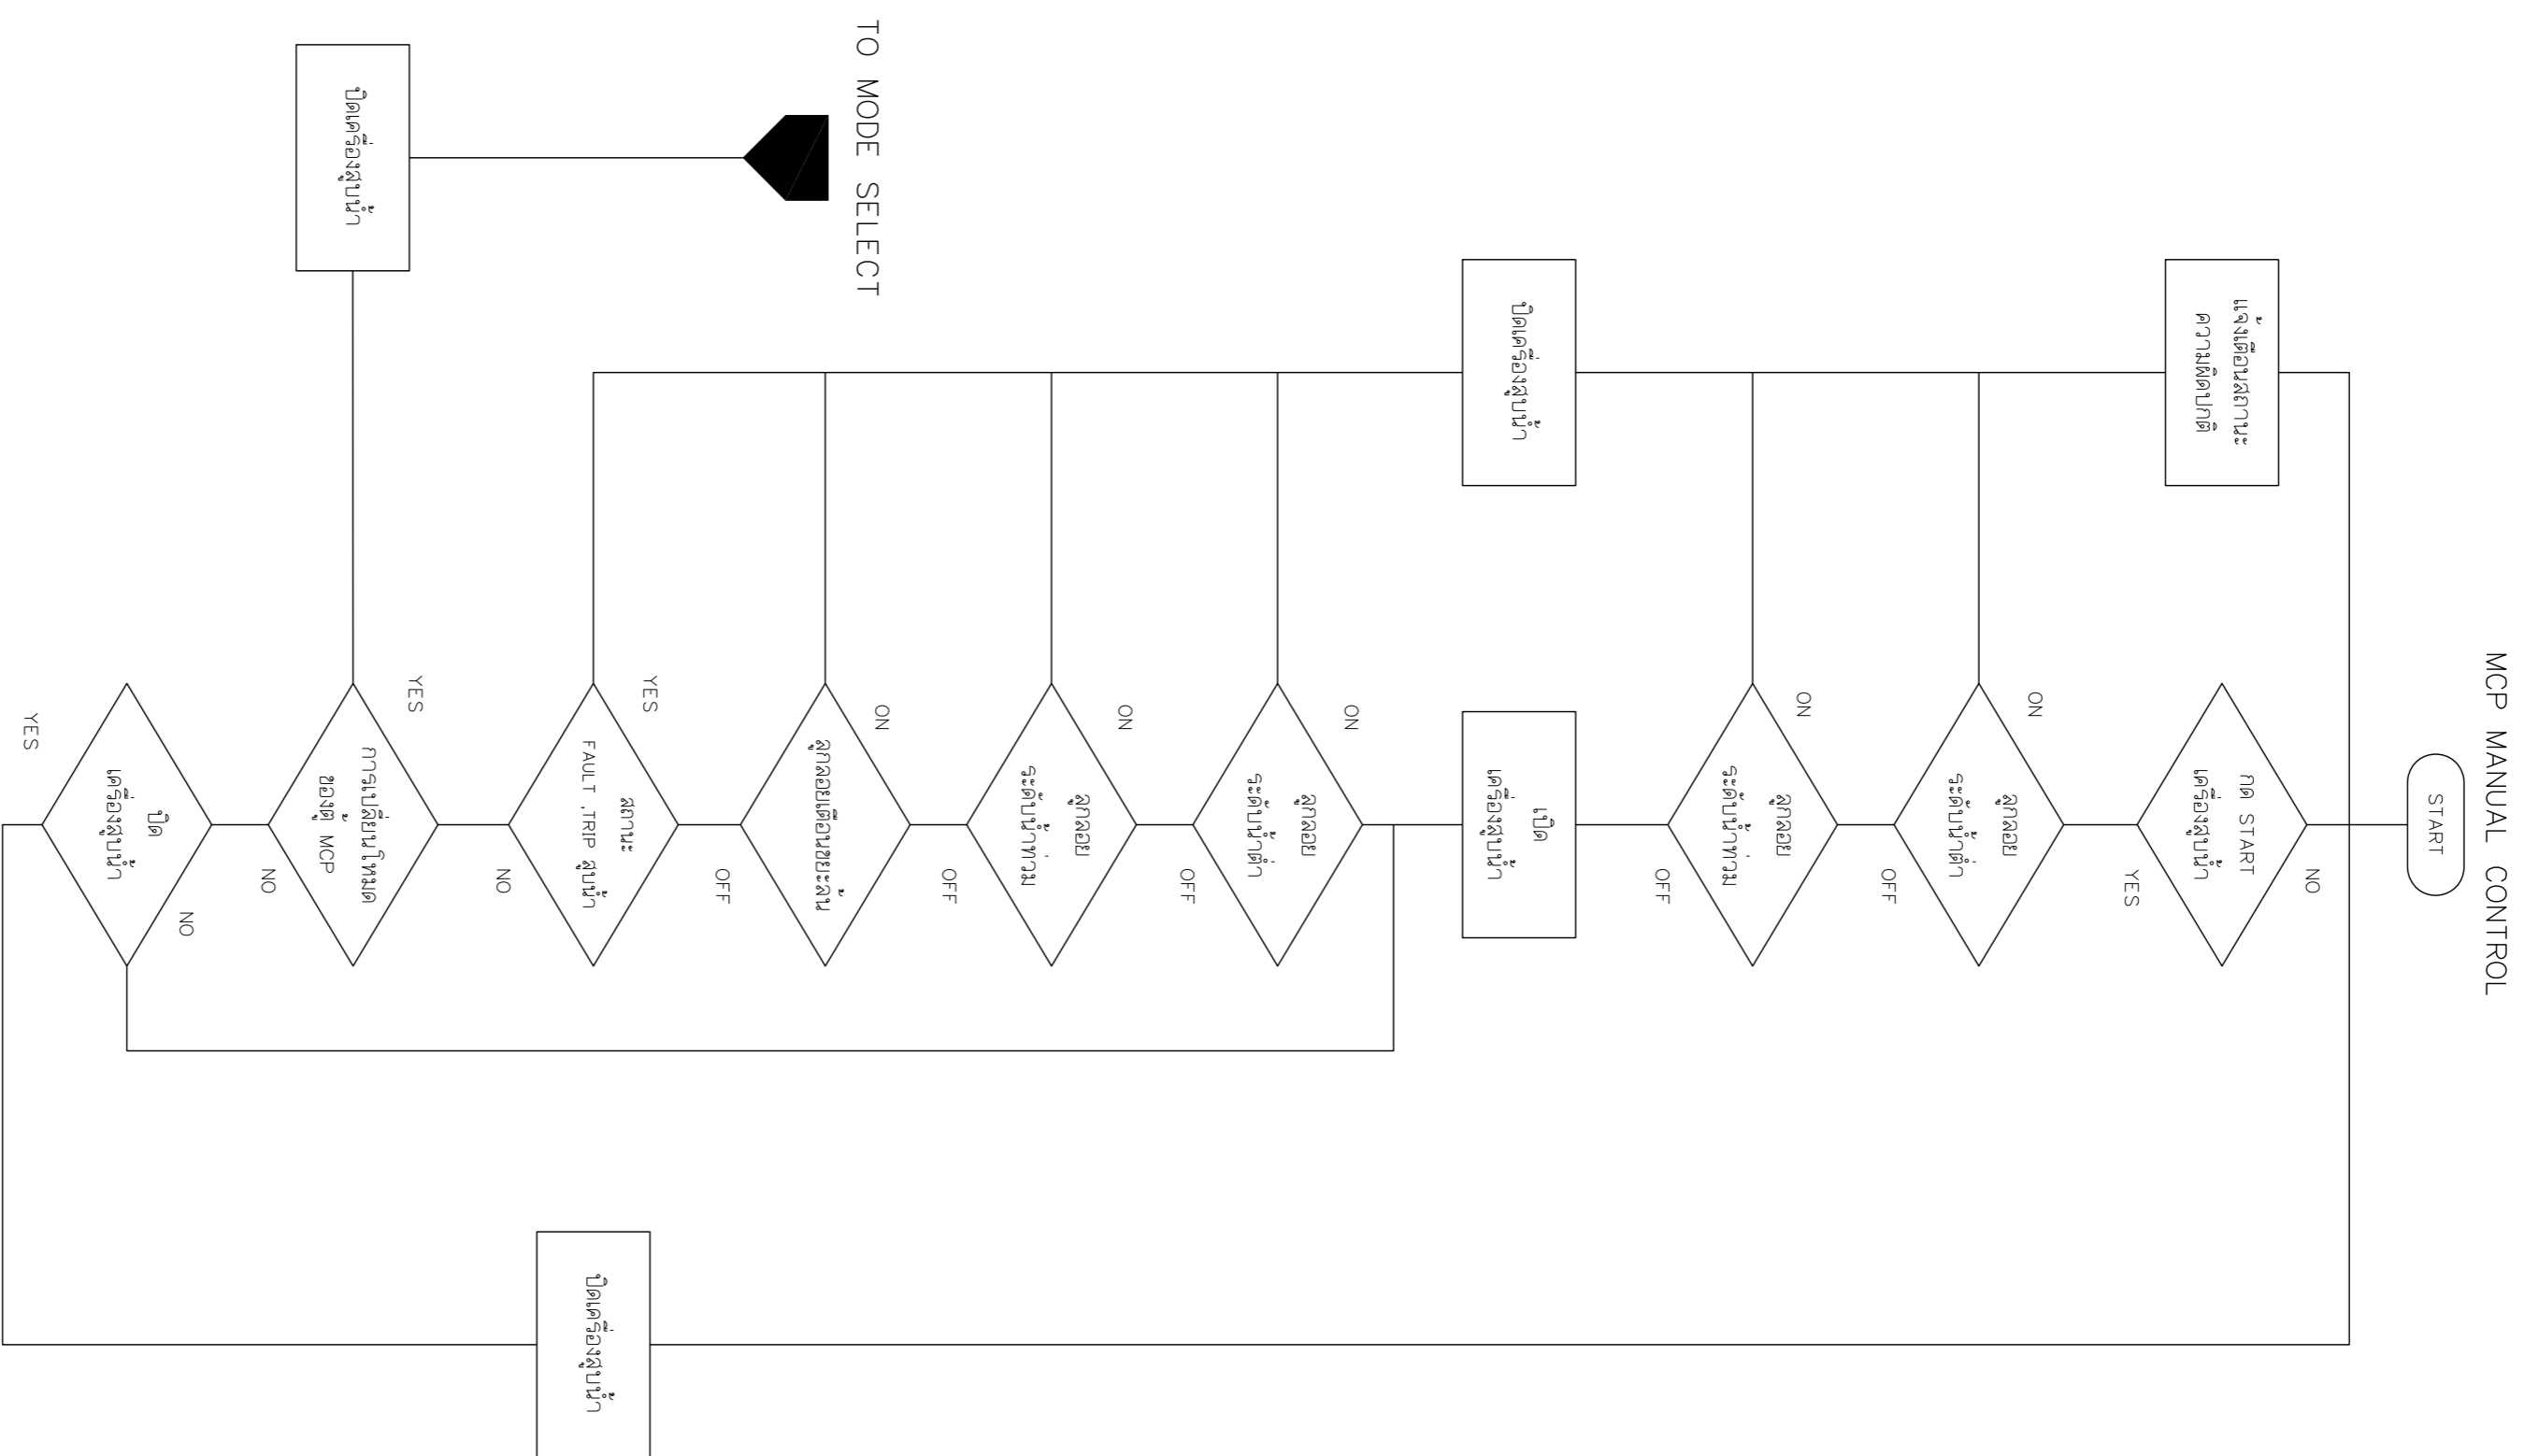


| | | | |
|---------|--|---|---|
| DESIGN | | / | / |
| DRAFT | | / | / |
| CHECKED | | / | / |

| | |
|----------------|-----------|
| FIELD BOOK NO. | |
| PROFILE | ALIGNMENT |

| | | | |
|---------|--|---|---|
| SURVEY | | / | / |
| DRAWN | | / | / |
| CHECKED | | / | / |

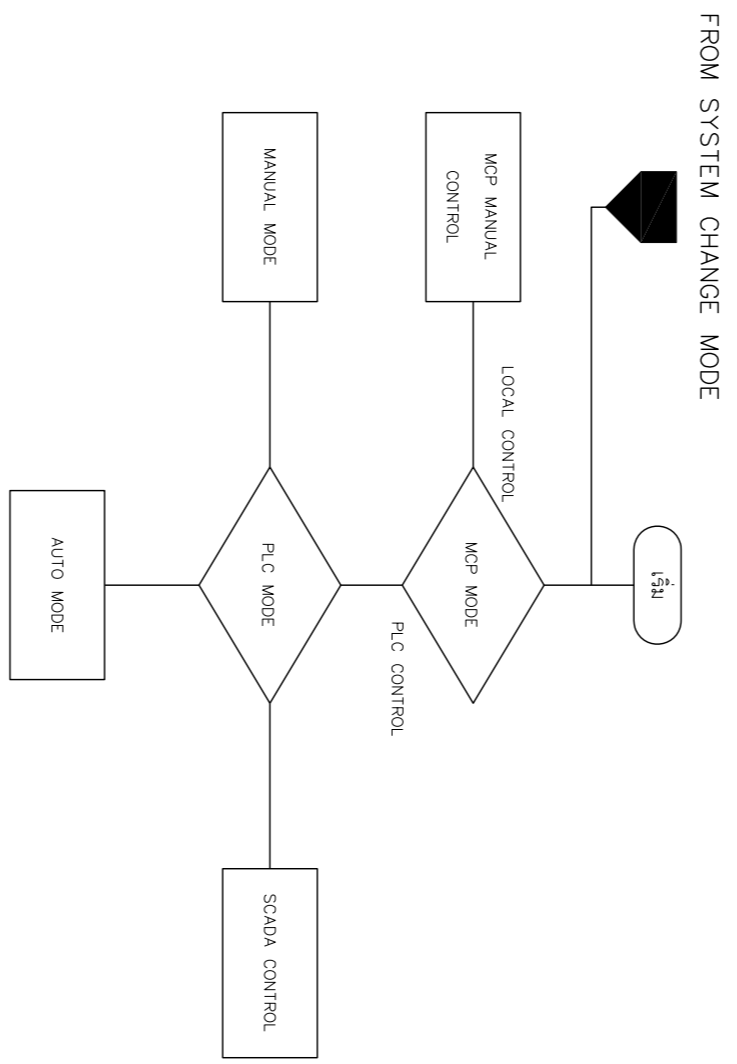

| | | | | | | |
|----------|-------------|----------|------|-----|---------|------|
| REV. NO. | DESCRIPTION | ENGINEER | DATE | DCH | CHECKED | DATE |
| | | | | | | |

KINGDOM OF THAILAND
 MINISTRY OF TRANSPORT
 DEPARTMENT OF HIGHWAYS

โครงการศึกษาการนำเทคโนโลยีทางด้านระบบ
 บนทางหลวงหมายเลข 304 (แจ้งวัฒนะ)
 แผนกปฏิบัติงานระบบควบคุม (1/4)

TEAM
 บริษัท ทีม คอนซัลติ้ง เอนจิเนียริ่ง
 แอนด์ แมเนจเมนท์ จำกัด (มหาชน)
SIEMENS
 บริษัท สยามซีเมนส์ จำกัด

SUBMITTED
 BY: นายสมชาย คุ้มชู
 PROJECT MANAGER DATE: 00/00/00

CIVIL ENGINEER : อธิวัฒน์ พิชญานันท์ 70162474
 CIVIL ENGINEER : อธิวัฒน์ พิชญานันท์ 70162474
 MECHANICAL ENGINEER : อธิวัฒน์ พิชญานันท์ 70162474
 MECHANICAL ENGINEER : อธิวัฒน์ พิชญานันท์ 70162474

ARCHITECT : อธิวัฒน์ พิชญานันท์ 71-8111008
 ELECTRICAL ENGINEER : อธิวัฒน์ พิชญานันท์ 71-8111008
 ELECTRICAL ENGINEER : อธิวัฒน์ พิชญานันท์ 71-8111008
 CHECKED: อธิวัฒน์ พิชญานันท์ 71-8111008

JUL 2018
 SCALE -
 CWT-PSS-17
 SHEET No. 249