
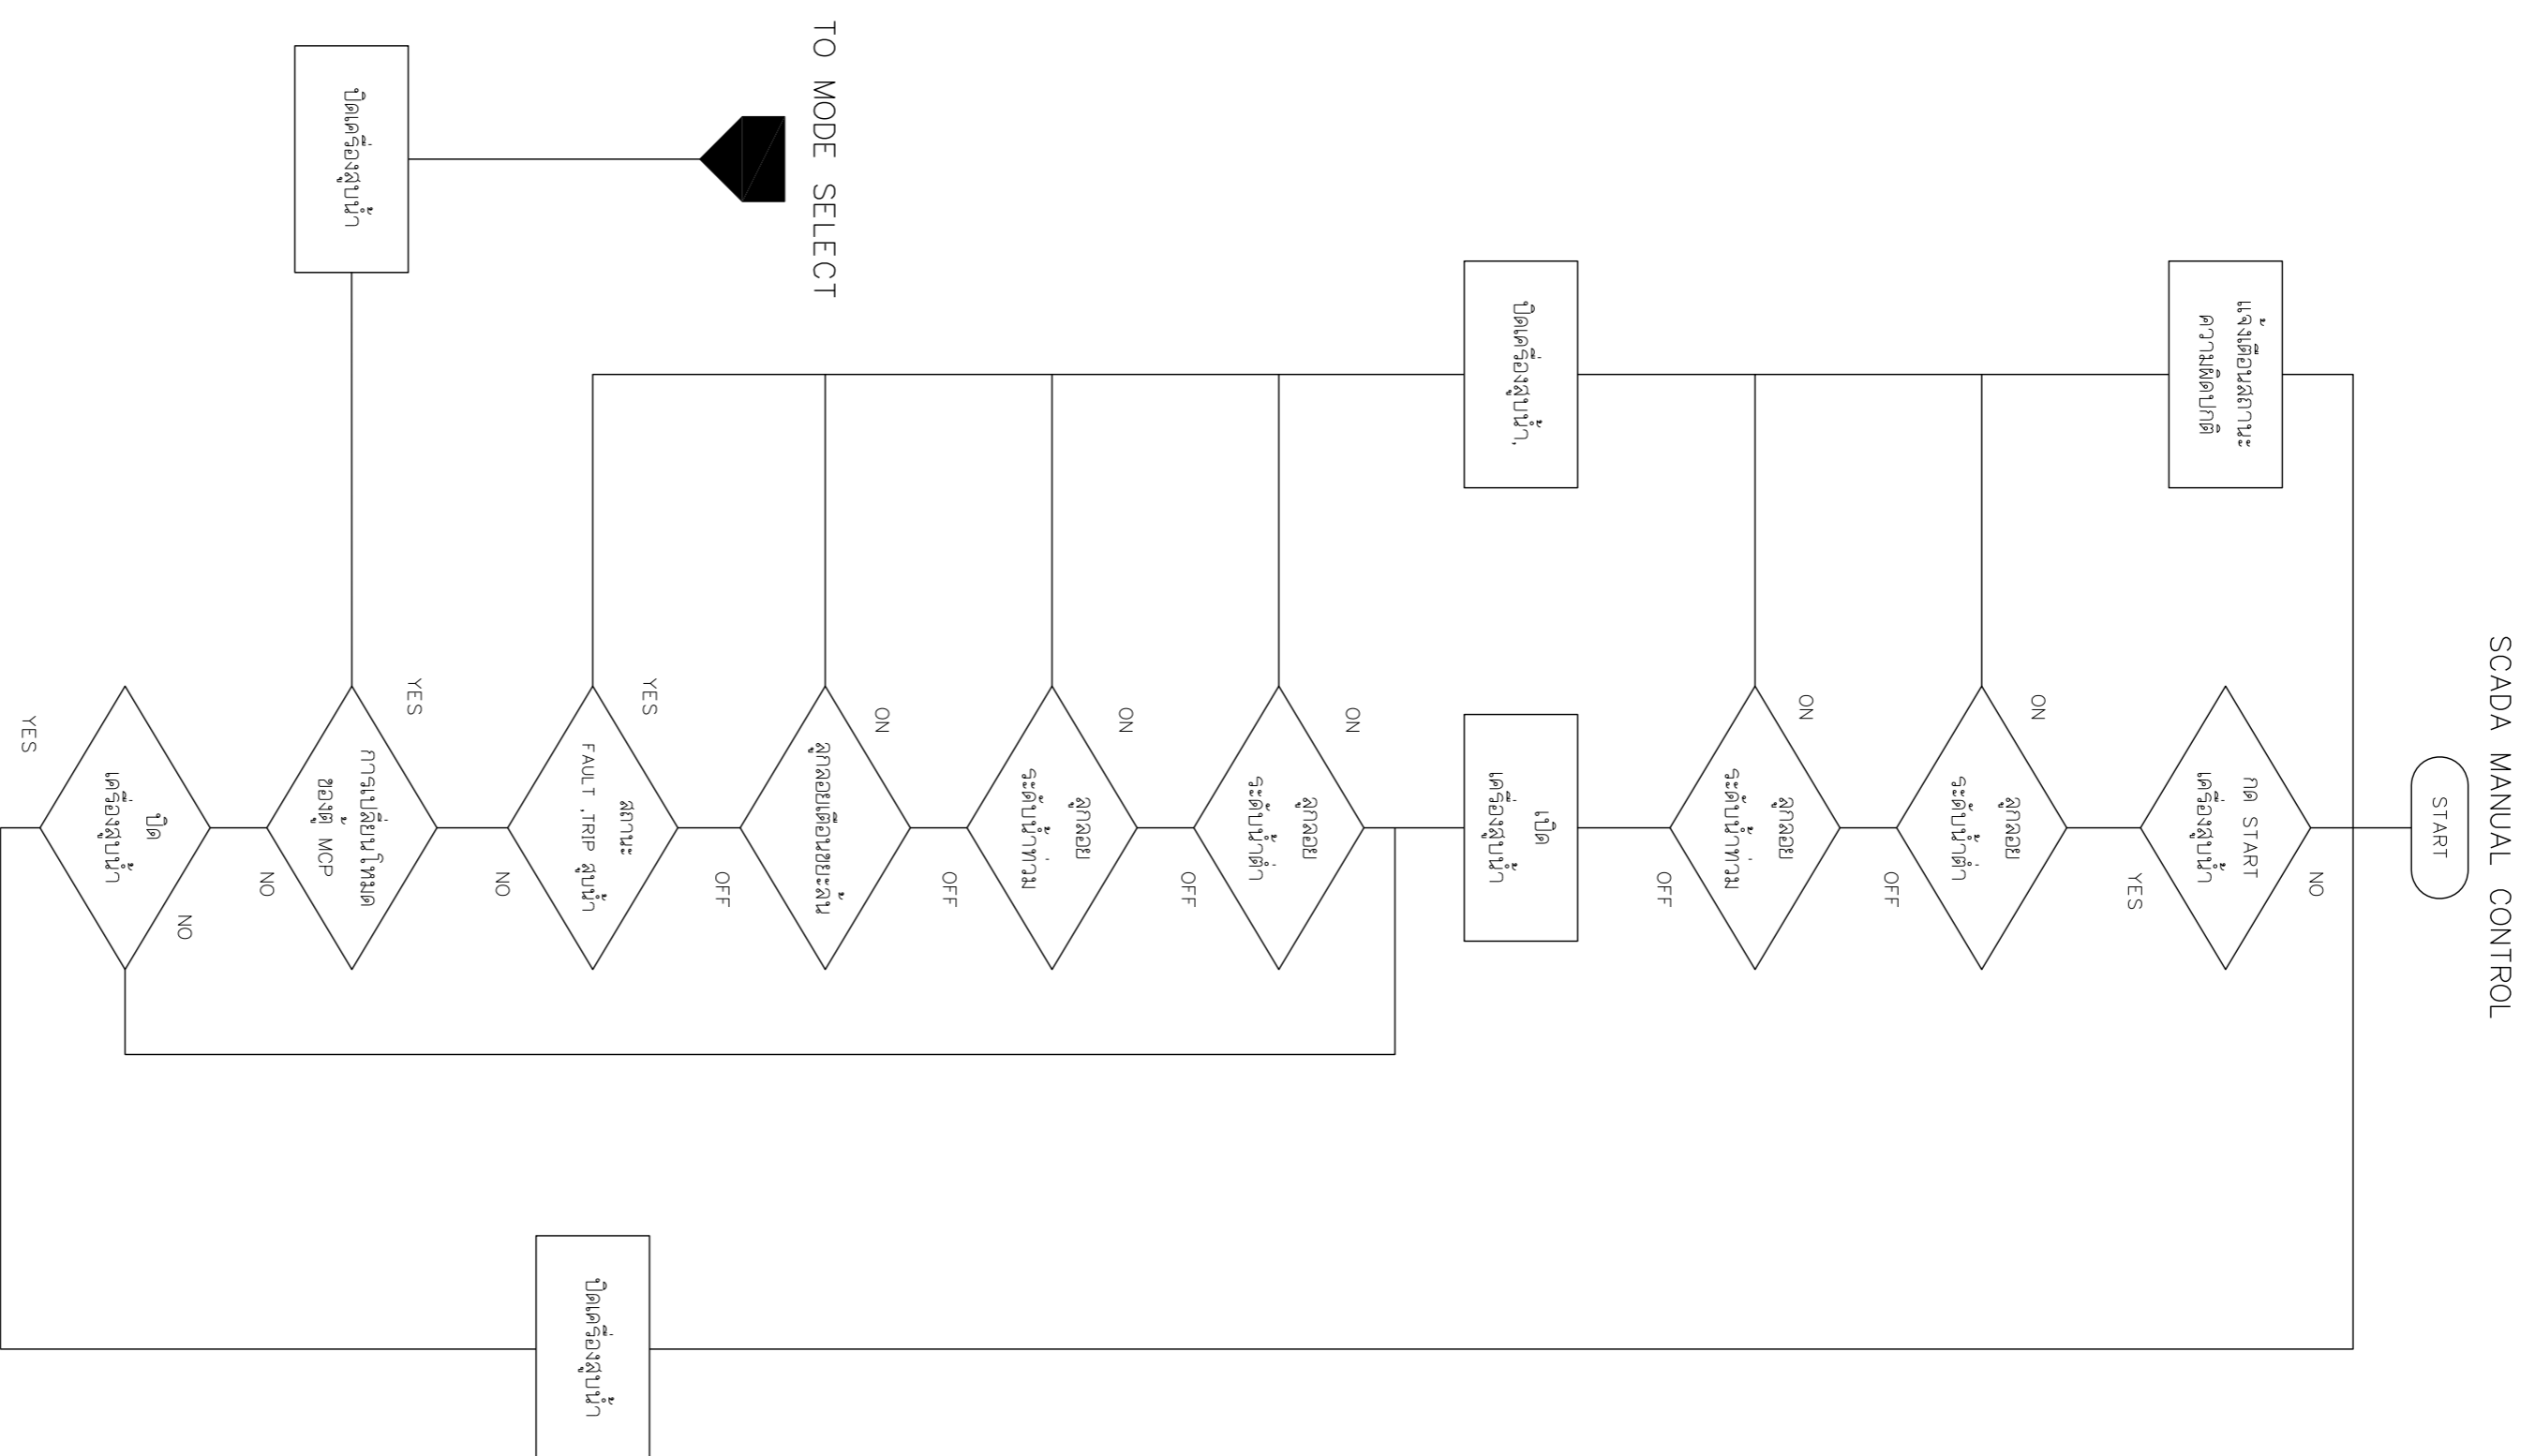
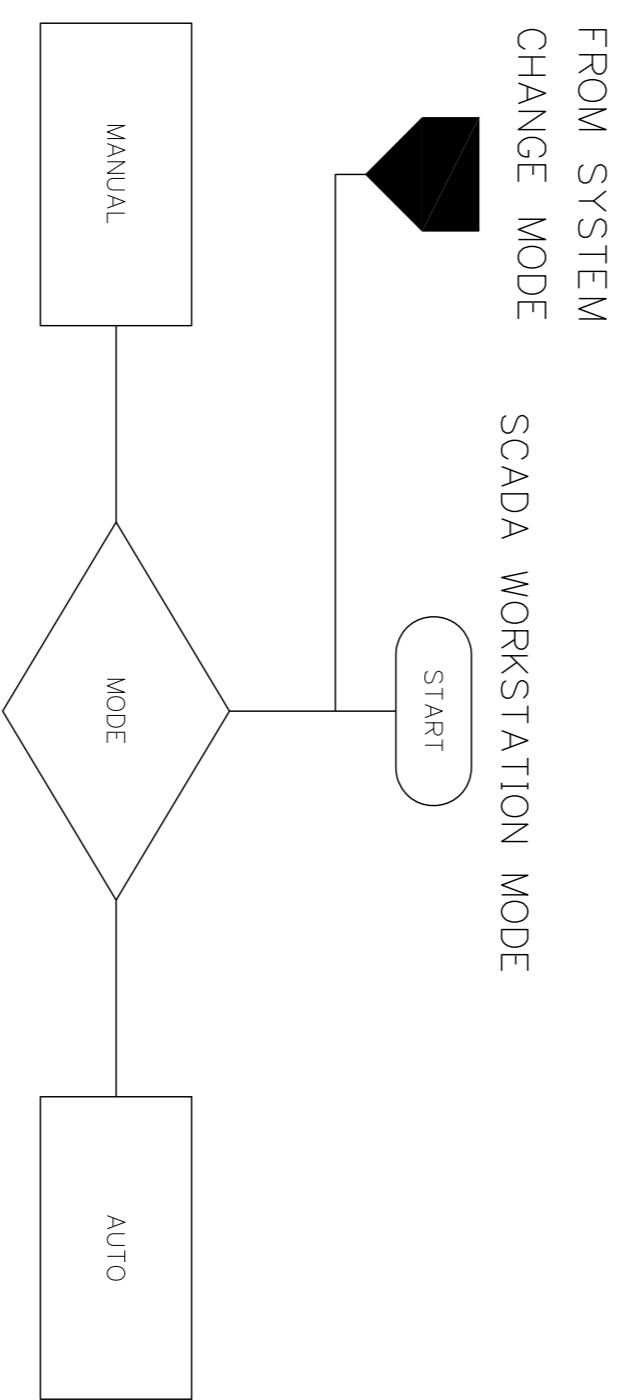


DESIGN		/	/
DRAFT		/	/
CHECKED		/	/

FIELD BOOK NO.	
PROFILE	ALIGNMENT

SURVEY		/	/
DRAWN		/	/
CHECKED		/	/

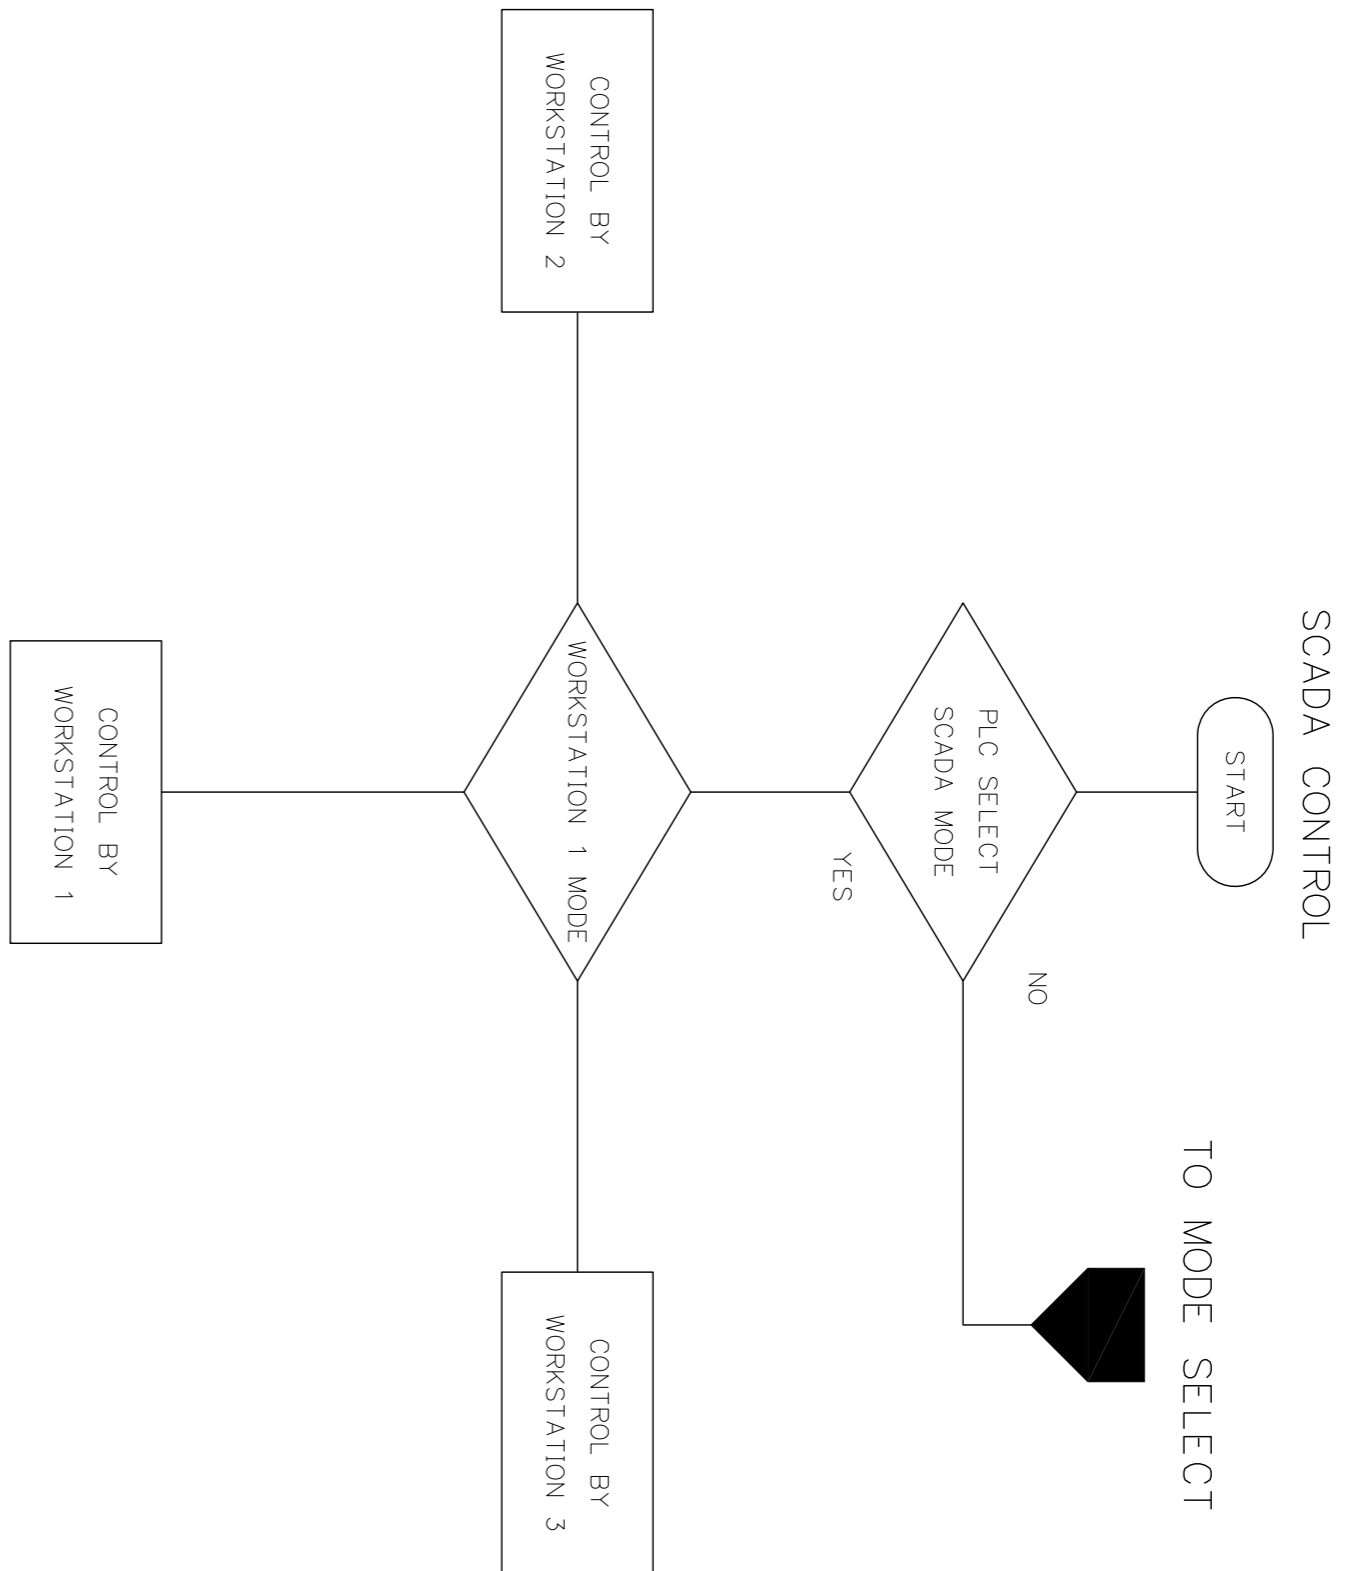

REV. NO.	DESCRIPTION	ENGINEER	DATE	CHECKED	DATE

KINGDOM OF THAILAND
 MINISTRY OF TRANSPORT
 DEPARTMENT OF HIGHWAYS

โครงการศึกษาการนำขบวน
 บนทางหลวงหมายเลข 304 (จังหวัดยะลา)
 แบบผังงานระบบควบคุม (3/4)

TEAM
 บริษัท ทีม คอนซัลติ้ง เอนจิเนียริ่ง
 แอนด์ แมเนจเมนท์ จำกัด (มหาชน)
SEI
 บริษัท อีทีเอซี คอนซัลติ้ง จำกัด
 บริษัท อีทีเอซี คอนซัลติ้ง จำกัด

SUBMITTED BY
 นายวิชาญ คุ้มภัย
 PROJECT MANAGER DATE : 00/00/00

CIVIL ENGINEER : อธิวัฒน์ พงษ์พานิช 70162474
 CIVIL ENGINEER : อธิวัฒน์ พงษ์พานิช 70162474
 MECHANICAL ENGINEER : อธิวัฒน์ พงษ์พานิช 70162474

ARCHITECT : อธิวัฒน์ พงษ์พานิช 70162474
 ELECTRICAL ENGINEER : อธิวัฒน์ พงษ์พานิช 70162474
 CHECKED : อธิวัฒน์ พงษ์พานิช 70162474

JUL 2018
 SCALE -
 SHEET No. 251