



DESIGN	/	/
DRAFT	/	/
CHECKED	/	/

FIELD BOOK NO.	
PROFILE	ALIGNMENT


SURVEY	/	/
DRAWN	/	/
CHECKED	/	/

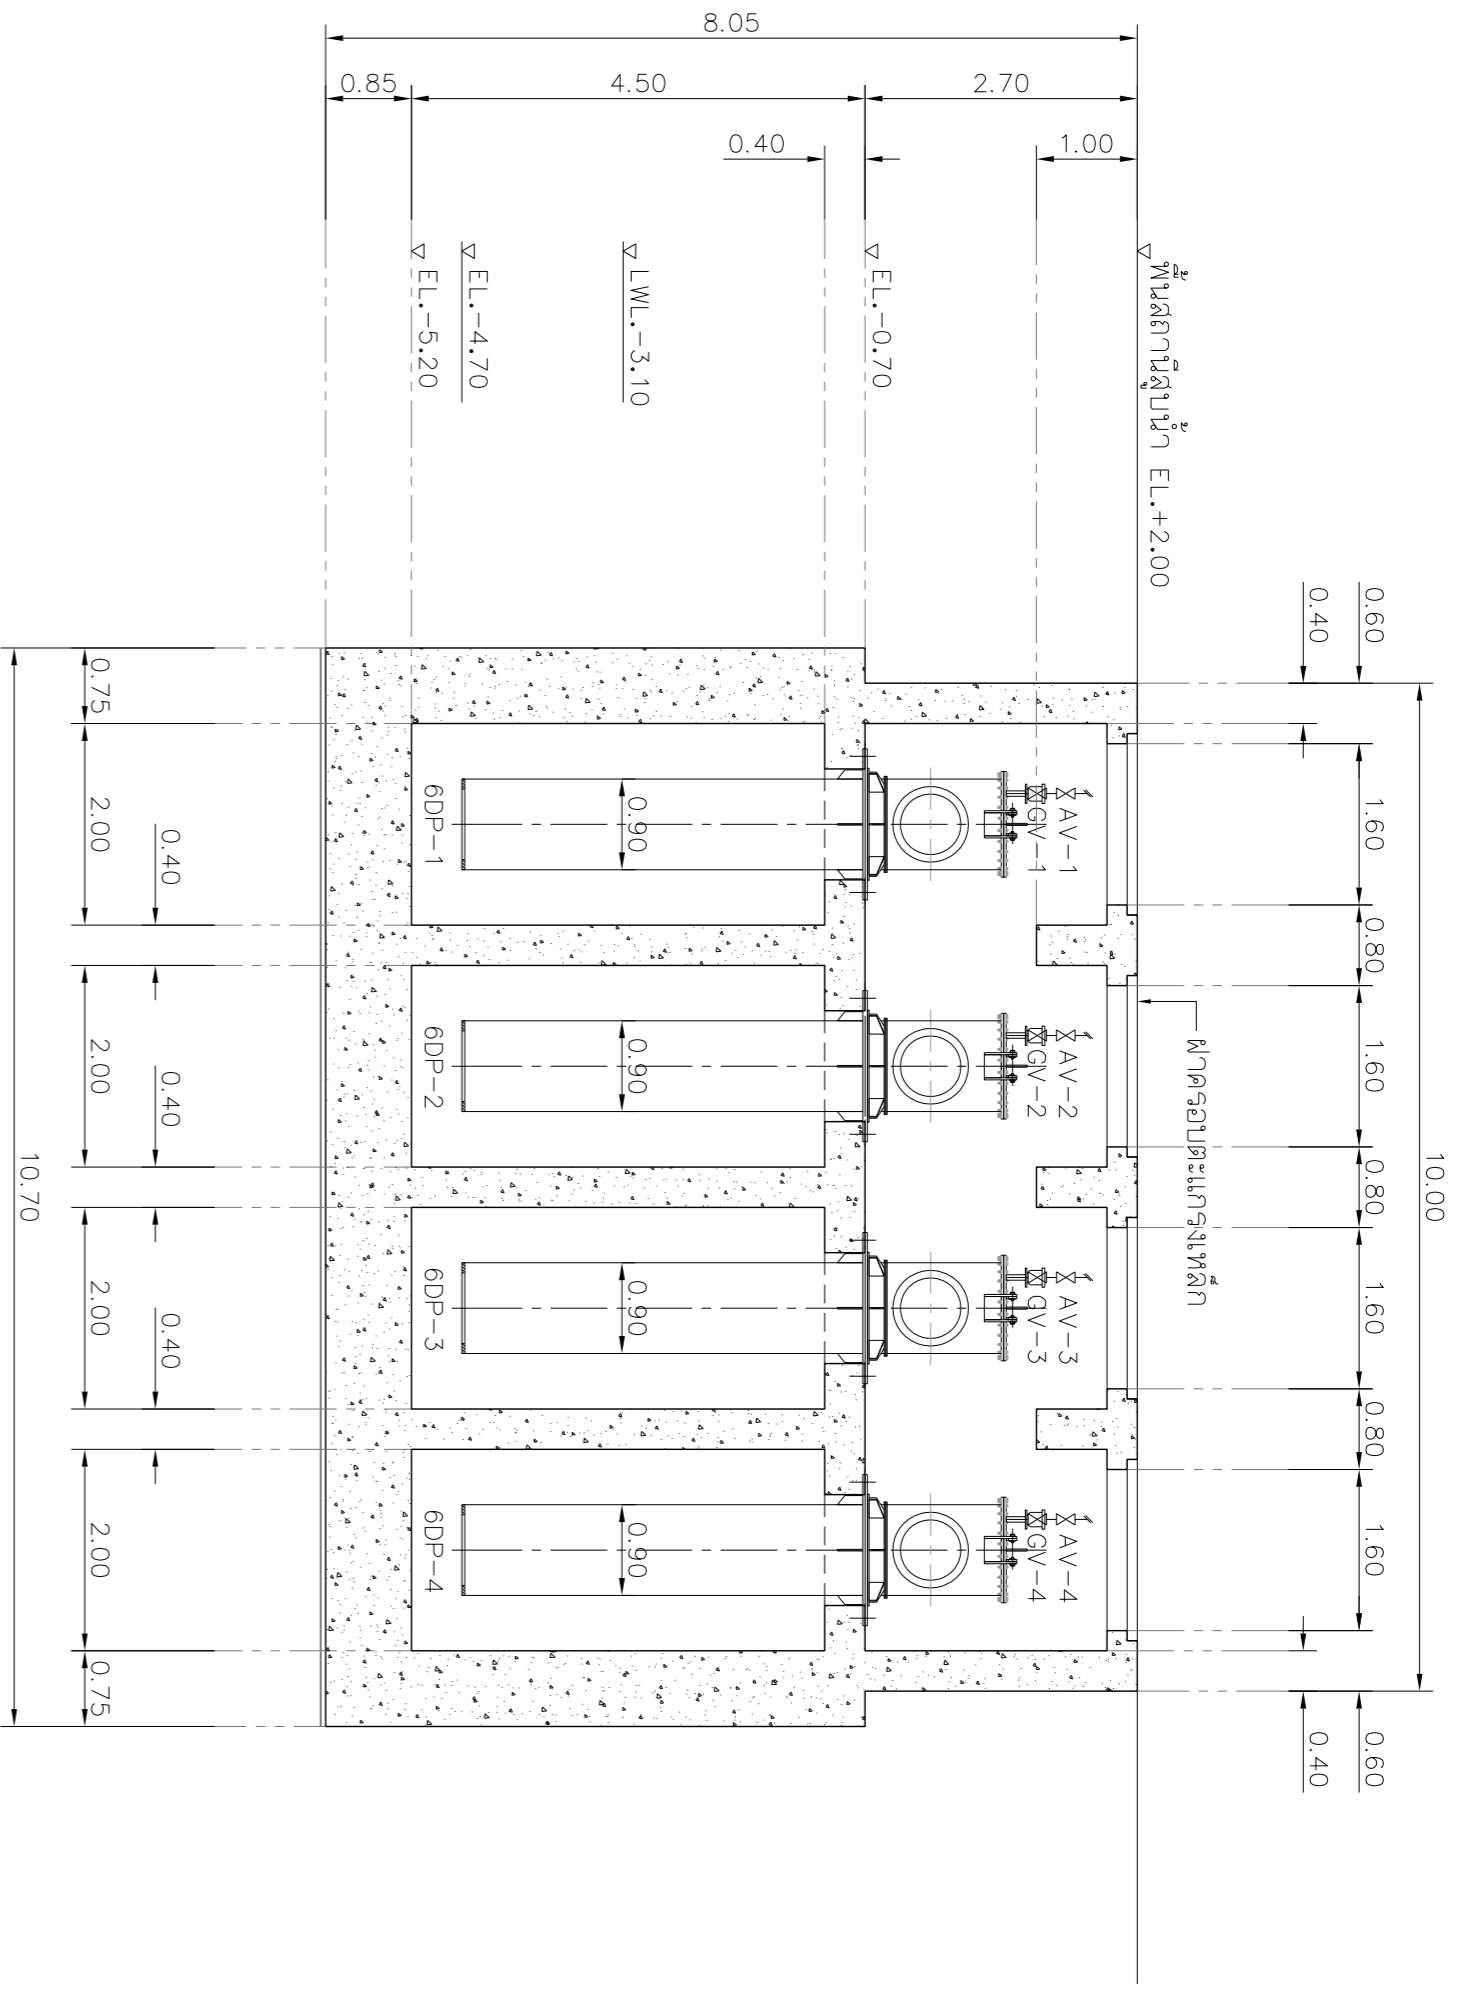

รูปตัด ก - ก
ขนาดจริง 1:75

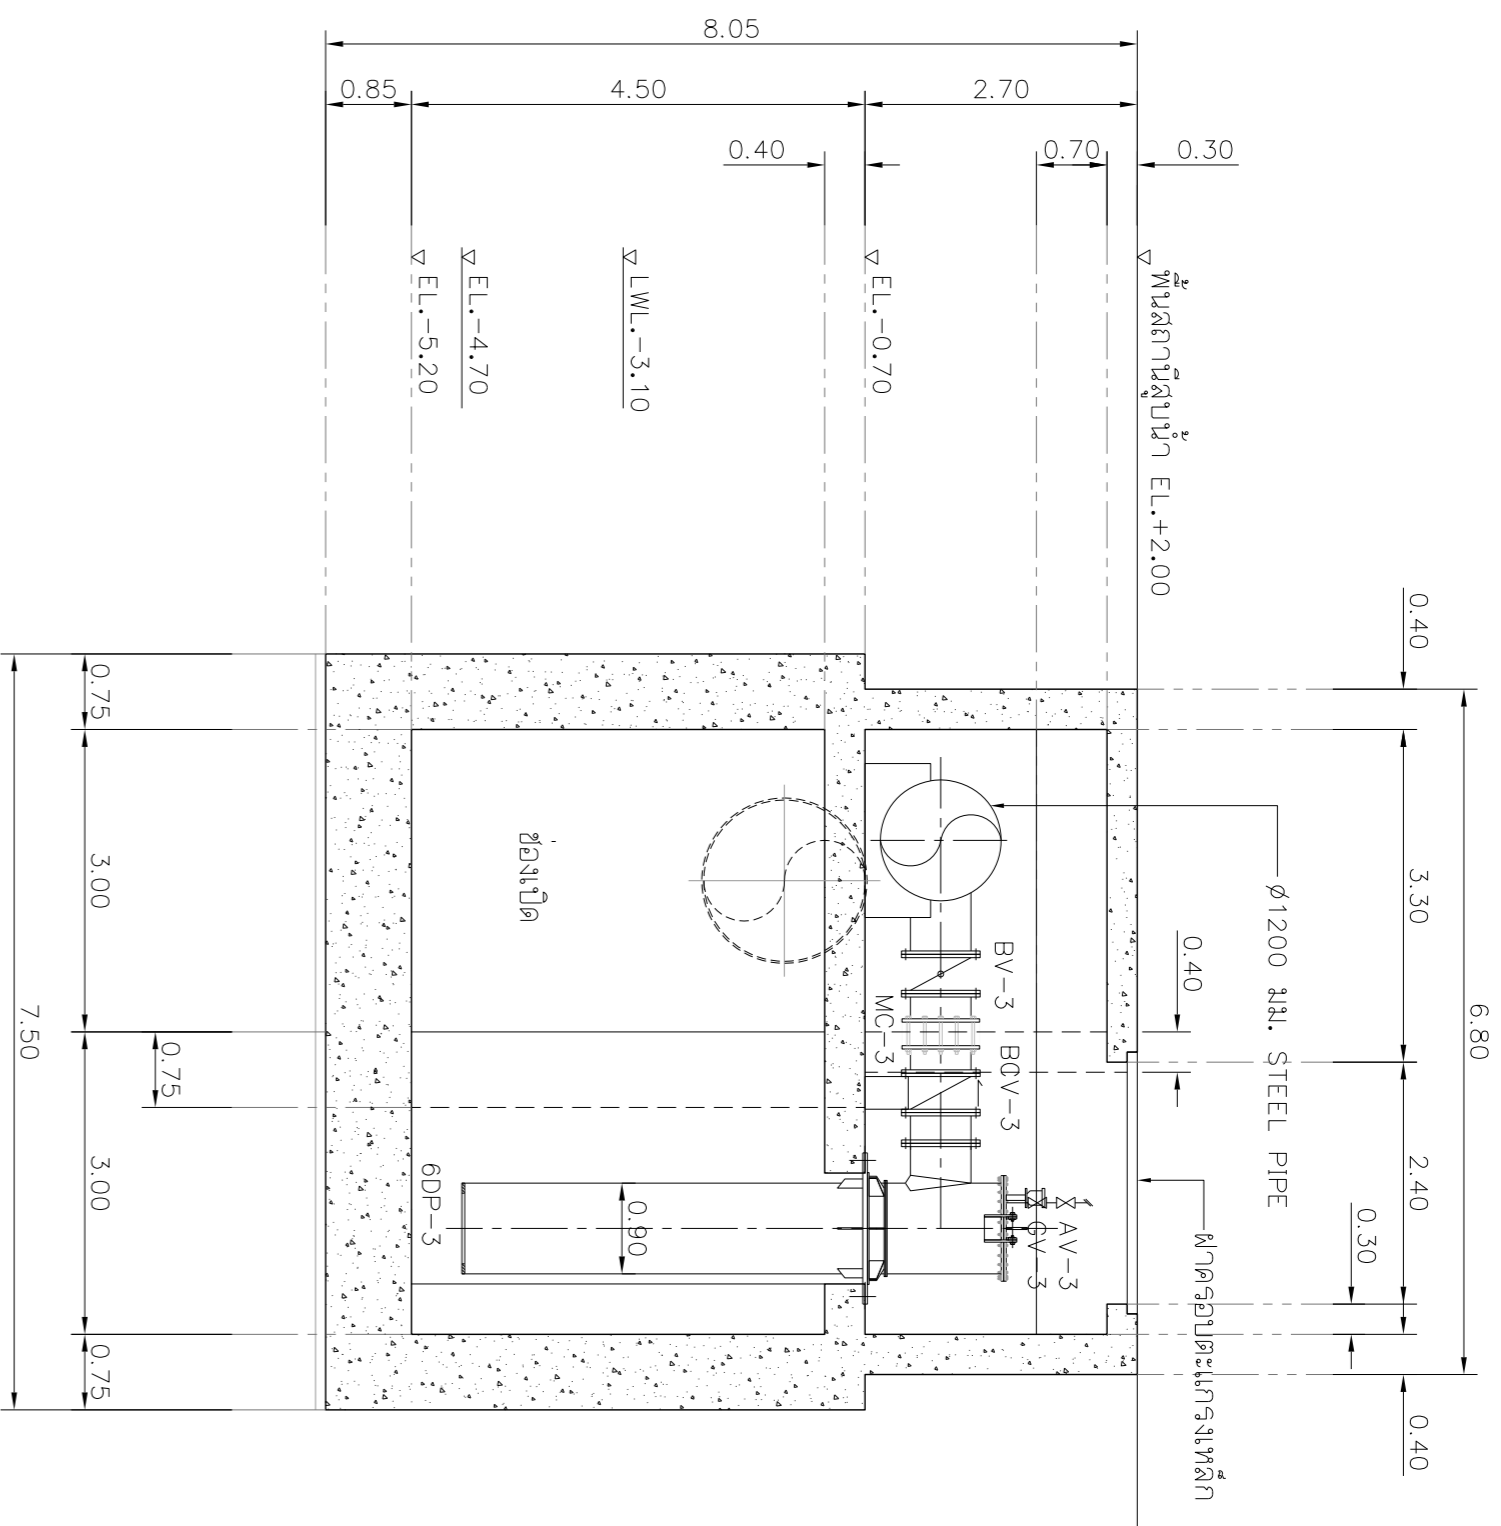

รูปตัด ก - ก
ขนาดจริง 1:75

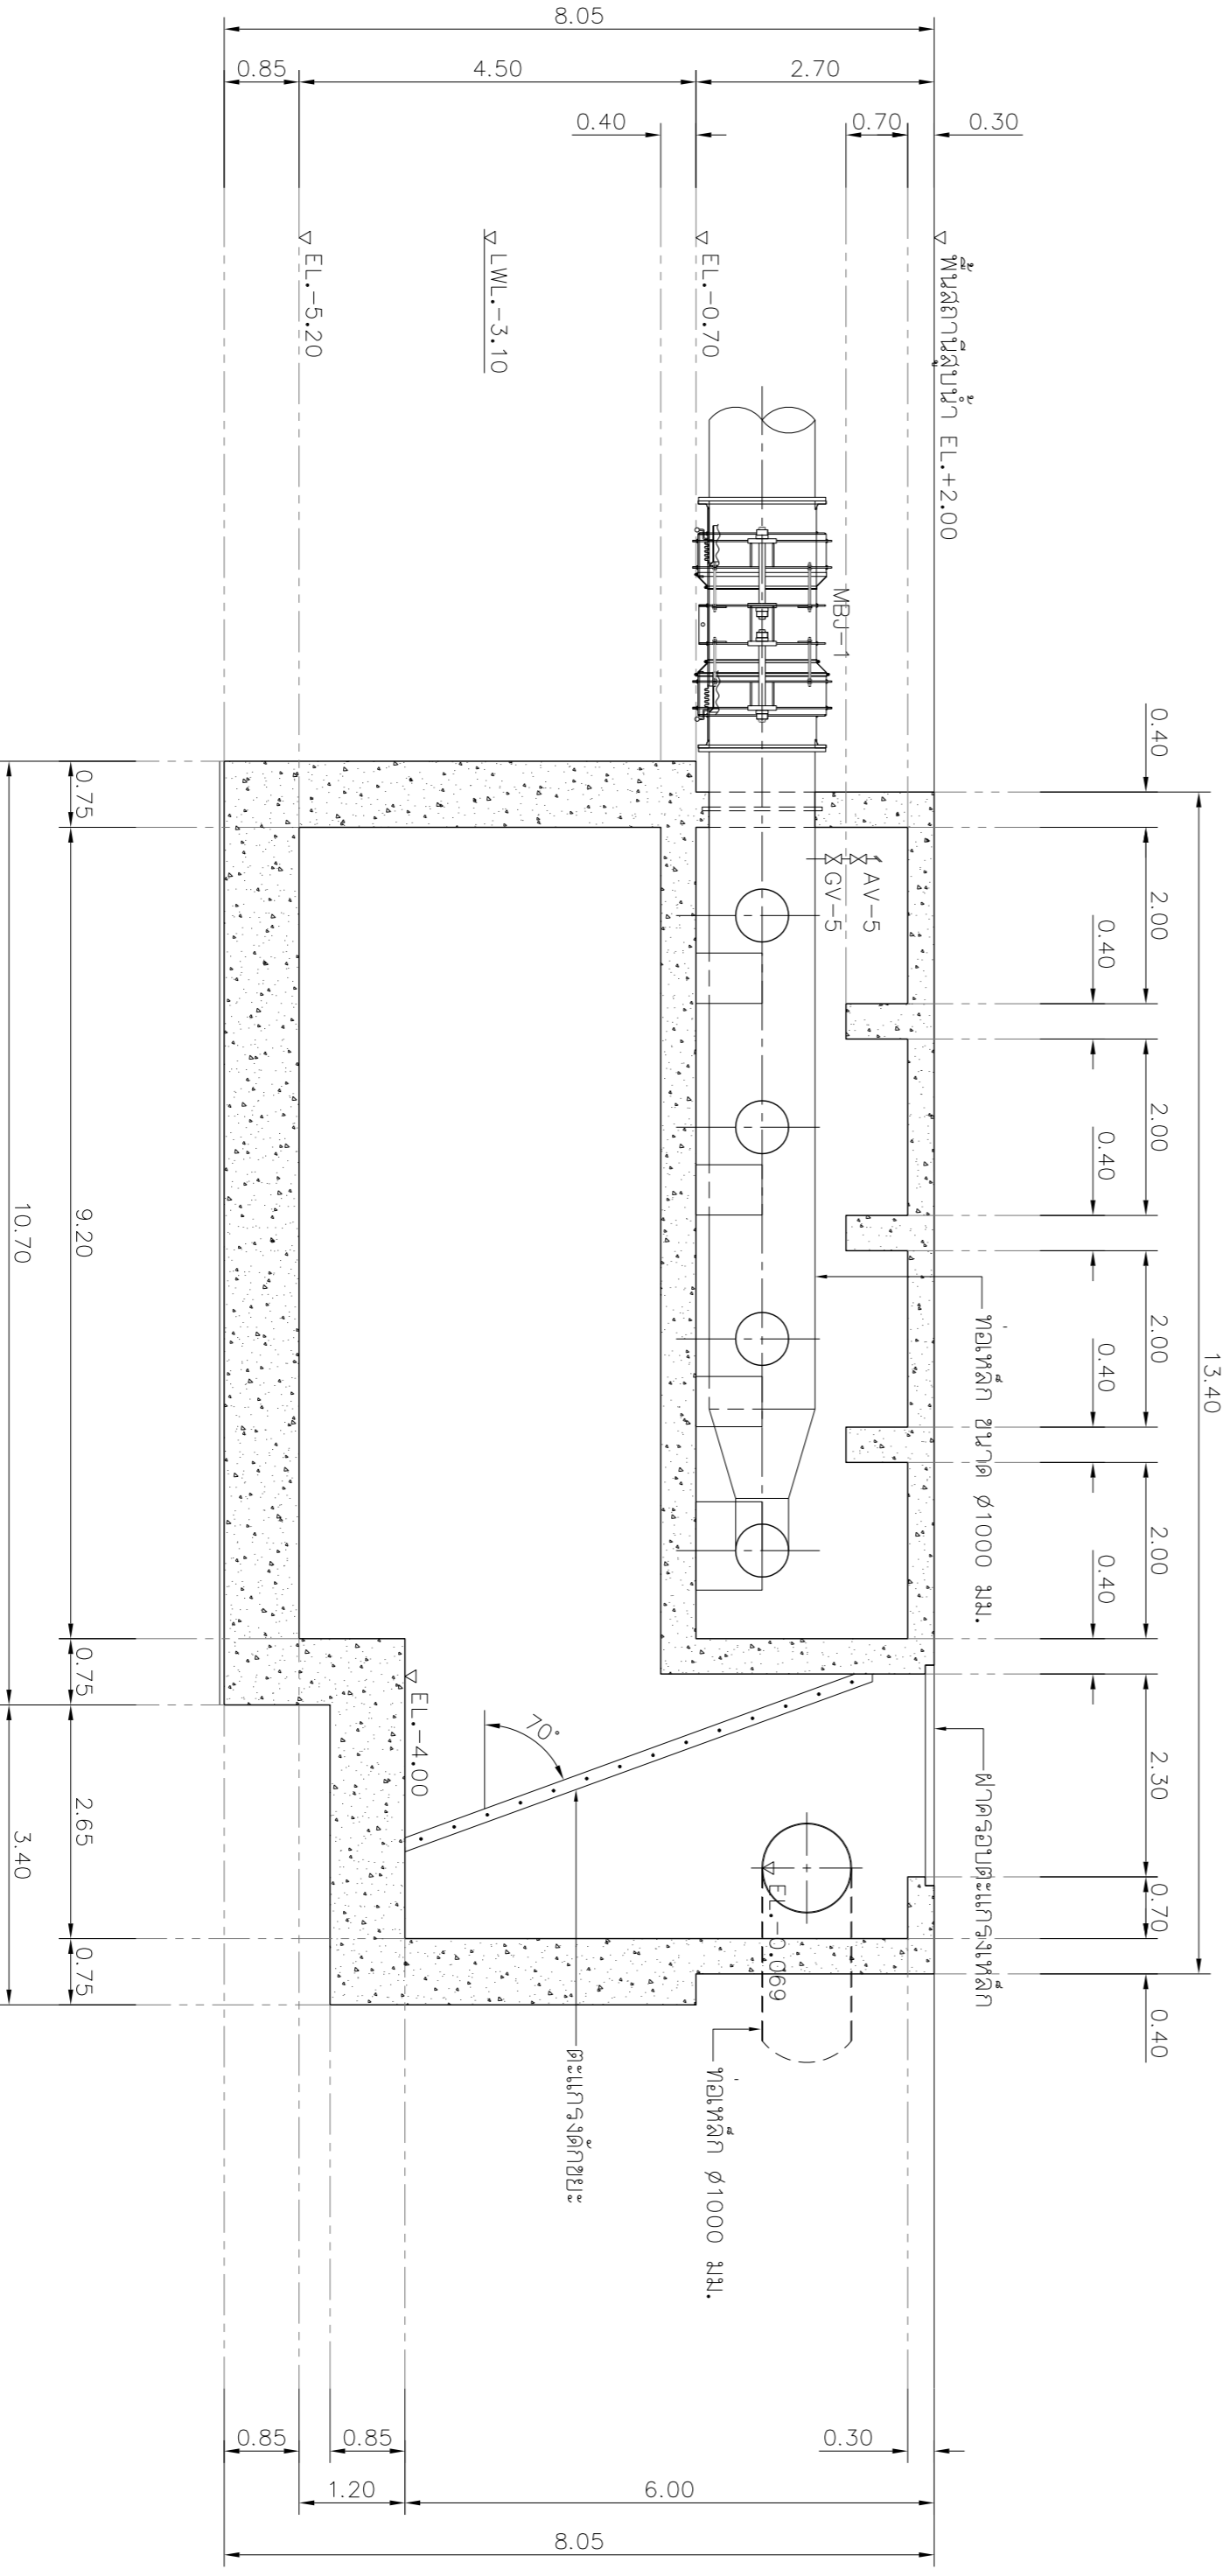

รูปตัด ข - ข
ขนาดจริง 1:75

REV. NO.	DESCRIPTION	ENGINEER	DATE	CHECKED	DATE

KINGDOM OF THAILAND
MINISTRY OF TRANSPORT
DEPARTMENT OF HIGHWAYS

โครงการศึกษาจากงานศึกษาขั้นพื้นฐาน
นพทางหลวงหมายเลข 304 (เวียงจันทน์)
แบบแปลนรูปตัด ก-ก, รูปตัด ข-ข, รูปตัด ค-ค

TEAM
บริษัท ทีม คอนซัลติ้ง เอนจิเนียริ่ง
แอนด์ แมเนจเม้นท์ จำกัด (มหาชน)
บริษัท ทางหลวง คอนซัลติ้ง จำกัด
บริษัท อีคอนซัลติงแอนด์อินฟราซตรัคเจอร์ จำกัด

SUBMITTED
BY: *Wattana Kiat*
PROJECT MANAGER DATE: 00/00/00

CIVIL ENGINEER : อธิวัฒน์ พงษ์พานิช 7062474
CIVIL ENGINEER : อธิวัฒน์ พงษ์พานิช 7062474
MECHANICAL ENGINEER : อธิวัฒน์ พงษ์พานิช 7062474
ARCHITECT : อธิวัฒน์ พงษ์พานิช 7062474
ELECTRICAL ENGINEER : อธิวัฒน์ พงษ์พานิช 7062474
MECHANICAL ENGINEER : อธิวัฒน์ พงษ์พานิช 7062474

JUL 2018
SCALE 1:75
SHEET No. 255