



DESIGN		/	/
DRAFT		/	/
CHECKED		/	/

FIELD BOOK NO.	
PROFILE	ALIGNMENT


SURVEY		/	/
DRAWN		/	/
CHECKED		/	/

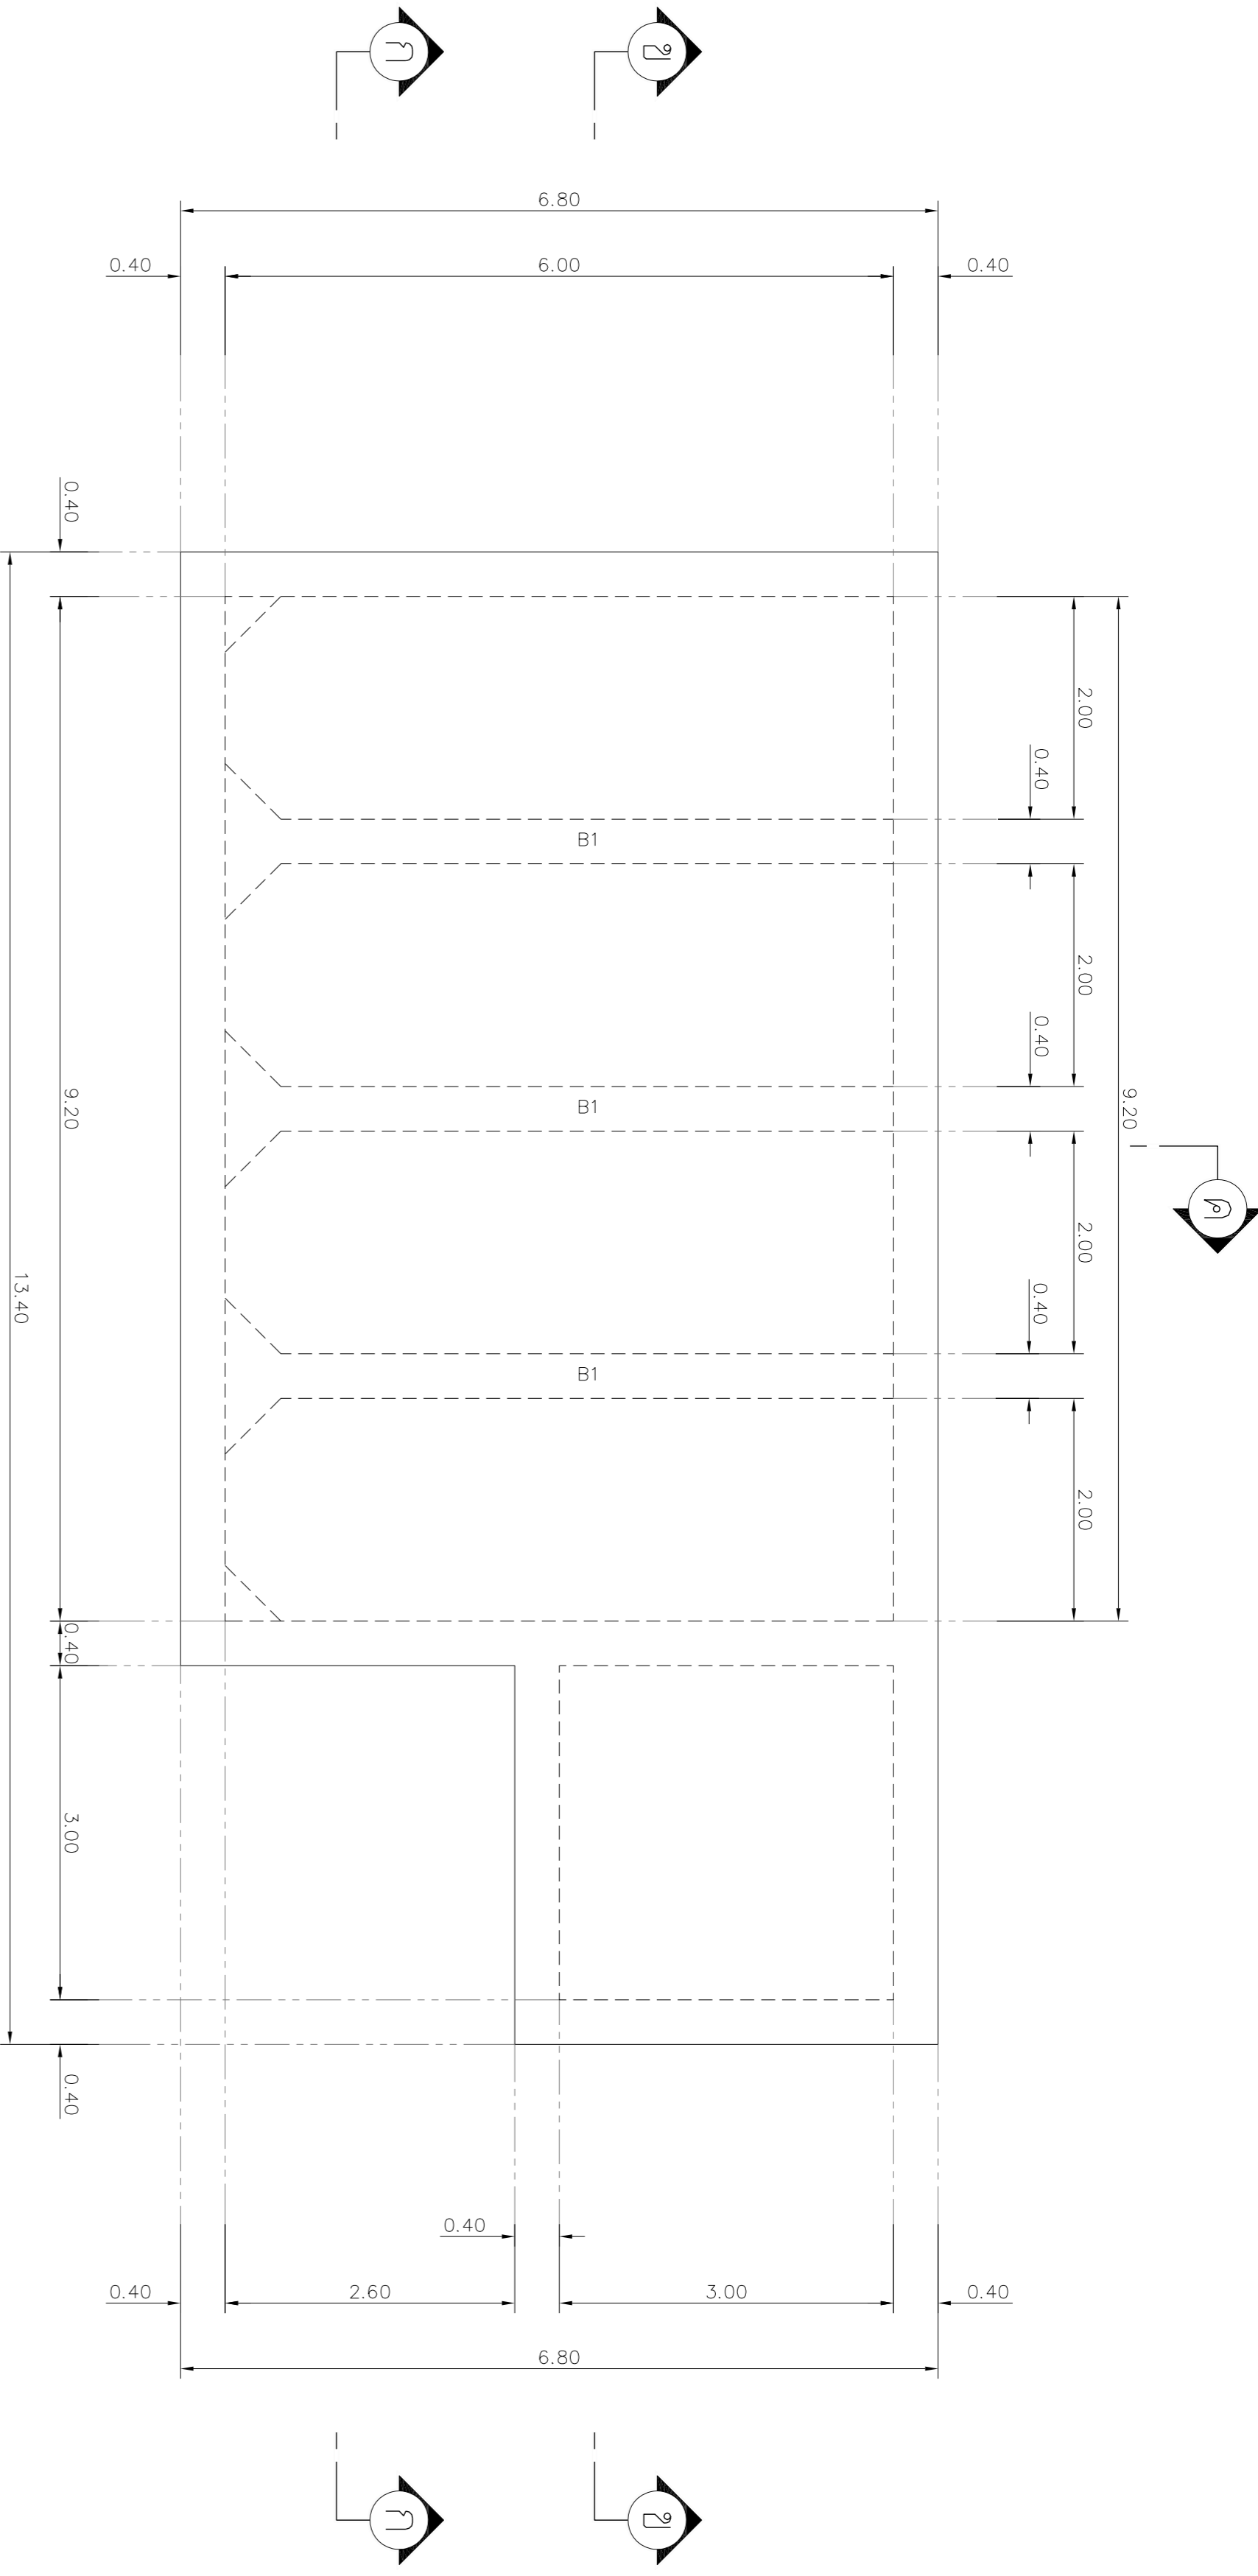

แบบแปลน
ขนาดกระดาษ 1:50

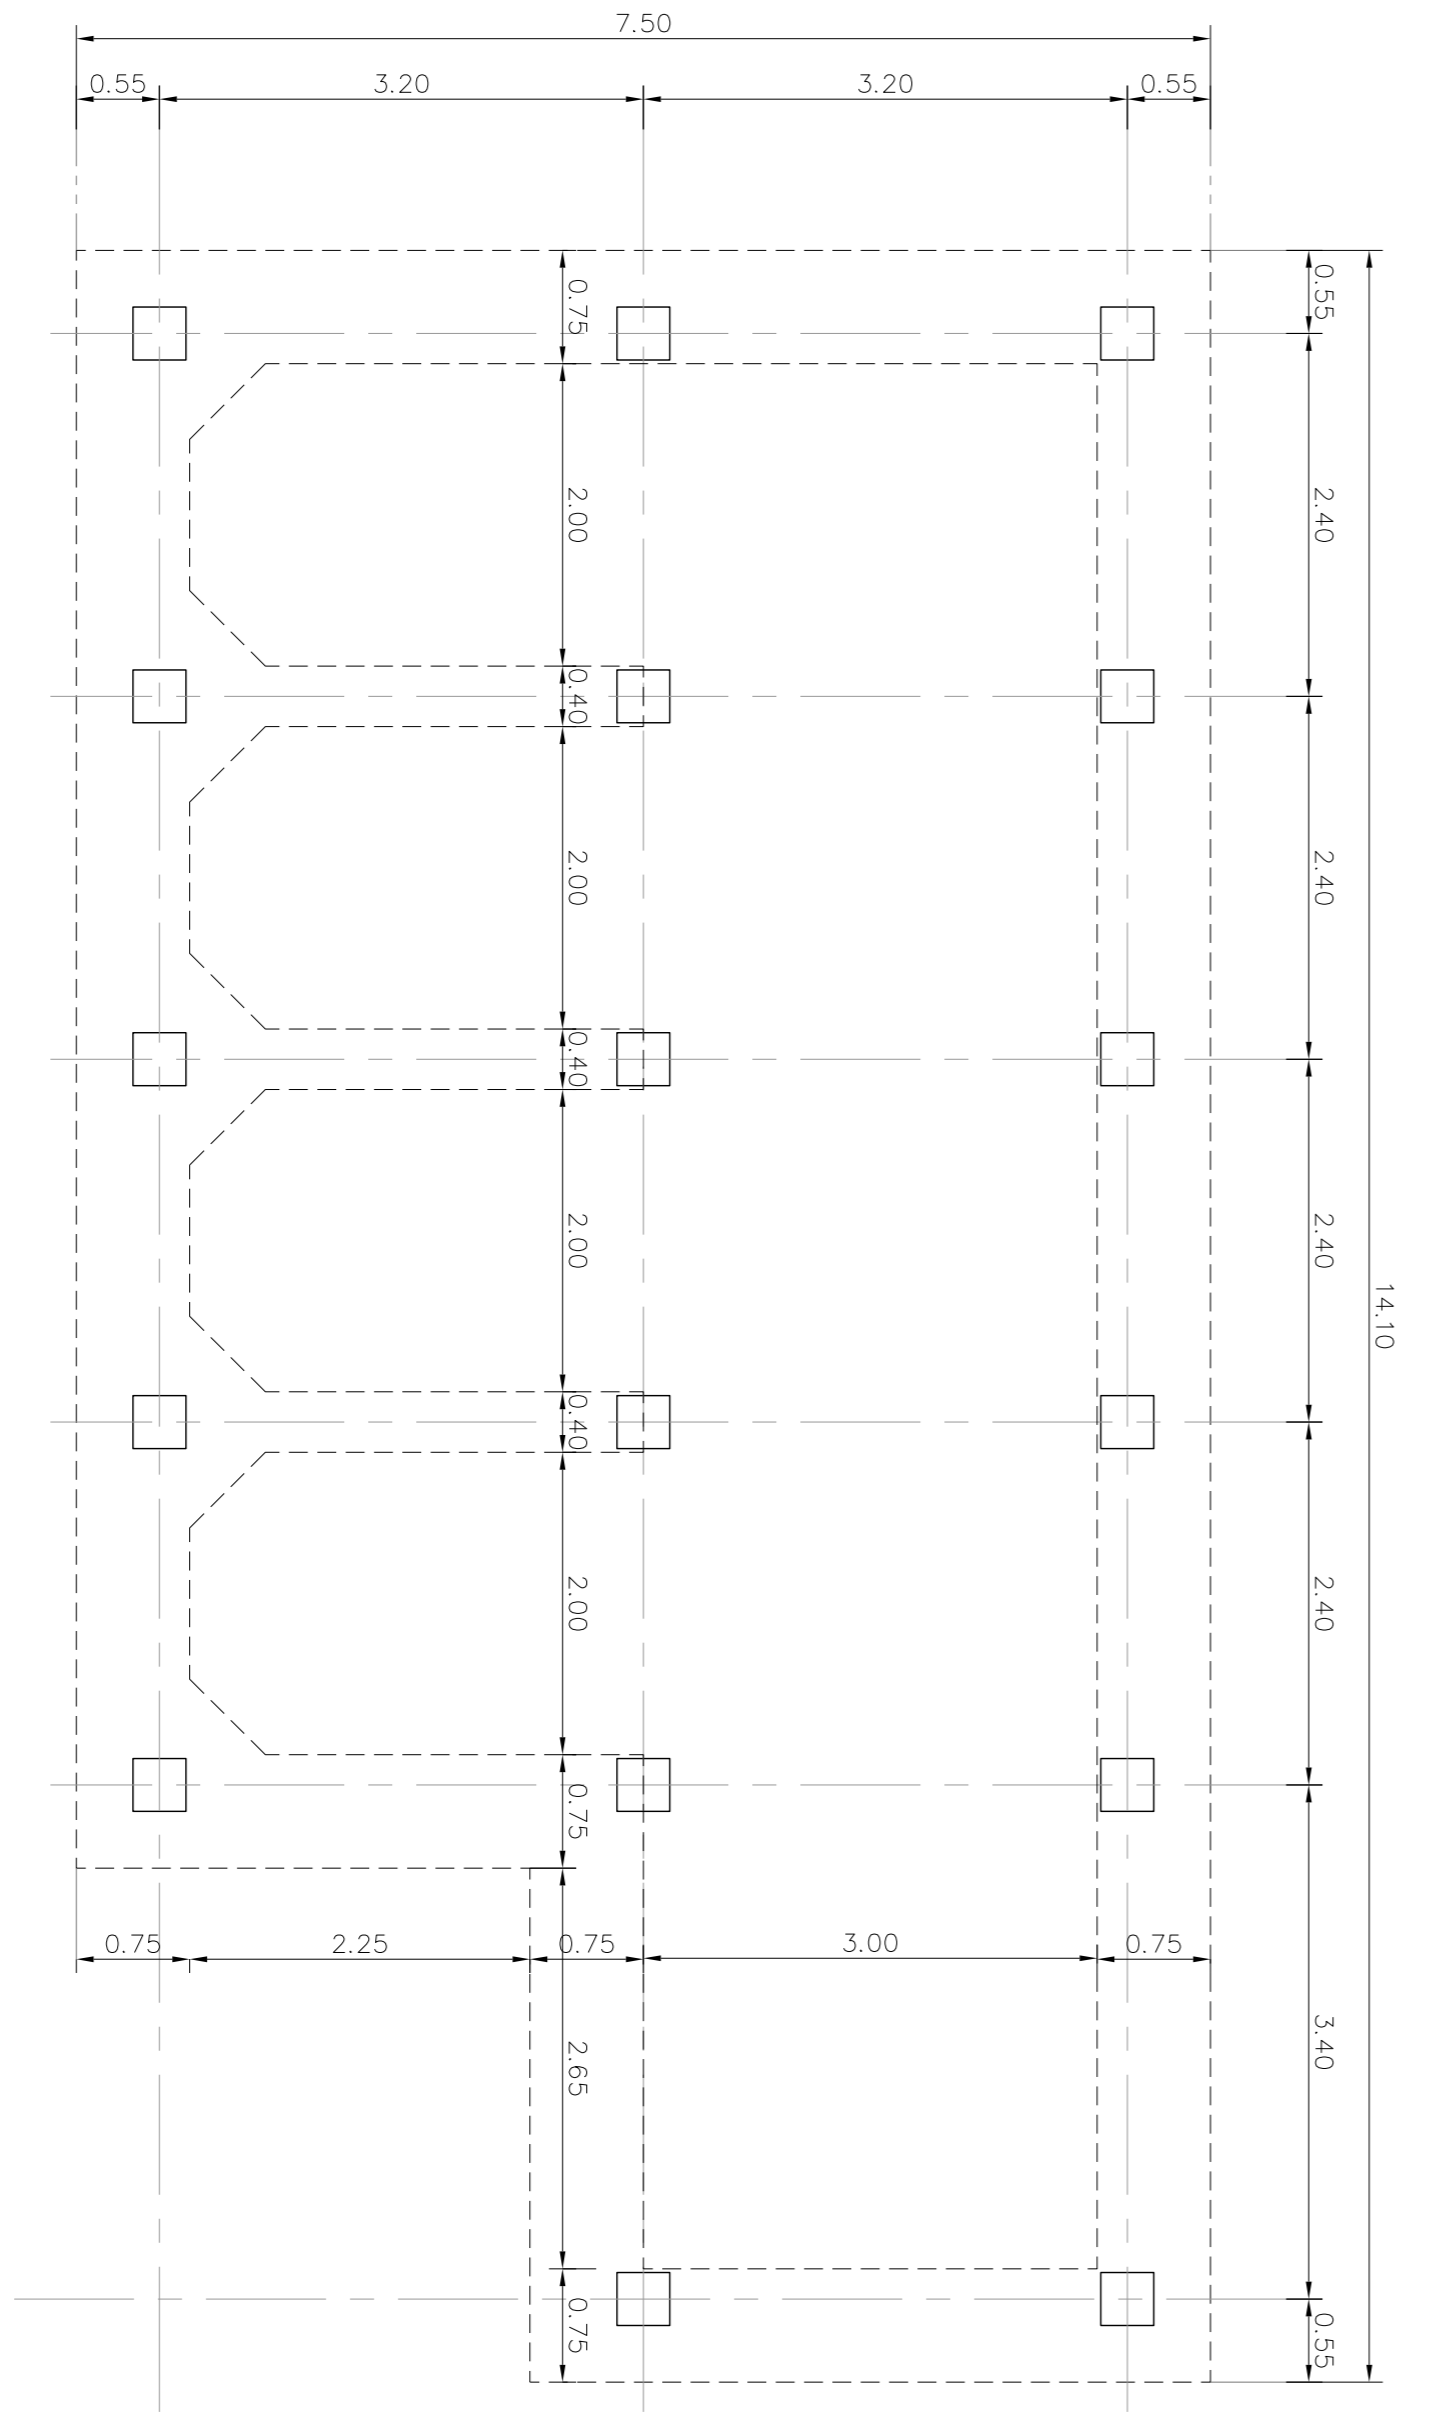

แบบแปลน
ขนาดกระดาษ 1:50

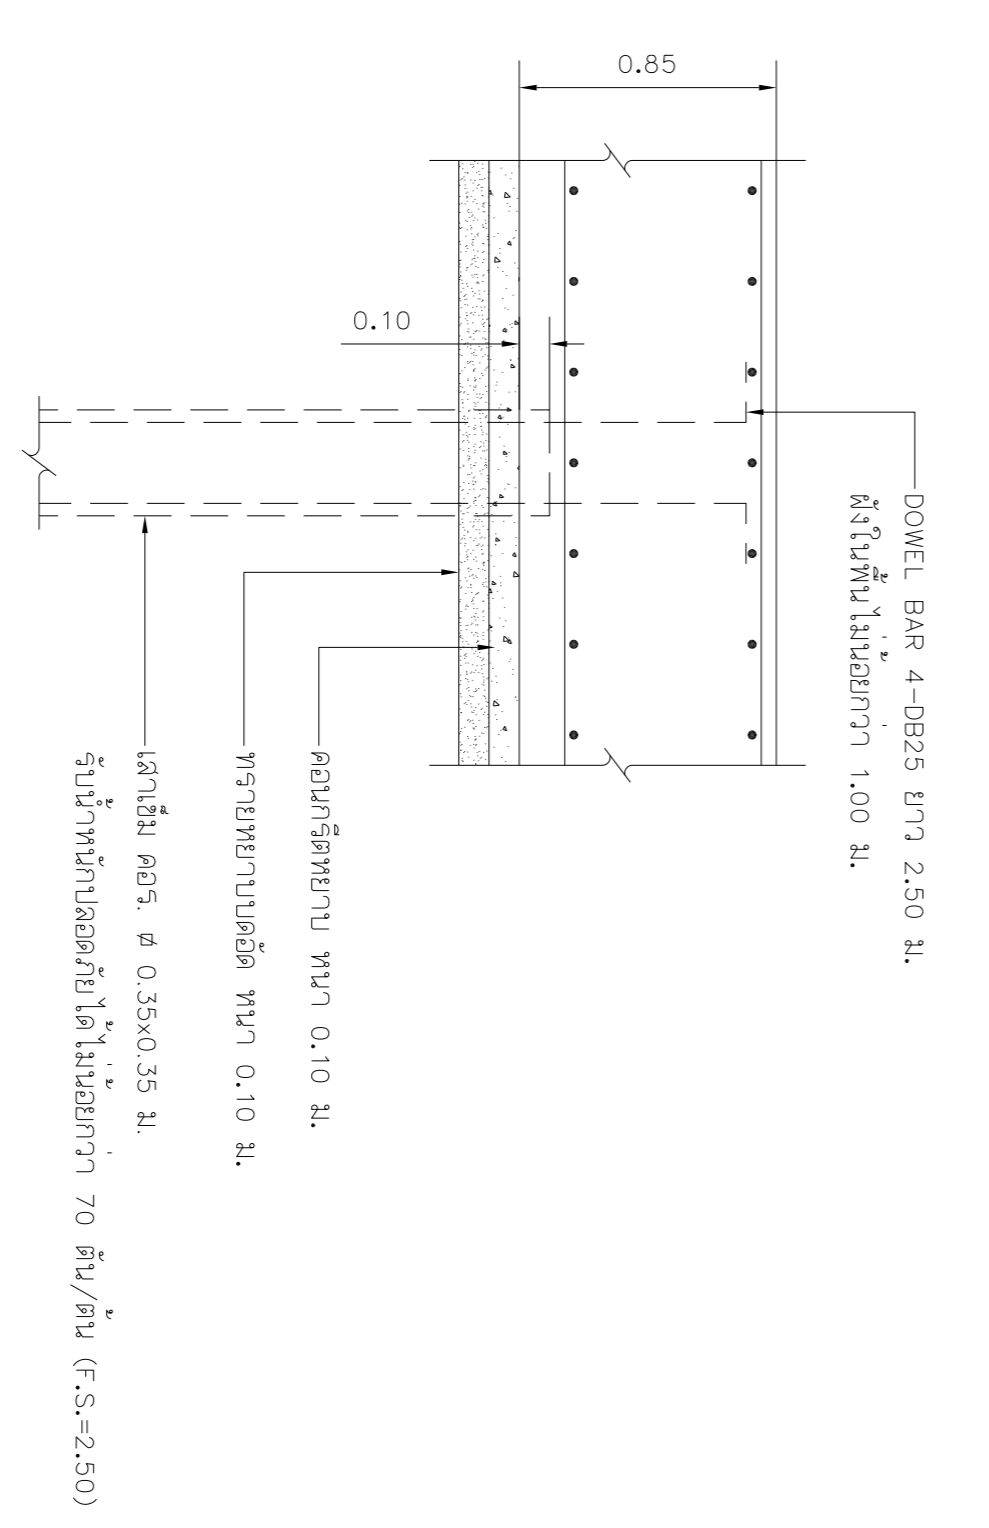

รายละเอียด "1"
ไม่แสดงกระดาษ

REV. NO.	DESCRIPTION	ENGINEER	CHECKED	DATE	DOH	CHECKED	DATE

KINGDOM OF THAILAND
MINISTRY OF TRANSPORT
DEPARTMENT OF HIGHWAYS

โครงการศึกษาการแก้ไขปัญหาน้ำท่วม
บนทางหลวงหมายเลข 304 (แจ้งวัฒนะ)
แบบแปลนโครงสร้างเสริมเหล็ก แบบถ. แบบแปลนเสริม

TEAM
บริษัท ทีม คอนซัลติ้ง เอนจิเนียริ่ง
แอนด์ แมเนจเม้นท์ จำกัด (มหาชน)
บริษัท สถาปัตย์ คอมพิวเตอร์ จำกัด
บริษัท อีทีเอซี คอนซัลแตนท์ จำกัด

BY:
PROJECT MANAGER DATE: 00/00/00

CIVIL ENGINEER : อธิวัฒน์ พงษ์พานิช 70162474
MECHANICAL ENGINEER : อธิวัฒน์ พงษ์พานิช 70162474

ARCHITECT : ชัยวัฒน์ ประทุมมา 71-8111008
ELECTRICAL ENGINEER : อธิวัฒน์ พงษ์พานิช 70162474
MECHANICAL ENGINEER : อธิวัฒน์ พงษ์พานิช 70162474

JUL 2018
SCALE 1:25
SHEET No. 256