/ /	/ /	/ /
DESIGN	DRAFT	CHECKED

FIELD BOOK NO.	
PROFILE	ALIGNMENT

/ /	/ /	/ /
SURVEY	DRAWN	CHECKED

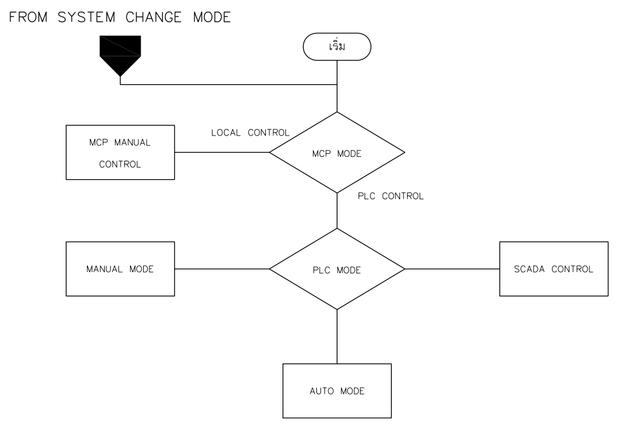

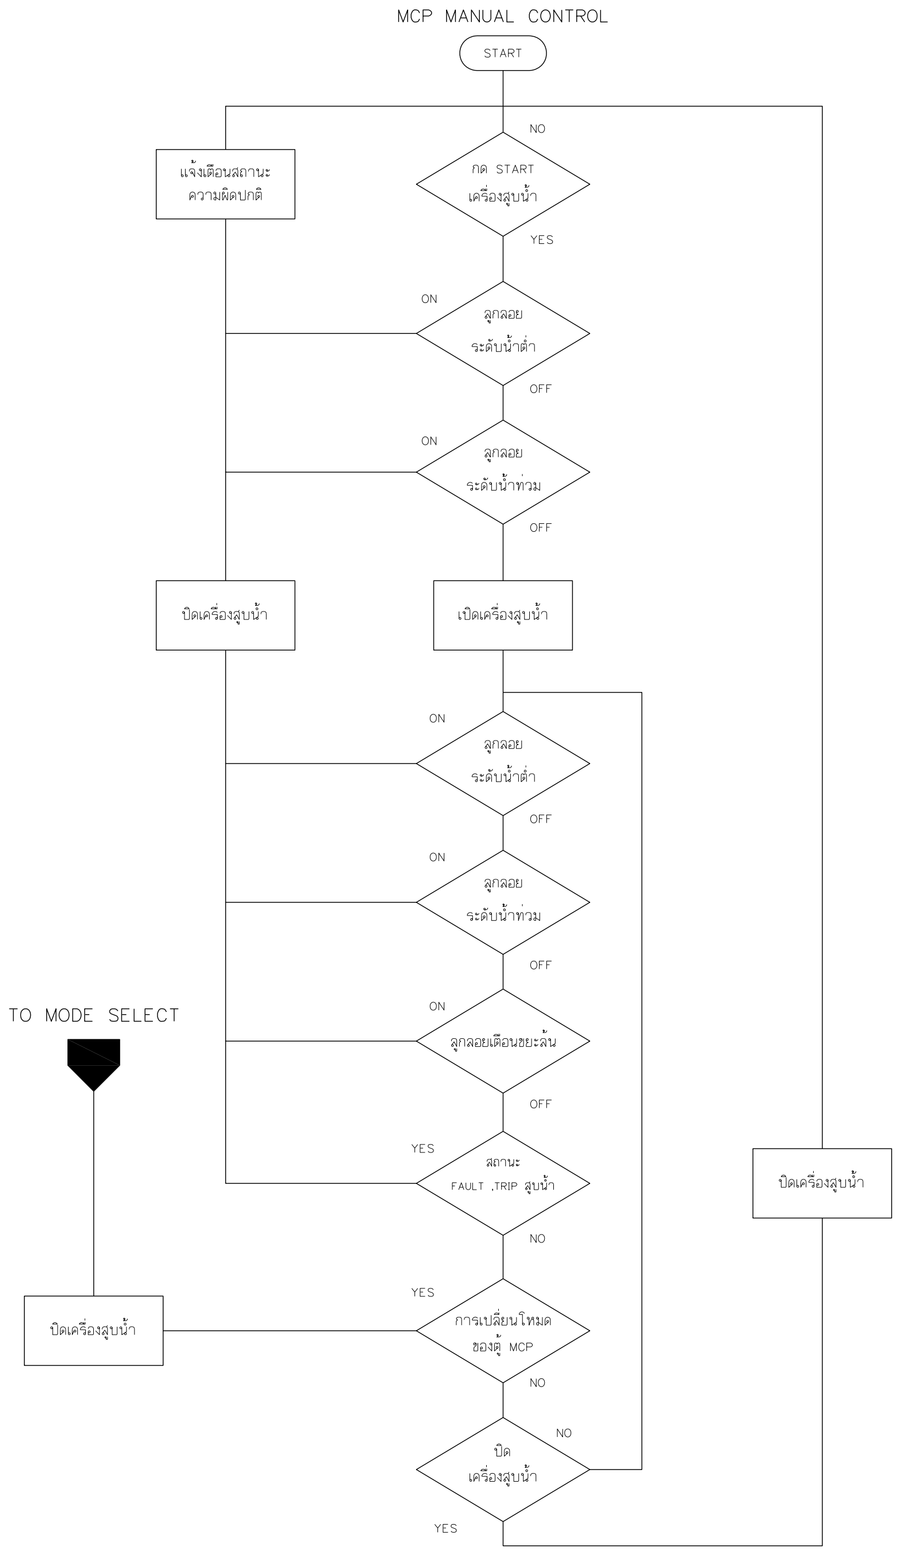

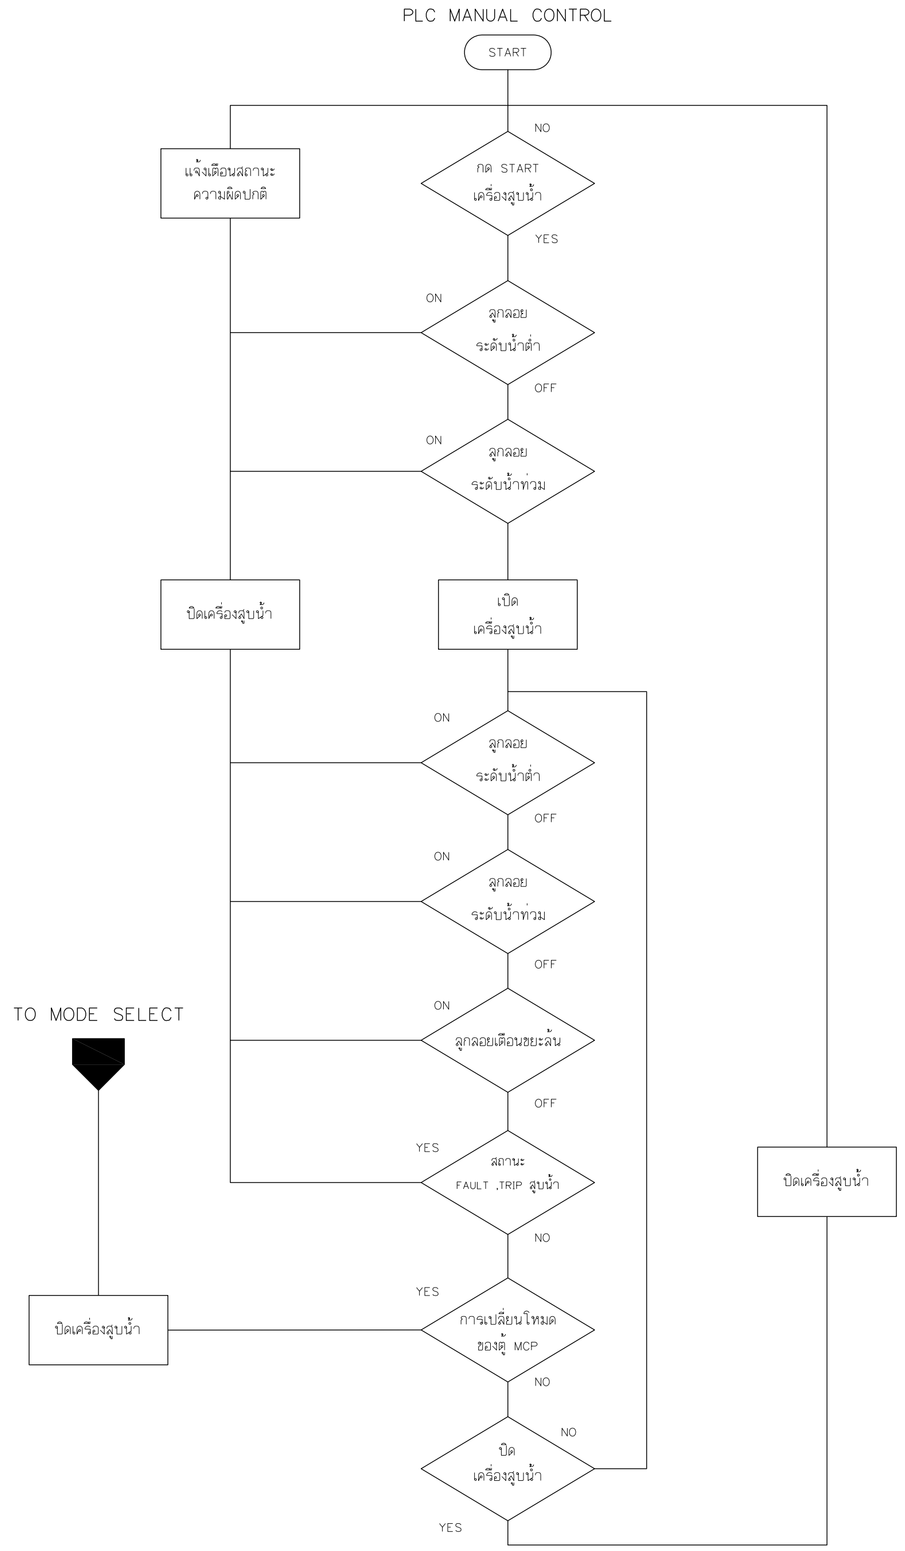

REV. NO.	DESCRIPTION	ENGINEER CHECKED	ENGINEER DATE	DOH CHECKED	DOH DATE

KINGDOM OF THAILAND
MINISTRY OF TRANSPORT
DEPARTMENT OF HIGHWAYS

โครงการศึกษาการแก้ไขปัญหาน้ำท่วม บนทางหลวงหมายเลข 304 (แจ้งวัฒนะ)

แบบพังงานระบบควบคุม (1/4)

TEAM GROUP บริษัท ทีม คอนซัลติ้ง เอนจิเนียริ่ง แอนด์ แมเนจเมนท์ จำกัด (มหาชน)
บริษัท ดาวฤกษ์ คอมมูนิเคชันส์ จำกัด
GFE บริษัท วิศวกรรมธรณีและฐานราก จำกัด

SUBMITTED
BY พลรัชต์ คงชุ่ม
(PROJECT MANAGER) DATE : DD/MM/YY

CIVIL ENGINEER : อิทธิพล หนุนทอง ภย.62474	ARCHITECT : วีเรจน์ ประทุมมาศ ภ-สถ.11908
CIVIL ENGINEER : อลงกต คีรีภัทรเศรษฐ์ ภย.65771	ELECTRICAL ENGINEER : ณัฐวุฒิ ลิงคีรี ภพล.14069
CIVIL ENGINEER : ลุทธิพงศ์ ลักฉลี ภย.22709	ELECTRICAL ENGINEER : วิรัตน์ พริกลุล สพท.5105
MECHANICAL ENGINEER : ธาดา ลูทัยเกียรติกุล ภท.34931	DRAWN : อุบล เธจรฤทธิ์
MECHANICAL ENGINEER : นิพนธ์ บริบูรณ์ สท.2293	CHECKED: นายธีชวาลย์ วรรณไกรีเรจน์ สย.7934

JUL 2018

SCALE –

CWT-PS6-16

SHEET No. 268

P04589/Suttipong R./25-07-61/CWT-PS6-08-12.DWG [CWT-PS6-16]