
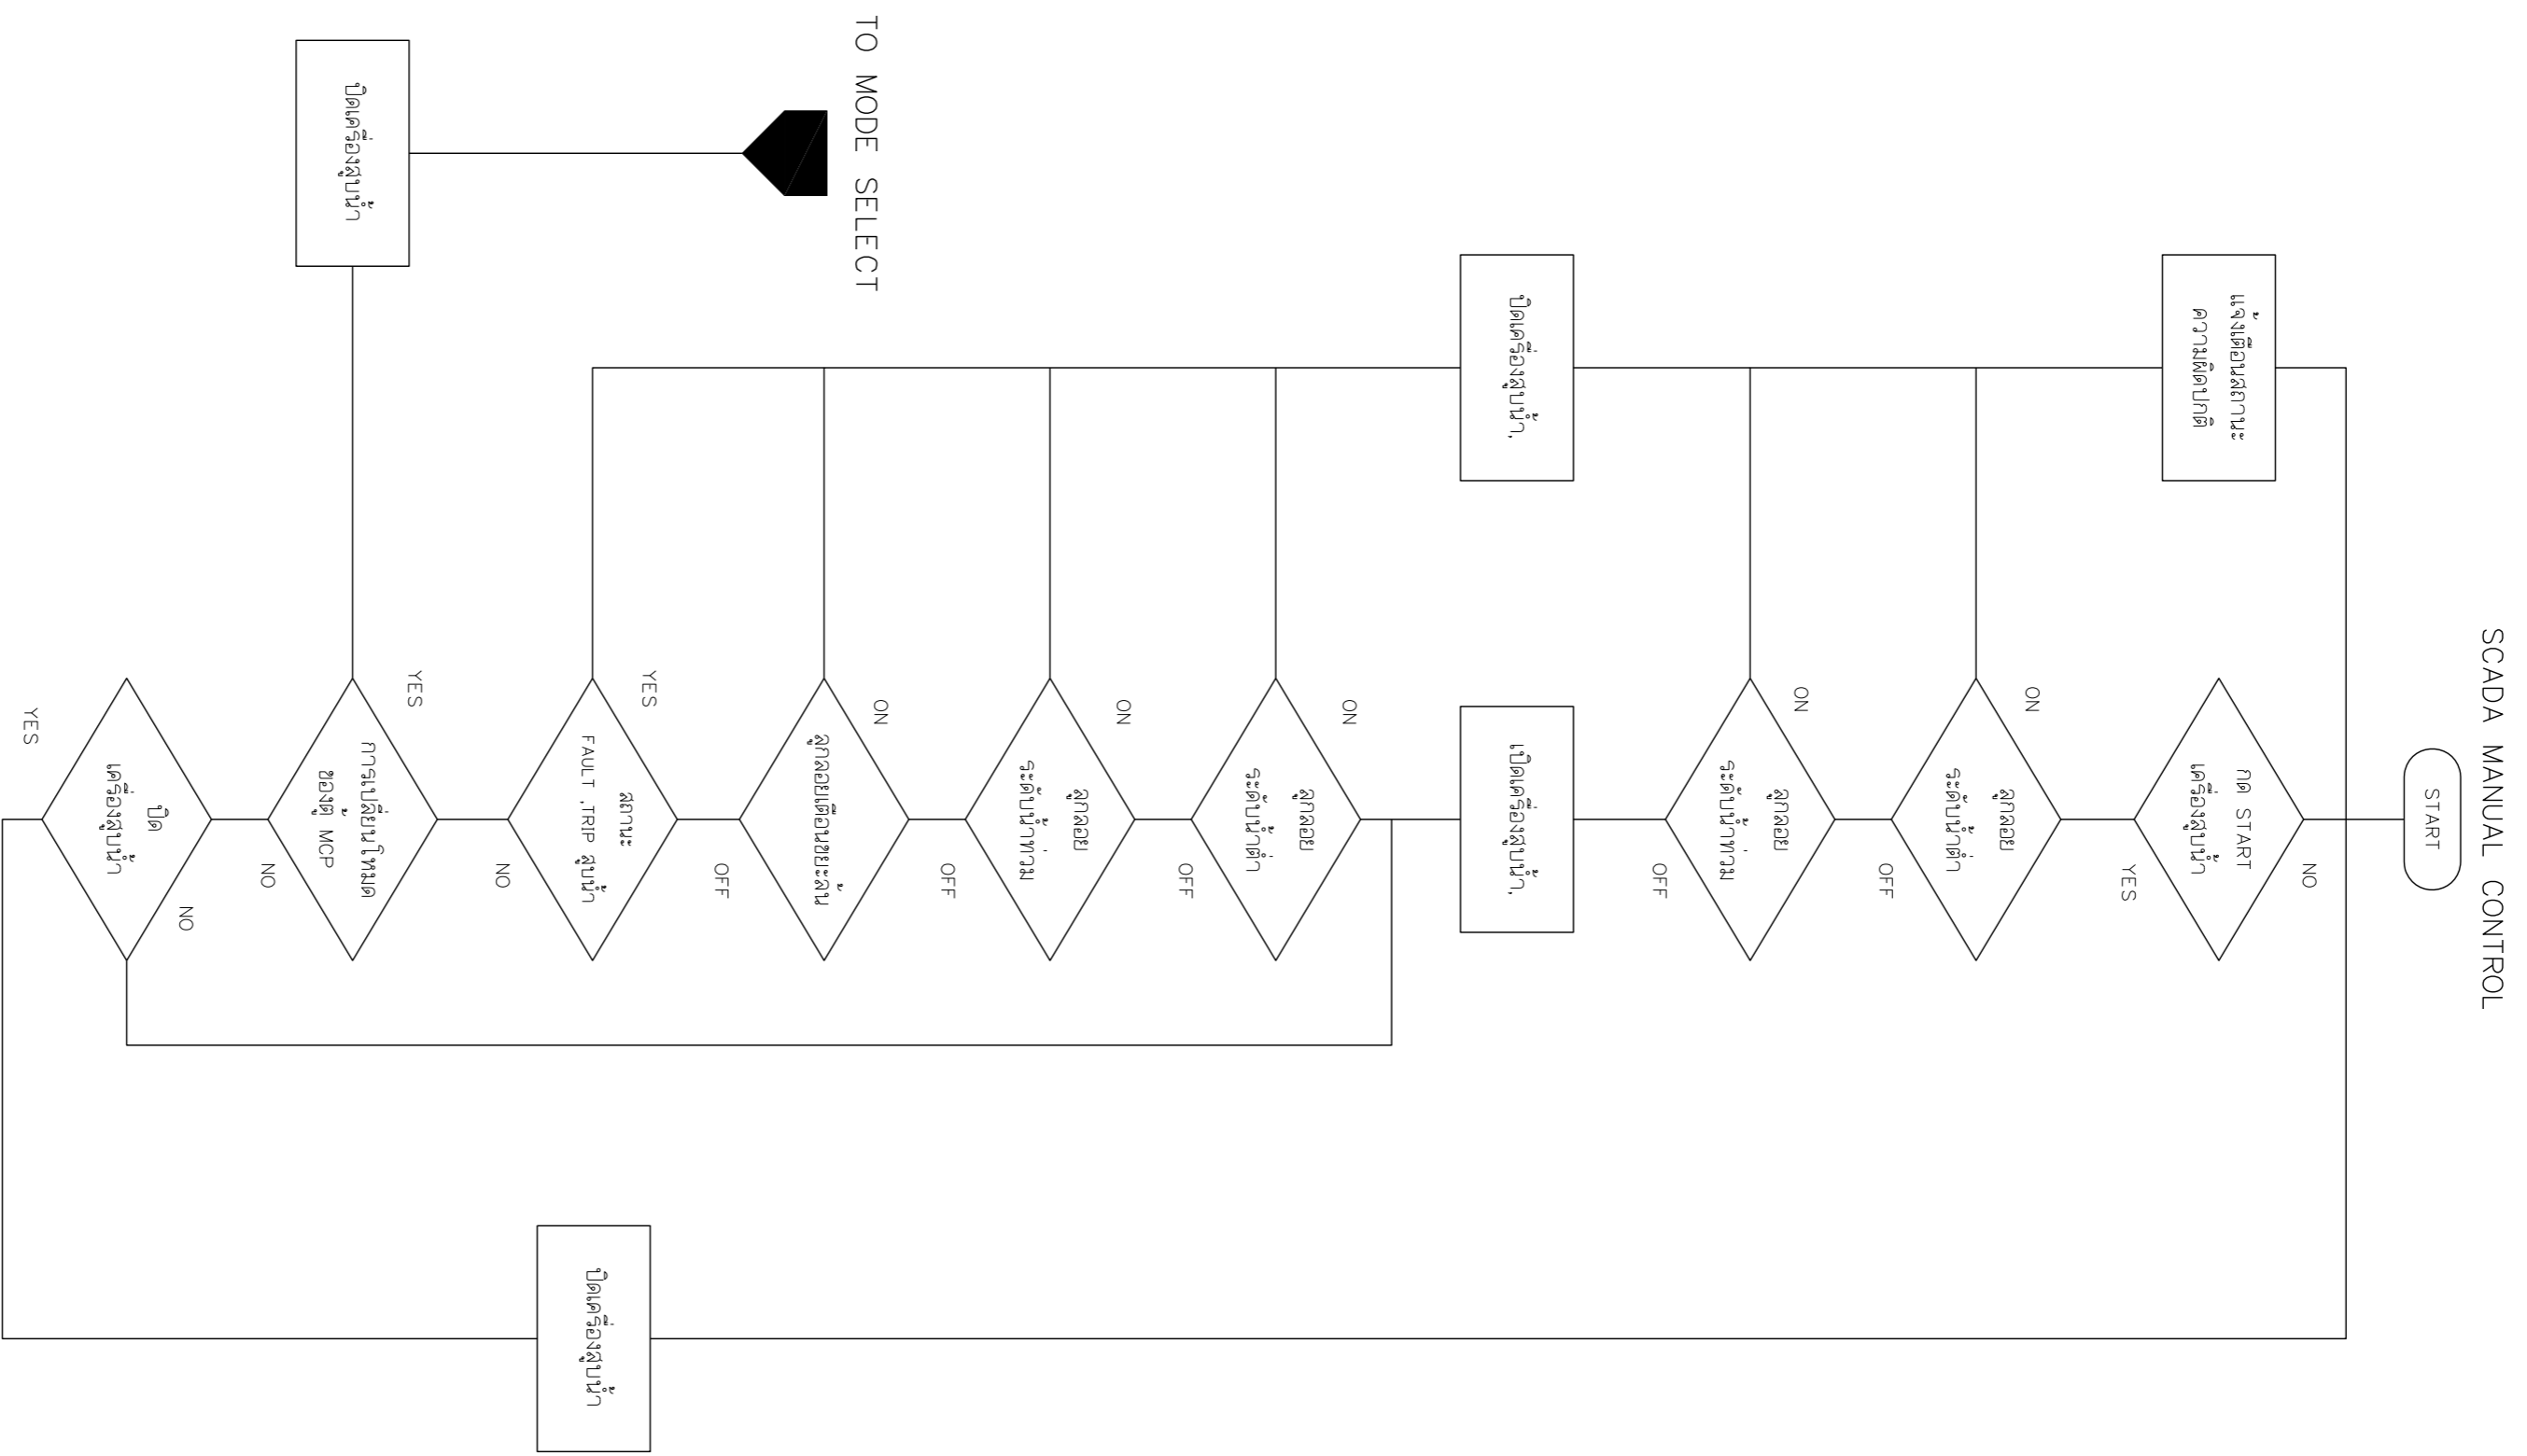
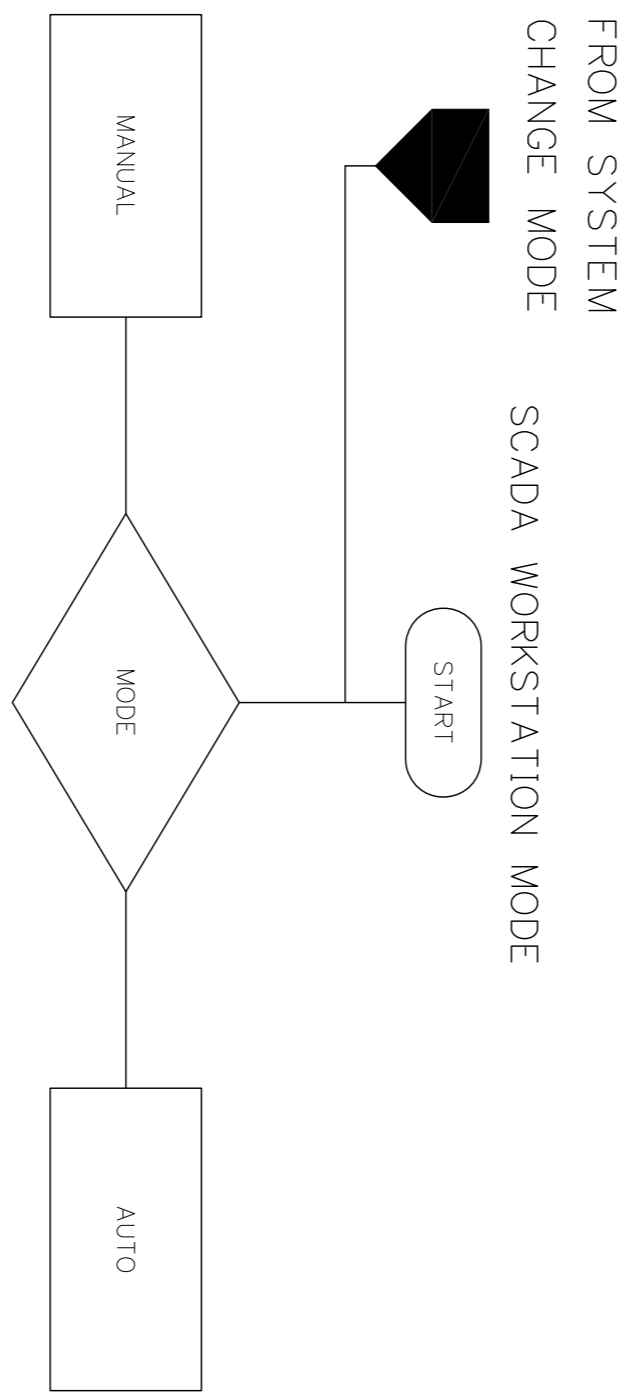


DESIGN		/	/
DRAFT		/	/
CHECKED		/	/

FIELD BOOK NO.	
PROFILE	ALIGNMENT

SURVEY		/	/
DRAWN		/	/
CHECKED		/	/

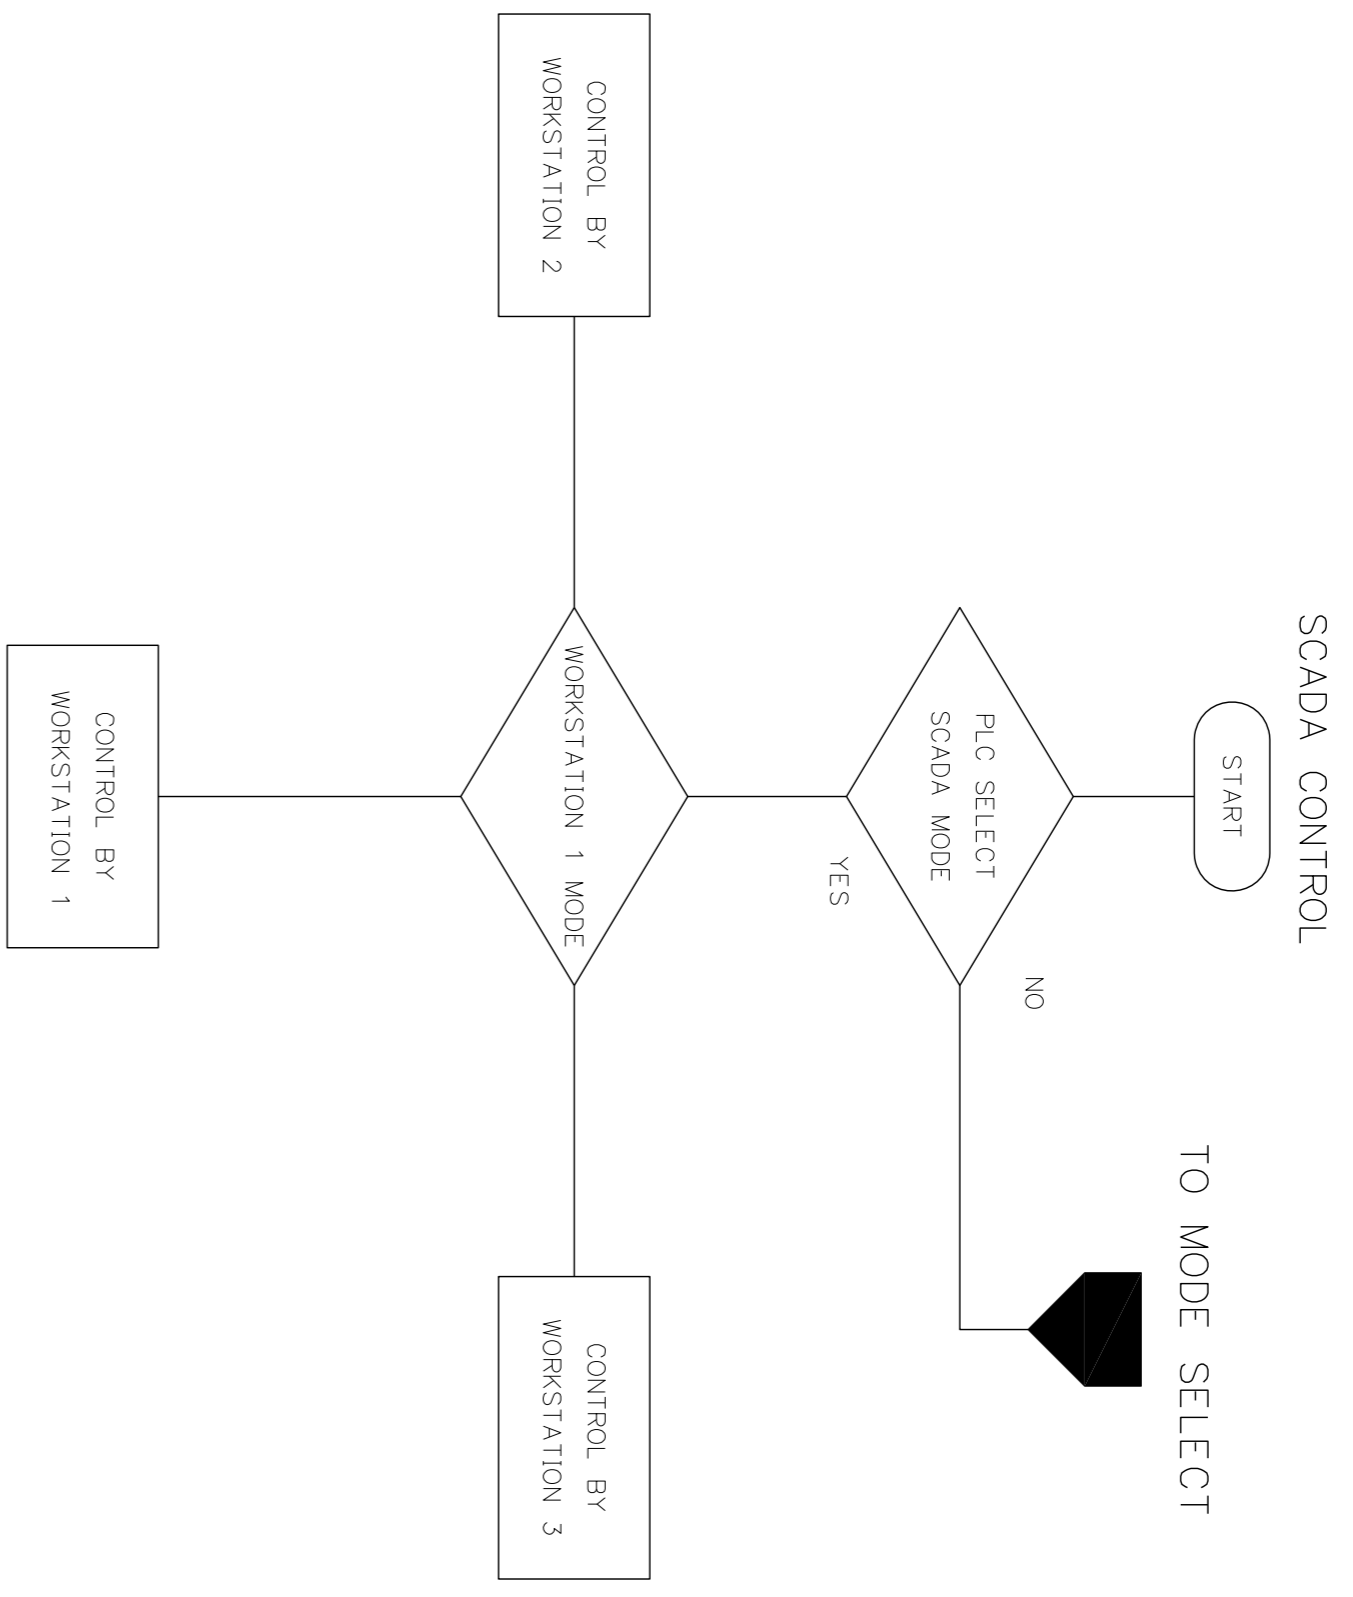

REV	DESCRIPTION	ENGINEER	DCH
NO.	CHECKED	DATE	CHECKED

KINGDOM OF THAILAND
 MINISTRY OF TRANSPORT
 DEPARTMENT OF HIGHWAYS

โครงการศึกษาการแก้ไขทางหลวง
 บนทางหลวงหมายเลข 304 (จังหวัดสระบุรี)
 แบบผังงานระบบควบคุม (3/4)

TEAM
 บริษัท ทีม คอนซัลติ้ง เอนจิเนียริ่ง
 และสถาปัตย์ จำกัด (มหาชน)
SCPE
 บริษัท อีทีอีซี จำกัด
 บริษัท อีทีอีซี จำกัด

SUBMITTED BY
 วรศักดิ์ ศุภิน
 (PROJECT MANAGER) DATE : 00/00/00

CIVIL ENGINEER : อธิพัฒน์ พุฒิมหา 702474
 CIVIL ENGINEER : อธิพัฒน์ พุฒิมหา 702474
 MECHANICAL ENGINEER : อธิพัฒน์ พุฒิมหา 702474

ARCHITECT : อธิพัฒน์ พุฒิมหา 702474
 ELECTRICAL ENGINEER : อธิพัฒน์ พุฒิมหา 702474
 CHECKED : อธิพัฒน์ พุฒิมหา 702474

JUL 2018
 SCALE -
 SHEET NO. 270