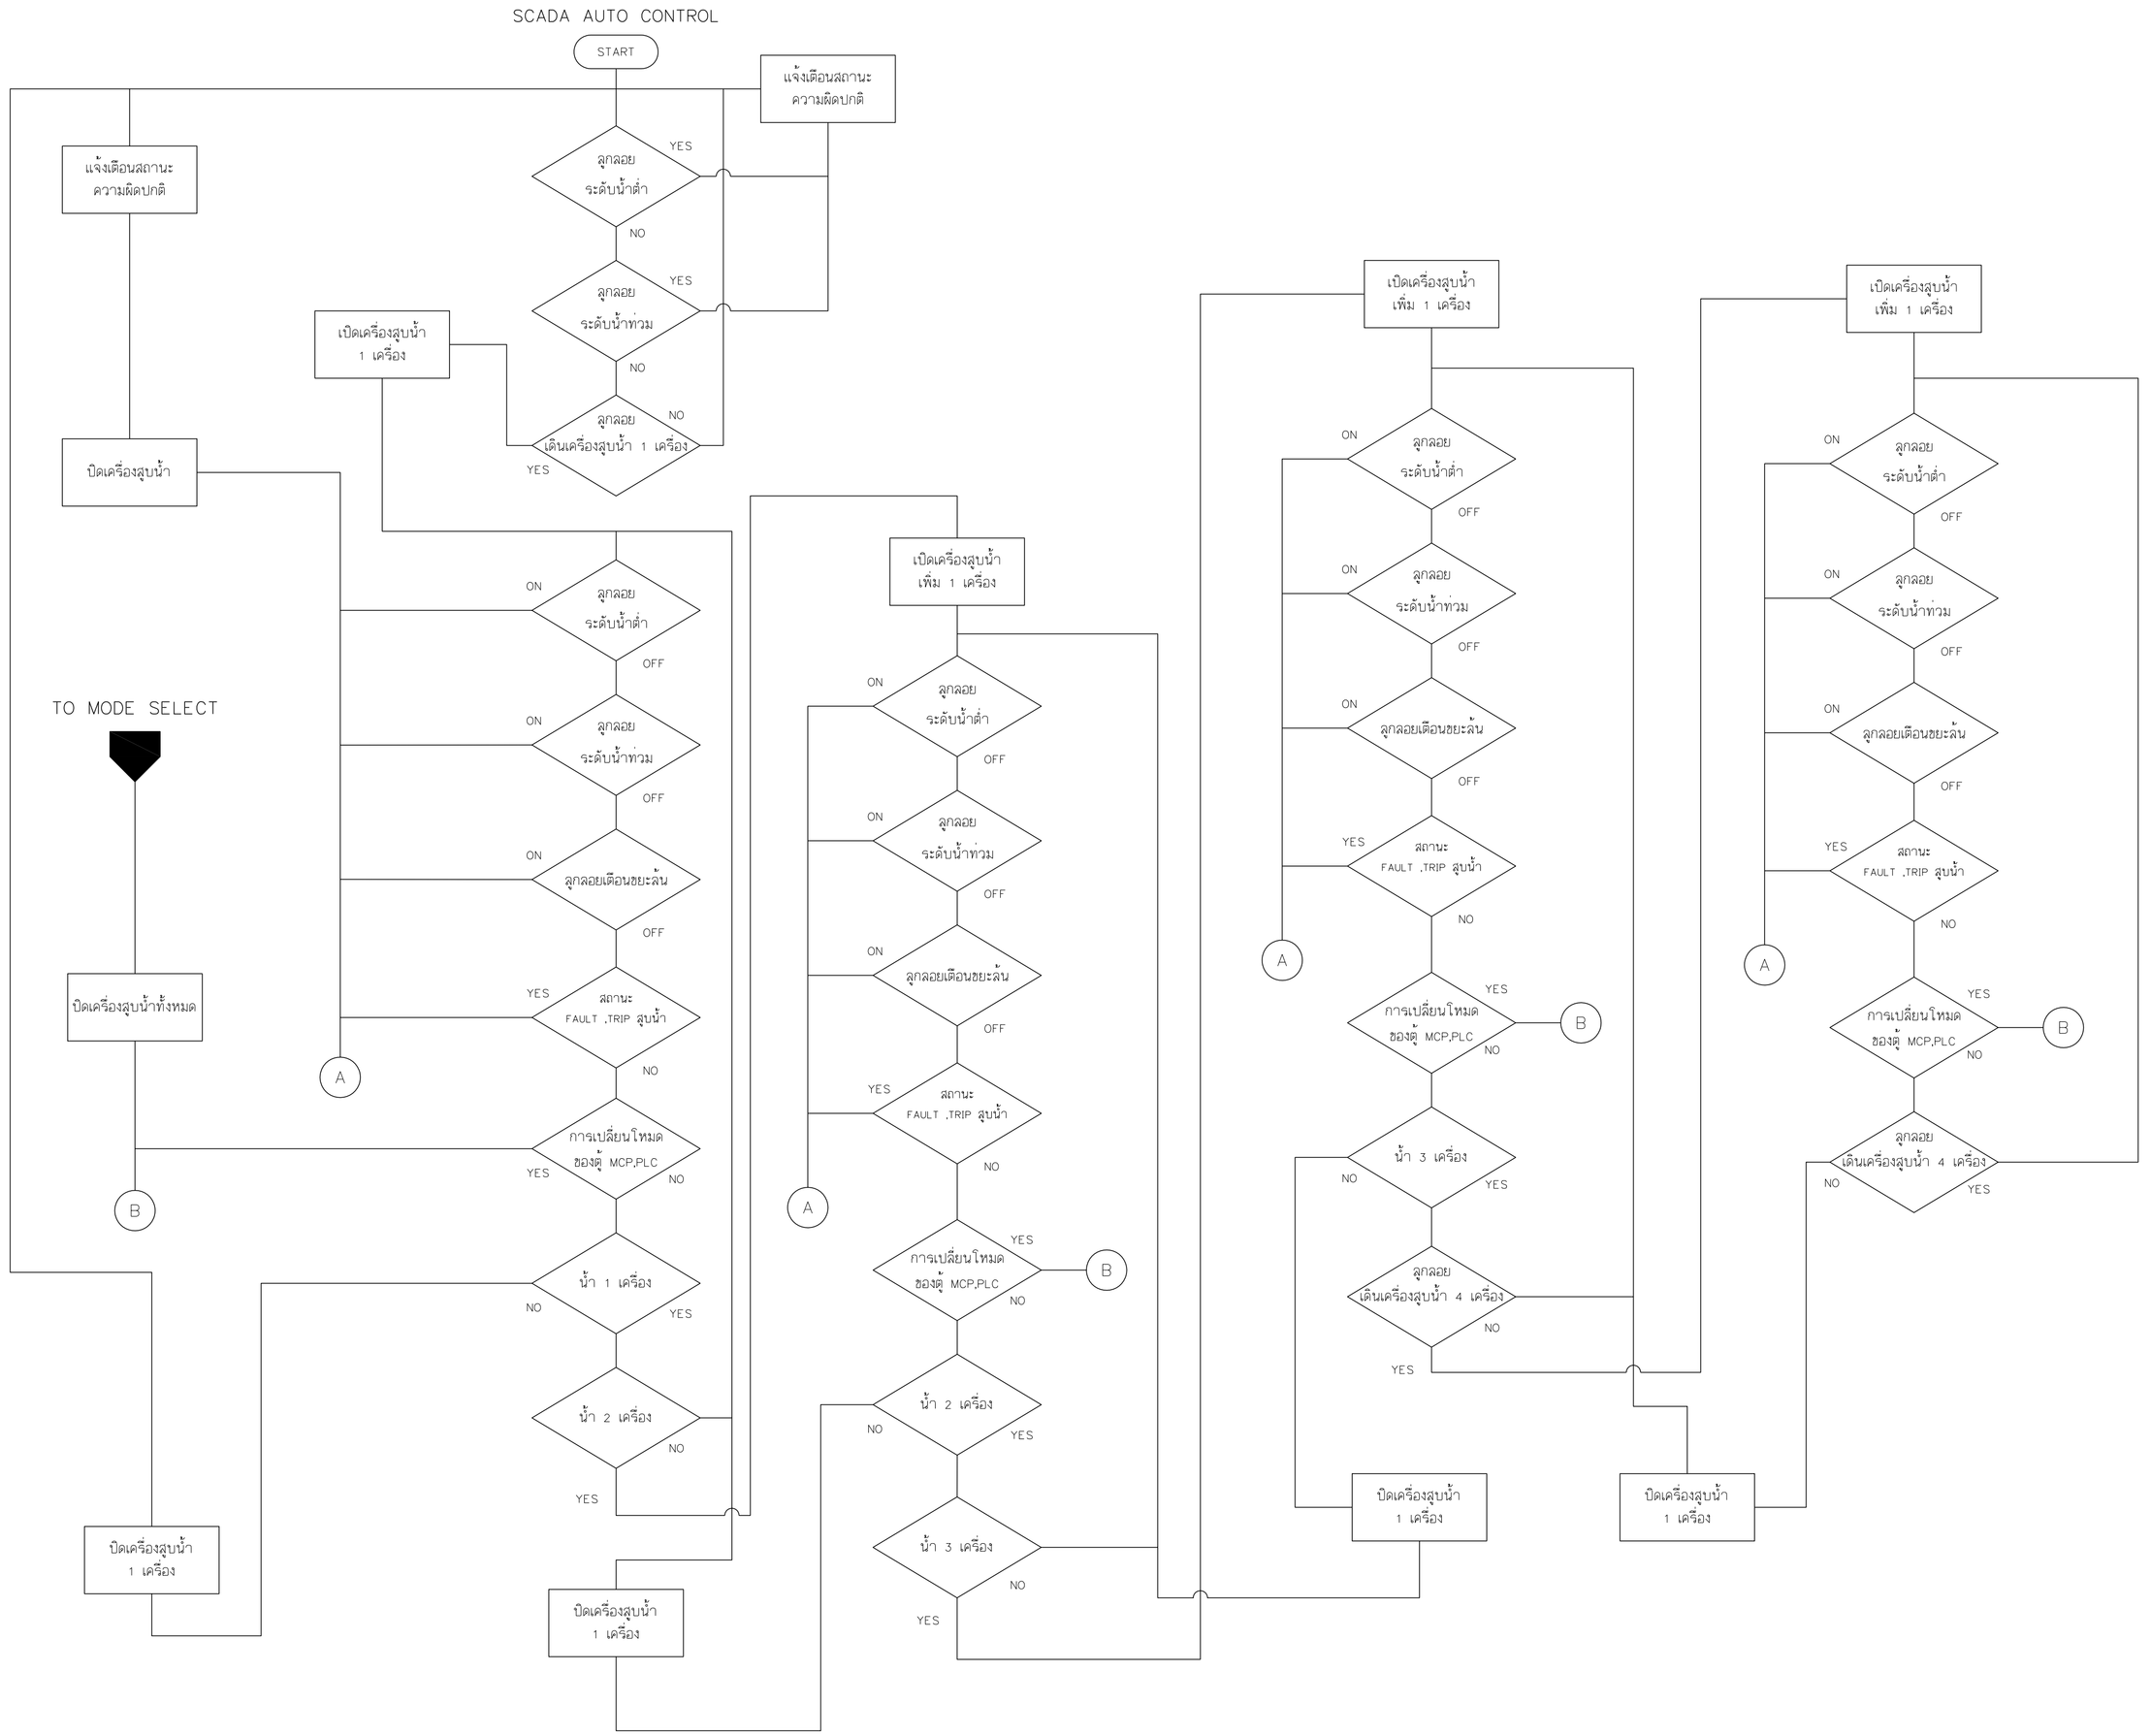

REV. NO.	DESCRIPTION	ENGINEER CHECKED	ENGINEER DATE	DOH CHECKED	DOH DATE

KINGDOM OF THAILAND
MINISTRY OF TRANSPORT
DEPARTMENT OF HIGHWAYS

โครงการศึกษาการแก้ไขปัญหาน้ำท่วม
บนทางหลวงหมายเลข 304 (แจ้งวัฒนะ)

แบบผังงานระบบควบคุม (4/4)

TEAM GROUP บริษัท ทีม คอนซัลติ้ง เอนจิเนียริ่ง แอนด์ แมเนจเมนท์ จำกัด (มหาชน)
GFE บริษัท ดาวฤกษ์ คอมมูนิเคชันส์ จำกัด
บริษัท วิศวกรรมธรณีและฐานราก จำกัด

SUBMITTED
BY _____
พลรัชต์ ดงสุ่ม
(PROJECT MANAGER) DATE : DD/MM/YY

CIVIL ENGINEER : อิทธิพล หนุนทอง ภย.62474	ARCHITECT : วีโรจน์ ประทุมมาศ ภ.-สถ.11908
CIVIL ENGINEER : อลงกต คีริภัทรเศรษฐ์ ภย.65771	ELECTRICAL ENGINEER : ณัฐวุฒิ ลังคคีรี ภพล.14069
CIVIL ENGINEER : สุทธิพงศ์ สกุลดี ภย.22709	ELECTRICAL ENGINEER : วิวัฒน์ พริกลุล สพท.5105
MECHANICAL ENGINEER : ธาดา อุทัยเกียรติกุล ภท.3493	DRAWN : อุบล เธจรฤทธิ์
MECHANICAL ENGINEER : นิพนธ์ บริบูรณ สถ.2293	CHECKED : นายชัชวาลย์ วรรณไกรโรจน์ สย.7934

JUL 2018 | SCALE –
CWT–PS6–19 | SHEET No. 271

P04589/Suttipong R./25-07-61/CWT-PS6-08-12.DWG [CWT-PS6-19]

DESIGN / DRAFT / CHECKED

FIELD BOOK NO. / PROFILE / ALIGNMENT

SURVEY / DRAWN / CHECKED