
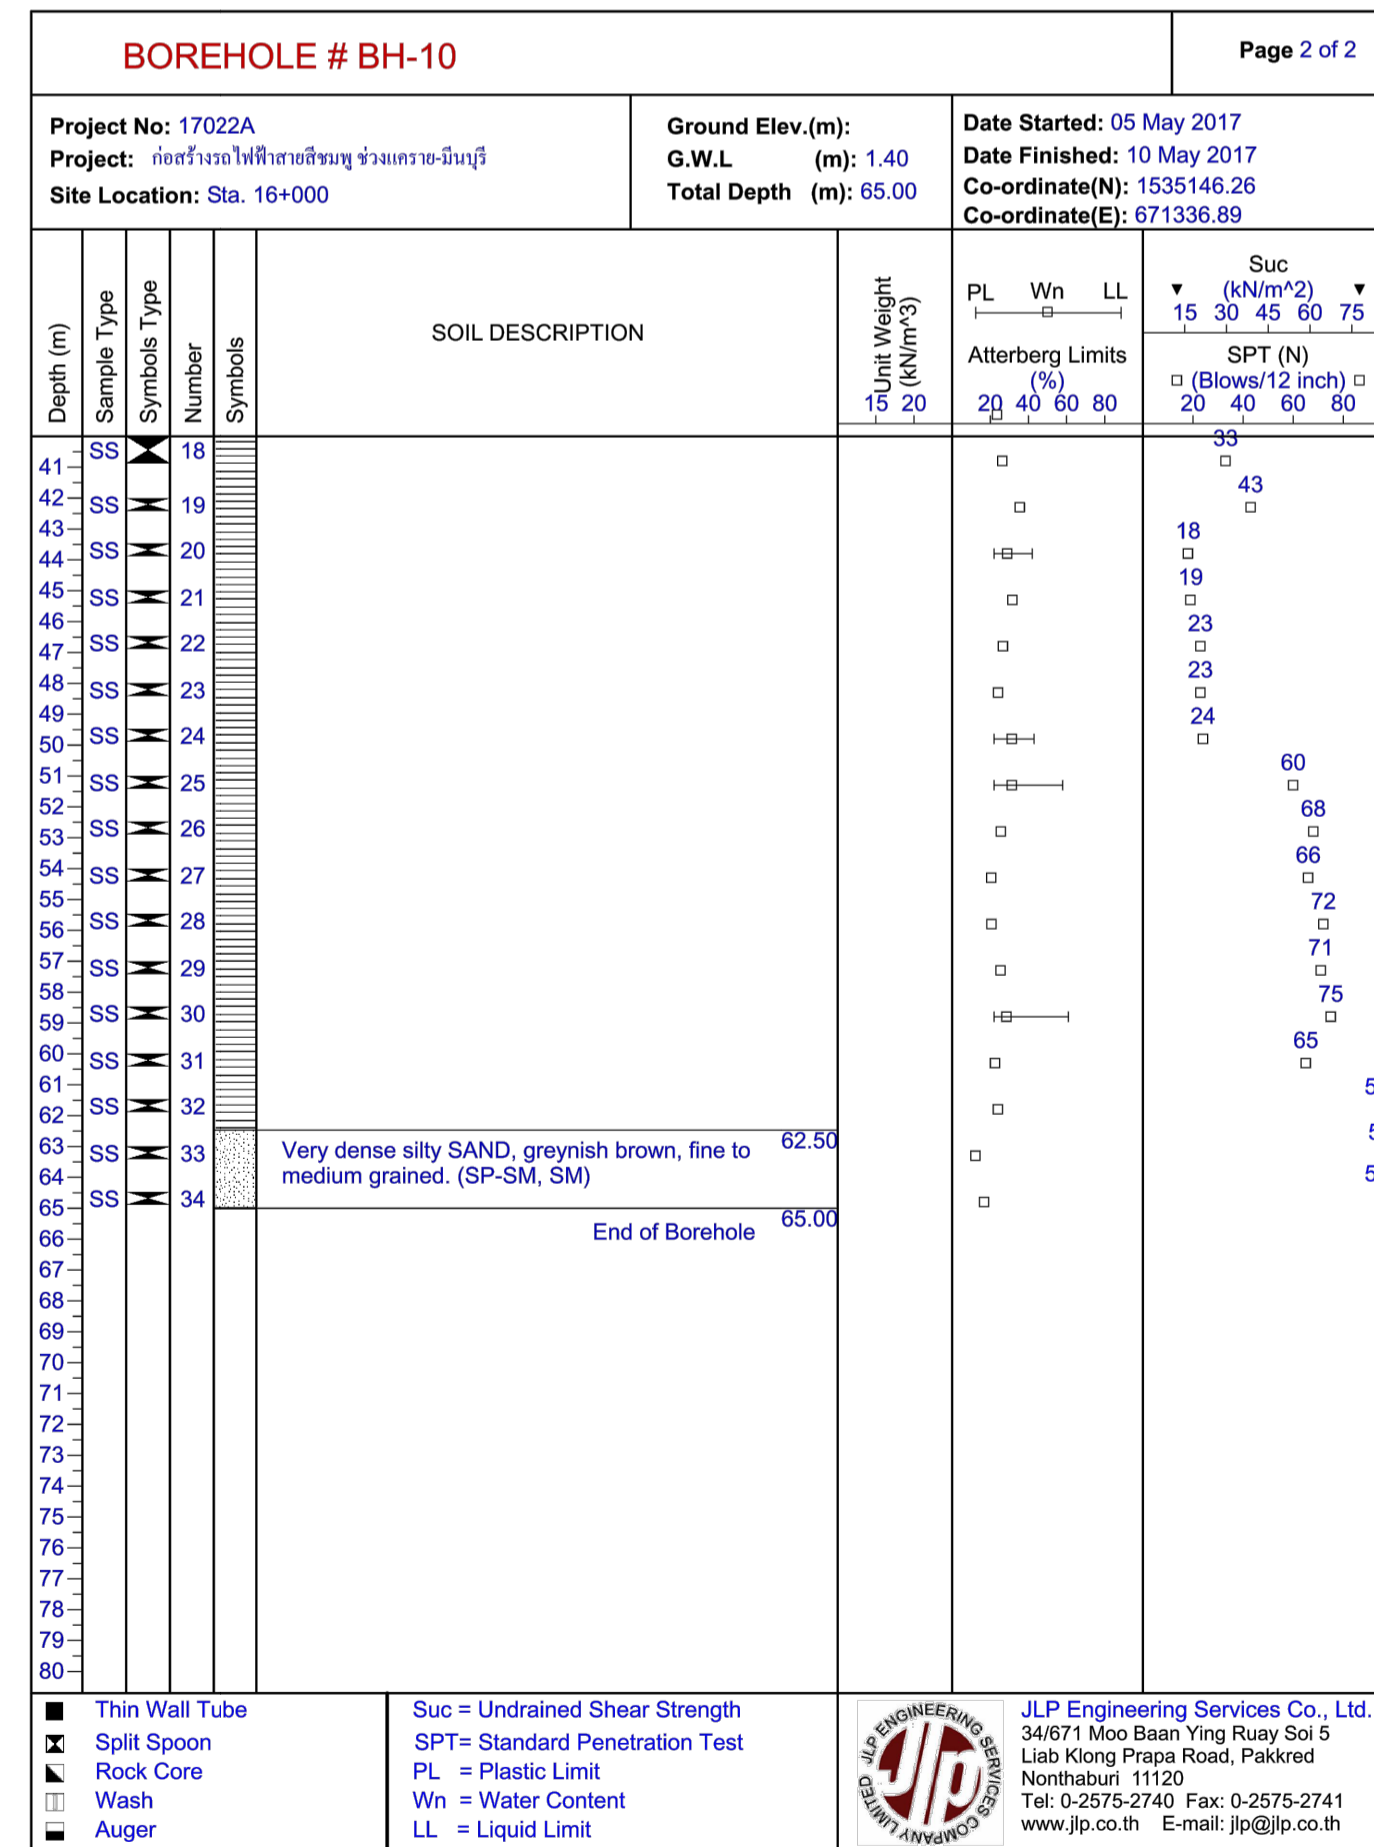
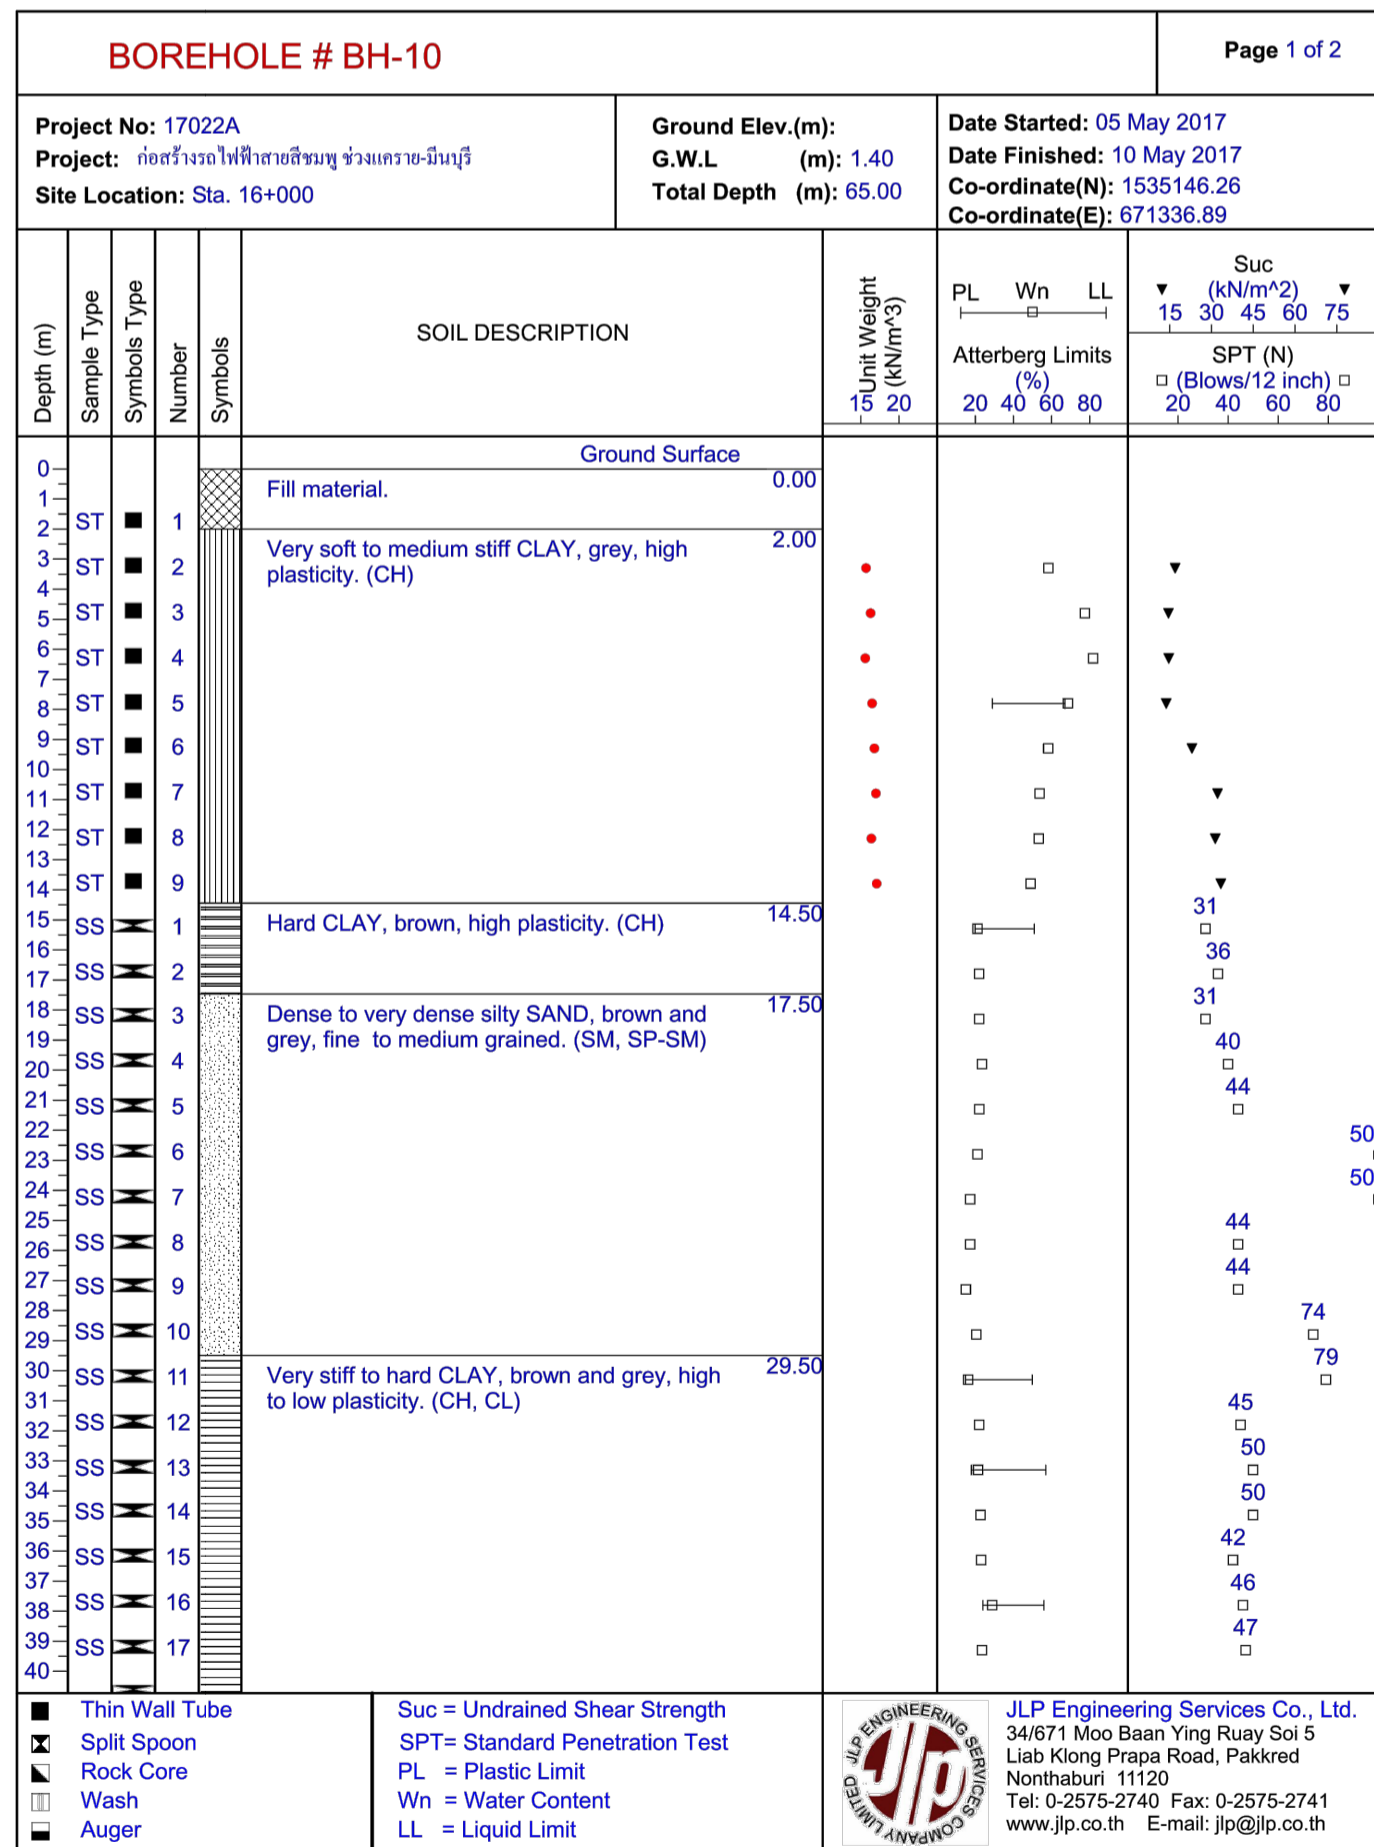
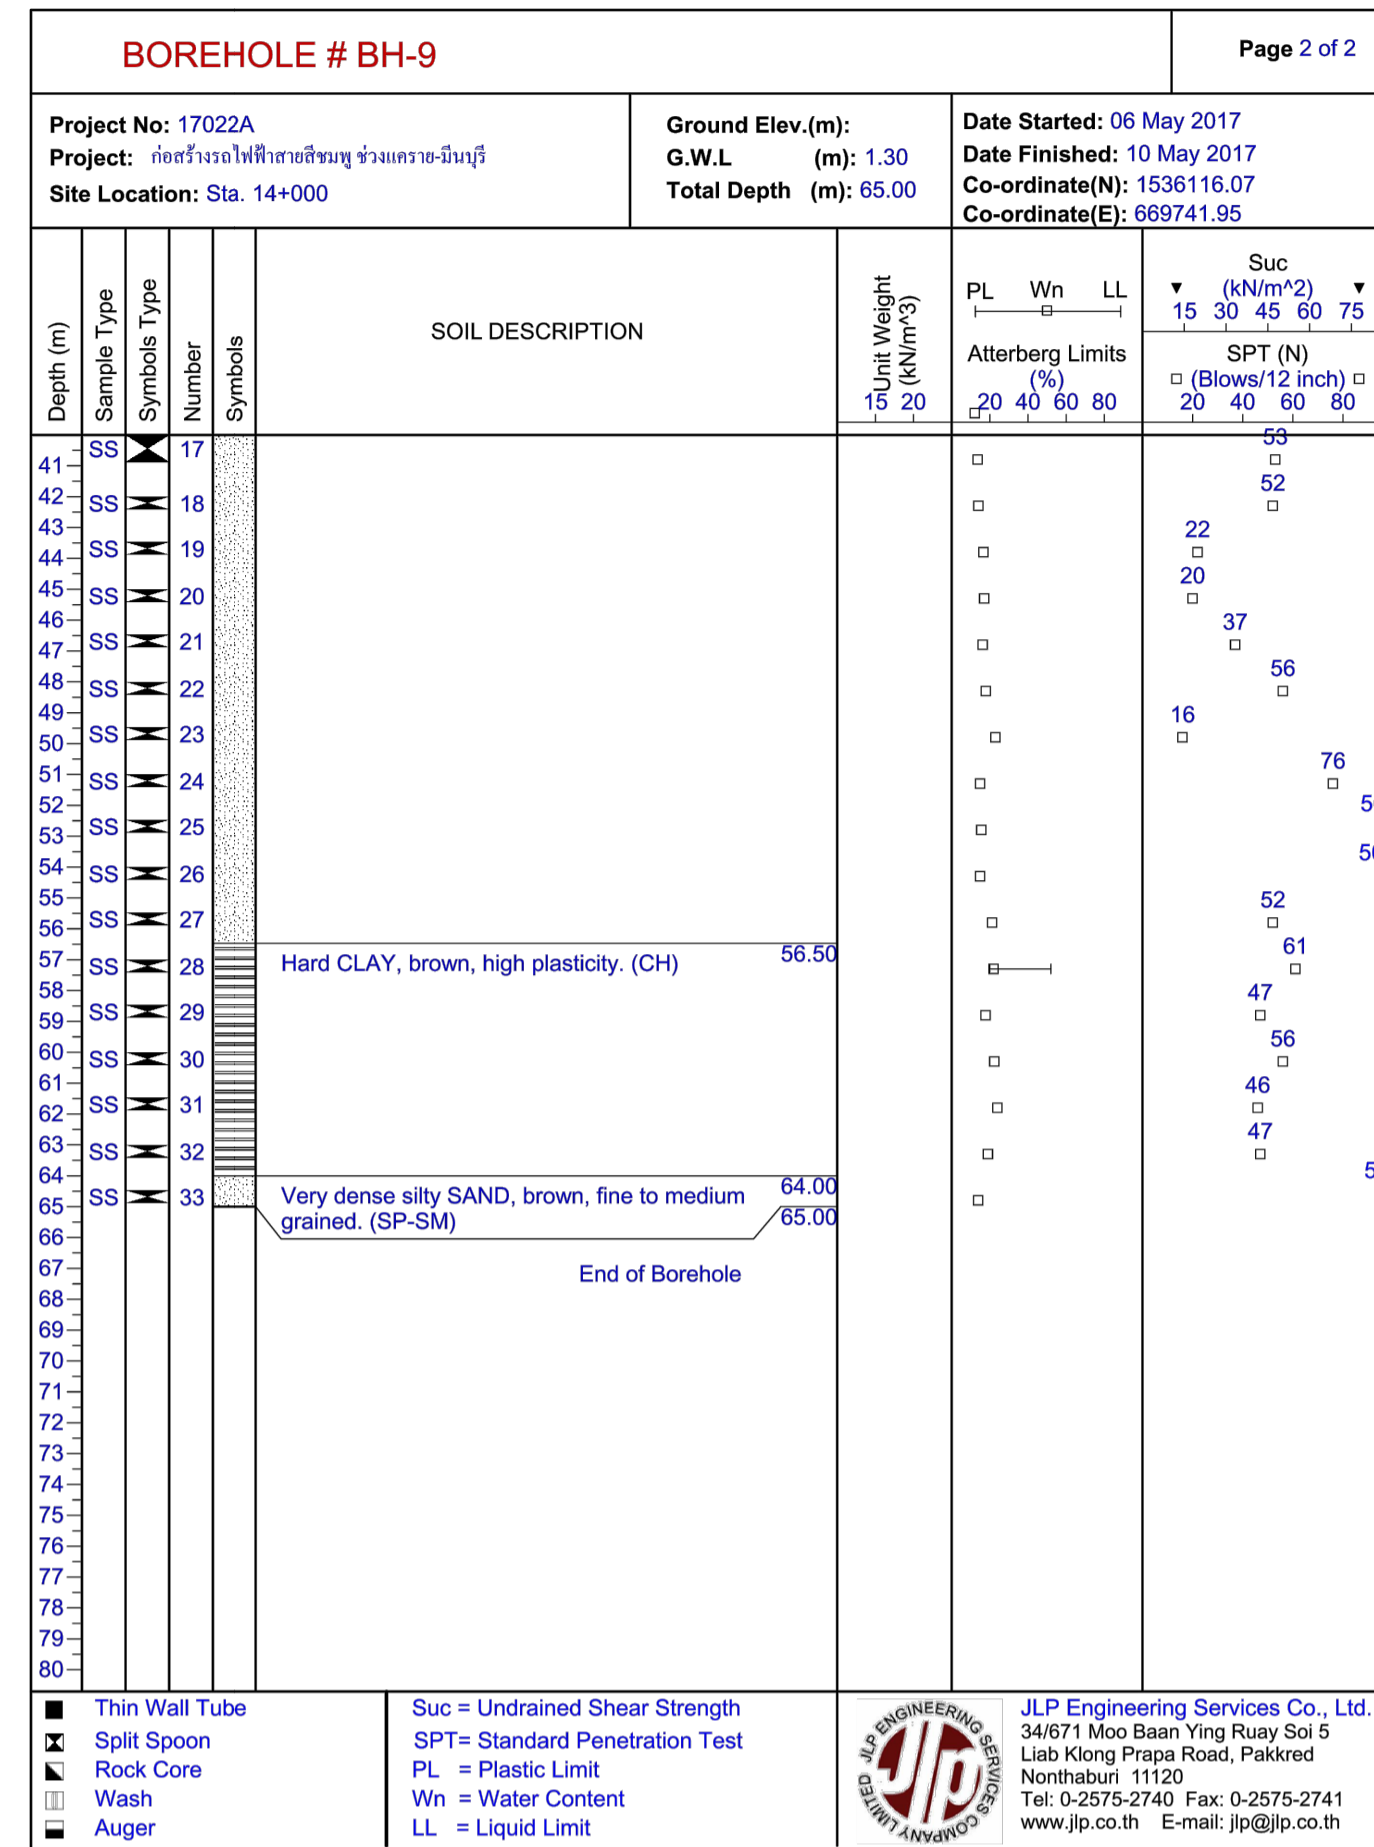


DESIGN / / / / /
 DRAFT / / / / /
 CHECKED / / / / /

FIELD BOOK NO. / / / / /
 PROFILE / / / / /
 ALIGNMENT / / / / /

SURVEY / / / / /
 DRAWN / / / / /
 CHECKED / / / / /

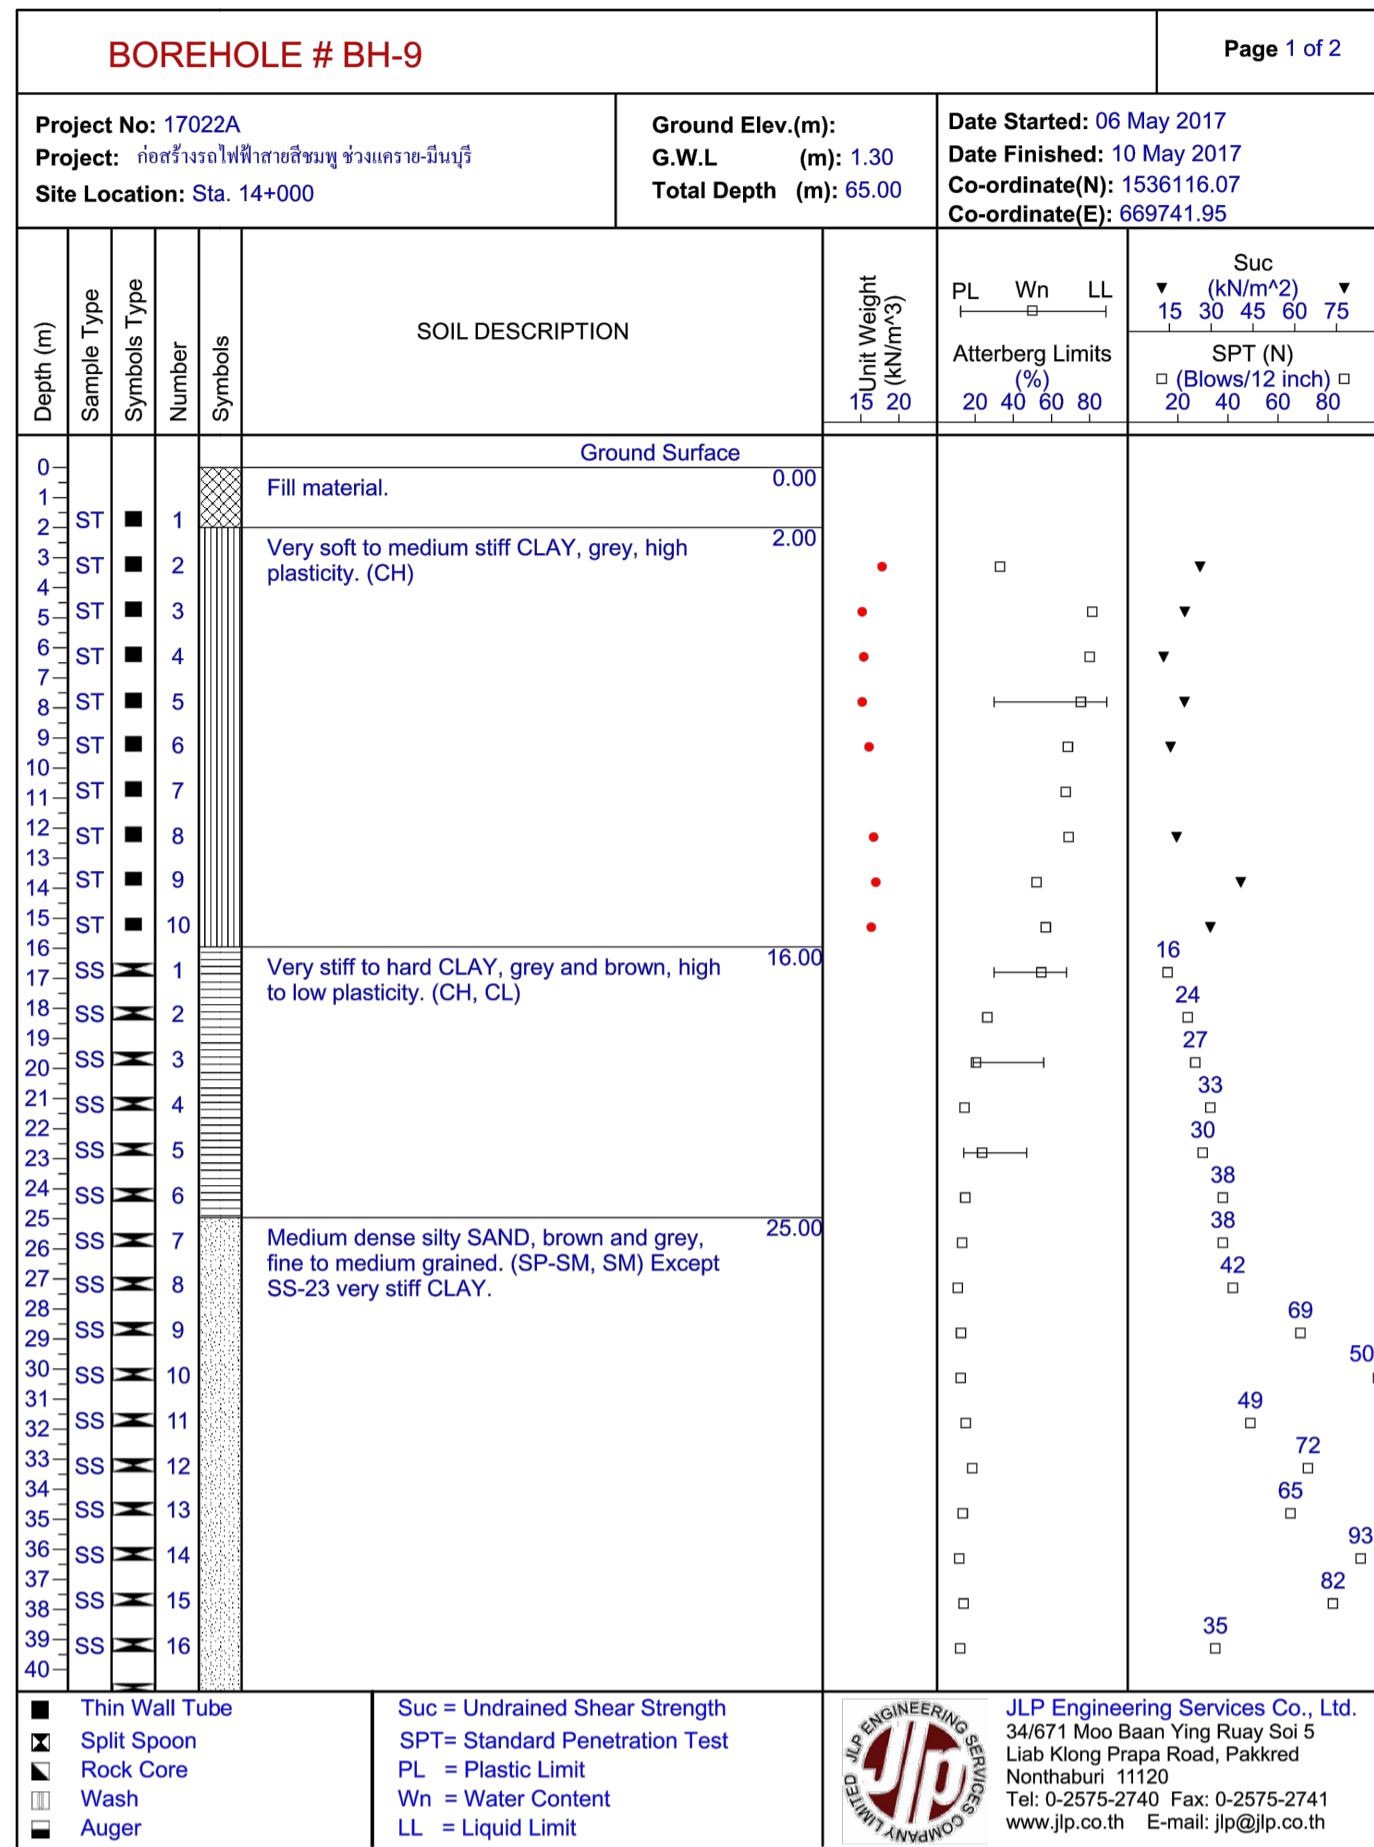

REV. NO.	DESCRIPTION	ENGINEER	DOH	KINGDOM OF THAILAND MINISTRY OF TRANSPORT DEPARTMENT OF HIGHWAYS	โครงการศึกษาการแก้ไขปัญหาน้ำท่วม บนทางหลวงหมายเลข 304 (แจ้งวัฒนะ) ผลการสำรวจดิน หลุมเจาะ BH-9 และ หลุมเจาะ BH-10	บริษัท ทีม คอนซัลติ้ง เอนจิเนียริ่ง แอนด์ แมเนจเม้นท์ จำกัด (มหาชน) บริษัท คาวาอู คอมมูนิเคชั่นส์ จำกัด บริษัท วิศวกรรมธรณีและฐานราก จำกัด	SUBMITTED	BY _____	(PROJECT MANAGER) DATE : DD/MM/YY	CIVIL ENGINEER : อธิพัฒน์ หนูทอง ภ.ย.62474	ARCHITECT : ธีรวัฒน์ ประทุมมาศ ภ-ธ.11908	JUL 2018	SCALE NTS.
		CHECKED	DATE				CHECKED	DATE					
										CIVIL ENGINEER : สุทธิพงษ์ สกุลดี ภ.ย.22709	ELECTRICAL ENGINEER : วีรวัฒน์ พงษ์สุคนธ์ ส.พ.5105		
										MECHANICAL ENGINEER : ธาดา สุทธิเกียรติกุล ภ.ย.34931	MECHANICAL ENGINEER : วีรวัฒน์ พงษ์สุคนธ์ ส.พ.5105		
										MECHANICAL ENGINEER : นันทวัน บริบูรณ์ ส.ก.2293	MECHANICAL ENGINEER : นันทวัน บริบูรณ์ ส.ก.2293		

DRAWN: นายสุวิชาติ วรธรรมิกะภรณ์ ส.ย.7934
 CHECKED: นายสุวิชาติ วรธรรมิกะภรณ์ ส.ย.7934