
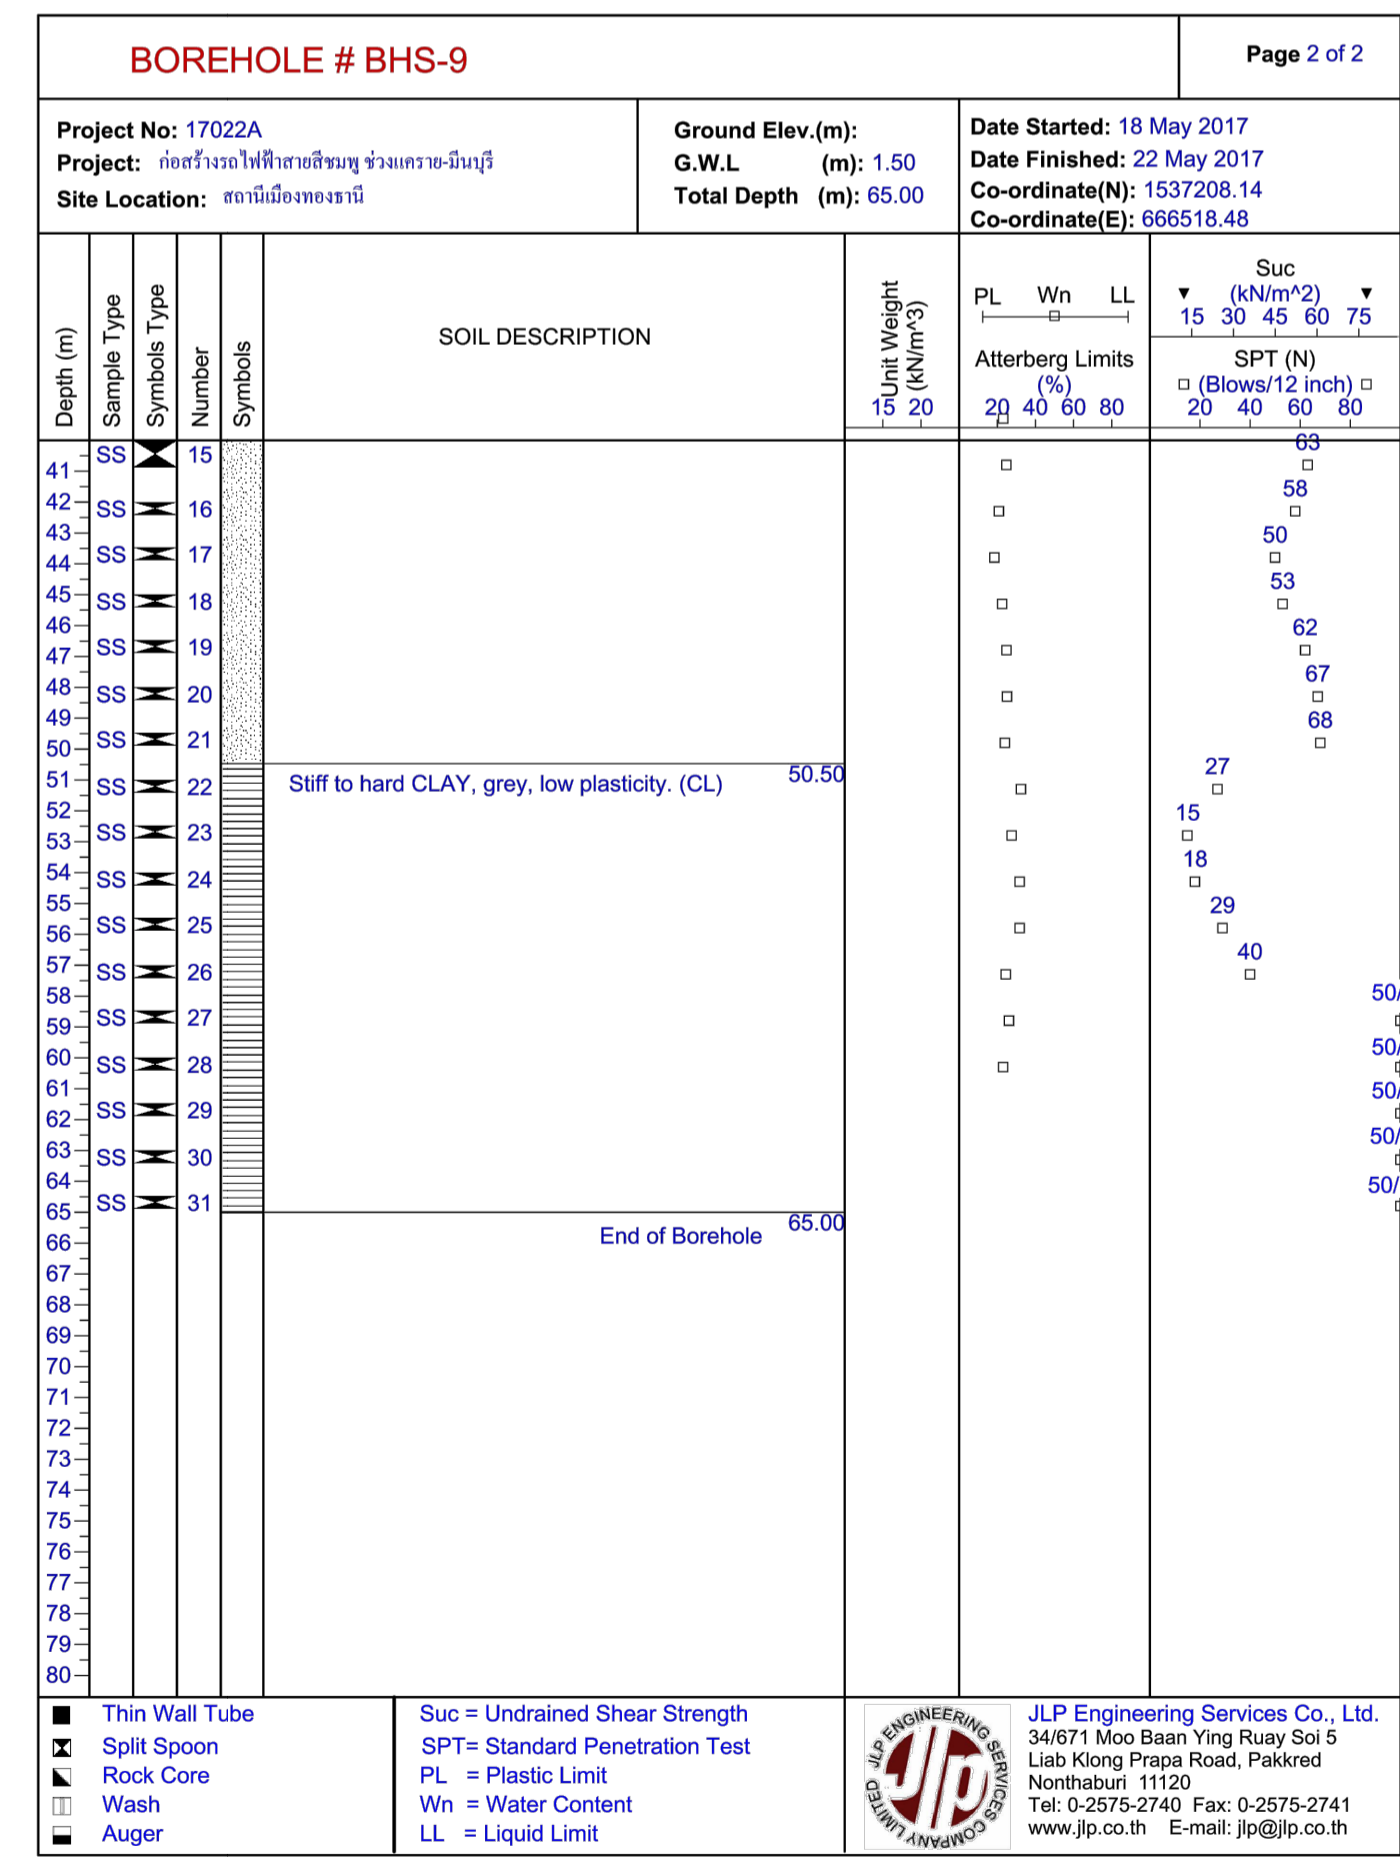
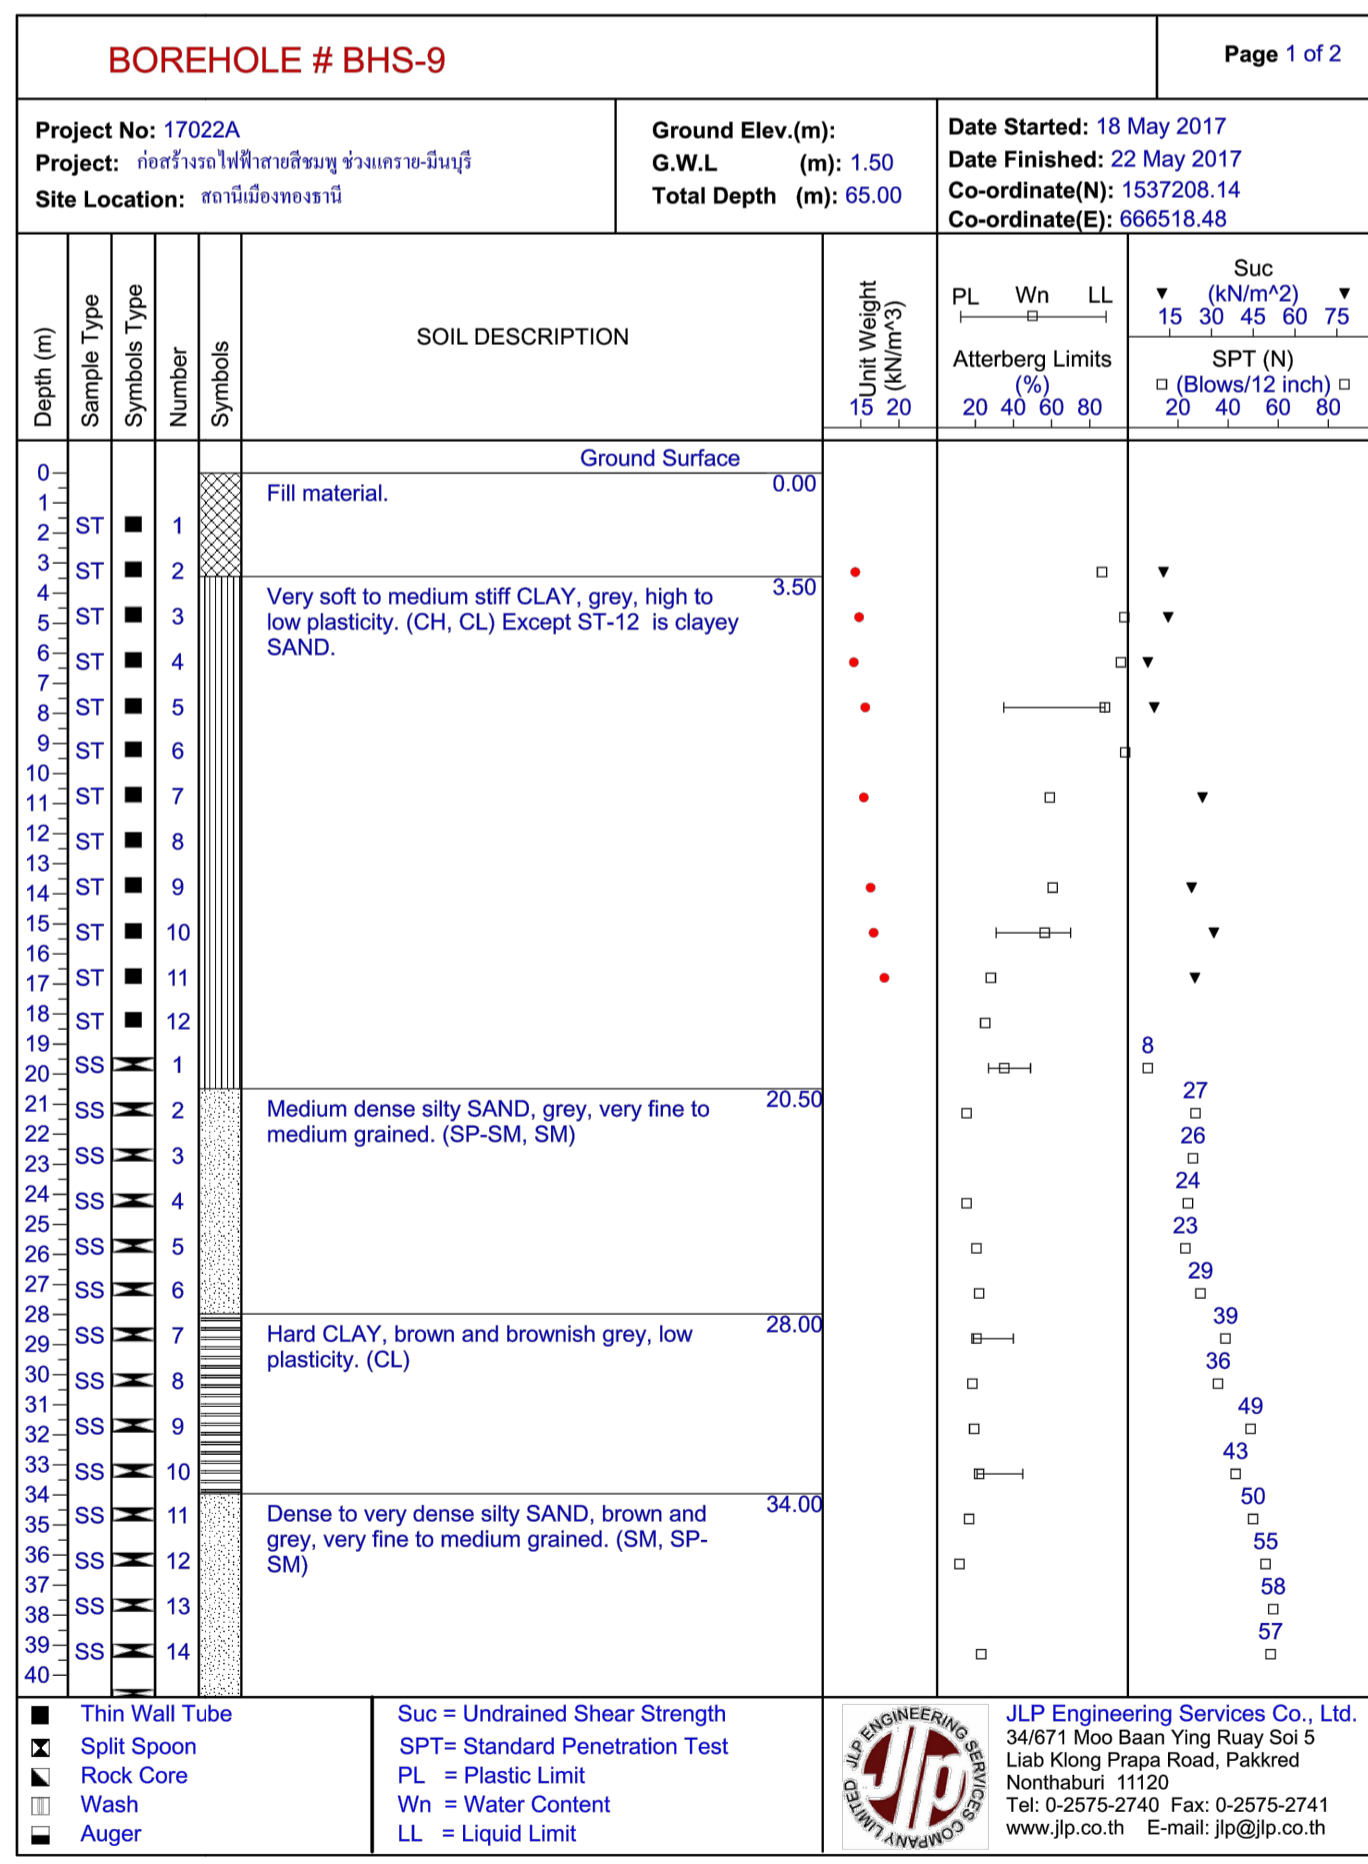
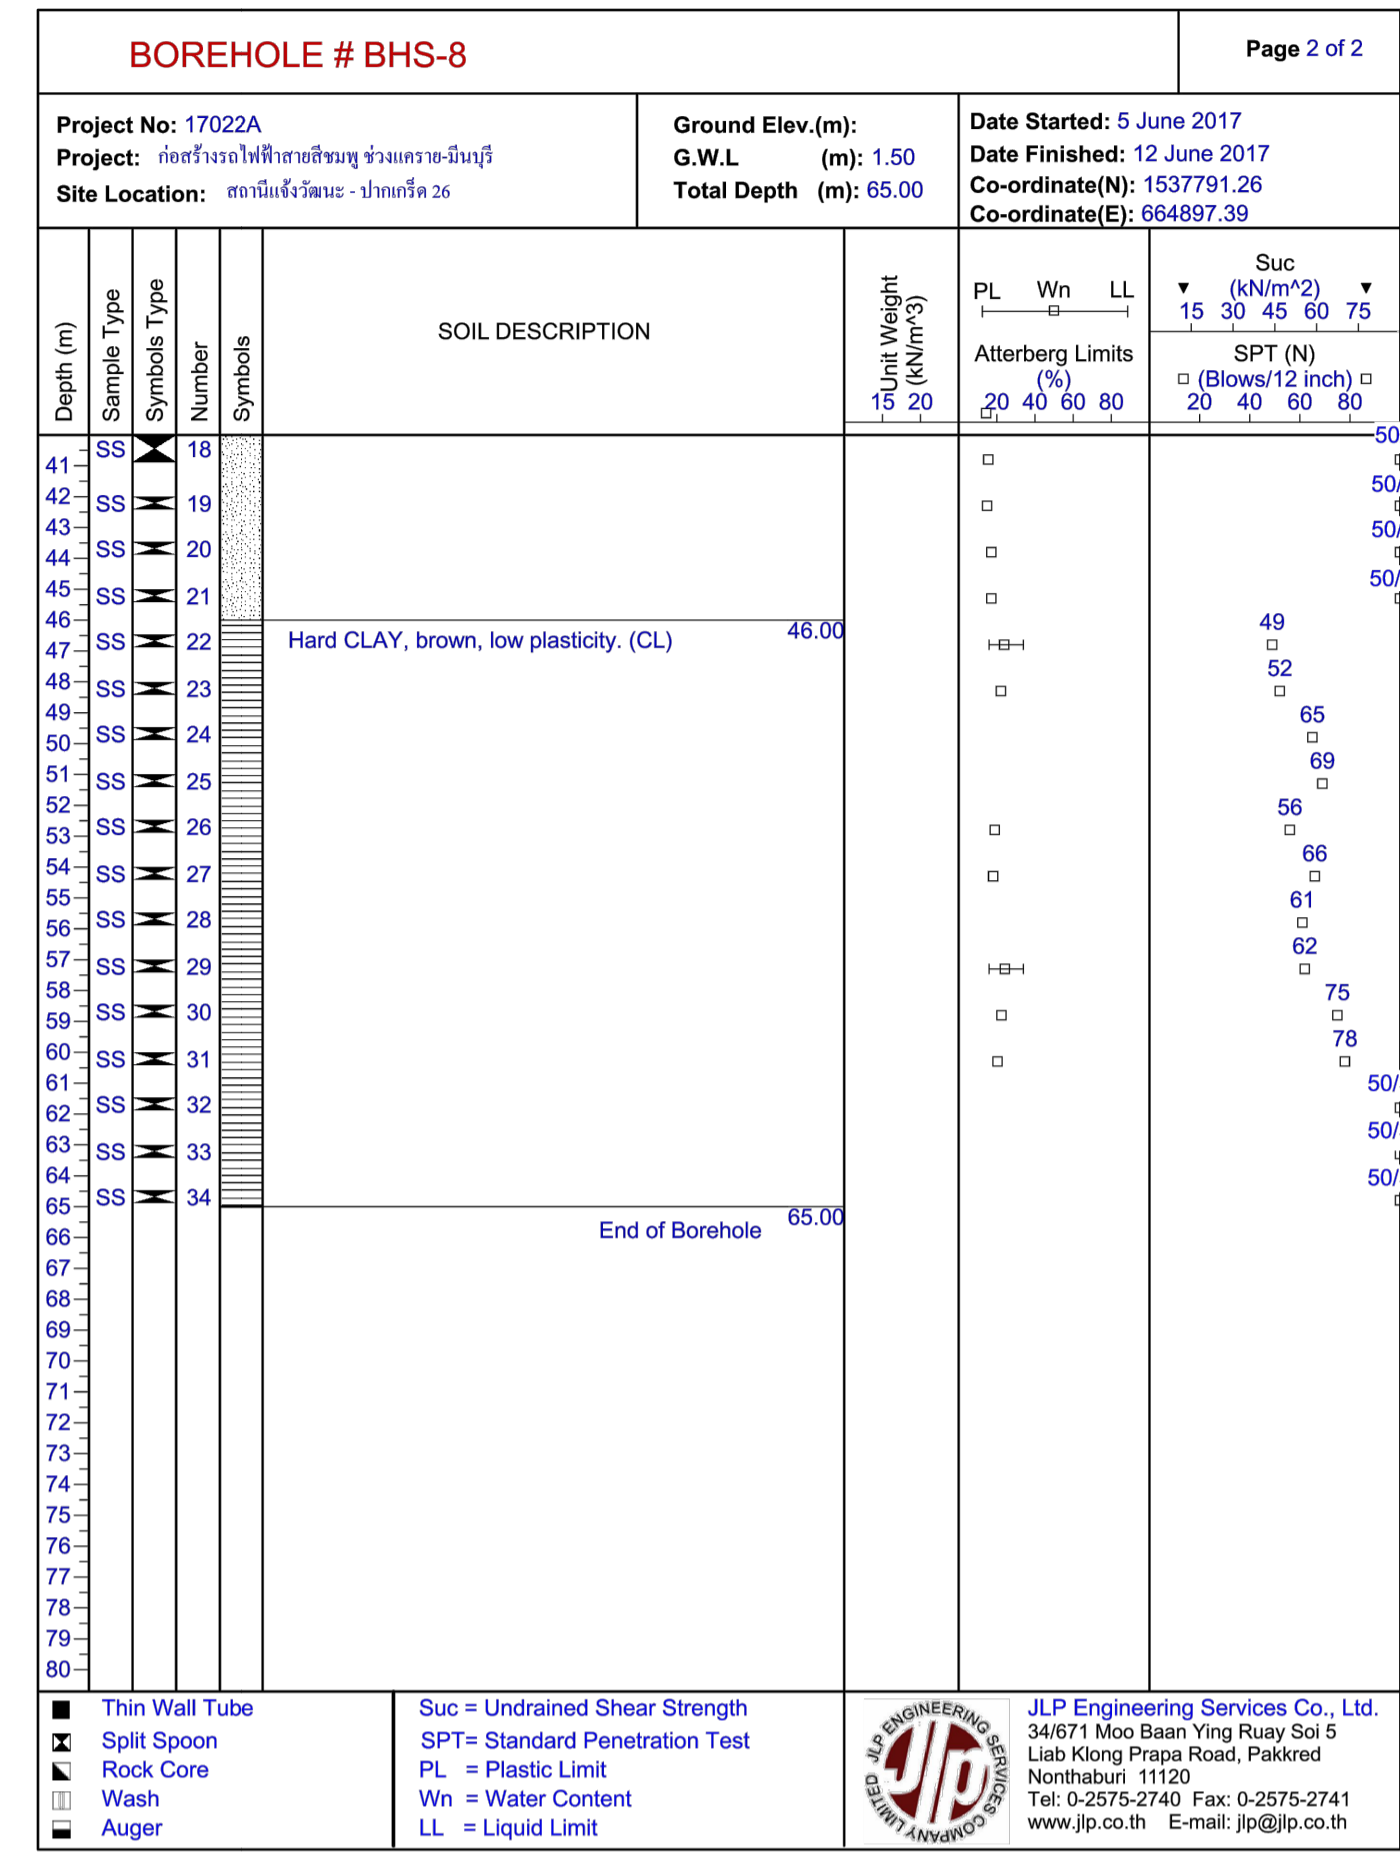


DESIGN	/	/
DRAFT	/	/
CHECKED	/	/

FIELD BOOK NO.	
PROFILE	
ALIGNMENT	

SURVEY	/	/
DRAWN	/	/
CHECKED	/	/

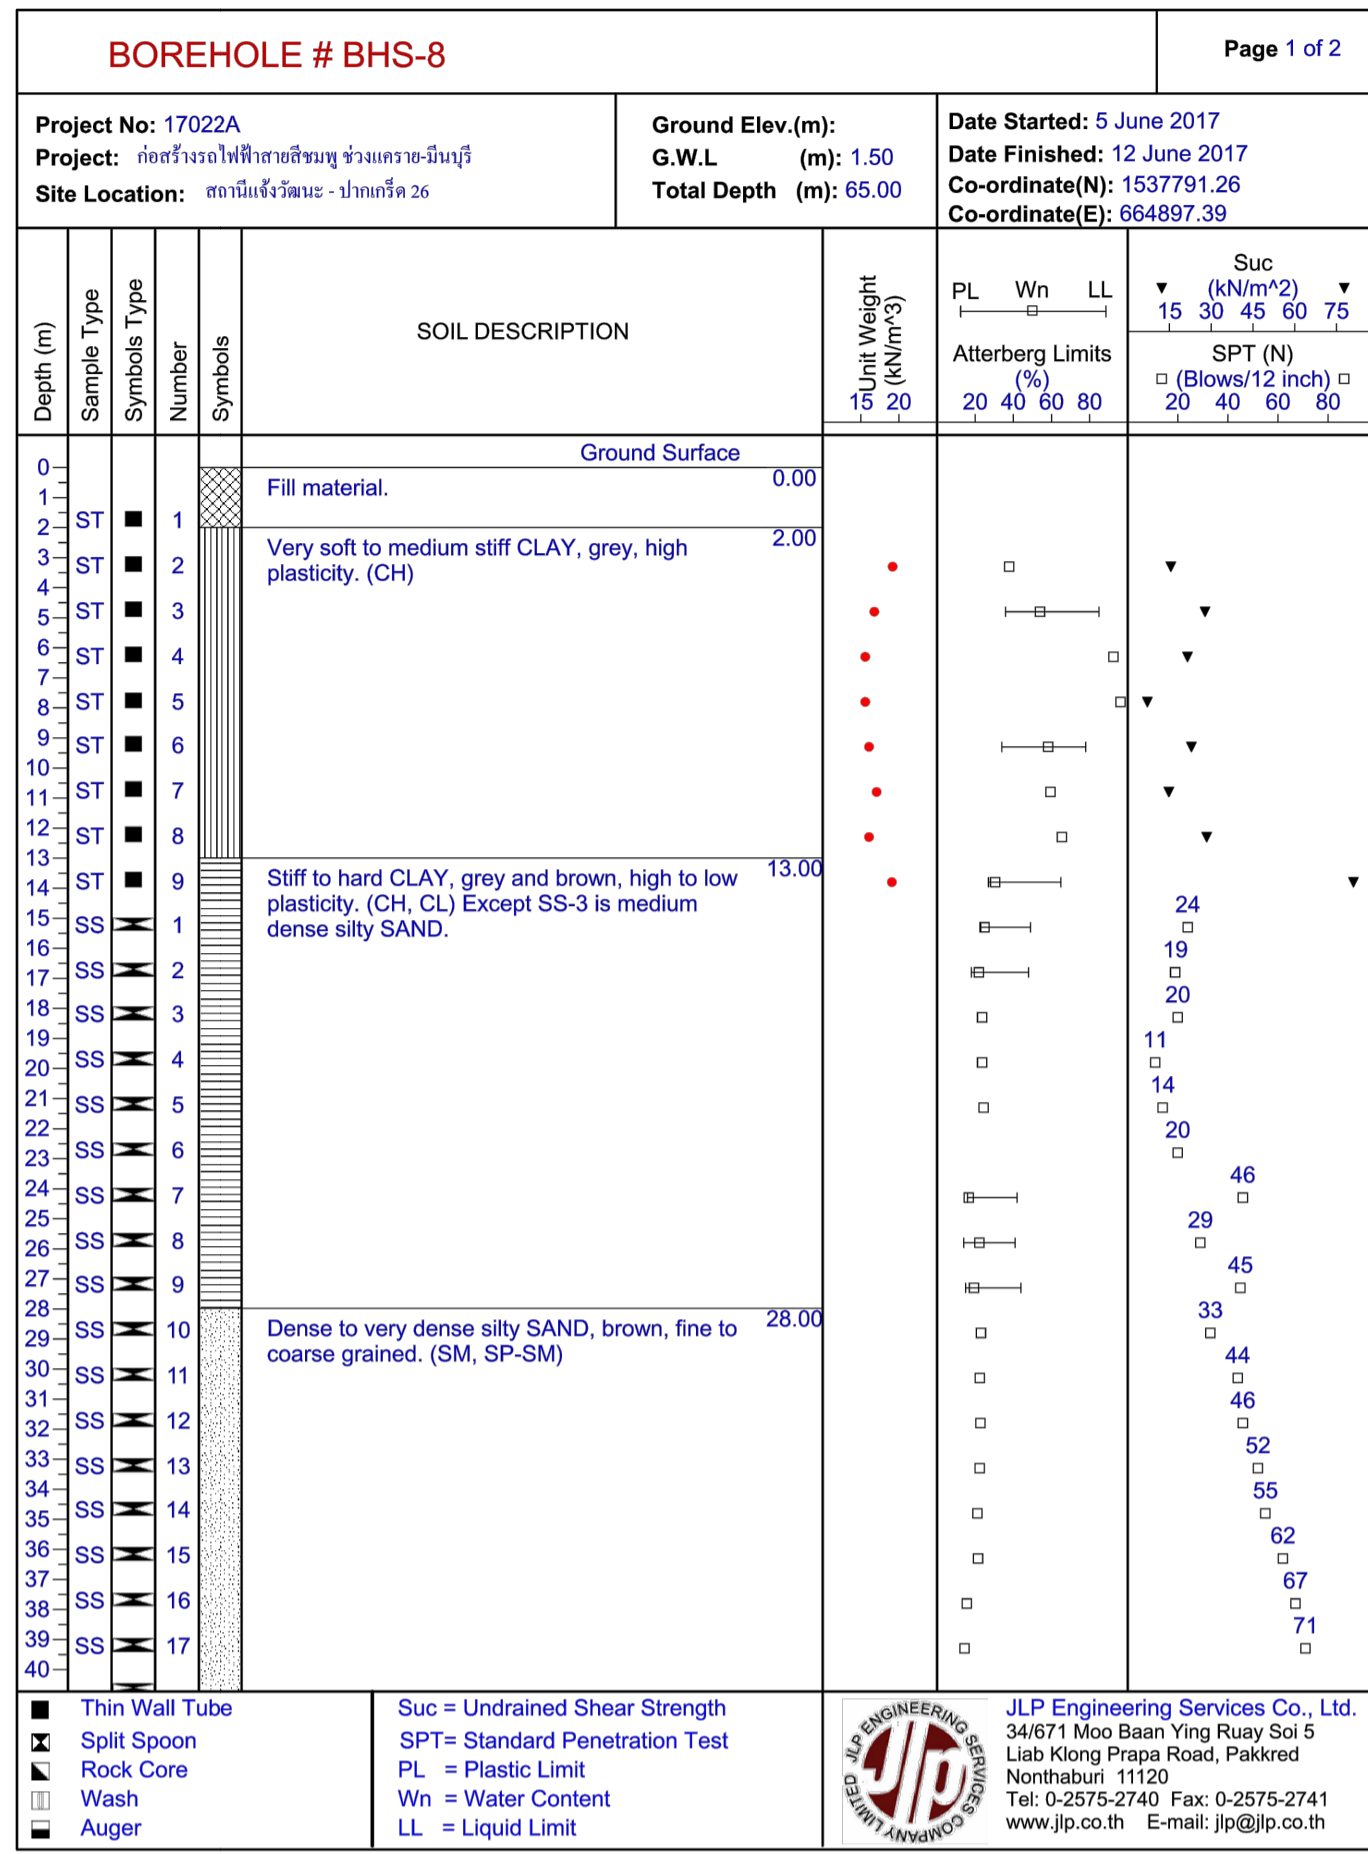

REV. NO.	DESCRIPTION	ENGINEER CHECKED DATE	DOH CHECKED DATE	KINGDOM OF THAILAND MINISTRY OF TRANSPORT DEPARTMENT OF HIGHWAYS	โครงการศึกษาการแก้ไขปัญหาน้ำท่วม บนทางหลวงหมายเลข 304 (แจ้งวัฒนะ) ผลการสำรวจดิน หลุมเจาะ BHS-8 และ หลุมเจาะ BHS-9	บริษัท ทีม คอนซัลติ้ง เอนจิเนียริ่ง แอนด์ แมเนจเม้นท์ จำกัด (มหาชน) บริษัท คาวาอู คอมมูนิเคชั่นส์ จำกัด บริษัท วิศวกรรมธรณีและฐานราก จำกัด	SUBMITTED	CIVIL ENGINEER : อธิวัฒน์ หนูทอง ญ.ย.62474 CIVIL ENGINEER : อฉกรัตน์ ศิริภักตร์ประเสริฐ ญ.ย.65771 CIVIL ENGINEER : สุทธิพงษ์ สุกดดี ญ.ย.22709 MECHANICAL ENGINEER : ธาดา สุทธิเกียรติกุล ญ.ย.34931 MECHANICAL ENGINEER : นันทวัน บริบูรณ์ ญ.ย.2293	ARCHITECT : ธีรวัฒน์ ประทุมมาศ ญ.ย.11908 ELECTRICAL ENGINEER : ณัฐวุฒิ สิงคศิริ ญ.ย.14069 ELECTRICAL ENGINEER : วิรัตน์ พงษ์สุคนธ์ ญ.ย.5105 DRAWN: มนุสส์ CHECKED: นายธีรวัฒน์ วรรณนิภาจิรังคน ญ.ย.7934	JUL 2018	SCALE NTS.
										BY: พลวิทย์ คงสุ่ม (PROJECT MANAGER) DATE : DD/MM/YY	DRAWN: มนุสส์ CHECKED: นายธีรวัฒน์ วรรณนิภาจิรังคน ญ.ย.7934