
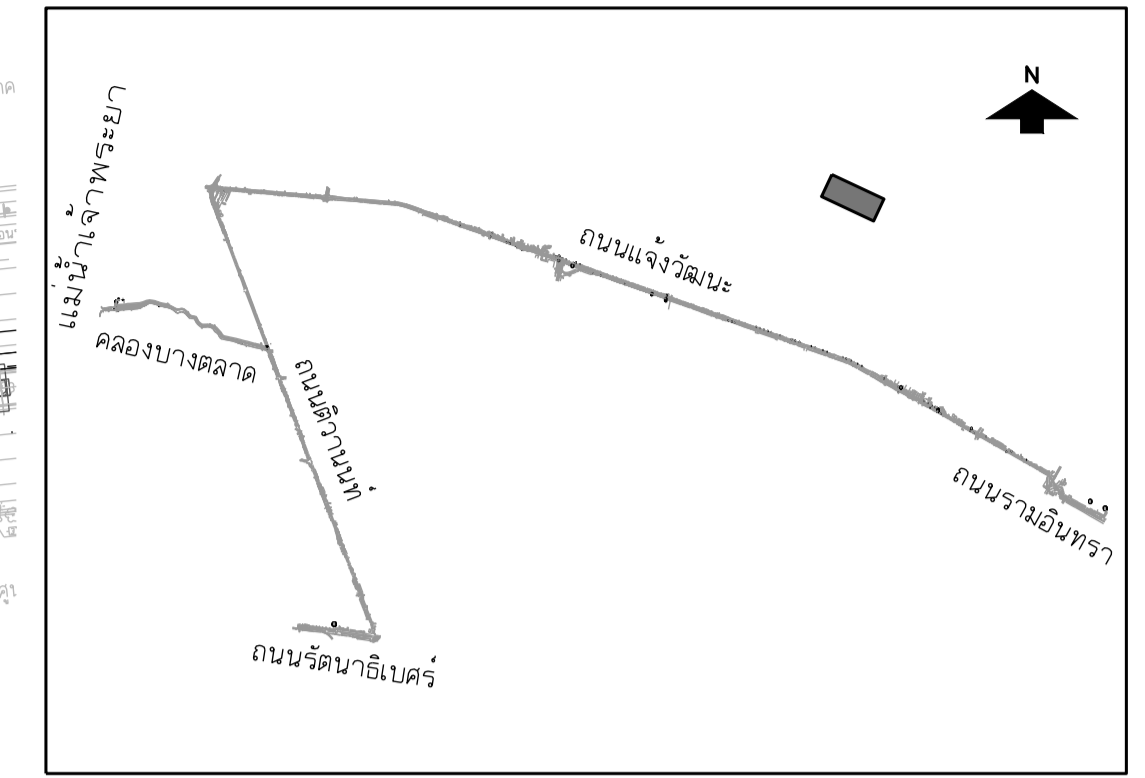


DESIGN	/	/
DRAFT	/	/
CHECKED	/	/


FIELD BOOK NO.	/	/
PROFILE	/	/
ALIGNMENT	/	/

SURVEY	/	/
DRAWN	/	/
CHECKED	/	/

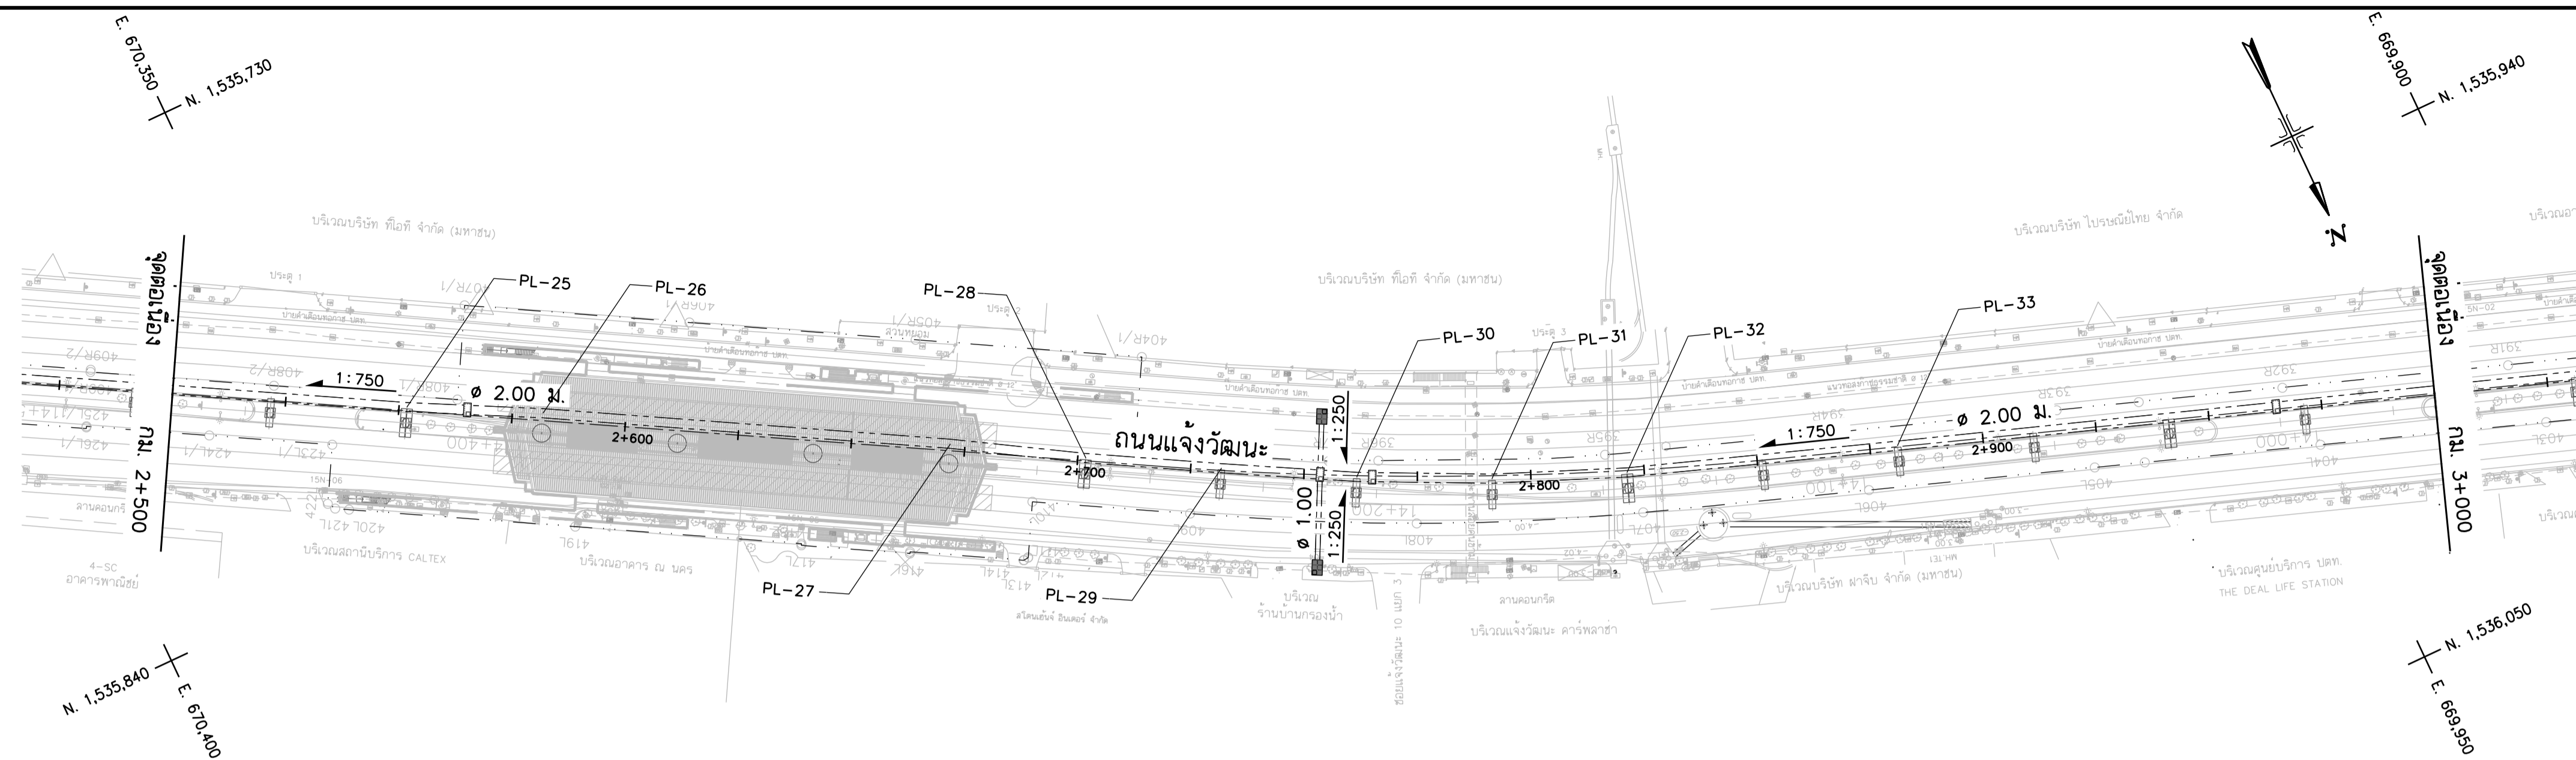


KEY MAP

แปลน  
มาตราส่วน 1:1,000  
ถนนแจ้งวัฒนะ

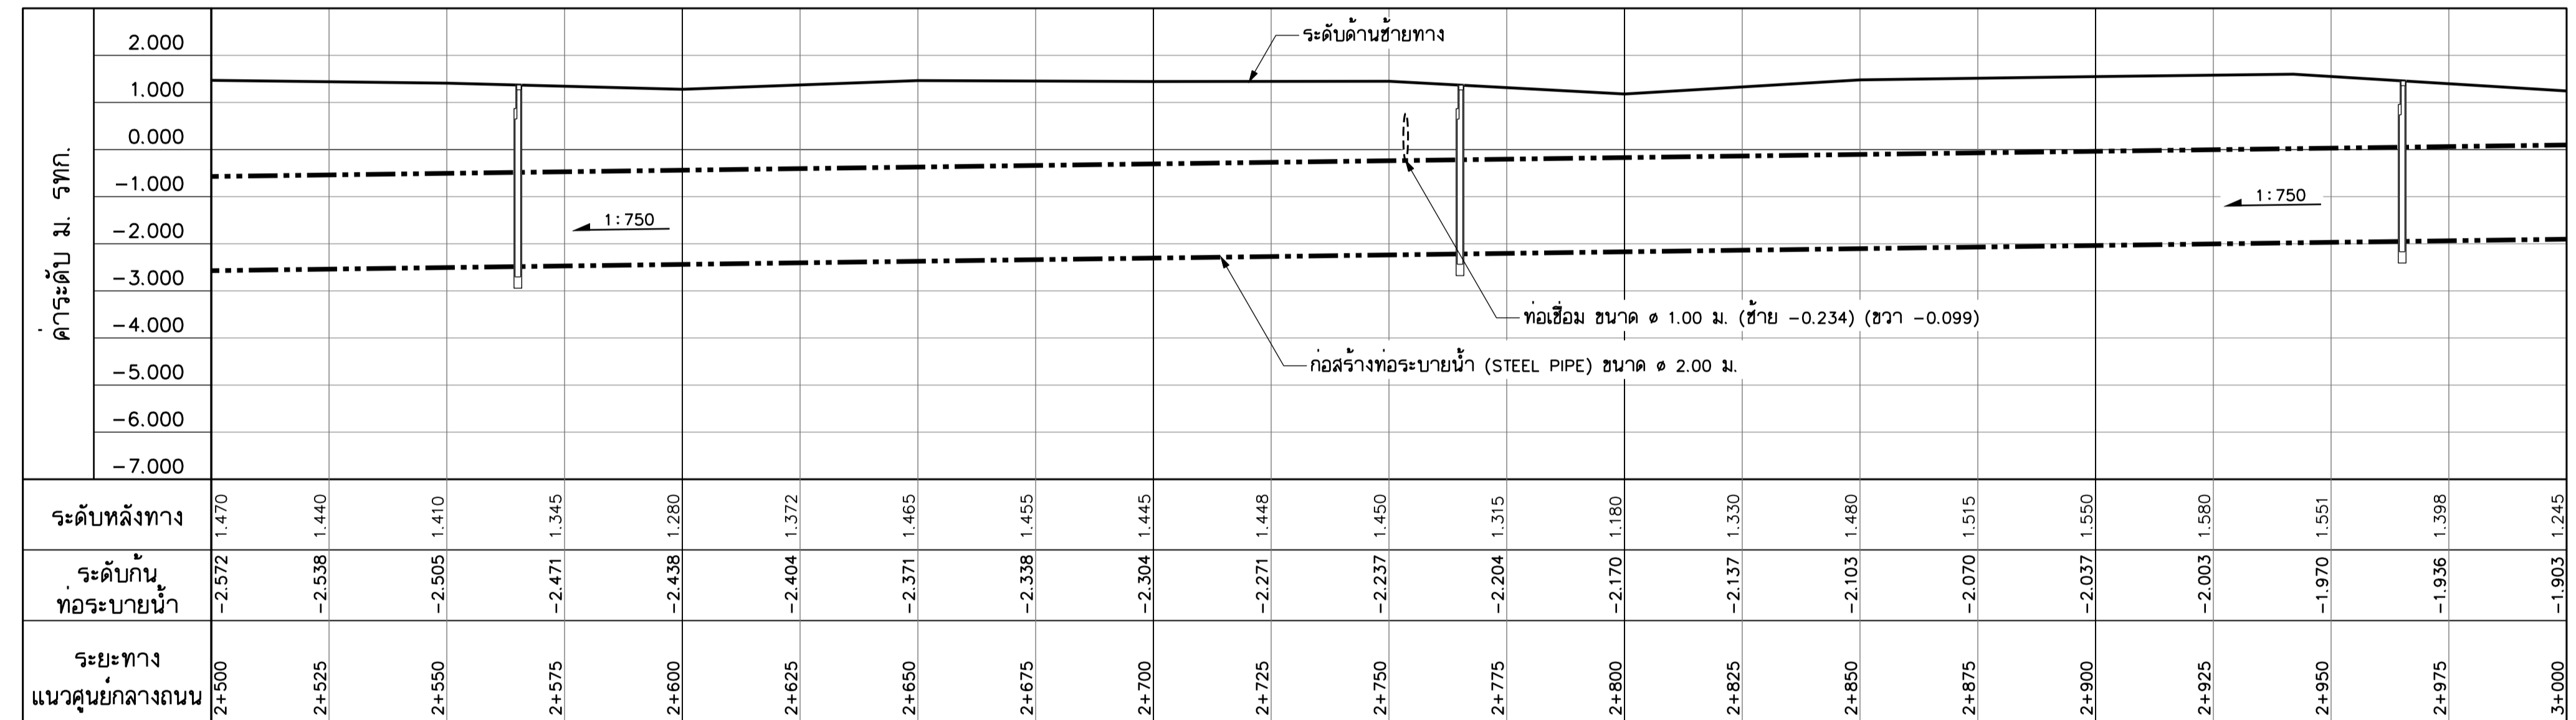

รูปตัดตามยาวซ้ายทาง

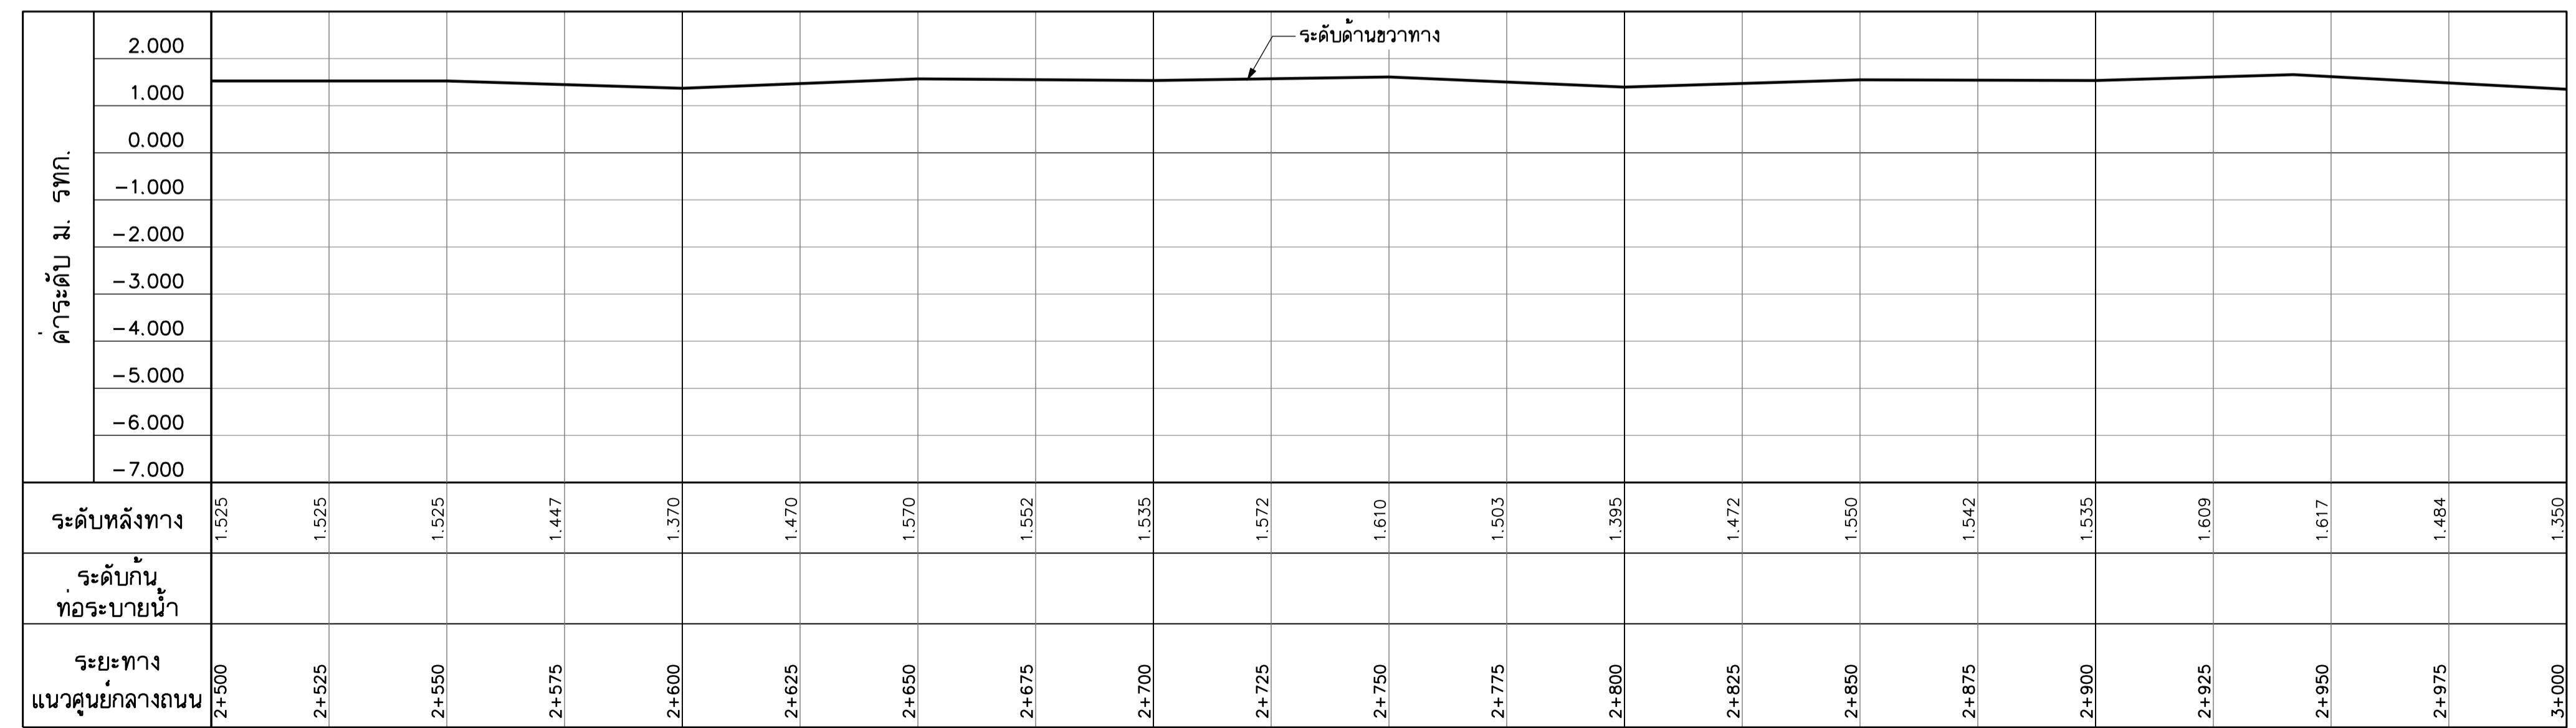


รูปตัดตามยาวขวาทาง

สัญลักษณ์

- 1.20 m --- ท่อระบายน้ำก่อสร้างใหม่โดยวิธีจุดเปิด (STEEL PIPE) ขนาด  $\phi$  1.20 m.
- 1:1,000 ความลาดชันของท่อระบายน้ำ
- 1.20 m --- ท่อระบายน้ำก่อสร้างใหม่โดยวิธีดินสอด (JACKING PIPE) ขนาด  $\phi$  1.20 m.
- ท่อร้อยสายไฟฟ้าใต้ดิน (EXISTING)
- ท่อร้อยสายไฟฟ้าใต้ดิน (ออกแบบใหม่)
- บ่อรับท่อ - บ่อดินท่อ ชนิดเหลี่ยม
- บ่อรับท่อ - บ่อดินท่อ ชนิดกลม
- คอมมูทรีไฟฟ้าสายลัดขีพ
- แนวเขตก่อสร้างรถไฟฟ้าสายลัดขีพ

หมายเหตุ

1. มีดีเป็นมิลลิเมตร นอกจากแสดงไว้เป็นอย่างอื่น
2. ผู้รับจ้างต้องตรวจสอบตำแหน่งและระดับของท่อระบายน้ำแก่ผู้ควบคุมงาน เพื่อยืนยันมิติก่อนเริ่มงานก่อสร้าง และสามารถปรับเปลี่ยนได้ตามดุลยพินิจของผู้ควบคุมงาน
3. ผู้รับจ้างสามารถเสนอรายการคำนวณหรือปรับเปลี่ยนวิธีการก่อสร้าง ในชั้นตอนก่อสร้างแก่ผู้ควบคุมงานอนุมัติโดยปรับเปลี่ยนแปลงเงินค่าก่อสร้าง

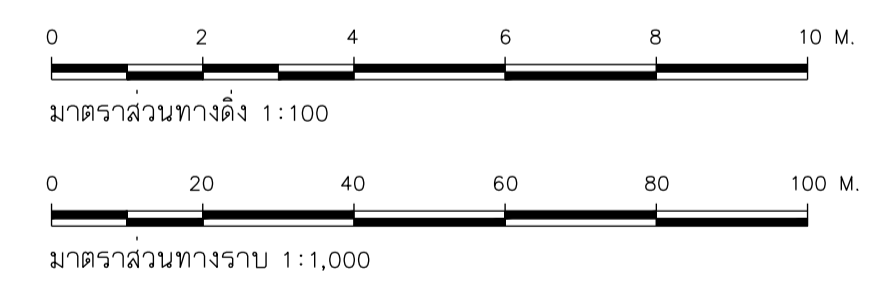

REV. NO.	DESCRIPTION	ENGINEER CHECKED	ENGINEER DATE	DOH CHECKED	DOH DATE	<b>KINGDOM OF THAILAND</b> MINISTRY OF TRANSPORT DEPARTMENT OF HIGHWAYS	โครงการศึกษาการแก้ไขปัญหาท่วม บนทางหลวงหมายเลข 304 (แจ้งวัฒนะ) แปลนและรูปตัดตามยาวระบบระบายน้ำ ถนนแจ้งวัฒนะ กม.2+500 - กม.3+000	บริษัท ทีม คอนซัลติ้ง เอนจิเนียริ่ง แอนด์ แมเนจเม้นท์ จำกัด (มหาชน) บริษัท สาควถกซ์ คอมมูนิเคชันส์ จำกัด บริษัท วิศวกรรมธรณีและฐานราก จำกัด	SUBMITTED	CIVIL ENGINEER : อธิพัทธ์ หนูทอง ภย.62474 CIVIL ENGINEER : อลงกต ศิริภัทรเศรษฐ์ ภย.65771 CIVIL ENGINEER : สุทธิพงษ์ สกุลดี ภย.22709 MECHANICAL ENGINEER : ธาดา อุทัยนิรมิตกุล ภก.34931 ธาพ MECHANICAL ENGINEER : นันทน์ บริบูรณ์ สก.2293	ARCHITECT : วิจัยนั ประทุมมาศ ภ-80.11908 ELECTRICAL ENGINEER : ณัฐวุฒิ สิงห์ศิริ ภทพ.14069 ELECTRICAL ENGINEER : วิรัตน์ พริกสุด สทพ.5105 DRAWN : สุทธิพงษ์ รัตนพันธุ์ CHECKED: นายวิชาญ วรวัฒน์ภิจิรันดร์ สฉ.7934	JUL 2018	SCALE V = 1:100 H = 1:1,000	SHEET No. CWT-DN-06 26				
										BY	พลตรีศุภ คชภูมิ (PROJECT MANAGER) DATE : DD/MM/YY							