
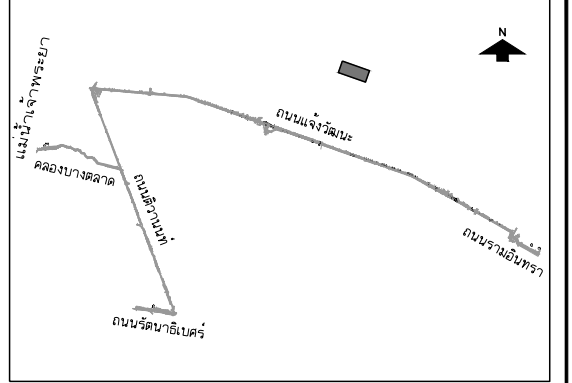



DESIGN	/
DRAFT	/
CHECKED	/

FIELD BOOK NO.	/
PROFILE	/
ALIGNMENT	/


SURVEY	/
DRAWN	/
CHECKED	/

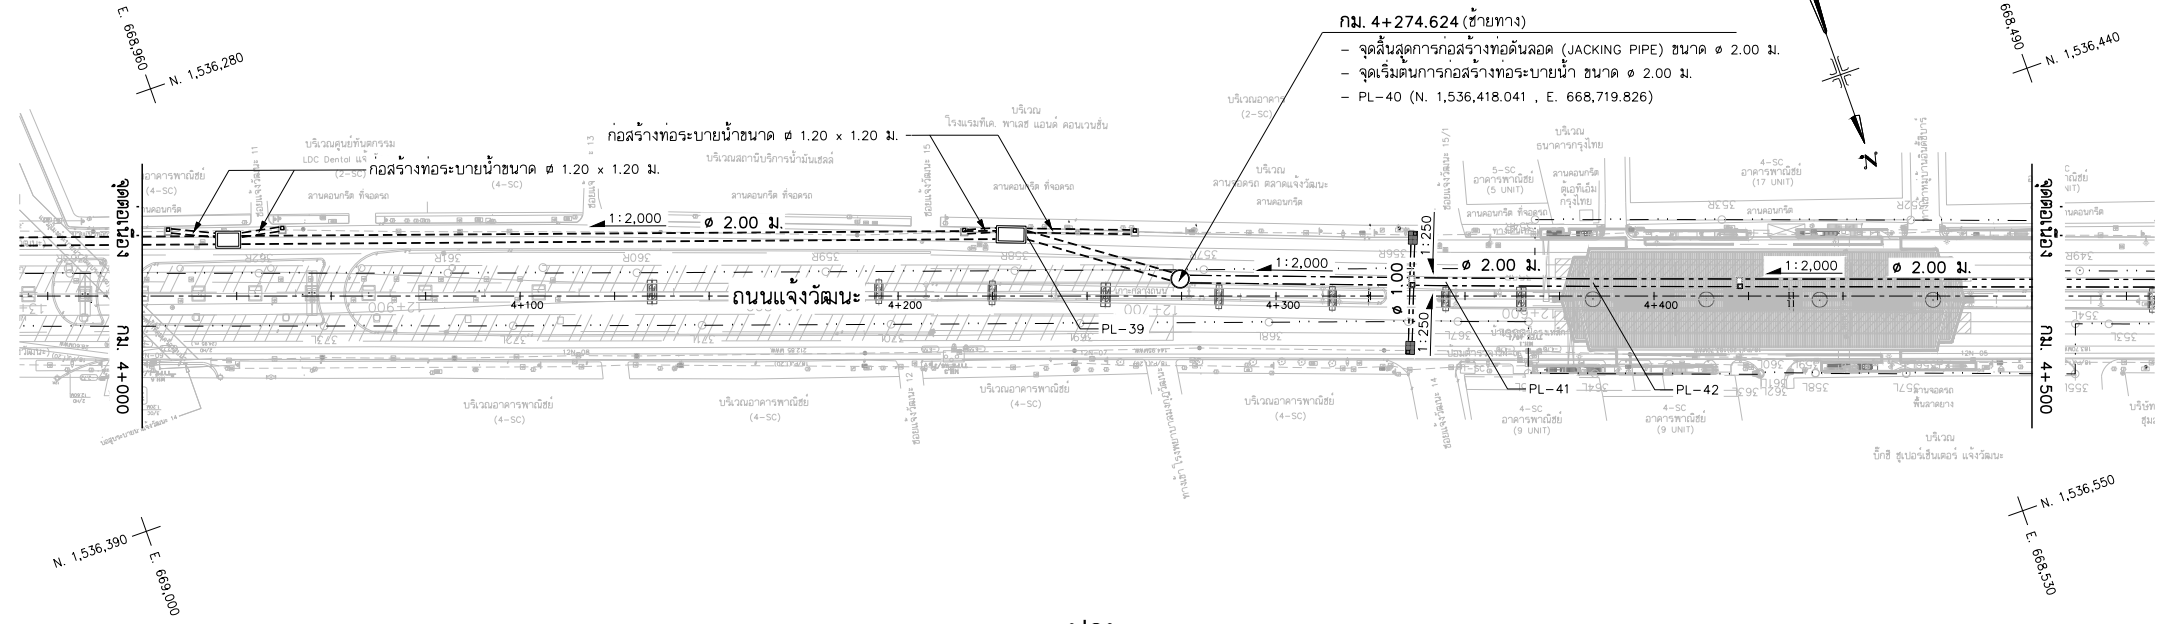

แปลน
มาตราส่วน 1:1,000
ถนนแจ้งวัฒนะ

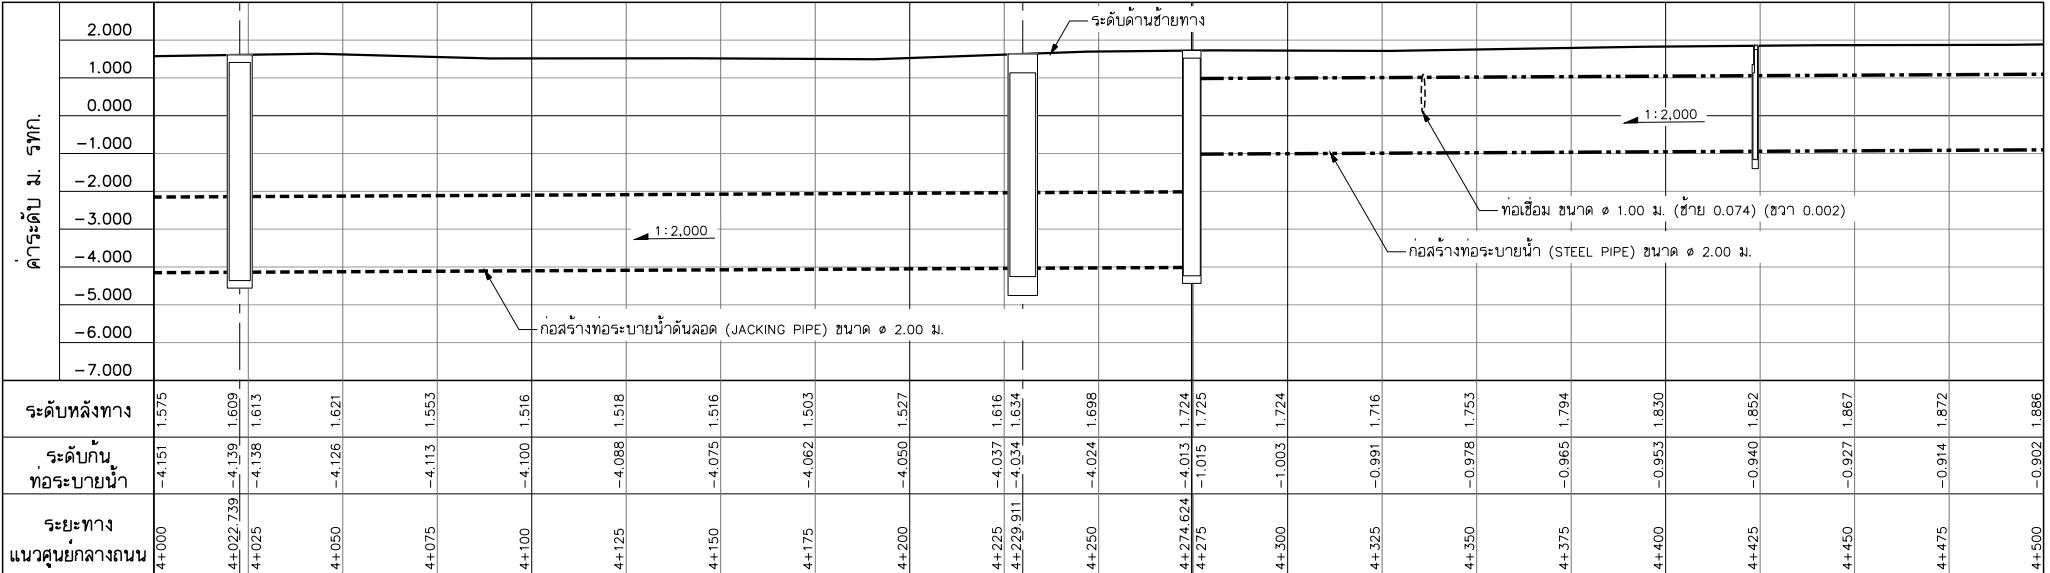

รูปตัดตามยาวซ้ายทาง

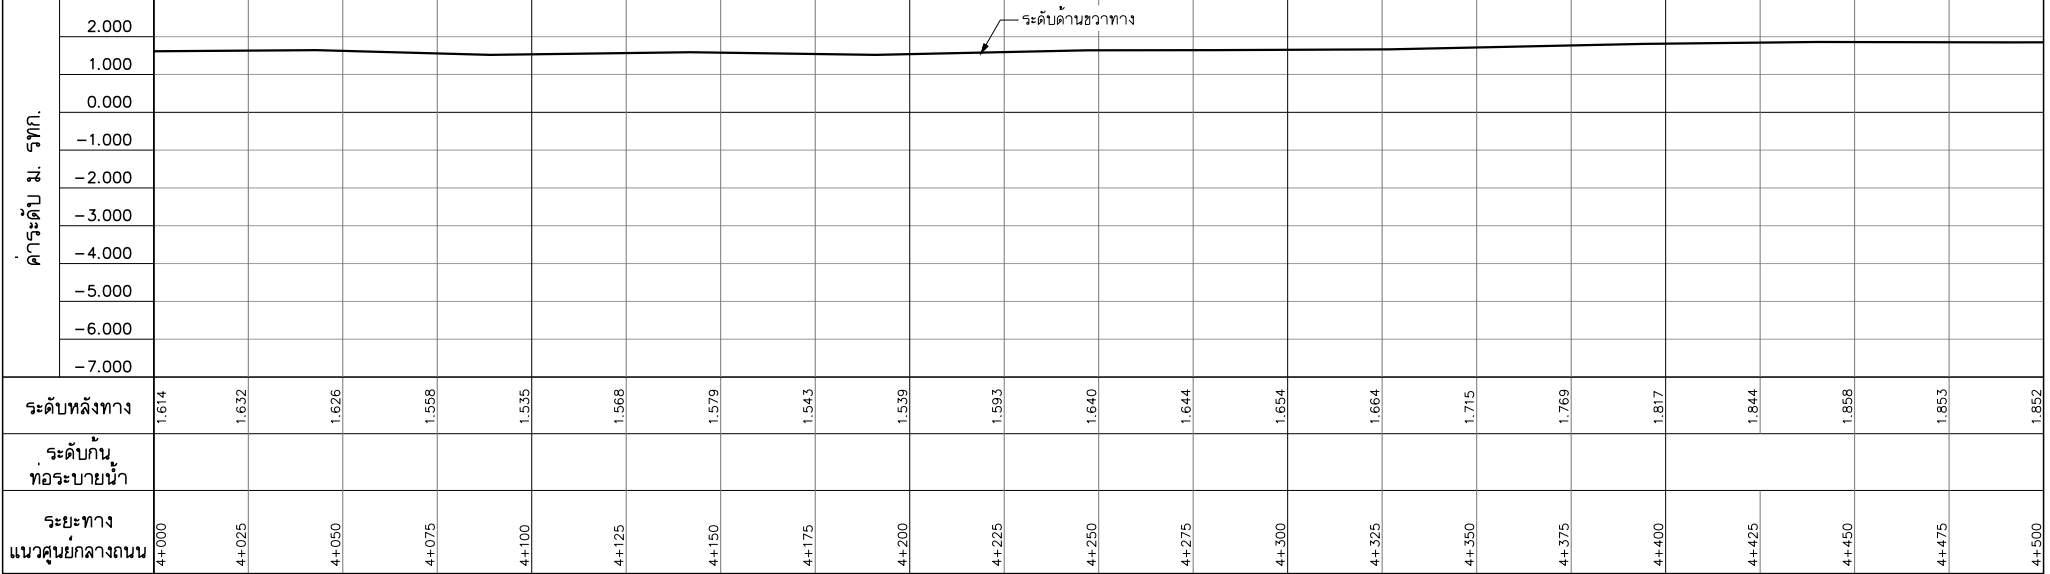


รูปตัดตามยาวขวาทาง

สัญลักษณ์

- 1.20 ม. ท่อระบายน้ำก่อสร้างใหม่โดยวิธีชุดเปิด (STEEL PIPE) ขนาด ๑.20 ม.
- 1:1,000 ความลาดชันของท่อระบายน้ำ
- 1.20 ม. ท่อระบายน้ำก่อสร้างใหม่โดยวิธีดินลวด (JACKING PIPE) ขนาด ๑.20 ม.
- ท่อร้อยสายไฟฟ้าใต้ดิน (EXISTING)
- ท่อร้อยสายไฟฟ้าใต้ดิน (ออกแบบใหม่)
- บ่อรับทอ - บ่อคั่นทอ ชนิดเหลี่ยม
- บ่อรับทอ - บ่อคั่นทอ ชนิดกลม
- คอมมอร์คไฟฟ้าสายลีสัมพู
- - - แนวเขตก่อสร้างจรดไฟฟ้าสายลีสัมพู

หมายเหตุ

1. มิติเป็นมิลลิเมตร นอกจากแสดงไว้เป็นอย่างอื่น
2. ผู้รับจ้างต้องตรวจสอบตำแหน่งและระดับของท่อระบายน้ำแก่ผู้ควบคุมงาน เพื่อยืนยันก่อนเริ่มงานก่อสร้าง และสามารถปรับเปลี่ยนได้ตามความพึงพอใจของผู้ควบคุมงาน
3. ผู้รับจ้างสามารถเสนอรายการคำนวณหรือปรับเปลี่ยนวิธีการก่อสร้าง ในขั้นตอนก่อสร้างแก่ผู้ควบคุมงานอนุมัติโดยปรับเปลี่ยนวงเงินค่าก่อสร้าง

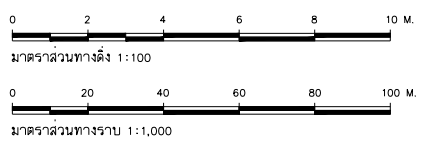

REV. NO.	DESCRIPTION	ENGINEER CHECKED	DATE	DOH CHECKED	DATE	KINGDOM OF THAILAND MINISTRY OF TRANSPORT DEPARTMENT OF HIGHWAYS	โครงการศึกษาการแก้ไขปัญหาท่วม บนทางหลวงหมายเลข 304 (แจ้งวัฒนะ) แปลนและรูปตัดตามยาวระบายน้ำ ถนนแจ้งวัฒนะ กม.4+000 - กม.4+500	TEAM GROUP บริษัท ทีม คอนซัลติ้ง เอนจิเนียริ่ง แอนด์ แมเนจเม้นท์ จำกัด (มหาชน) บริษัท วิศวกรรมและสถาปัตย์ จำกัด บริษัท วิศวกรรมและสถาปัตย์ จำกัด	SUBMITTED BY: พลริชต์ คงสุข (PROJECT MANAGER) DATE: DD/MM/YY	CIVIL ENGINEER : อธิพัทธ์ หนูทอง ภย.62474 CIVIL ENGINEER : อลงกต ศิริภักดิ์เศรษฐ ภย.65771 CIVIL ENGINEER : สุทธิพงษ์ สุกคี่ ภย.22709 MECHANICAL ENGINEER : ธาดา อุทัยเกียรติคุณ ภก.34931 MECHANICAL ENGINEER : นันทน์ บริรักษ์ ศก.2293	ARCHITECT : นีรจน ประทุมมาศ ภ-สถา.11908 ELECTRICAL ENGINEER : ณัฐวัฒน์ สิงห์ศิริ ภพ.14069 ELECTRICAL ENGINEER : วิรัตน์ พริกคุณ สพ.5105 DRAWN : สุทธิพงษ์ รัตนพันธ์ CHECKED: นายธีรวัฒน์ วรณิกเกียรติคุณ สย.7934	JUL 2018 SCALE V = 1:100 H = 1:1,000 SHEET No. CWT-DN-09 29
----------	-------------	------------------	------	-------------	------	---	--	---	--	--	--	---