


DESIGN	/	/
DRAFT	/	/
CHECKED	/	/

FIELD BOOK NO.	
PROFILE	ALIGNMENT

SURVEY	/	/
DRAWN	/	/
CHECKED	/	/

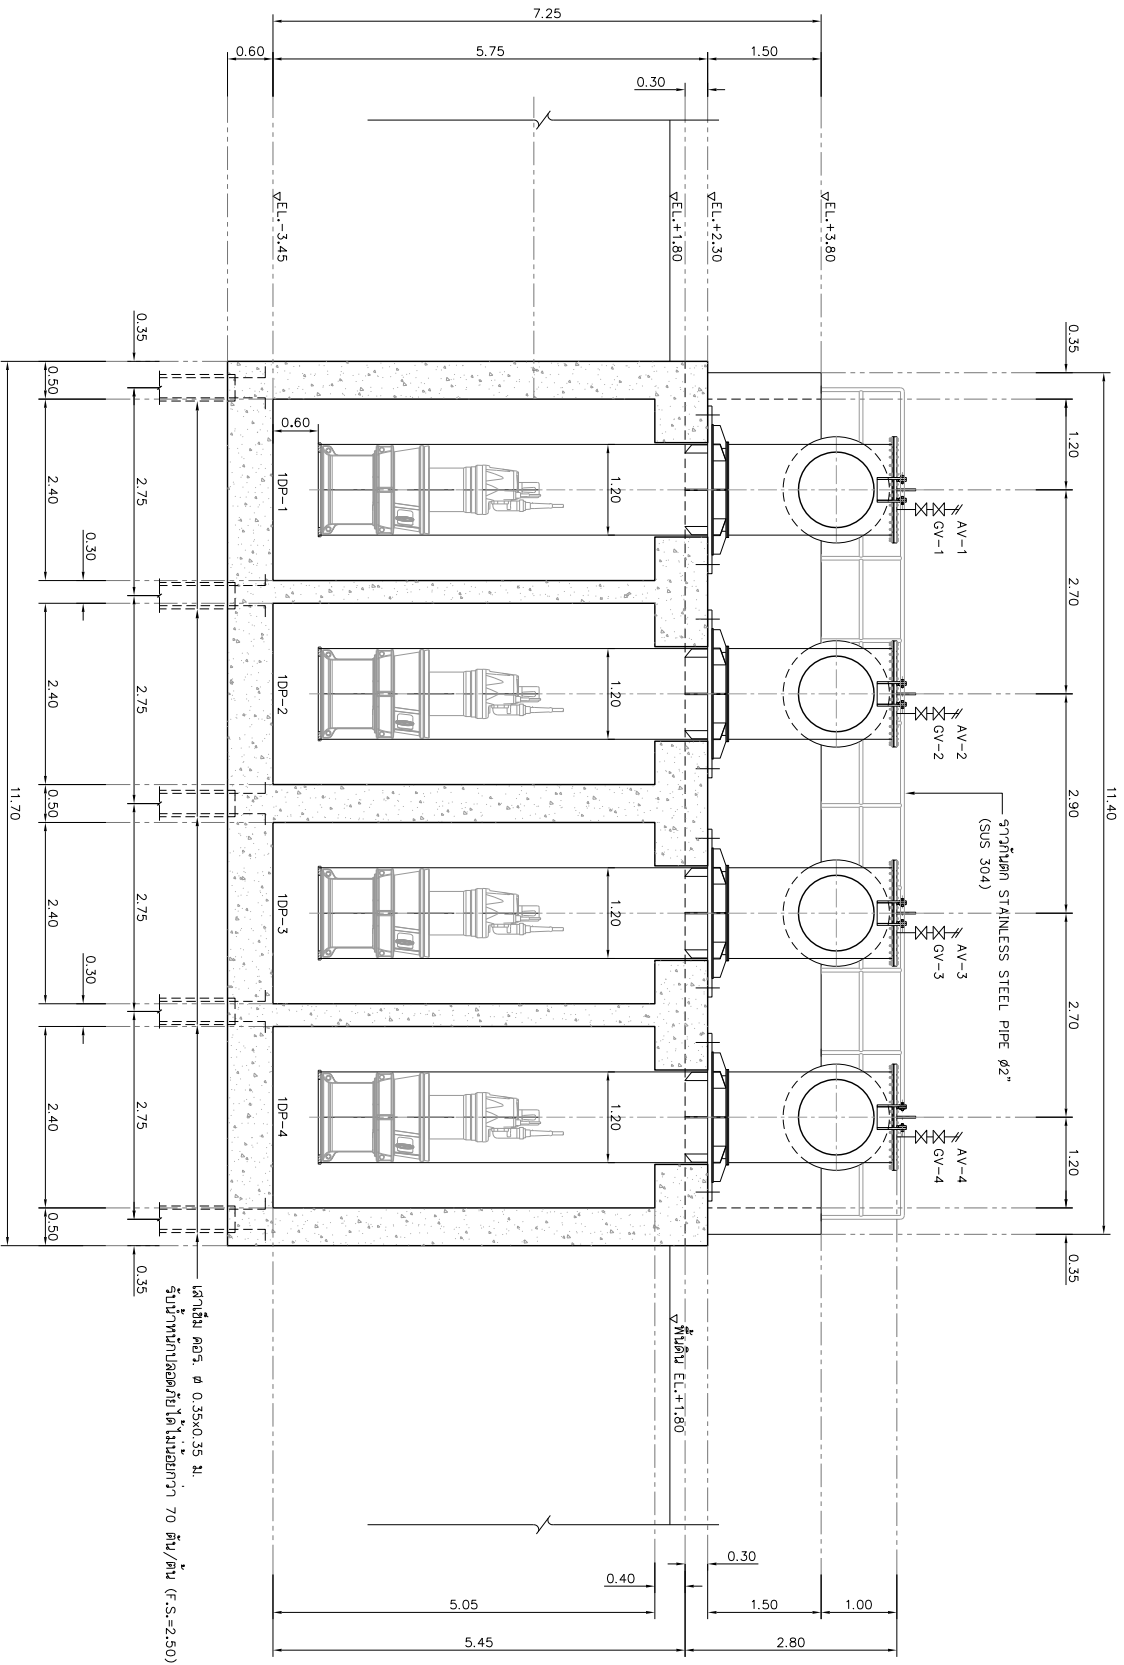

รูปตัด ข - ข  
ขนาดจริง 1:50

REV. NO.	DESCRIPTION	ENGINEER	DATE	CHECKED	DATE

**KINGDOM OF THAILAND**  
MINISTRY OF TRANSPORT  
DEPARTMENT OF HIGHWAYS

โครงการศึกษาการแก้ไขปัญหาน้ำท่วม  
บนทางหลวงหมายเลข 304 (จังหวัดยะลา)  
แบบแปลนจุดตัด ข-ข



SUBMITTED BY  
PROJECT MANAGER DATE : DD/MM/YY

CIVIL ENGINEER : อธิวัฒน์ พงษ์พานิช 28.62474  
MECHANICAL ENGINEER : อธิวัฒน์ พงษ์พานิช 28.62474

ARCHITECT : ธีรวัฒน์ ประทุมทอง 21-8811988  
ELECTRICAL ENGINEER : อธิวัฒน์ พงษ์พานิช 28.62474

JUL 2018  
SCALE 1:50  
SHEET No. 137