


DESIGN		/	/
DRAFT		/	/
CHECKED		/	/


FIELD BOOK NO.	
PROFILE	ALIGNMENT

SURVEY		/	/
DRAWN		/	/
CHECKED		/	/

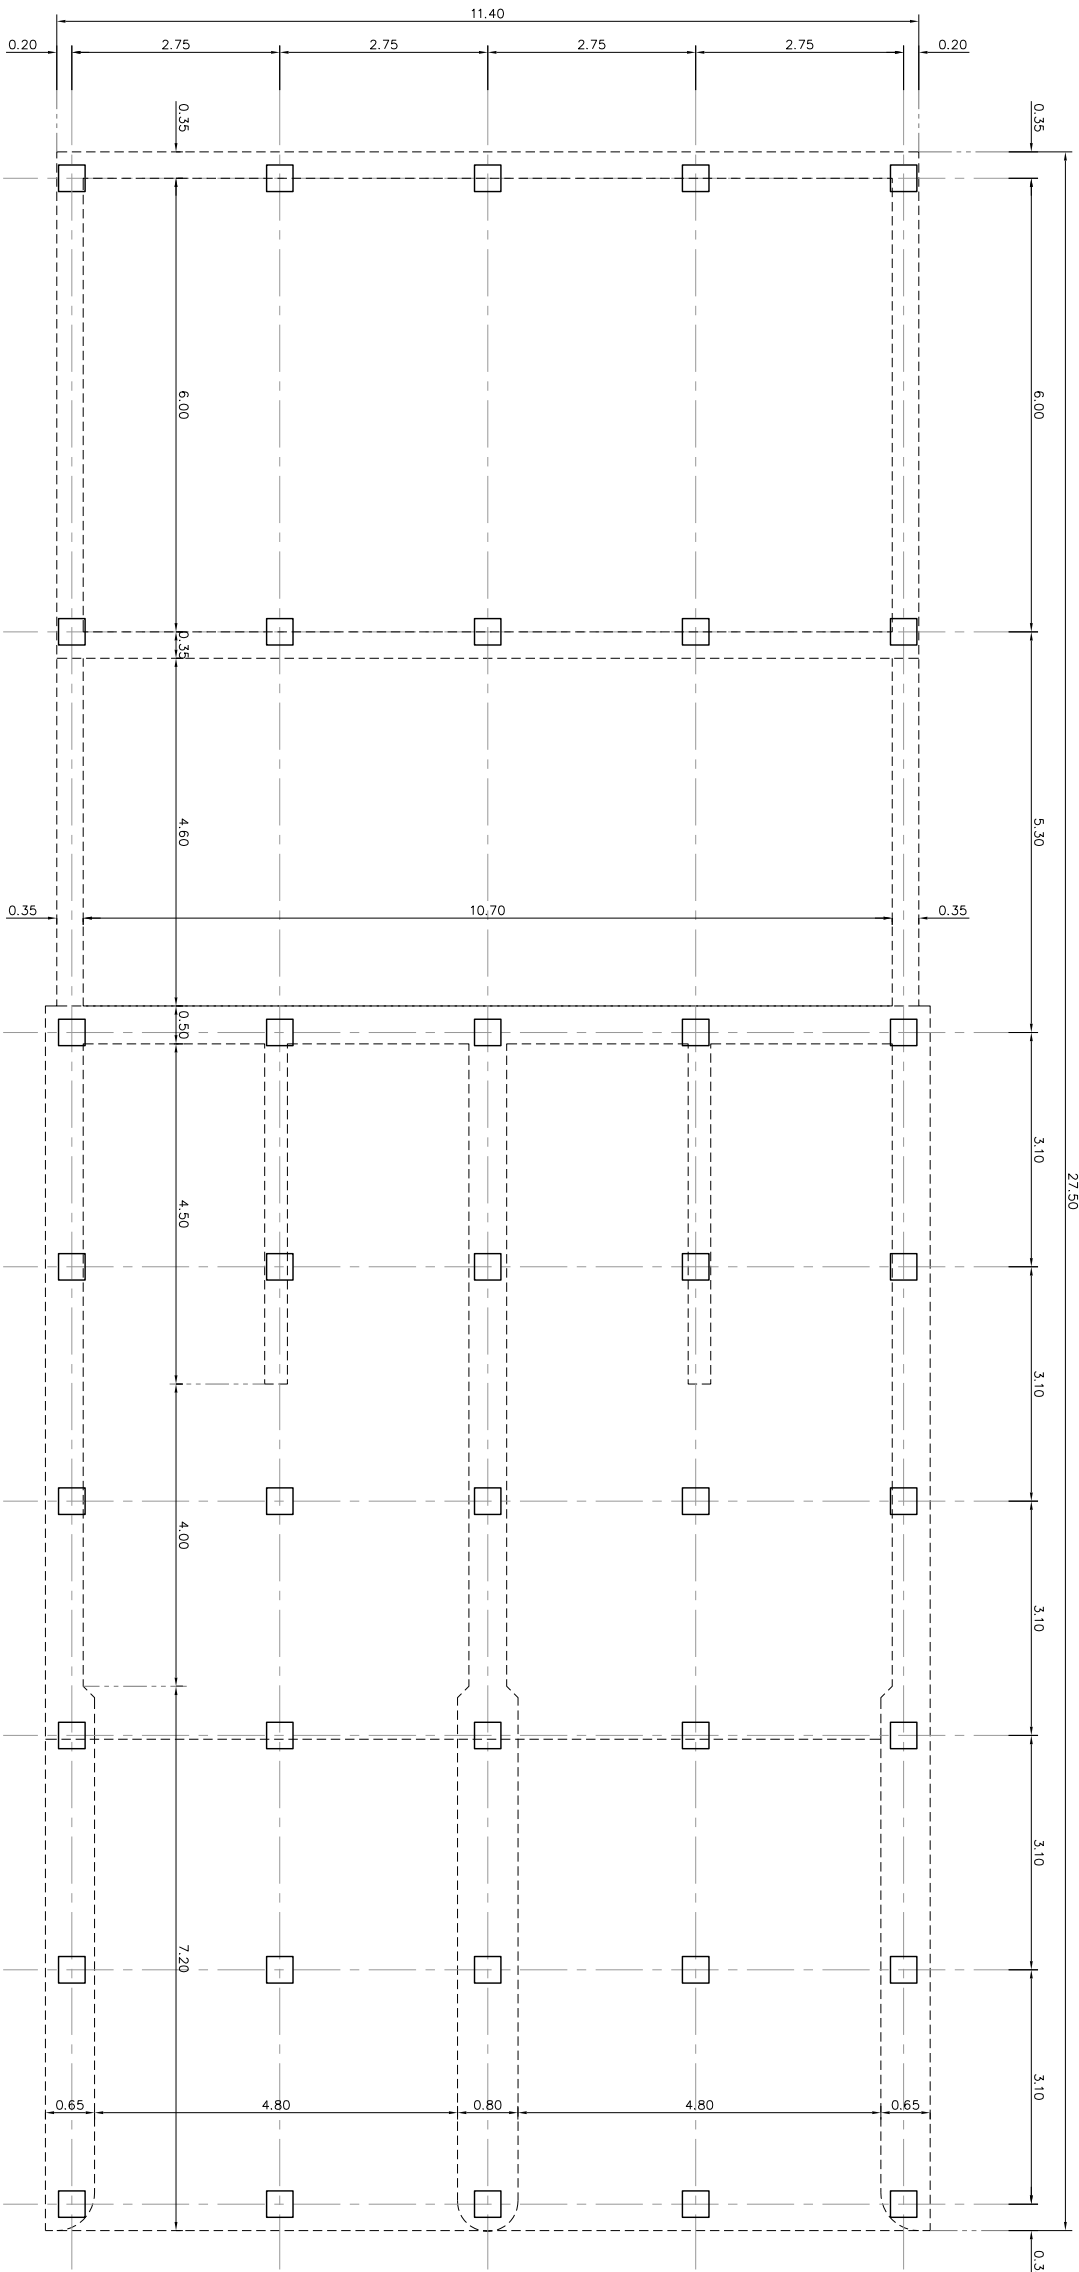

แปลนเสาเข็ม
ขนาดจริง 1:50

□ เสาเข็ม ๑๐๕, # 0.35x0.35 ม.
รั้วหน้าทับกับเสาเข็ม ๗๕ มม./ค.ม (F.S.-2.50)

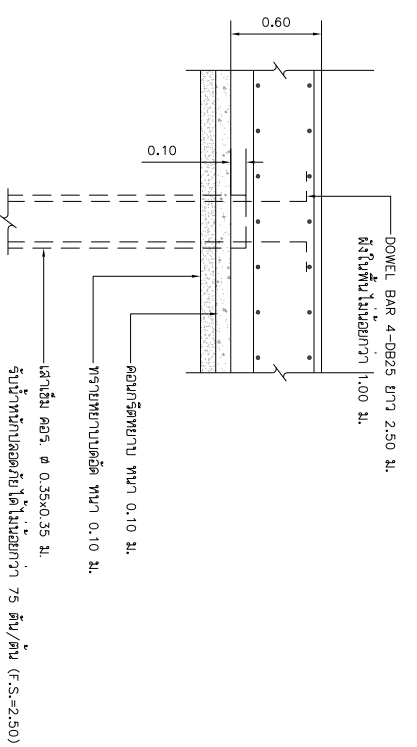

รายละเอียด "1"
ขนาดจริง 1:50

REV. NO.	DESCRIPTION	ENGINEER	CHECKED	DATE	DOH	CHECKED	DATE
KINGDOM OF THAILAND							
MINISTRY OF TRANSPORT DEPARTMENT OF HIGHWAYS							
โครงการศึกษาการแก้ไขปัญหาน้ำท่วม บนทางหลวงหมายเลข 304 (จังหวัดน่าน) แผนงานเดิม							
บริษัท ทีม คอนซัลติ้ง เอนจิเนียริ่ง แอนด์ แมเนจเม้นท์ จำกัด (มหาชน) บริษัท ทีมคอนซัลติ้งโยธา จำกัด บริษัท ทีมคอนซัลติ้งโยธา จำกัด							
BY	SUBMITTED						
PROJECT MANAGER	DATE						
CIVIL ENGINEER	NO. ๕๒๔๗๔						
CIVIL ENGINEER	NO. ๕๒๕๗๗						
Mechanical ENGINEER	NO. ๕๒๕๗๗						
CHECKED	DATE						
ARCHITECT	NO. ๕๒๕๗๗						
ELECTRICAL ENGINEER	NO. ๕๒๕๗๗						
CHECKED	DATE						
JUL 2018	SCALE 1:50						
CWT-PS1-05	SHEET No. 138						

P04989/Suitpong R./25-07-61/CWT-PS1-01-08.DWG [CWT-PS1-05]