


DESIGN	/	/	/
DRAFT	/	/	/
CHECKED	/	/	/

FIELD BOOK NO.	
PROFILE	ALIGNMENT

SURVEY	/	/	/
DRAWN	/	/	/
CHECKED	/	/	/

MATERIAL SCHEDULE	
①	50 W LED, WATER PROOF STREET LIGHTING FIXTURE, INSTALL ON THE TAPER GALV. STEEL POLE 4m HEIGHT WITH ONE SIDE BRACKET. วัสดุเฉพาะที่ระบุ หมายเลข 1955-2551
②	2x18 W LED TR. WATER PROOF STREET LIGHTING, INSTALL ON THE TAPER GALV. STEEL POLE. วัสดุเฉพาะที่ระบุ หมายเลข 1955-2551
③	50 W LED, WATER PROOF PDS FLOODLIGHTS, INSTALL ON THE TAPER GALV. STEEL POLE 4m HEIGHT. วัสดุเฉพาะที่ระบุ หมายเลข 1955-2551
④	1.1W LED TR. SURFACE LUMINAIRE COMPOSED OF DIFFUSER ENCASE, COMPLETE WITH ROTARY LOCK LAMP HOLDER, WITH ELECTRONIC BALLAST. วัสดุเฉพาะที่ระบุ หมายเลข 1955-2551
⑤	2 LED LAMP, EMERGENCY LIGHTING COMPOSED OF GALVANIZED STEEL WITH ENAMEL COATING ADJUSTABLE ARMING BEAM TYPE MAINTENANCE FREE SEALED LED AOD BATTERY, 2 HOURS DURATION TIME. วัสดุเฉพาะที่ระบุ หมายเลข 1955-2551

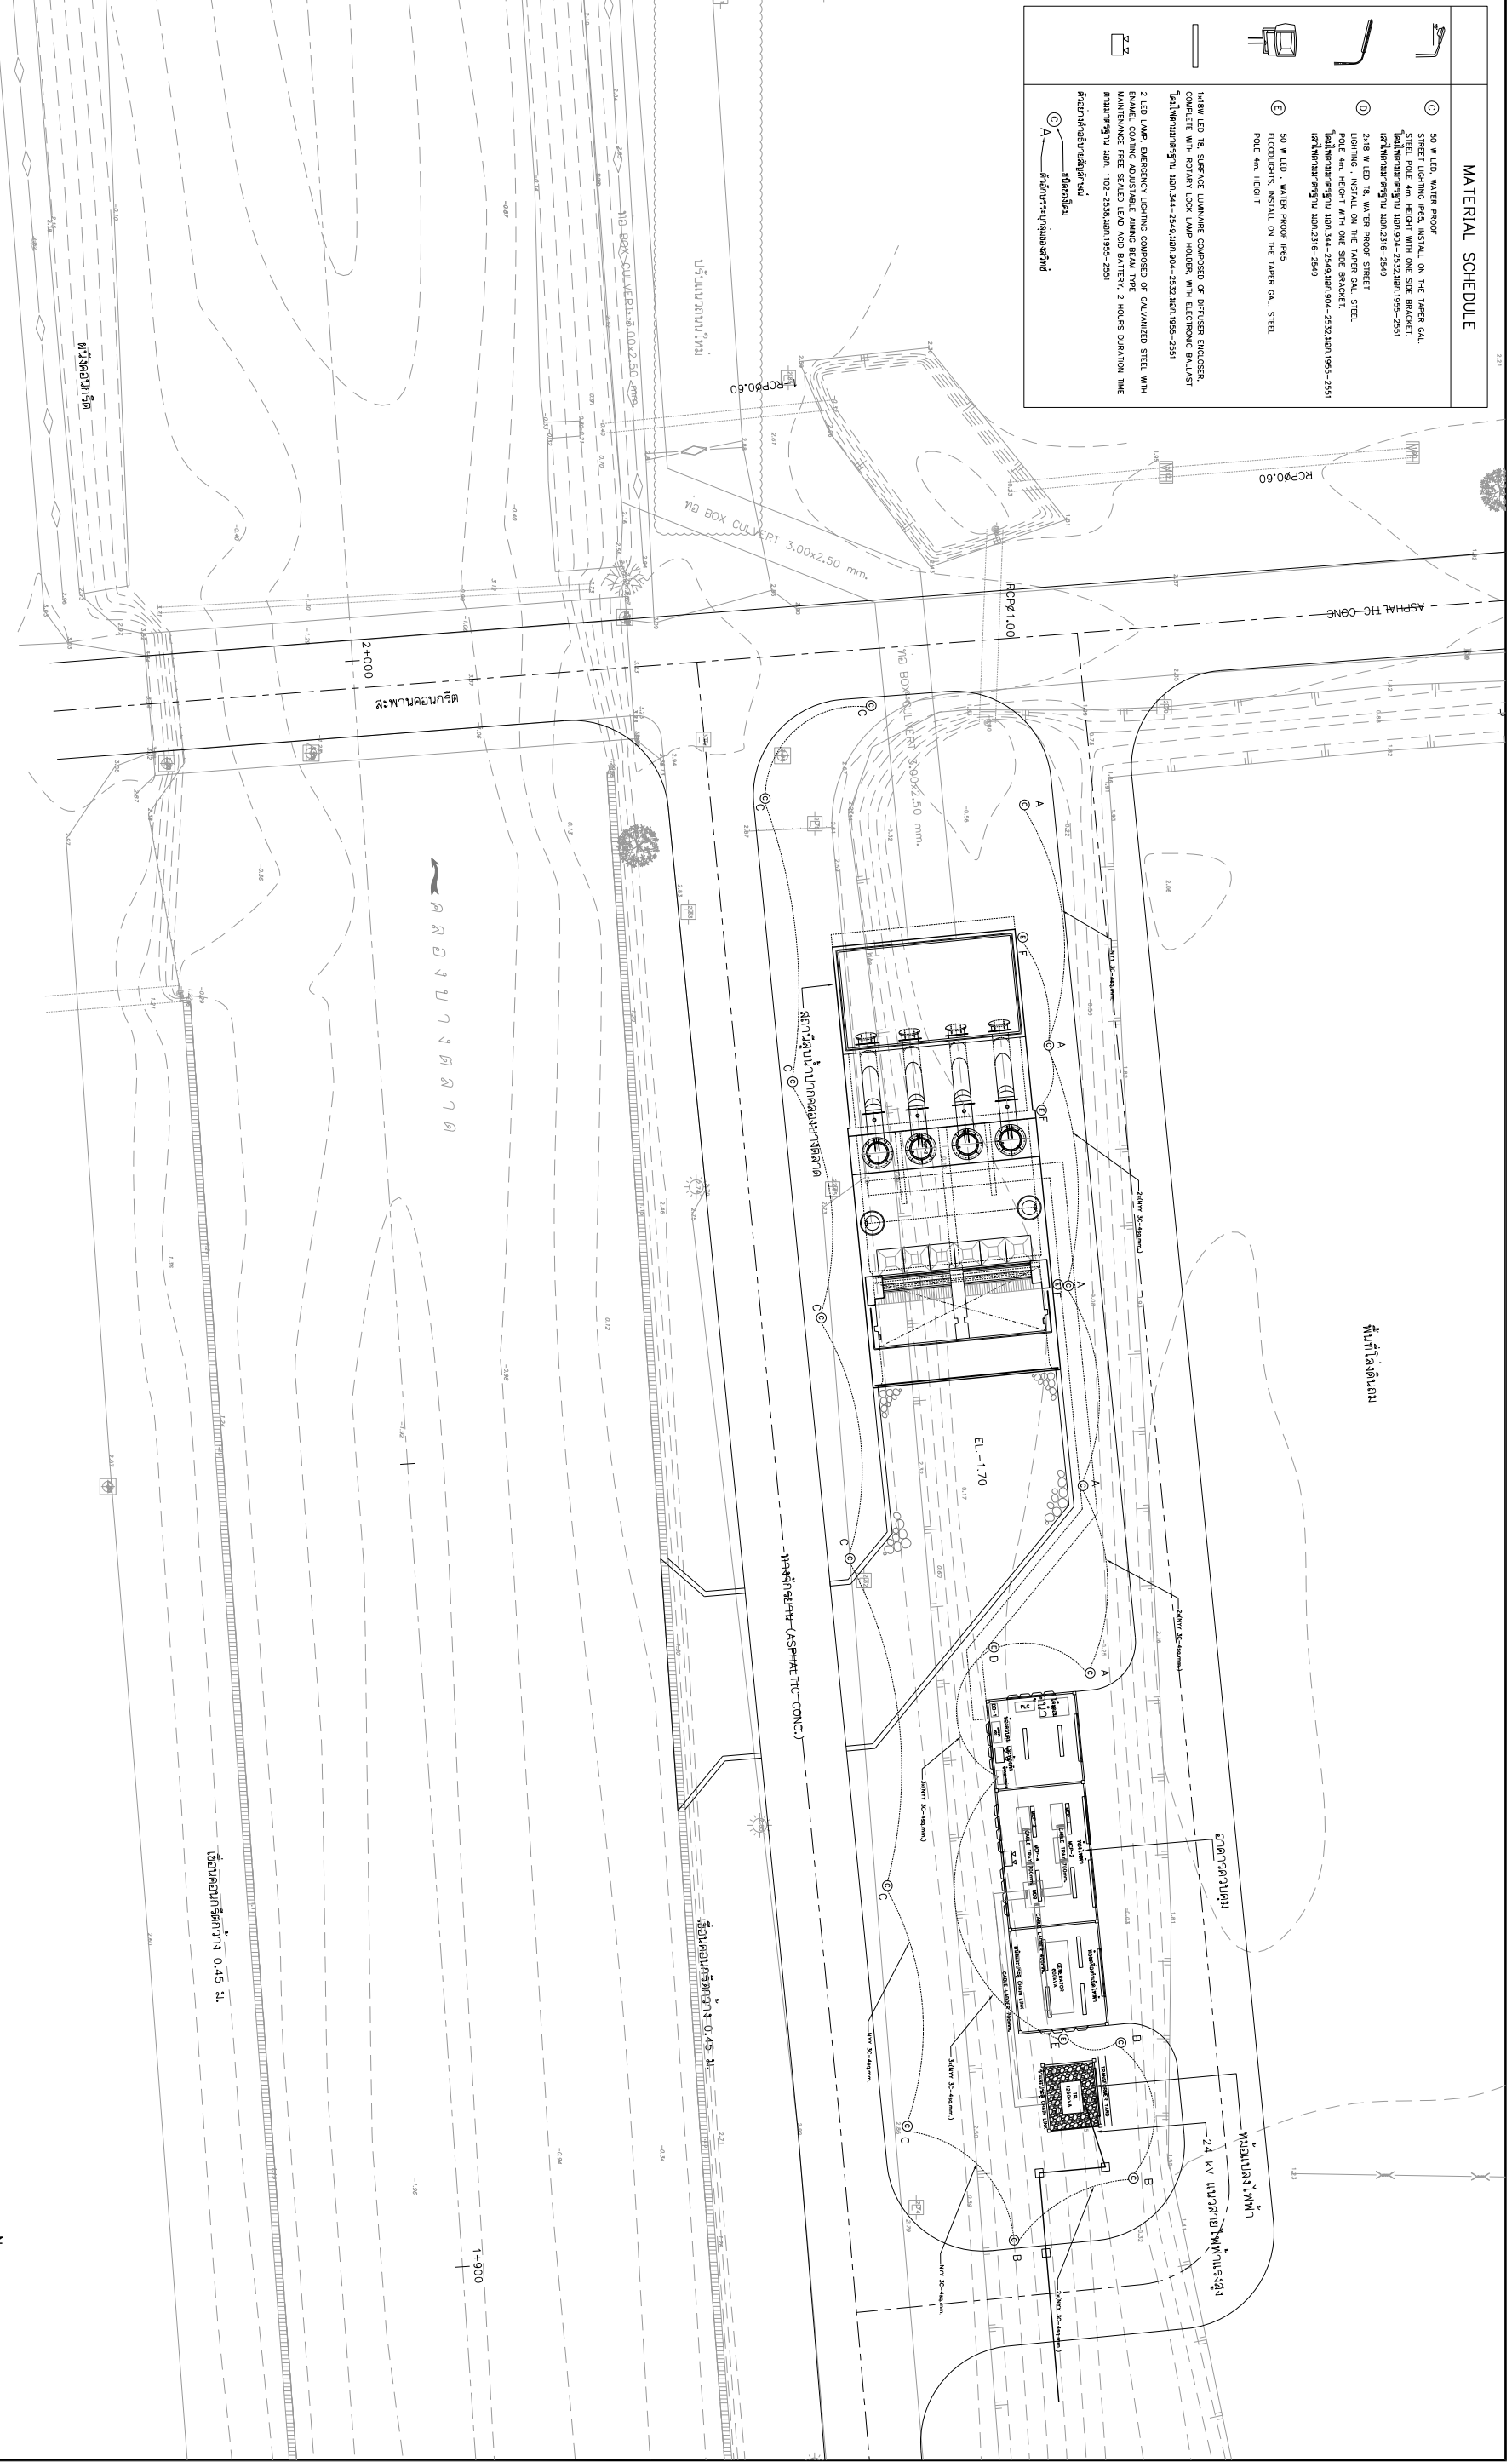

ผังแสดงไฟฟ้าแสงสว่างสถานีสูบน้ำบาดาลคลองบางตลาด

มาตราส่วน 1:200



REV. NO.	DESCRIPTION	ENGINEER	DATE	CHKD	DATE

**KINGDOM OF THAILAND**  
 MINISTRY OF TRANSPORT  
 DEPARTMENT OF HIGHWAYS

โครงการศึกษาการแก้ไขปัญหาจราจร  
 บนทางหลวงหมายเลข 304 (แจ้งวัฒนะ)  
 ฝั่งสถานีไฟฟ้าแสงสว่างสถานีสูบน้ำบาดาลคลองบางตลาด

**TEAP**  
 บริษัท ทีเอ็ม คอมพิวเตอร์ เอ็นจิเนียริ่ง  
 แอนด์ คอนซัลแตนท์ จำกัด (มหาชน)  
 บริษัท ทีเอ็ม คอมพิวเตอร์ จำกัด  
 บริษัท ทีเอ็ม คอมพิวเตอร์ จำกัด

SUBMITTED  
 BY:   
 วิศวกร ชาญ  
 (PROJECT MANAGER) DATE: DD/MM/YY

CIVIL ENGINEER : อธิวัฒน์ พงษ์พานิช 78/52474  
 CIVIL ENGINEER : อธิวัฒน์ พงษ์พานิช 78/52474  
 MECHANICAL ENGINEER : อธิวัฒน์ พงษ์พานิช 78/52474  
 MECHANICAL ENGINEER : อธิวัฒน์ พงษ์พานิช 78/52474

ARCHITECT : ธีรวัฒน์ ธีรวัฒน์ 71-88111908  
 ELECTRICAL ENGINEER : อธิวัฒน์ พงษ์พานิช 78/52474  
 ELECTRICAL ENGINEER : อธิวัฒน์ พงษ์พานิช 78/52474  
 CHECKED: ธีรวัฒน์ ธีรวัฒน์ 71-88111908

JUL 2018  
 SCALE  
 CWT-PS1-18  
 SHEET No. 151