
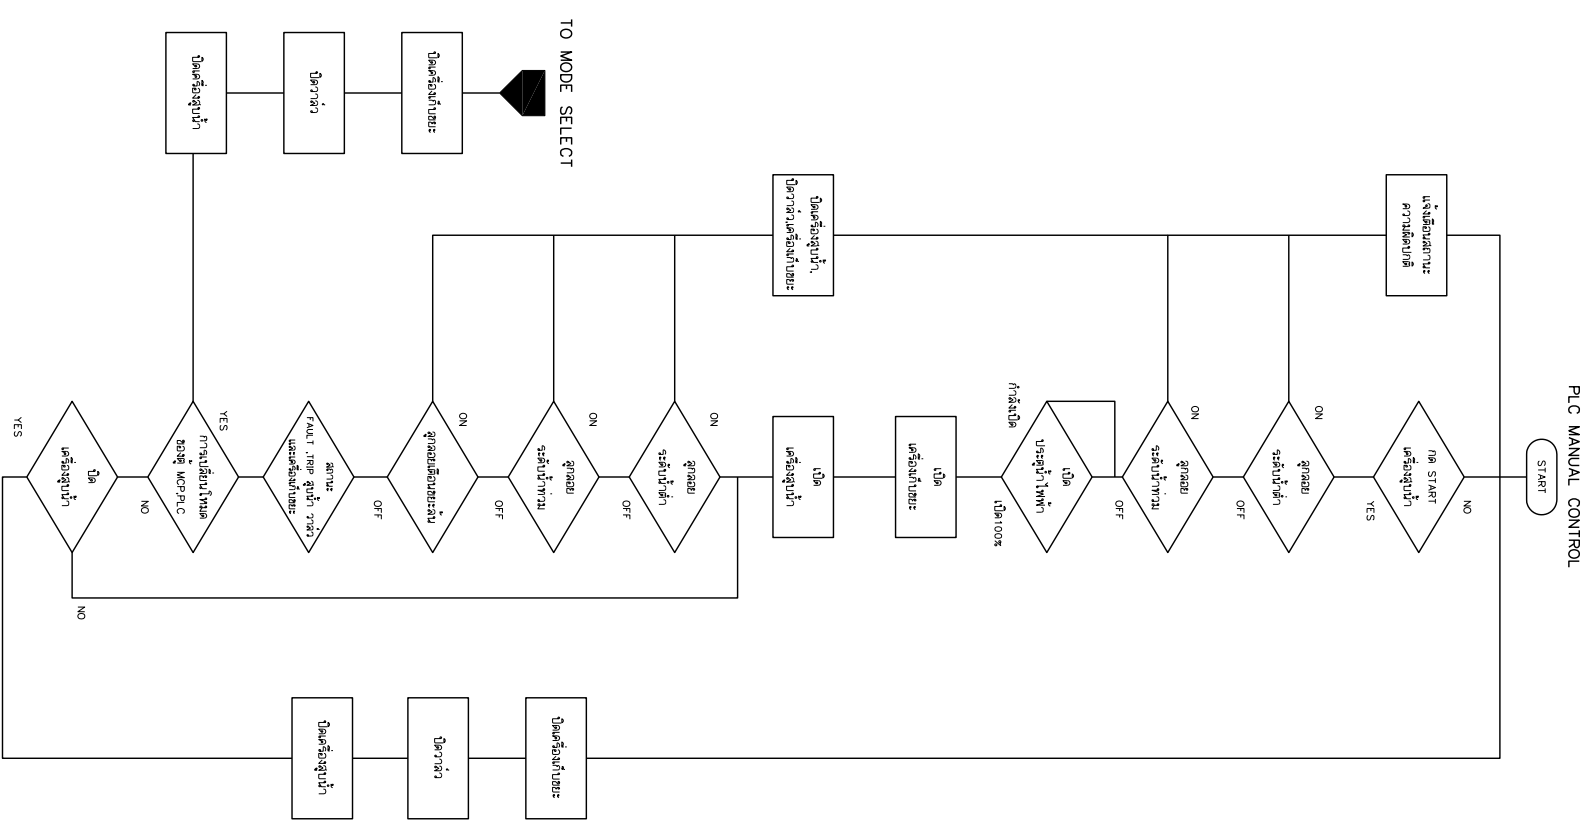
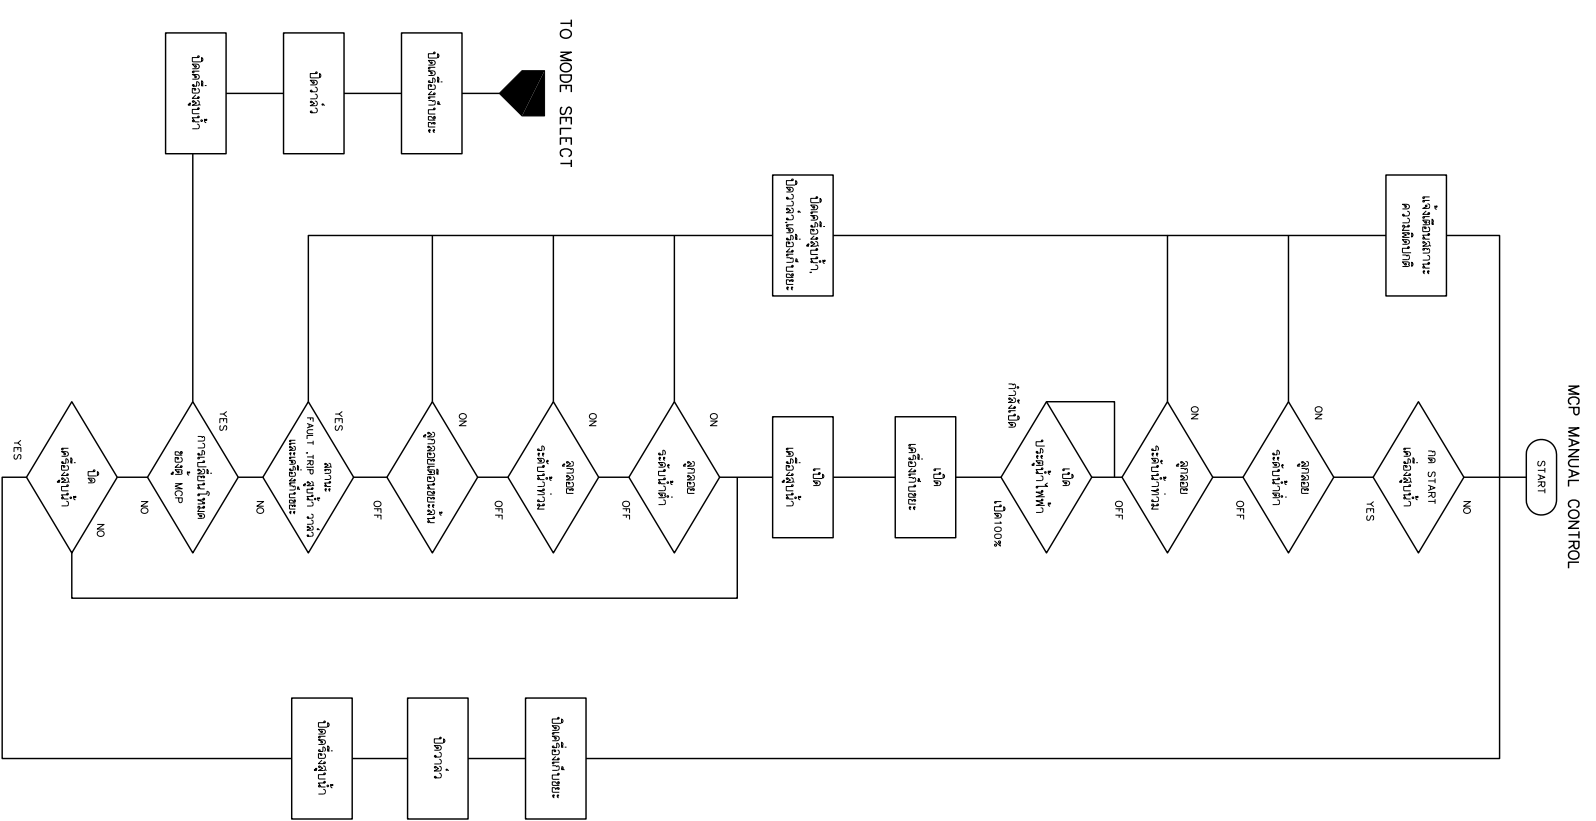


DESIGN		/	/
DRAFT		/	/
CHECKED		/	/

FIELD BOOK NO.	
PROFILE	ALIGNMENT

SURVEY		/	/
DRAWN		/	/
CHECKED		/	/

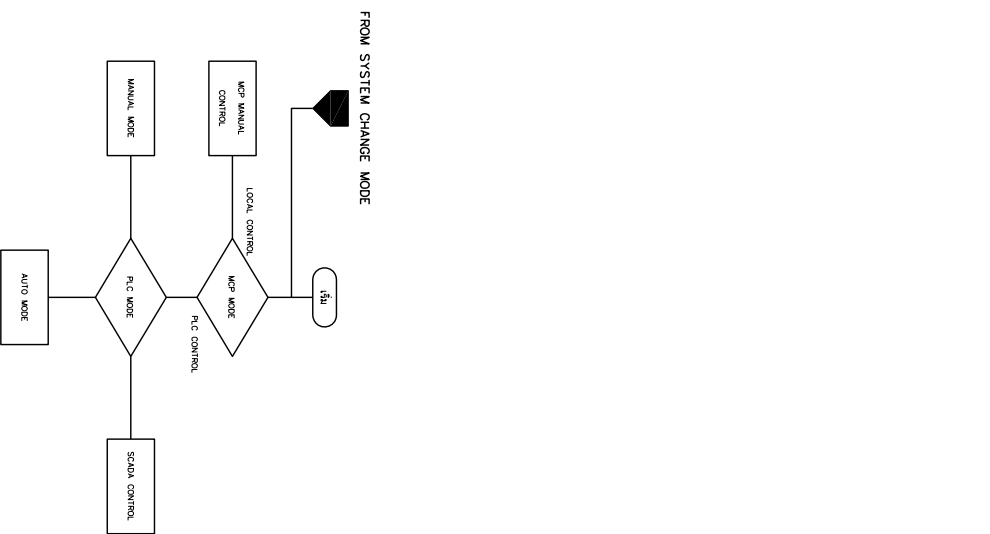

REV. NO.	DESCRIPTION	ENGINEER	DATE	DCH	DATE
		CHECKED	DATE	CHECKED	DATE

KINGDOM OF THAILAND
 MINISTRY OF TRANSPORT
 DEPARTMENT OF HIGHWAYS

โครงการศึกษาการแก้ไขปัญหาน้ำท่วม
 บนทางหลวงหมายเลข 304 (แจ้งวัฒนะ)
 แบบผังงานระบบควบคุม (1/4)

TEAM
 บริษัท ทีม คอนซัลติ้ง เอนจิเนียริ่ง
 แอนด์ แมเนจเม้นท์ จำกัด (มหาชน)
 บริษัท ทีมคอนซัลติ้งแมคคาณิกส์ จำกัด
 บริษัท ทีมการขนส่งและโลจิสติกส์ จำกัด

SUBMITTED BY: **วิรัตน์ ศุภชัย**
 PROJECT MANAGER DATE: DD/MM/YY

CIVIL ENGINEER : วิรัตน์ พุฒานันท์ 20.52474
 CIVIL ENGINEER : อธิษฐาน ธีรภักดิ์ 20.65771
 MECHANICAL ENGINEER : อธิษฐาน ธีรภักดิ์ 20.22709
 MECHANICAL ENGINEER : วิรัตน์ ธีรภักดิ์ 20.2293

ARCHITECT : ธีรวัฒน์ ประทุมทอง 21-8011908
 ELECTRICAL ENGINEER : อติวิทย์ สันติสุข 21-8069
 ELECTRICAL ENGINEER : ธีรวัฒน์ พันธ์ภักดิ์ 21-8069
 MECHANICAL ENGINEER : อธิษฐาน ธีรภักดิ์ 21-8069

JUL 2018 SCALE -
 CWT-PS1-28 SHEET NO. 161