


DESIGN	/	/
DRAFT	/	/
CHECKED	/	/

FIELD BOOK NO.	
PROFILE	ALIGNMENT

SURVEY	/	/
DRAWN	/	/
CHECKED	/	/

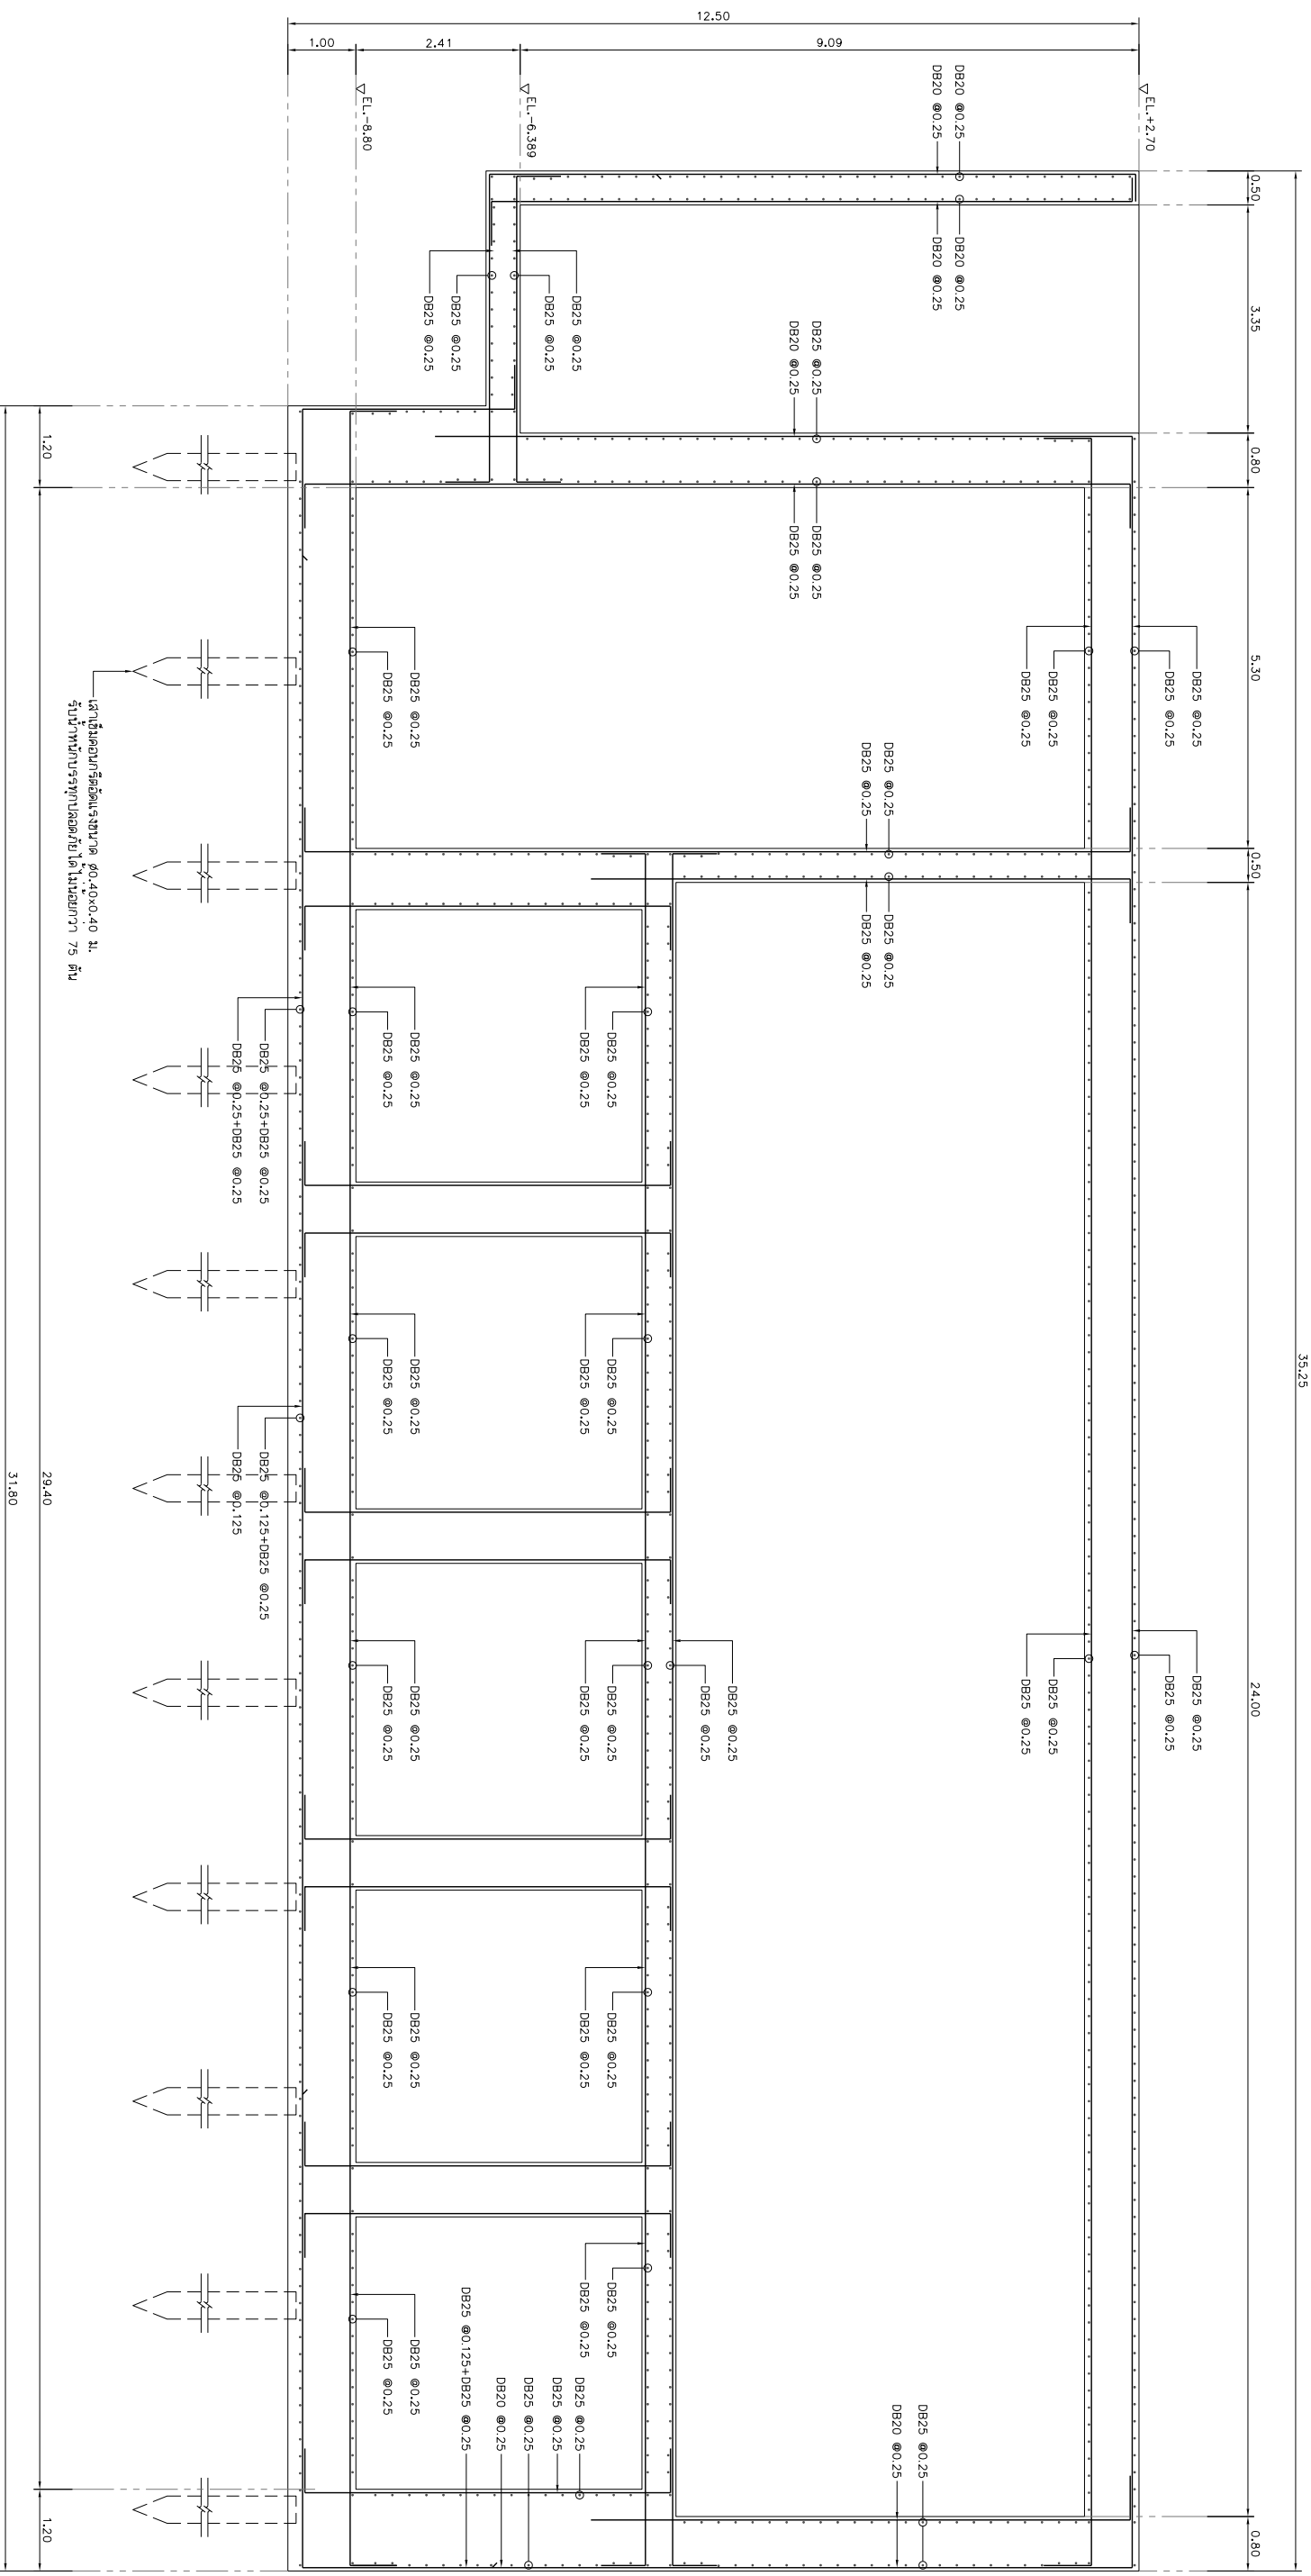

รูปตัด ก - ก
มาตราส่วน 1:50

REV. NO.	DESCRIPTION	ENGINEER	CHECKED	DATE	DOH	CHECKED	DATE

KINGDOM OF THAILAND
MINISTRY OF TRANSPORT
DEPARTMENT OF HIGHWAYS

โครงการศึกษาความเป็นไปได้ของงาน
นทางหลวงหมายเลข 304 (จังหวัดยะลา)
แบบแปลนการเสริมเหล็กจุด ก-ก

LEAP
บริษัท ที.เอส.ดี. จำกัด (มหาชน)
บริษัท ที.เอส.ดี. จำกัด (มหาชน)
บริษัท ที.เอส.ดี. จำกัด (มหาชน)

SUBMITTED
BY:
PROJECT MANAGER DATE: DD/MM/YY

CIVIL ENGINEER : อภิรักษ์ พงษ์พานิช ๗๖๕๒๔๖
CIVIL ENGINEER : อภิรักษ์ พงษ์พานิช ๗๖๕๒๔๖
MECHANICAL ENGINEER : อภิรักษ์ พงษ์พานิช ๗๖๕๒๔๖

ARCHITECT : อภิรักษ์ พงษ์พานิช ๗๖๕๒๔๖
ELECTRICAL ENGINEER : อภิรักษ์ พงษ์พานิช ๗๖๕๒๔๖
DRAWN : อภิรักษ์ พงษ์พานิช ๗๖๕๒๔๖

JUL 2018
SCALE 1:50
SHEET No. 173