ตัวอย่างกราฟิกบนจอ TOUCH SCREEN

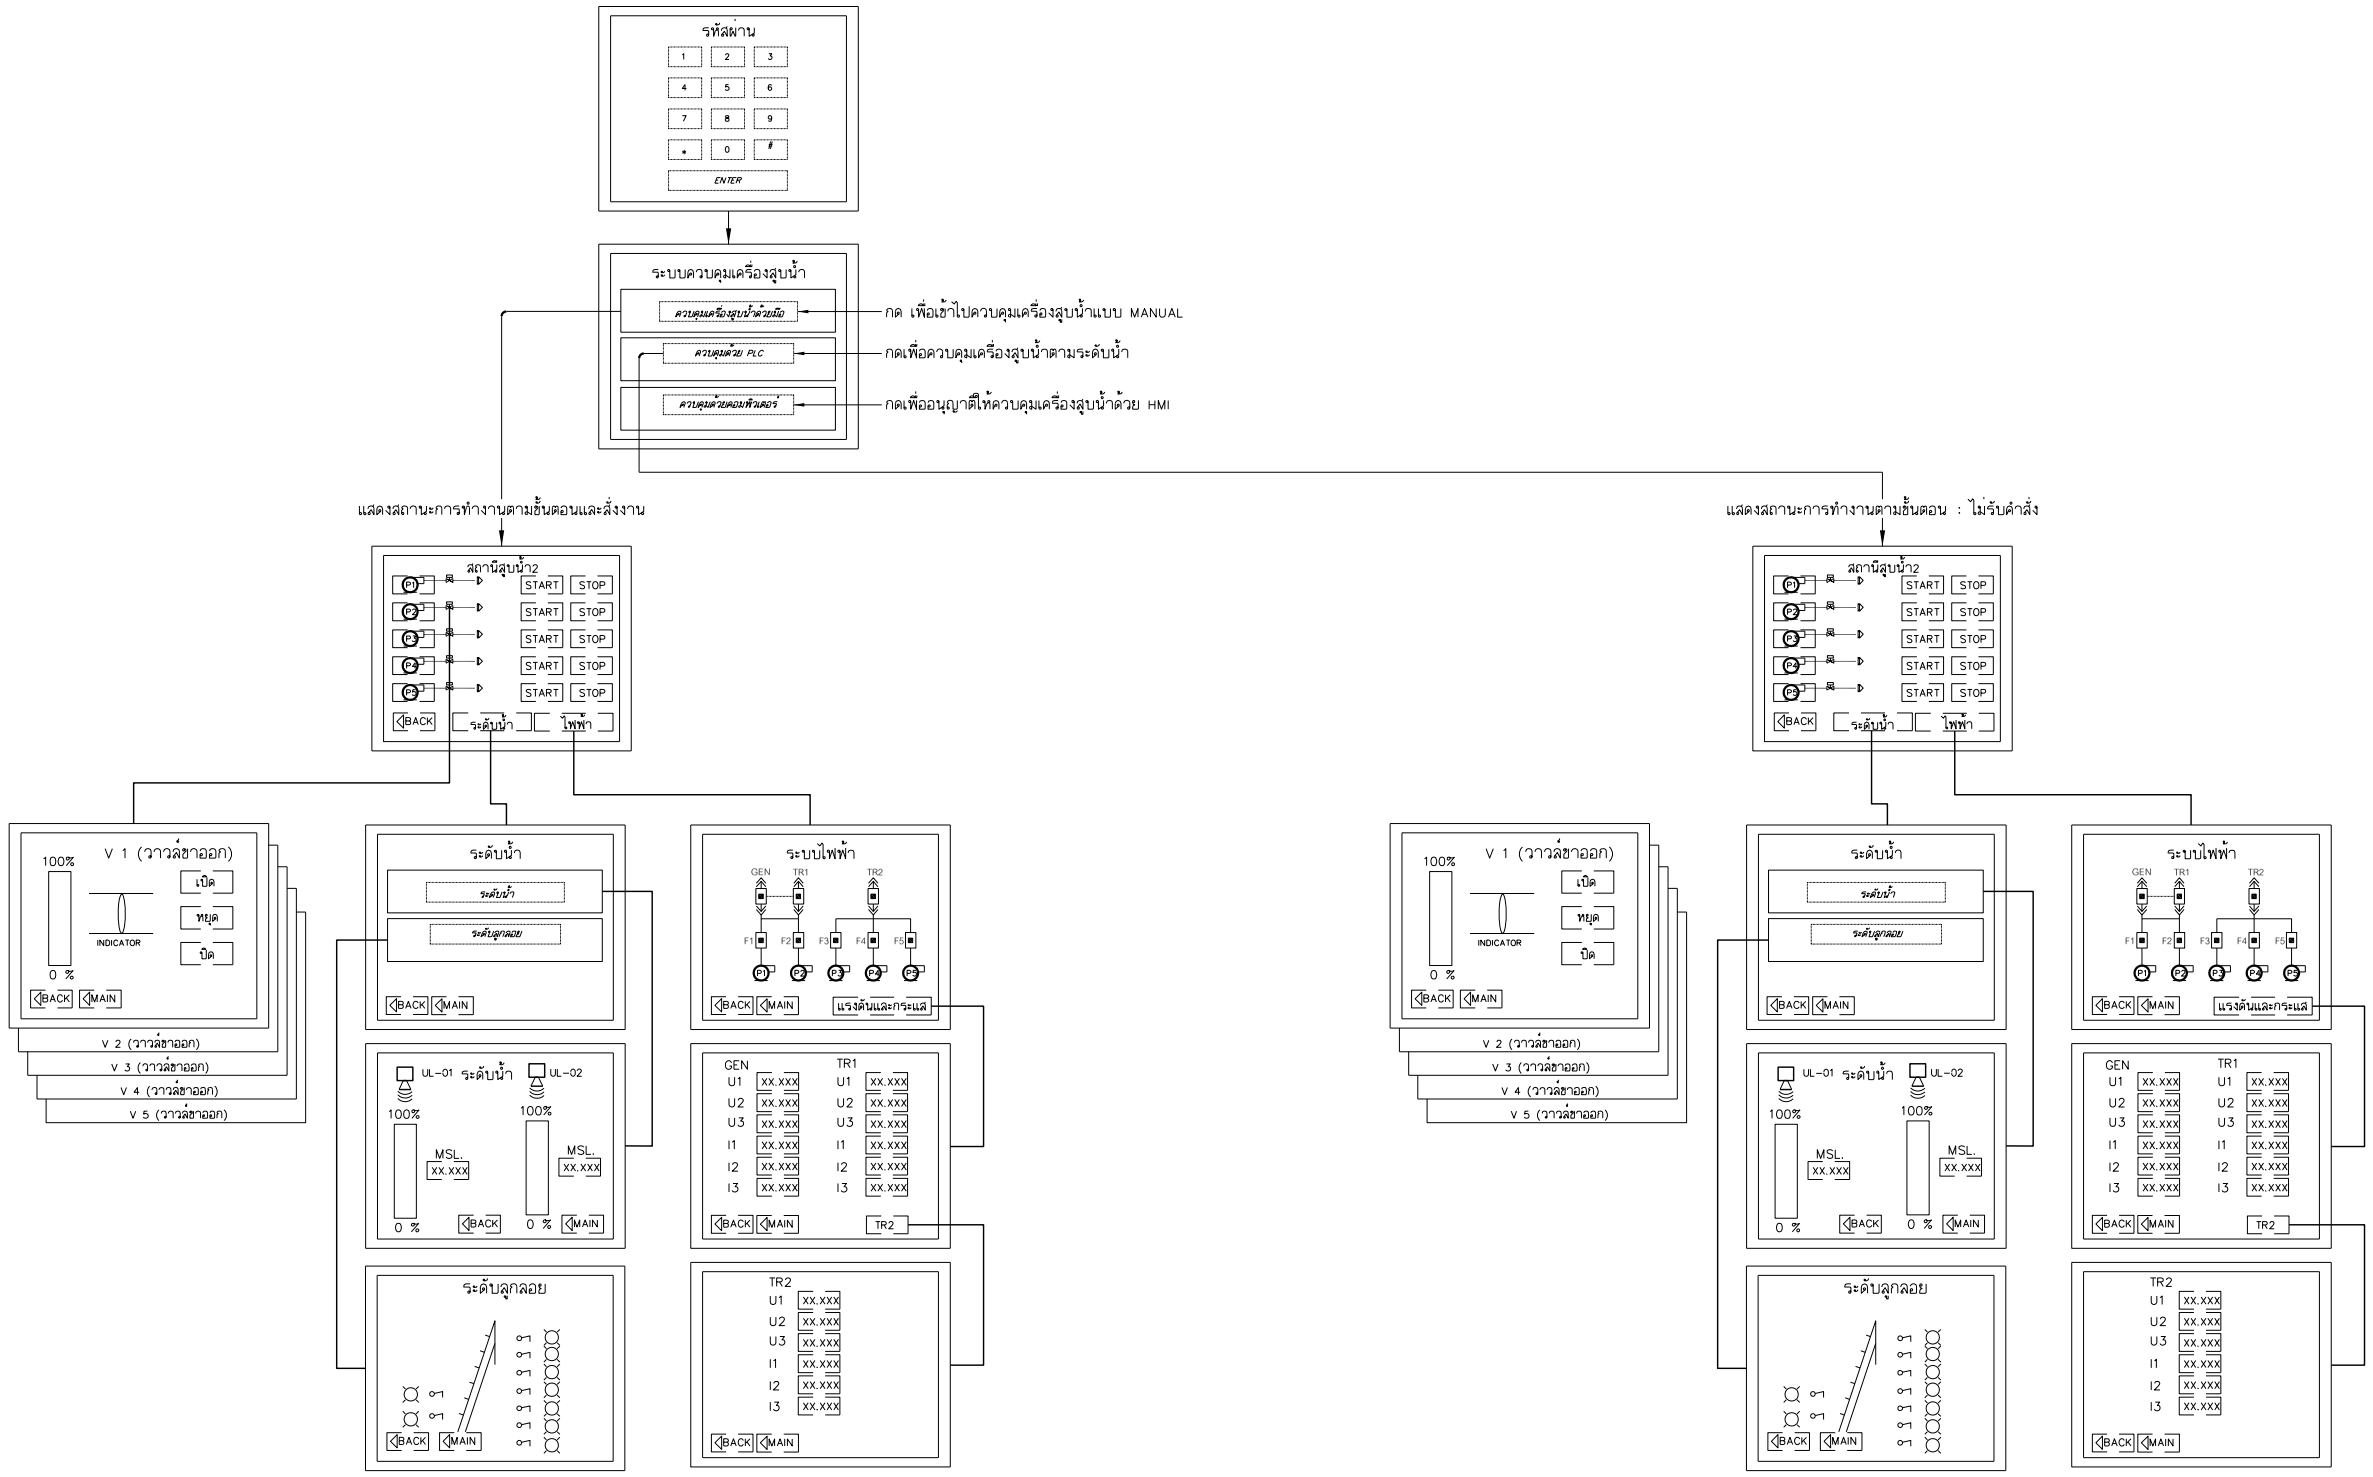

REV. NO.	DESCRIPTION	ENGINEER CHECKED	ENGINEER DATE	DOH CHECKED	DOH DATE

KINGDOM OF THAILAND
MINISTRY OF TRANSPORT
DEPARTMENT OF HIGHWAYS

โครงการศึกษาการแก้ไขปัญหาน้ำท่วม
บนทางหลวงหมายเลข 304 (แจ้งวัฒนะ)

แบบตัวอย่างหน้าจอควบคุม

บริษัท ทีม คอนซัลติ้ง เอนจิเนียริ่ง แอนด์ แมเนจเมนท์ จำกัด (มหาชน)
บริษัท ดาวฤกษ์ คอมมูนิเคชั่นส์ จำกัด
บริษัท วิศวกรรมธรณีและฐานราก จำกัด

SUBMITTED
BY _____
พลรัชต์ ดงสุ่ม
(PROJECT MANAGER) DATE : DD/MM/YY

CIVIL ENGINEER : อิทธิพล ทนุทอง ภย.62474
CIVIL ENGINEER : อลงกต คิริภัทรเศรษฐ์ ภย.65771
CIVIL ENGINEER : สุทธิพงศ์ ลัญลดี ภย.22709
MECHANICAL ENGINEER : ธาดา อุทัยเกียรติกุล ภก.34931
MECHANICAL ENGINEER : พิพนธ์ บริบูรณ์ สก.2293

ARCHITECT : วีโรจน์ ประทุมมาศ ภ-สก.11908
ELECTRICAL ENGINEER : ณัฐวุฒิ สังขดิรี ภพล.14069
ELECTRICAL ENGINEER : วิรัตน์ พรักลุด สพก.5105
DRAWN : อุบล เธจรฤทธิ์
CHECKED: นายธีรวาลย์ วรรณนิกาจิโรจน์ สย.7934

JUL 2018
SCALE –
CWT-PS2-21
SHEET No. 185

P04589/Suttipong R./25-07-61/CWT-PS2-14-26.DWG [CWT-PS2-21]

DESIGN / / /
DRAFT / / /
CHECKED / / /

FIELD BOOK NO.
ALIGNMENT
PROFILE

SURVEY / / /
DRAWN / / /
CHECKED / / /