/	/	/
/	/	/
DESIGN	DRAFT	CHECKED

FIELD BOOK NO. | ALIGNMENT | PROFILE

/	/	/
/	/	/
SURVEY	DRAWN	CHECKED

FROM SYSTEM CHANGE MODE

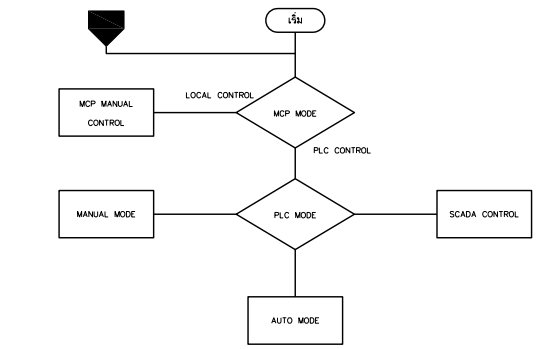

MCP MANUAL CONTROL

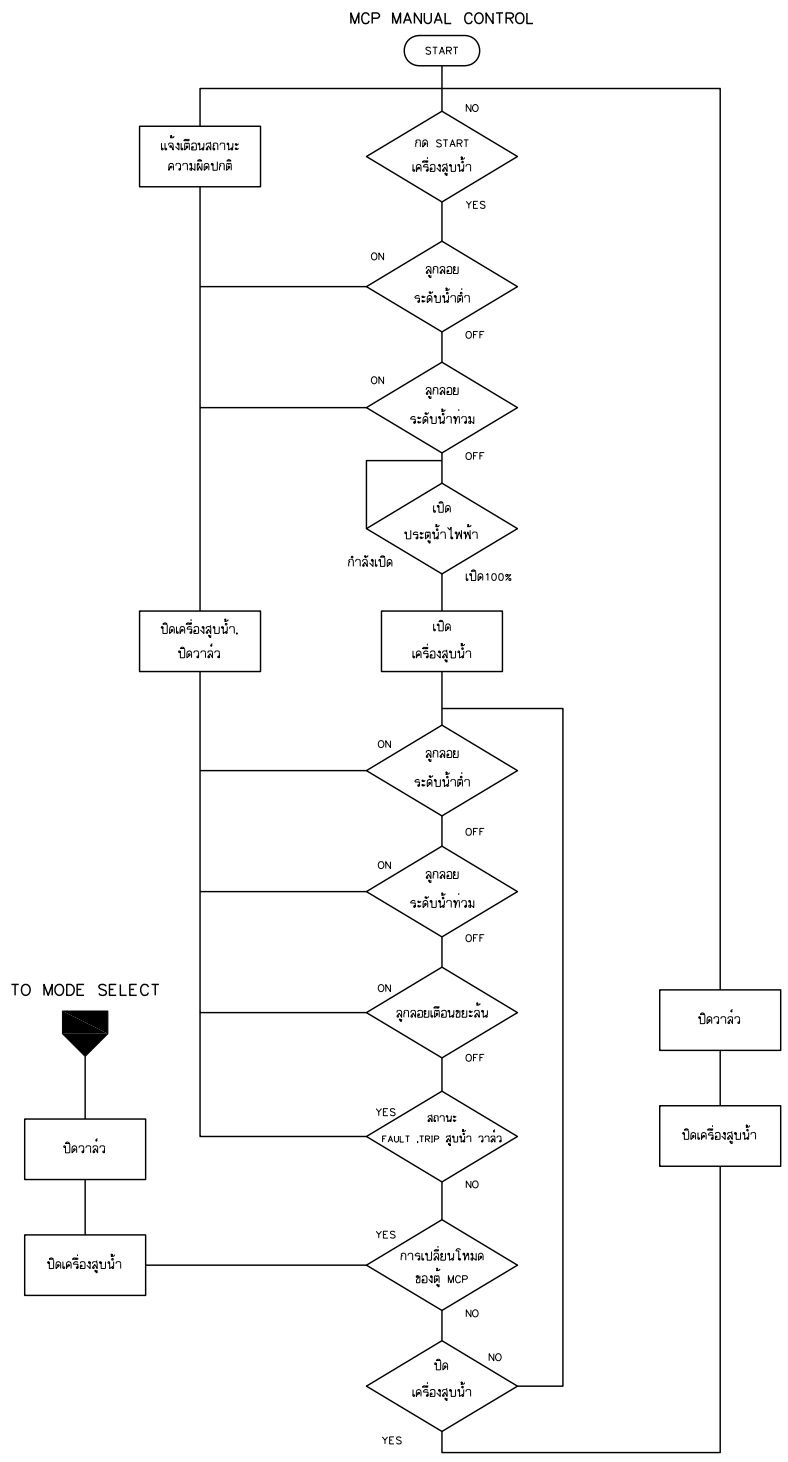

PLC MANUAL CONTROL

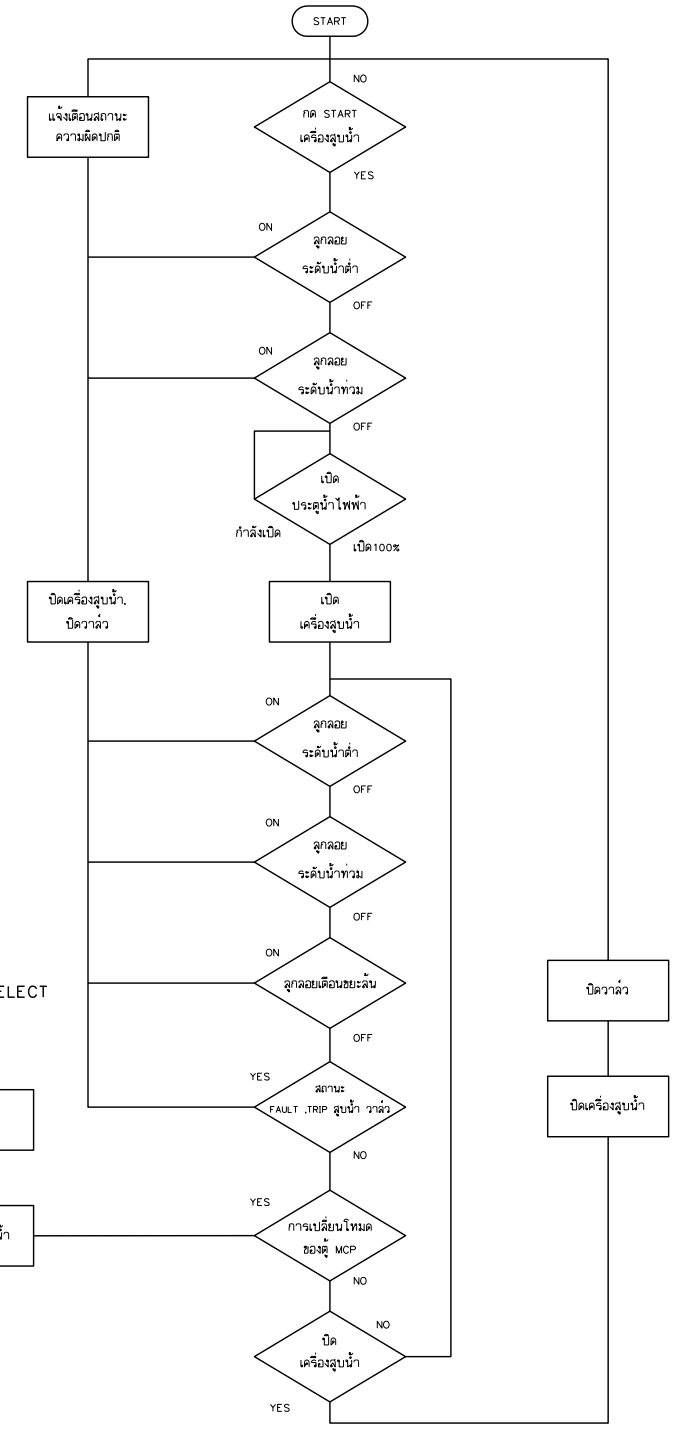

REV. NO.	DESCRIPTION	ENGINEER CHECKED	ENGINEER DATE	DOH CHECKED	DOH DATE

KINGDOM OF THAILAND
MINISTRY OF TRANSPORT
DEPARTMENT OF HIGHWAYS

โครงการศึกษาการแก้ไขปัญหาน้ำท่วม
บนทางหลวงหมายเลข 304 (แจ้งวัฒนะ)

แบบผังงานระบบควบคุม (1/4)

TEAM GROUP บริษัท ทีม คอนซัลติ้ง เอนจิเนียริ่ง แอนด์ แมเนจเมนท์ จำกัด (มหาชน)
บริษัท ดาวฤกษ์ คอมมูนิเคชันส์ จำกัด
GFE บริษัท วิศวกรรมธรณีและฐานราก จำกัด

SUBMITTED
BY _____
พลรัชต์ คงชุ่ม
(PROJECT MANAGER) DATE : DD/MM/YY

CIVIL ENGINEER : อิทธิพล หนุนทอง ภย.62474	ARCHITECT : วีโรจน์ ประทุมมาศ ภ-สถ.11908
CIVIL ENGINEER : อลงกต ดิจิภัทรเศรษฐ์ ภย.65771	ELECTRICAL ENGINEER : ณัฐวุฒิ สังขดิรี ภพล.14069
CIVIL ENGINEER : ฐาธิพงศ์ สกุลดี ภย.22709	ELECTRICAL ENGINEER : วิรัตน์ พริกลุด สพท.5105
MECHANICAL ENGINEER : ธาดา ฐาษ์เกียรติกุล ภท.34931	DRAWN : อุบล เธจรฐทธี์
MECHANICAL ENGINEER : นิพนธ์ บริบูรณ์ สท.2293	CHECKED: นายธีชวาลย์ วรรณไกรีโรจน์ สย.7934

JUL 2018 | SCALE –

CWT-PS2-23 | SHEET No. 187

P04589/Suttipong R./25-07-61/CWT-PS2-14-26.DWG [CWT-PS2-23]