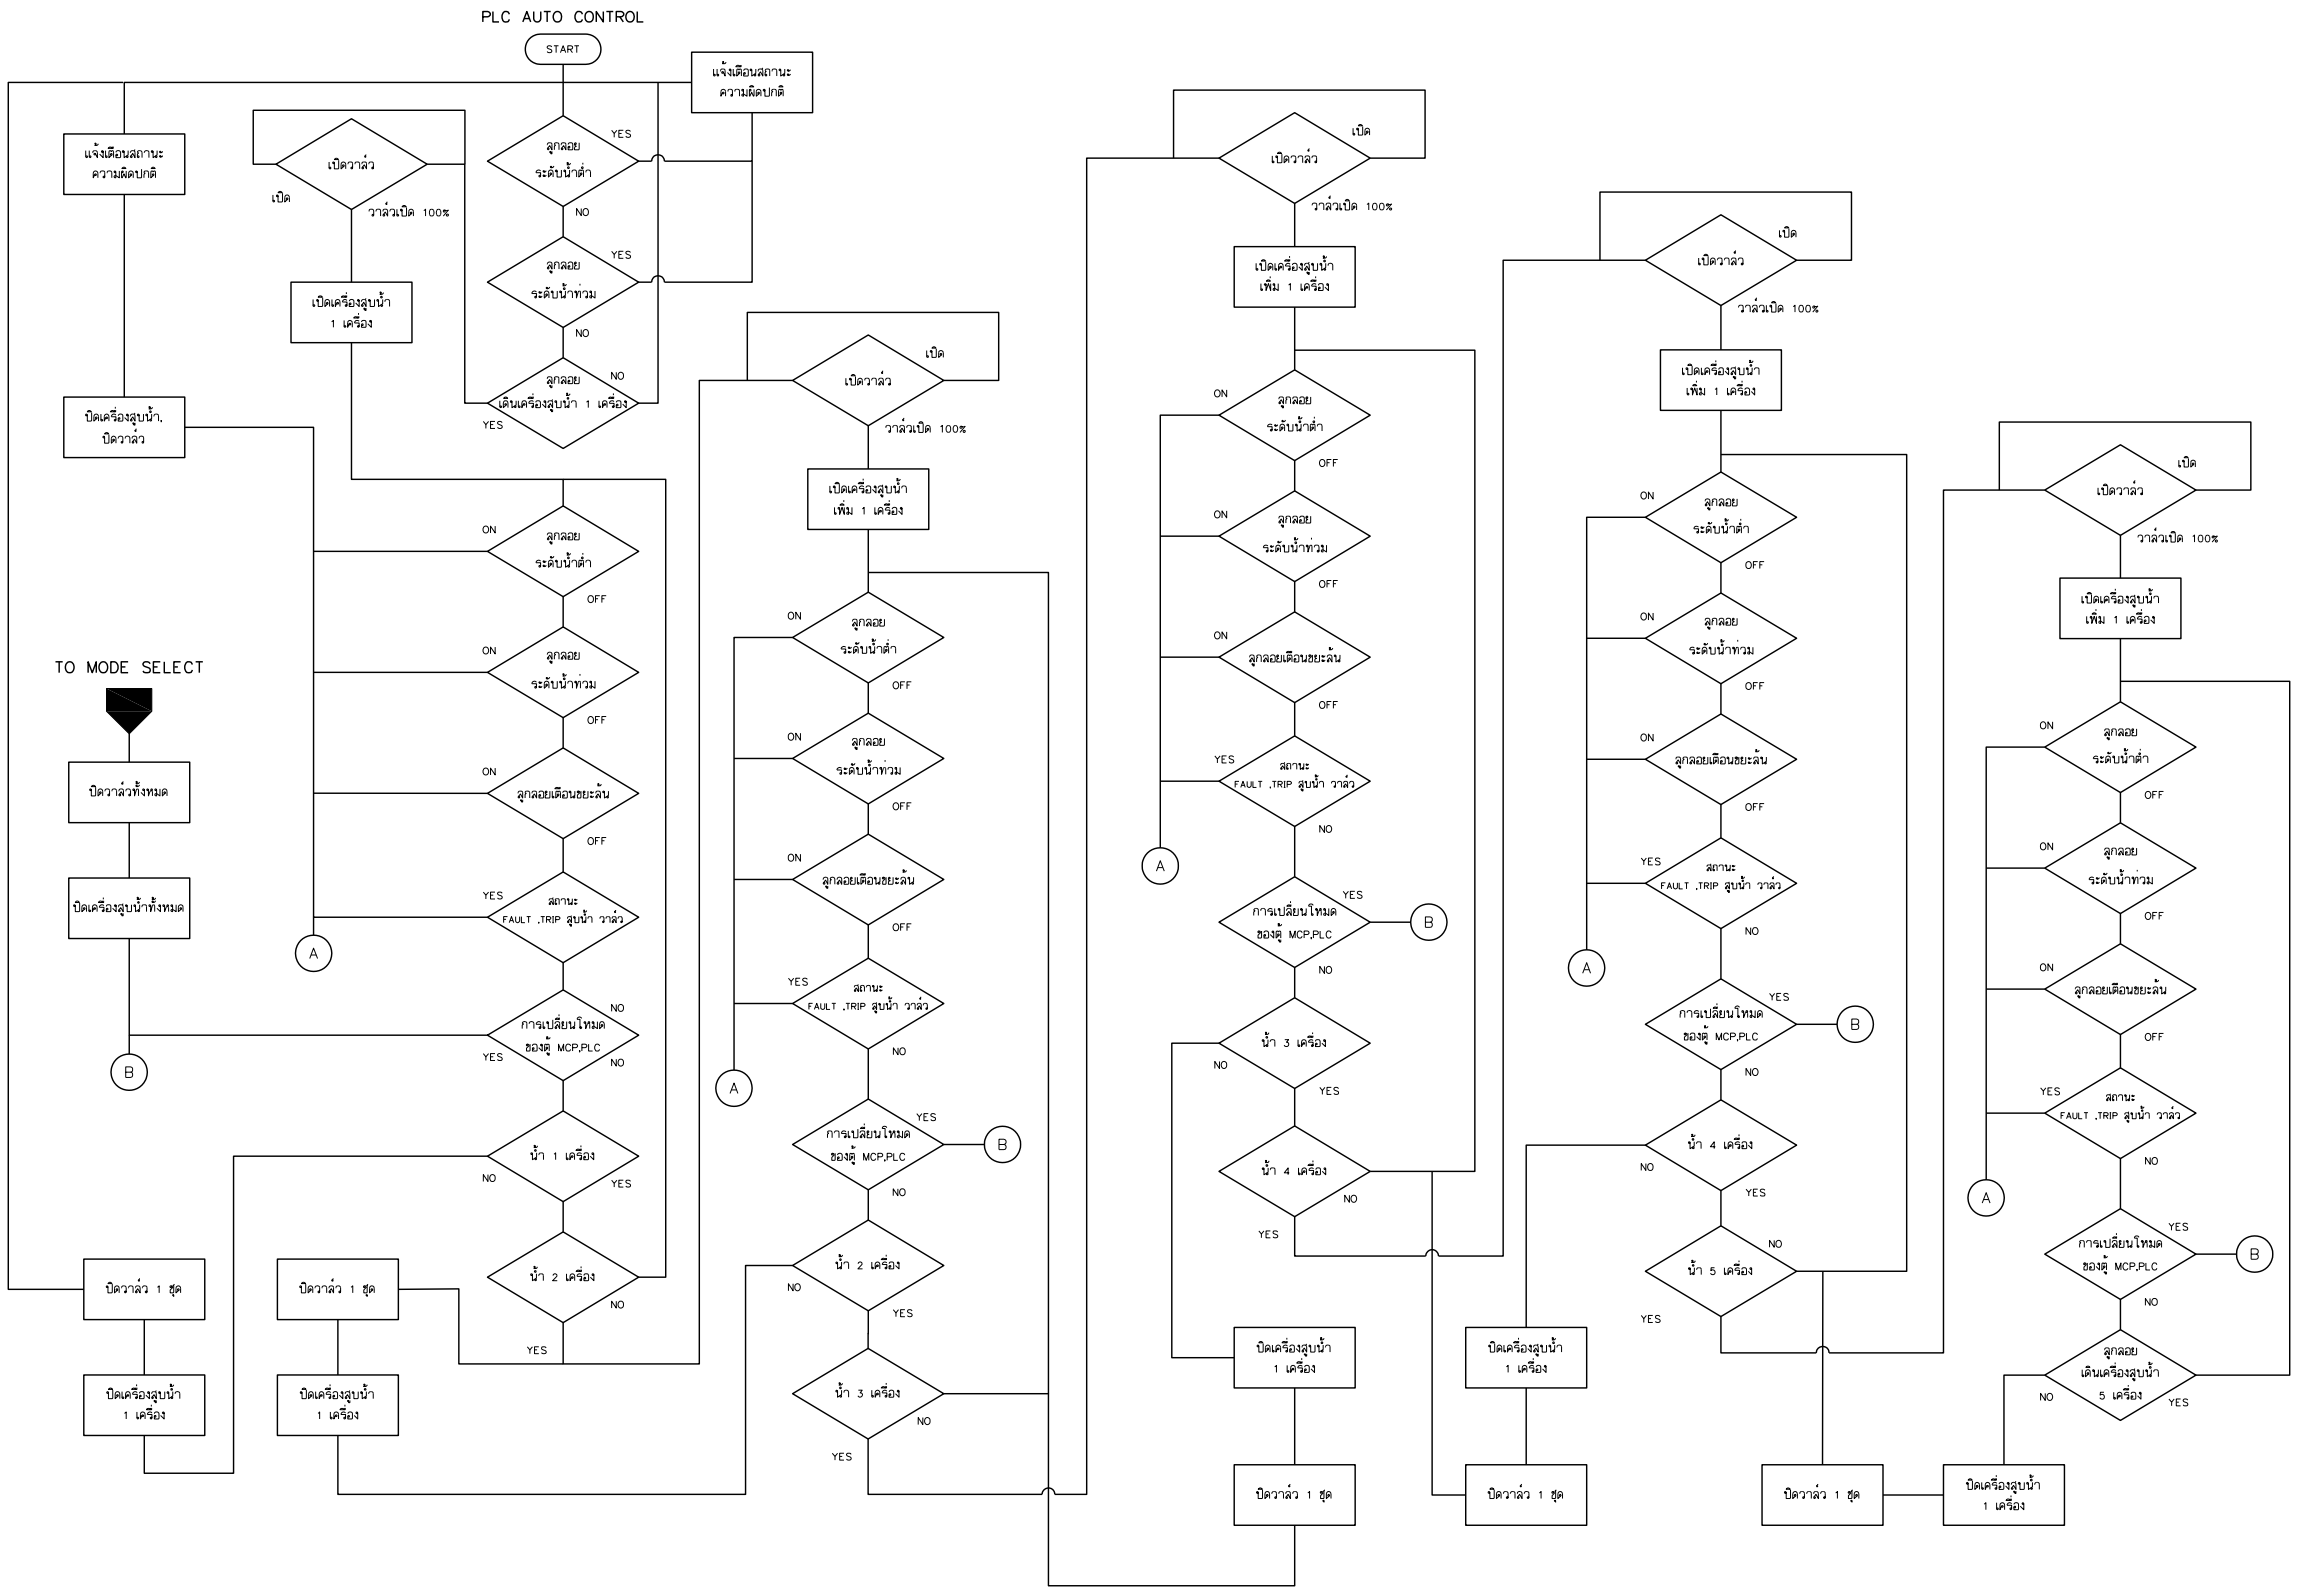


| REV. NO. | DESCRIPTION | ENGINEER CHECKED | ENGINEER DATE | DOH CHECKED | DOH DATE |
|---|---|---|---|---|---|
| | | | | | |

KINGDOM OF THAILAND
MINISTRY OF TRANSPORT
DEPARTMENT OF HIGHWAYS

โครงการศึกษาการแก้ไขปัญหาน้ำท่วม
บนทางหลวงหมายเลข 304 (แจ้งวัฒนะ)

แบบผังงานระบบควบคุม (2/4)

บริษัท ทีม คอนซัลติ้ง เอนจิเนียริ่ง แอนด์ แมเนจเมนท์ จำกัด (มหาชน)
บริษัท ดาวฤกษ์ คอมมูนิเคชั่นส์ จำกัด
บริษัท วิศวกรรมธรณีและฐานราก จำกัด

SUBMITTED
BY _____
พลรัชต์ ดงสุ่ม
(PROJECT MANAGER) DATE : DD/MM/YY

| | | | |
|---|---|---|---|
| CIVIL ENGINEER : อิทธิพล ทนุทอง ภย.62474 | ARCHITECT : วีโรจน์ ประหมุมาด ภ.-ฉก.11908 | JUL 2018 | SCALE – |
| CIVIL ENGINEER : อลงกต คิริภัทรเศรษฐ์ ภย.65771 | ELECTRICAL ENGINEER : ณัฐวุฒิ สังฆคิรี ภพล.14069 | | |
| CIVIL ENGINEER : สุทธิพงศ์ สกุลดี ภย.22709 | ELECTRICAL ENGINEER : วิรัตน์ พริกลุด สพท.5105 | | |
| MECHANICAL ENGINEER : ธาดา อุทัยเกียรติกุล ภท.34931 | DRAWN : อุบล เธจรฑทธี์ | CWT-PS2-24 | SHEET No. 188 |
| MECHANICAL ENGINEER : นิพนธ์ บริบูรณ์ สก.2293 | CHECKED: นายธัชวาลย์ วรรณนิกเจริจรัน์ สย.7934 | | |

DESIGN / / / /
DRAFT / / / /
CHECKED / / / /

FIELD BOOK NO.
PROFILE
ALIGNMENT

SURVEY / / / /
DRAWN / / / /
CHECKED / / / /

P04589/Suttipong R./25-07-61/CWT-PS2-14-26.DWG [CWT-PS2-24]