DESIGN	/	/	/
DRAFT	/	/	/
CHECKED			

FIELD BOOK NO.		
PROFILE	ALIGNMENT	

SURVEY	/	/	/
DRAWN	/	/	/
CHECKED			

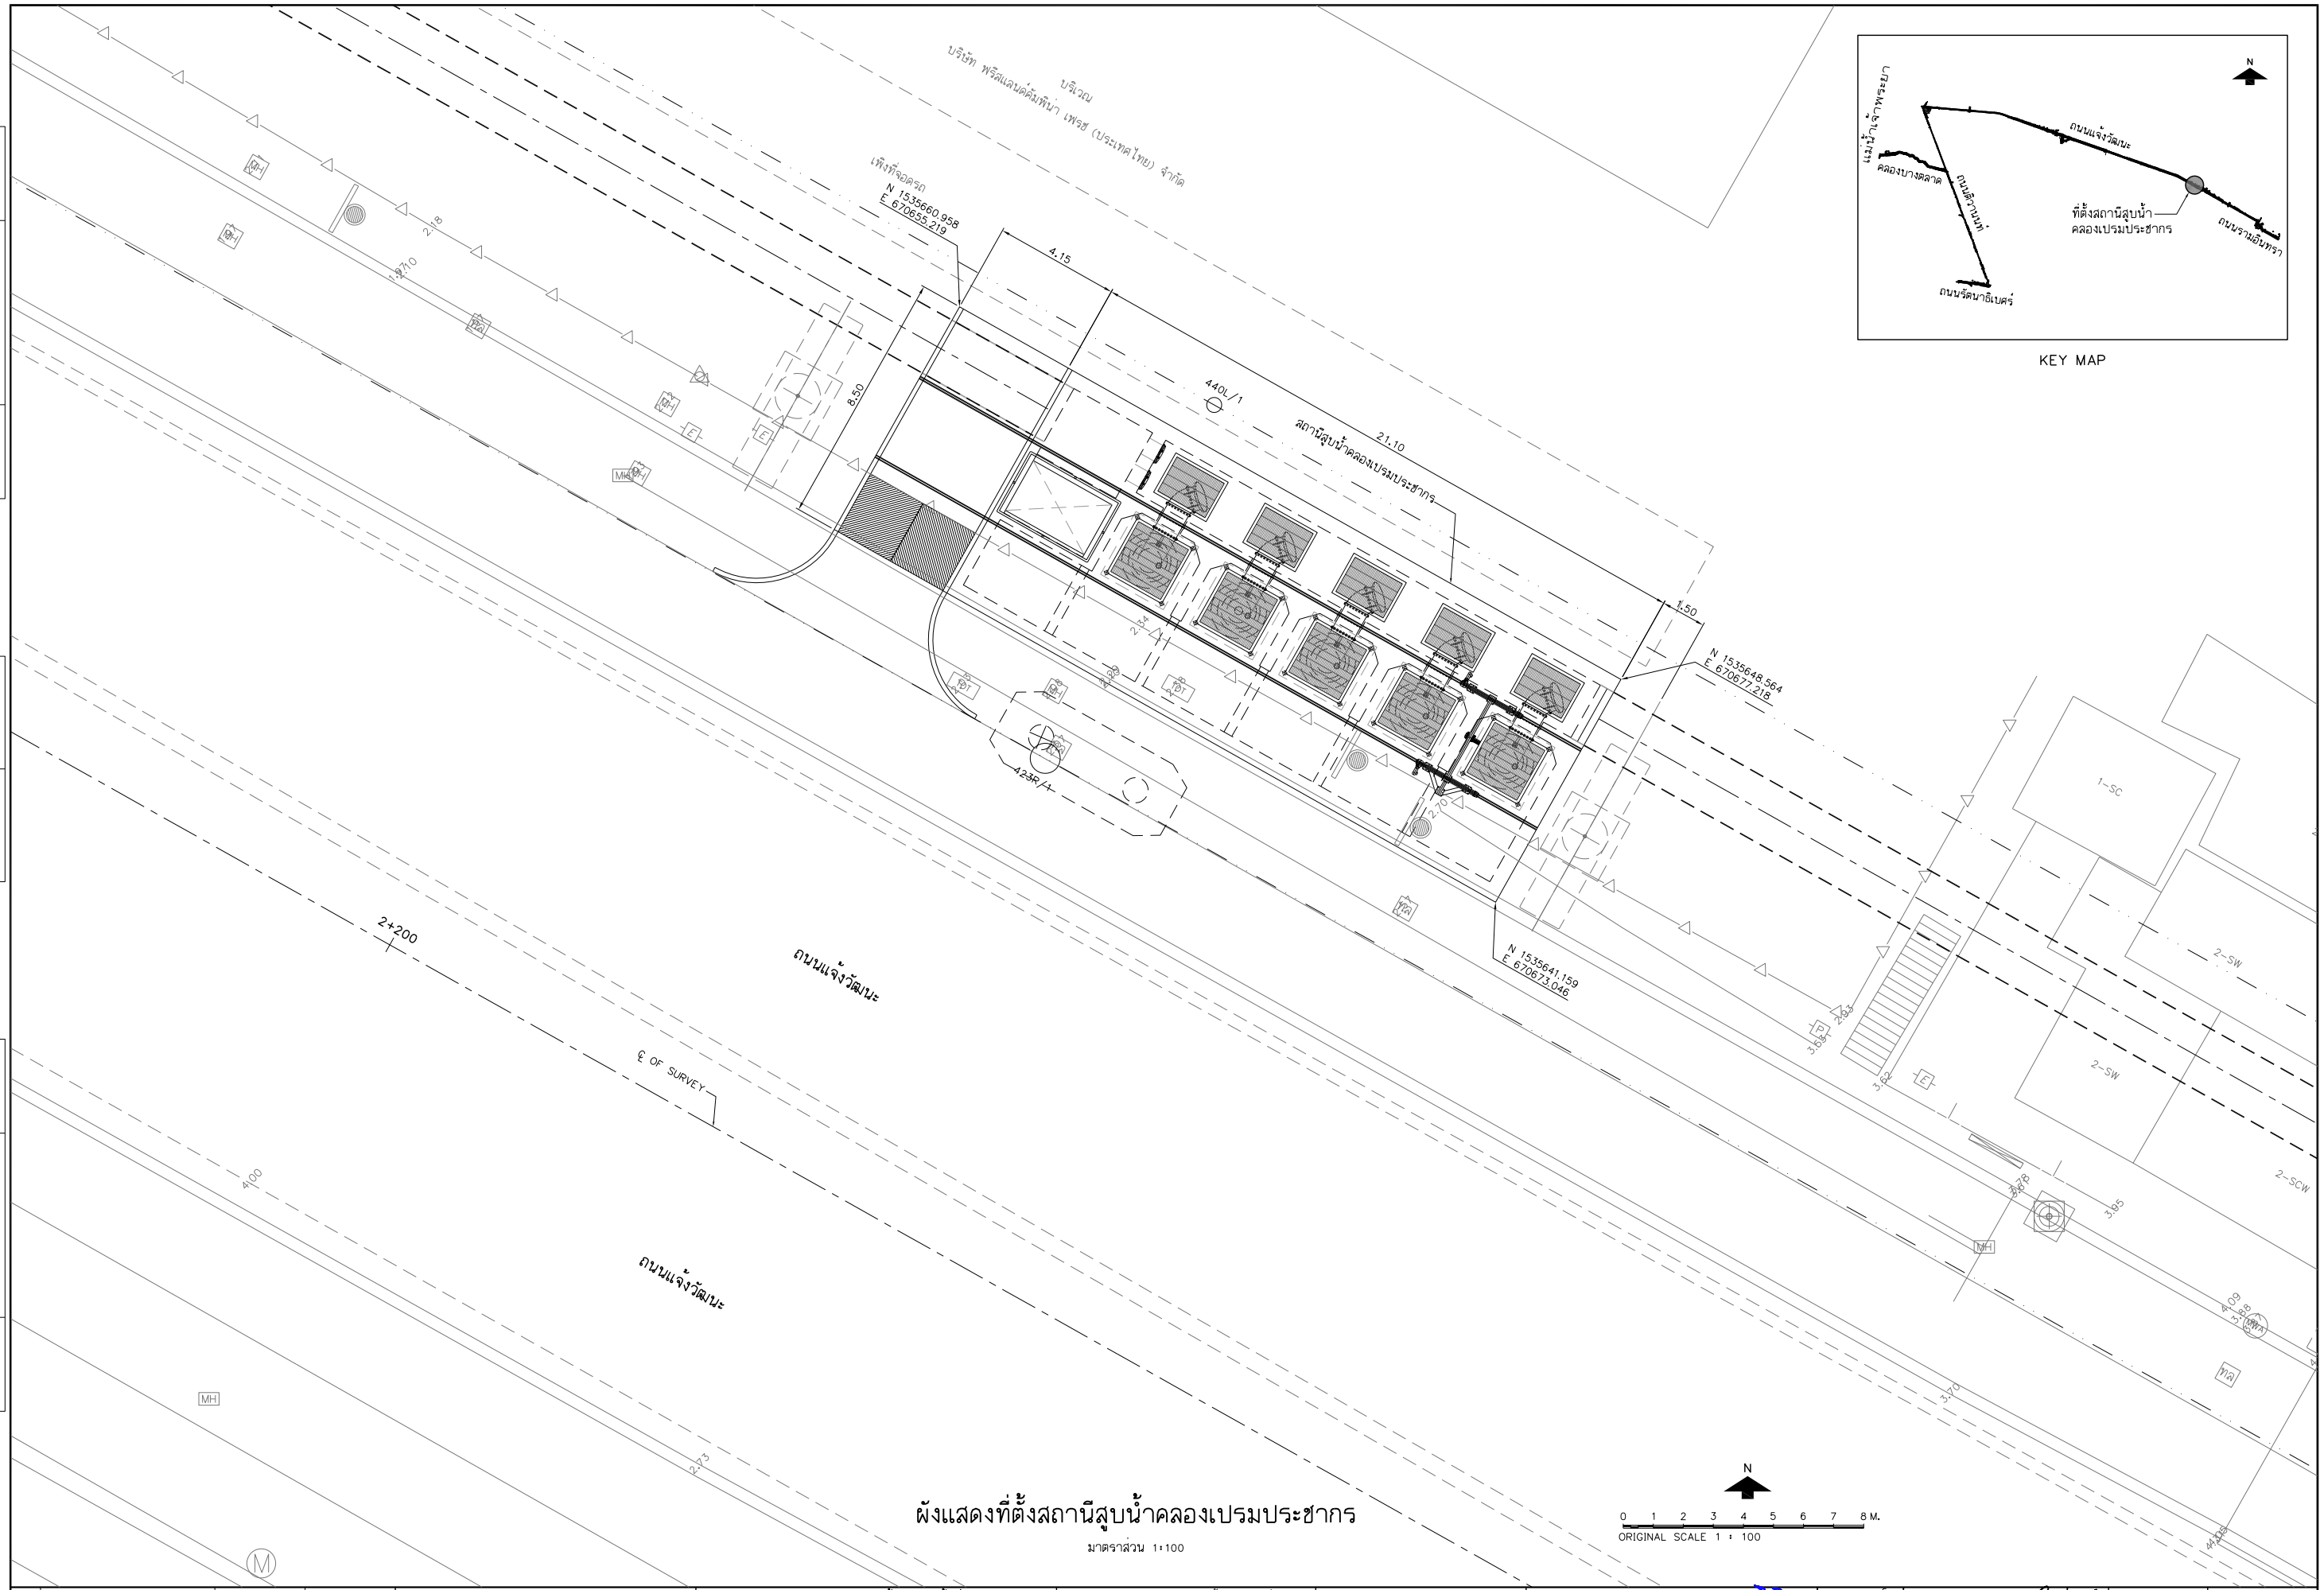

ผังแสดงที่ตั้งสถานีสูบน้ำคลองเปรมประชากร

มาตราส่วน 1:100

REV. NO.	DESCRIPTION	ENGINEER CHECKED	ENGINEER DATE	DOH CHECKED	DOH DATE

KINGDOM OF THAILAND
MINISTRY OF TRANSPORT
DEPARTMENT OF HIGHWAYS

โครงการศึกษาการแก้ไขปัญหาน้ำท่วม
บนทางหลวงหมายเลข 304 (แจ้งวัฒนะ)

ผังแสดงที่ตั้งสถานีสูบน้ำคลองเปรมประชากร

บริษัท ทีม คอนซัลติ้ง เอนจิเนียริ่ง แอนด์ แมเนจเมนท์ จำกัด (มหาชน)
บริษัท ดาวฤกษ์ คอมมูนิเคชั่นส์ จำกัด
บริษัท วิศวกรรมธรณีและฐานราก จำกัด

SUBMITTED
BY
พลวีร์ดี คงชุม
(PROJECT MANAGER) DATE : DD/MM/YY

CIVIL ENGINEER : อิทธิพล หนุทอง ภย.62474	ARCHITECT : ชีโรจน์ ประทุมมาศ ภ-ฉย.11908
CIVIL ENGINEER : อลงกต ลิริภัทรเศรษฐ์ ภย.65771	ELECTRICAL ENGINEER : ณัฐวุฒิ สังข์ลิรี ภพล.14069
CIVIL ENGINEER : ลุทธิพงศ์ สกุลดี ภย.22709	ELECTRICAL ENGINEER : วิรัตน์ พริกลุด สพท.5105
MECHANICAL ENGINEER : ธาดา อุทัยเกียรติกุล ภท.34931	DRAWN : อุบล เธจรฤทธิ์
MECHANICAL ENGINEER : นิพนธ์ บริบูรณ์ สท.2293	CHECKED: นายธีรวาลย์ วรรณไกรินรินจน์ สย.7934

JUL 2018 | SCALE 1:100

CWT-PS3-01 | SHEET No. 191

P04589/Suttipong R./25-07-61/CWT-PS3-01-08.DWG [CWT-PS3-01]