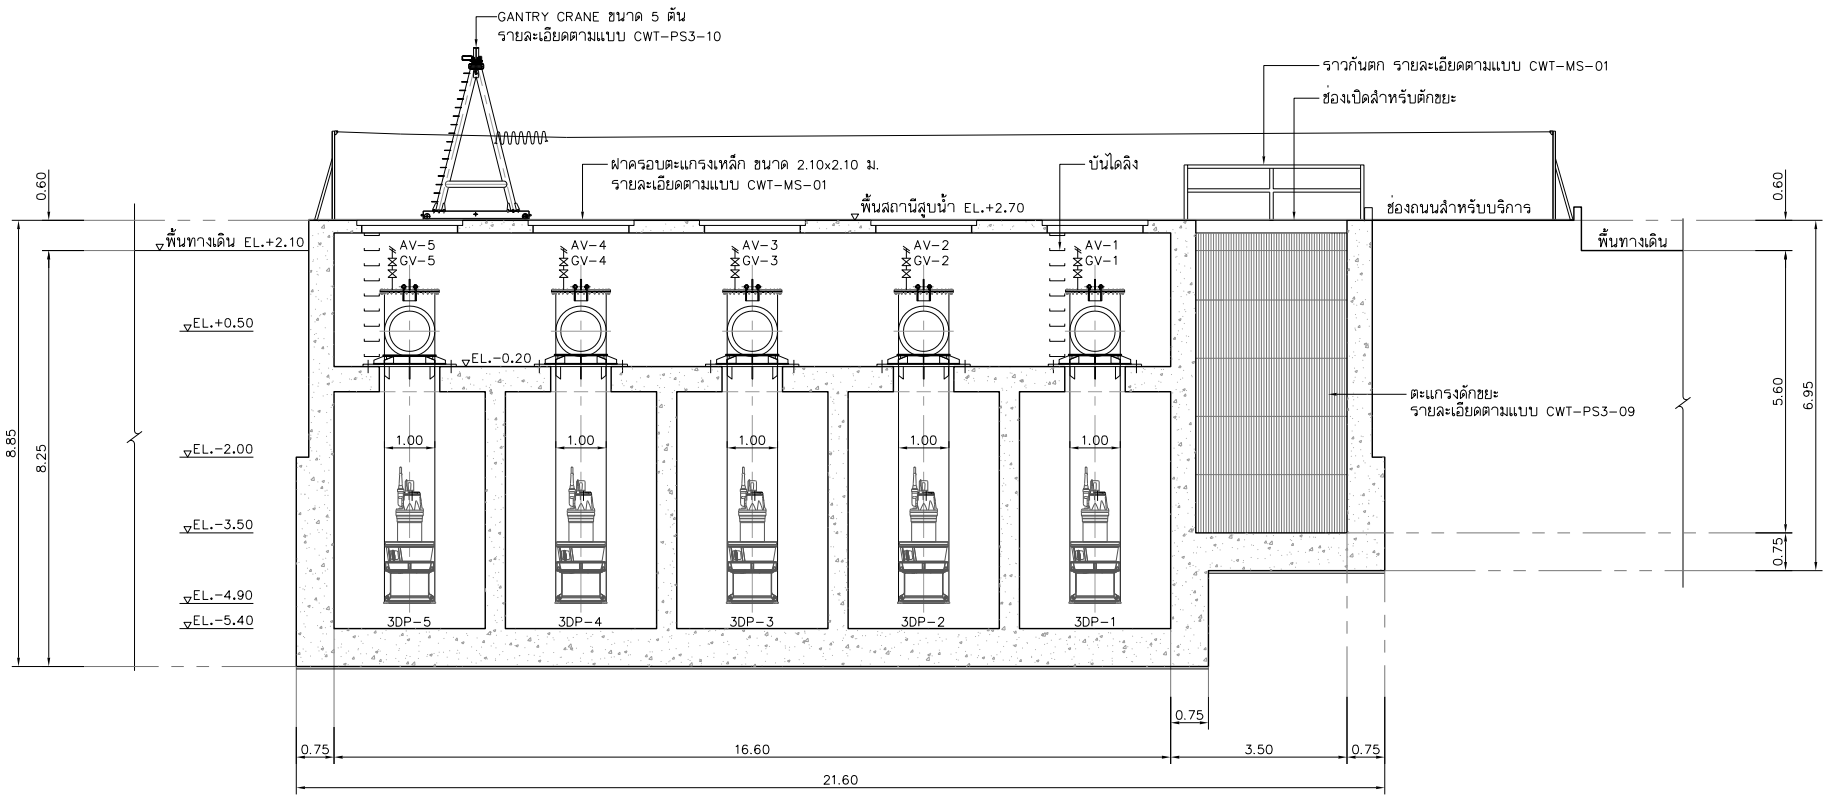

รูปตัด ⓖ – ⓖ

มาตราส่วน 1:75

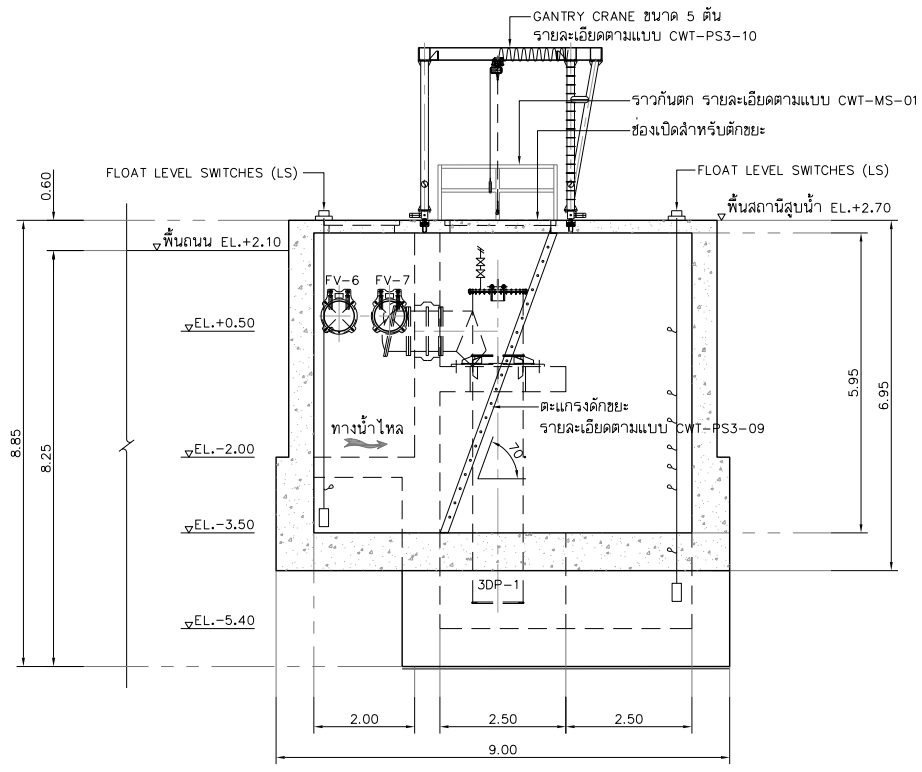

รูปตัด ⓒ – ⓒ

มาตราส่วน 1:75

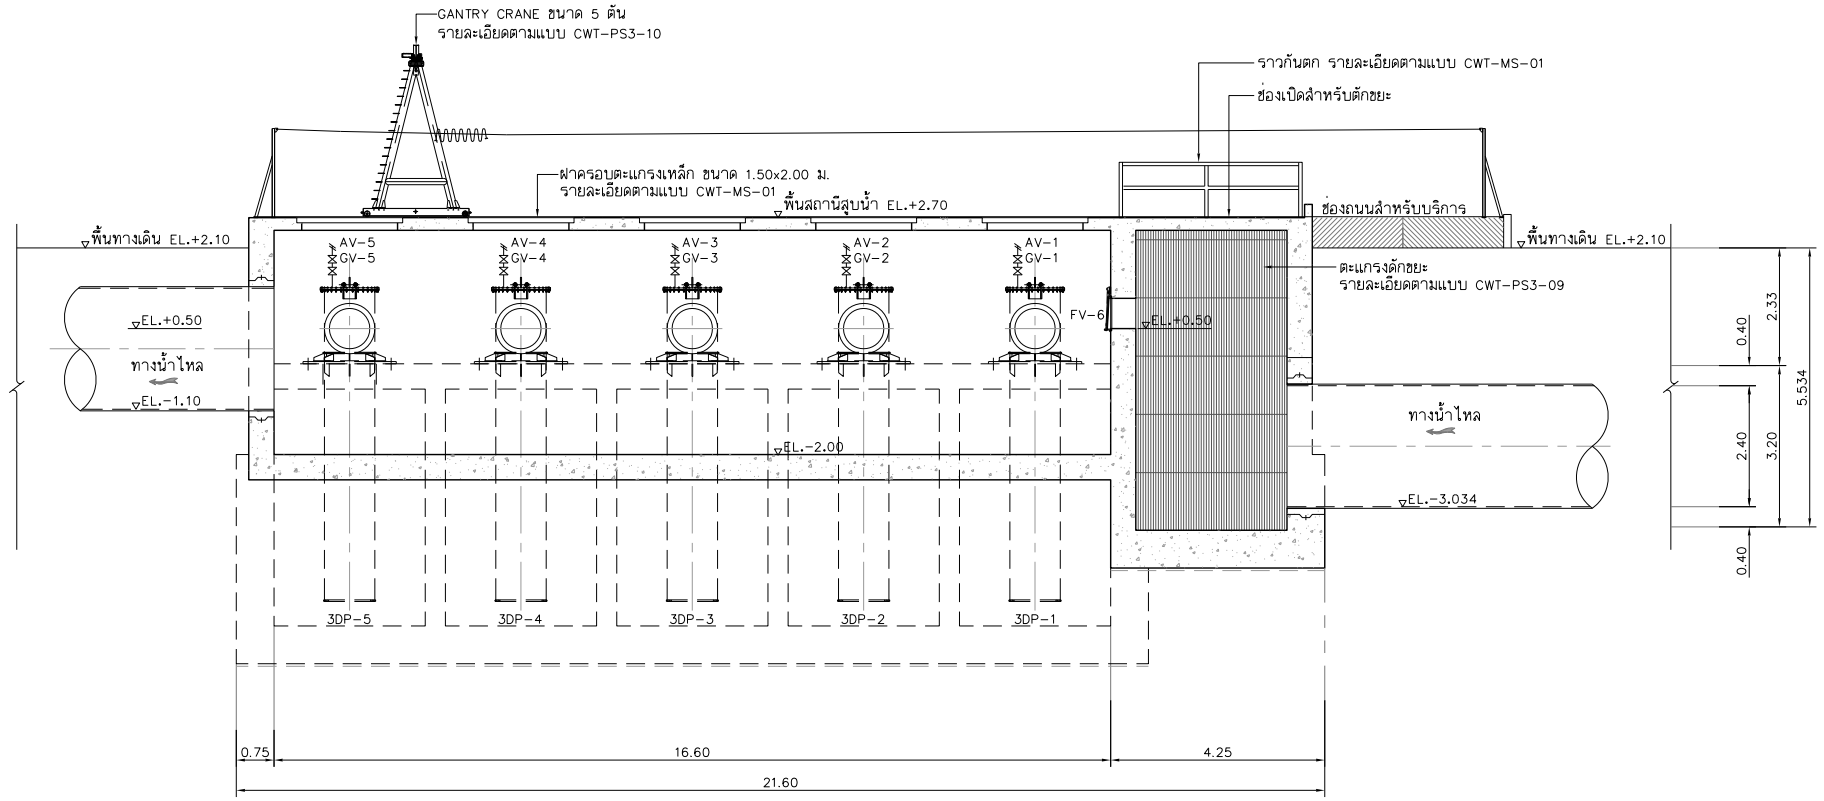

รูปตัด ⓑ – ⓑ

มาตราส่วน 1:75

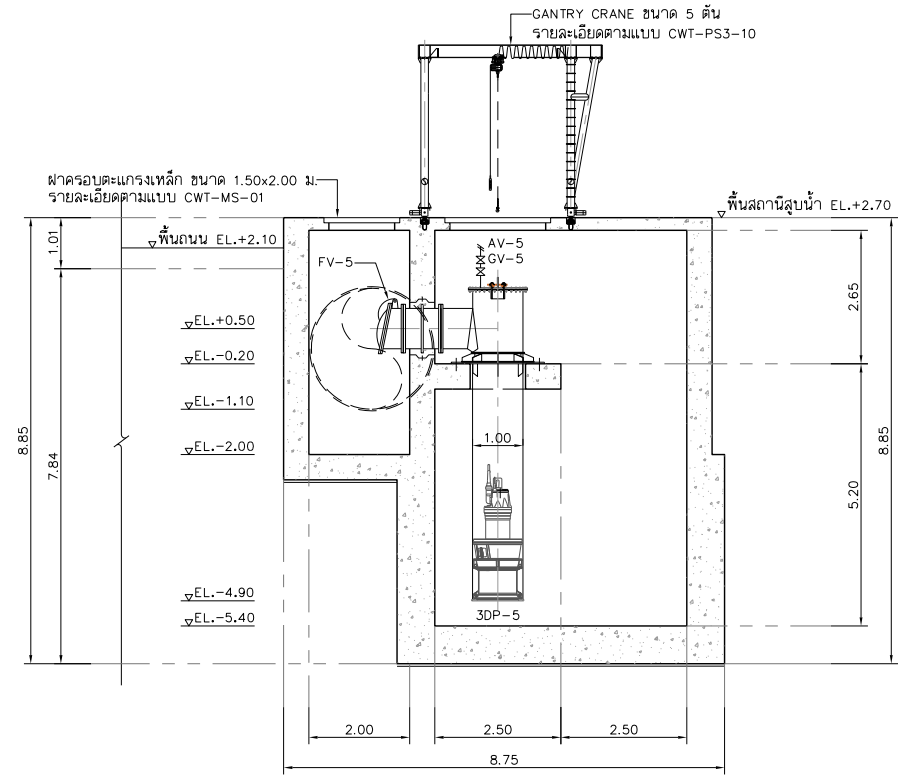

รูปตัด ⓓ – ⓓ

มาตราส่วน 1:75

หมายเหตุ

- มิติต่างๆเป็นเมตร และค่าระดับเป็นเมตร (รทก.) นอกจากแสดงไว้เป็นอย่างอื่น

REV. NO.	DESCRIPTION	ENGINEER CHECKED	ENGINEER DATE	DOH CHECKED	DOH DATE

KINGDOM OF THAILAND
MINISTRY OF TRANSPORT
DEPARTMENT OF HIGHWAYS

โครงการศึกษาการแก้ไขปัญหาน้ำท่วม
บนทางหลวงหมายเลข 304 (แจ้งวัฒนะ)

แบบแสดงรูปตัด ก–ก, รูปตัด ข–ข, รูปตัด ค–ค, รูปตัด ง–ง

บริษัท ทีม คอนซัลติ้ง เอนจิเนียริ่ง แอนด์ แมเนจเมนท์ จำกัด (มหาชน)
บริษัท ดาวฤกษ์ คอมมูนิเคชั่นส์ จำกัด
บริษัท วิศวกรรมธรณีและฐานราก จำกัด

SUBMITTED
BY _____
พลรัชต์ ดงชุม
(PROJECT MANAGER) DATE : DD/MM/YY

CIVIL ENGINEER : อิทธิพล หนูทอง ภย.62474	ARCHITECT : ชีโรจน์ ประทุมมาศ ภ–ลต.11908
CIVIL ENGINEER : อลงกต ลิริภัทรเศรษฐ์ ภย.65771	ELECTRICAL ENGINEER : ณัฐวุฒิ สังข์ศิริ ภพล.14069
CIVIL ENGINEER : ฐาธิพงศ์ สกุลดี ภย.22709	ELECTRICAL ENGINEER : วิรัตน์ พริกลุด สพก.5105
MECHANICAL ENGINEER : ธาดา อุทัยเกียรติกุล ภก.34931	DRAWN : อุบล เธจรฤทธิ์
MECHANICAL ENGINEER : นิพนธ์ บริบูรณ์ สก.2293	CHECKED: นายธีชวาลย์ วรรณไกรินรินจน์ สย.7934

JUL 2018 | SCALE 1:75
CWT-PS3-03 | SHEET No. 193

P04589/Suttipong R./25-07-61/CWT-PS3-01-08.DWG [CWT-PS3-03]

DESIGN / DRAFT / CHECKED
FIELD BOOK NO. / PROFILE / ALIGNMENT
SURVEY / DRAWN / CHECKED