


DESIGN		/	/
DRAFT		/	/
CHECKED		/	/

FIELD BOOK NO.	
PROFILE	ALIGNMENT

SURVEY		/	/
DRAWN		/	/
CHECKED		/	/

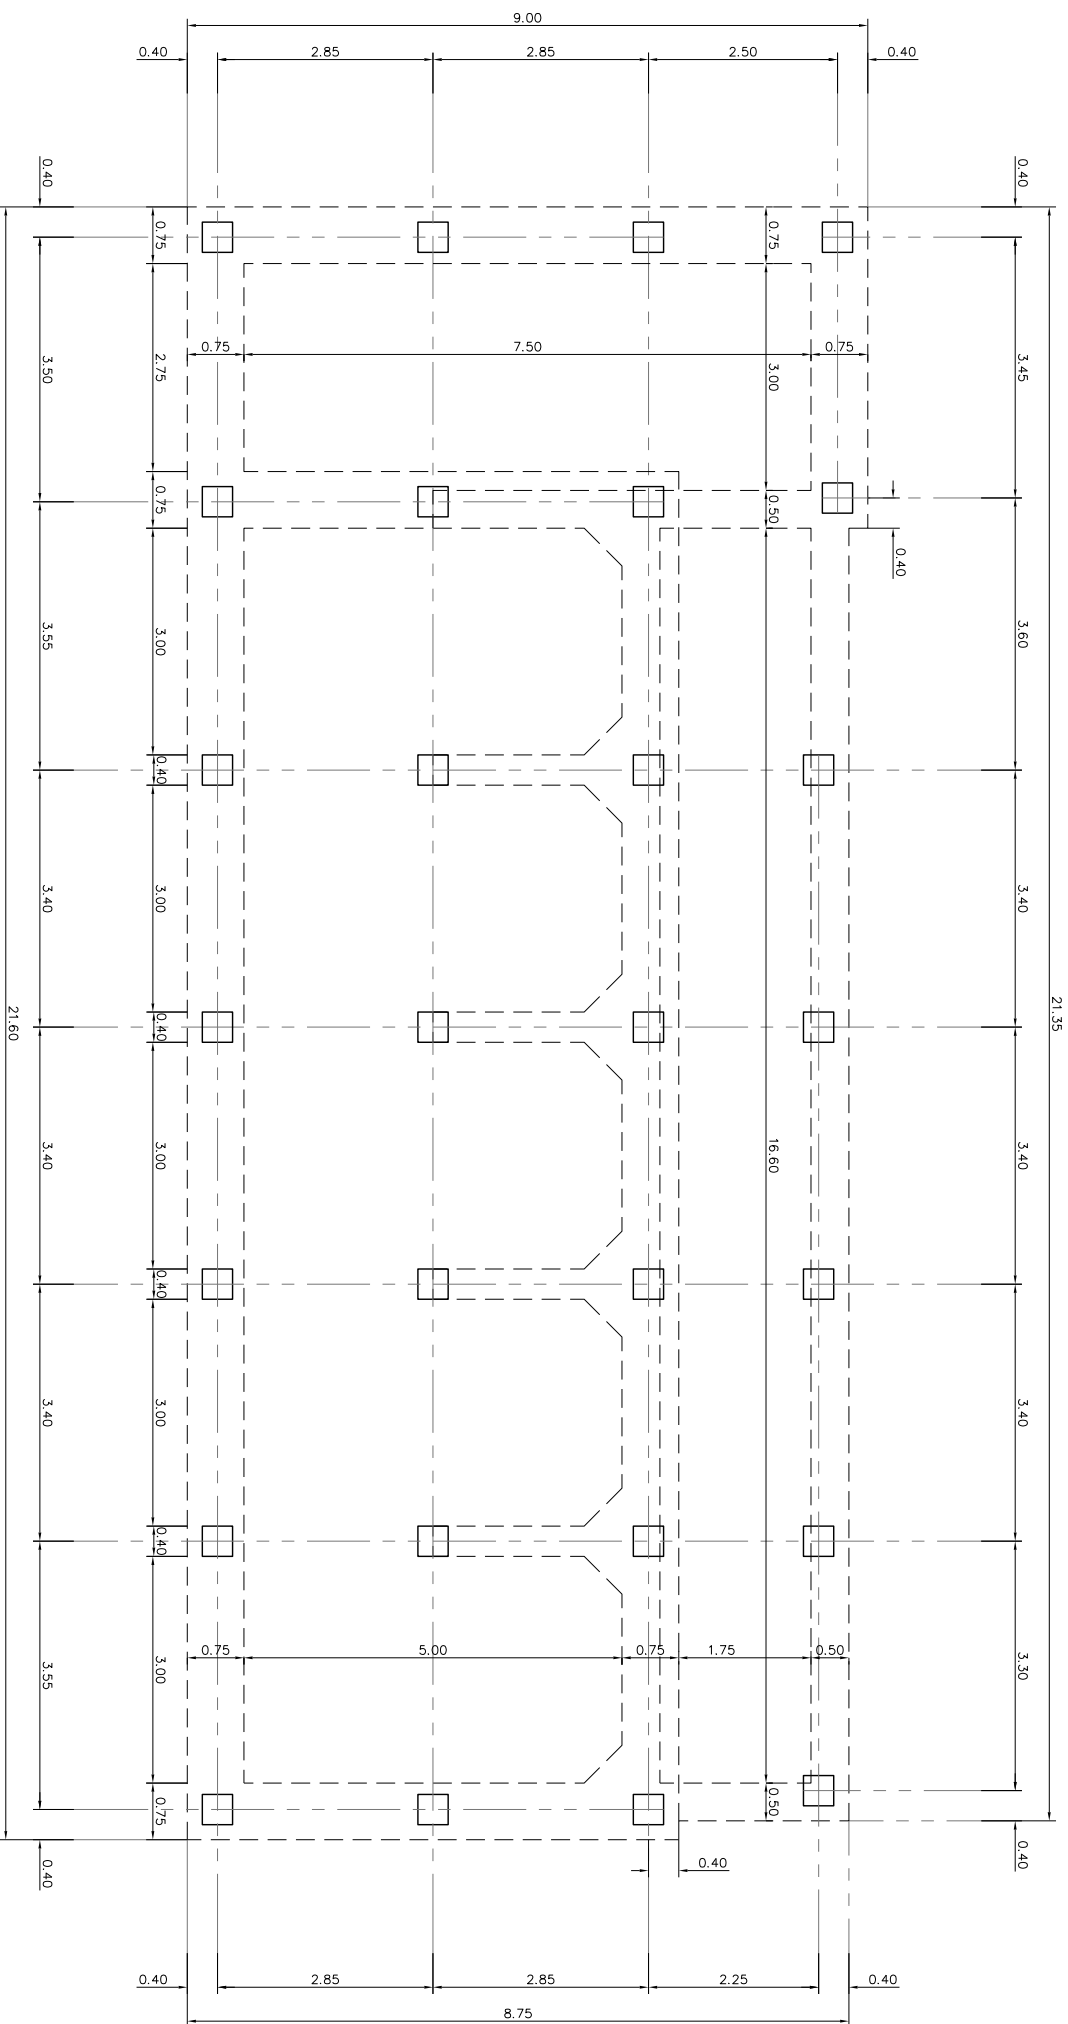

□ เฉพาะชั้น คม.ร. # 0.40x0.40 ม. รันหน้าทางลาดคือวิ่งไปไม่ต่ำกว่า 100 ซม./คัน (F.S.=2.50)

แปลนเสาเข็ม
ขนาดเสาเข็ม 1:50

REV. NO.	DESCRIPTION	ENGINEER	CHECKED	DATE	DOH	CHECKED	DATE
KINGDOM OF THAILAND							
MINISTRY OF TRANSPORT DEPARTMENT OF HIGHWAYS							
โครงการศึกษาการแก้ไขปัญหาน้ำท่วม บนทางหลวงหมายเลข 304 (จังหวัดยะลา) แบบแปลน							
บริษัท ทีม คอนซัลติ้ง เอนจิเนียริ่ง แอนด์ แมเนจเม้นท์ จำกัด (มหาชน) บริษัท ส.พี. คอนซัลติ้ง จำกัด บริษัท วิศวกรที่ปรึกษาและรับงานจาก จำกัด							
BY	SUBMITTED	CIVIL ENGINEER :					
PROJECT MANAGER	DATE	MECHANICAL ENGINEER :					
DATE		ARCHITECT :					
		ELECTRICAL ENGINEER :					
		DRAWN :					
		CHECKED :					
JUL 2018	SCALE						
	1:50						
CWT-PSS-04	SHEET No.						
	194						