


DESIGN		/	/
DRAFT		/	/
CHECKED		/	/

FIELD BOOK NO.	
PROFILE	ALIGNMENT

SURVEY		/	/
DRAWN		/	/
CHECKED		/	/

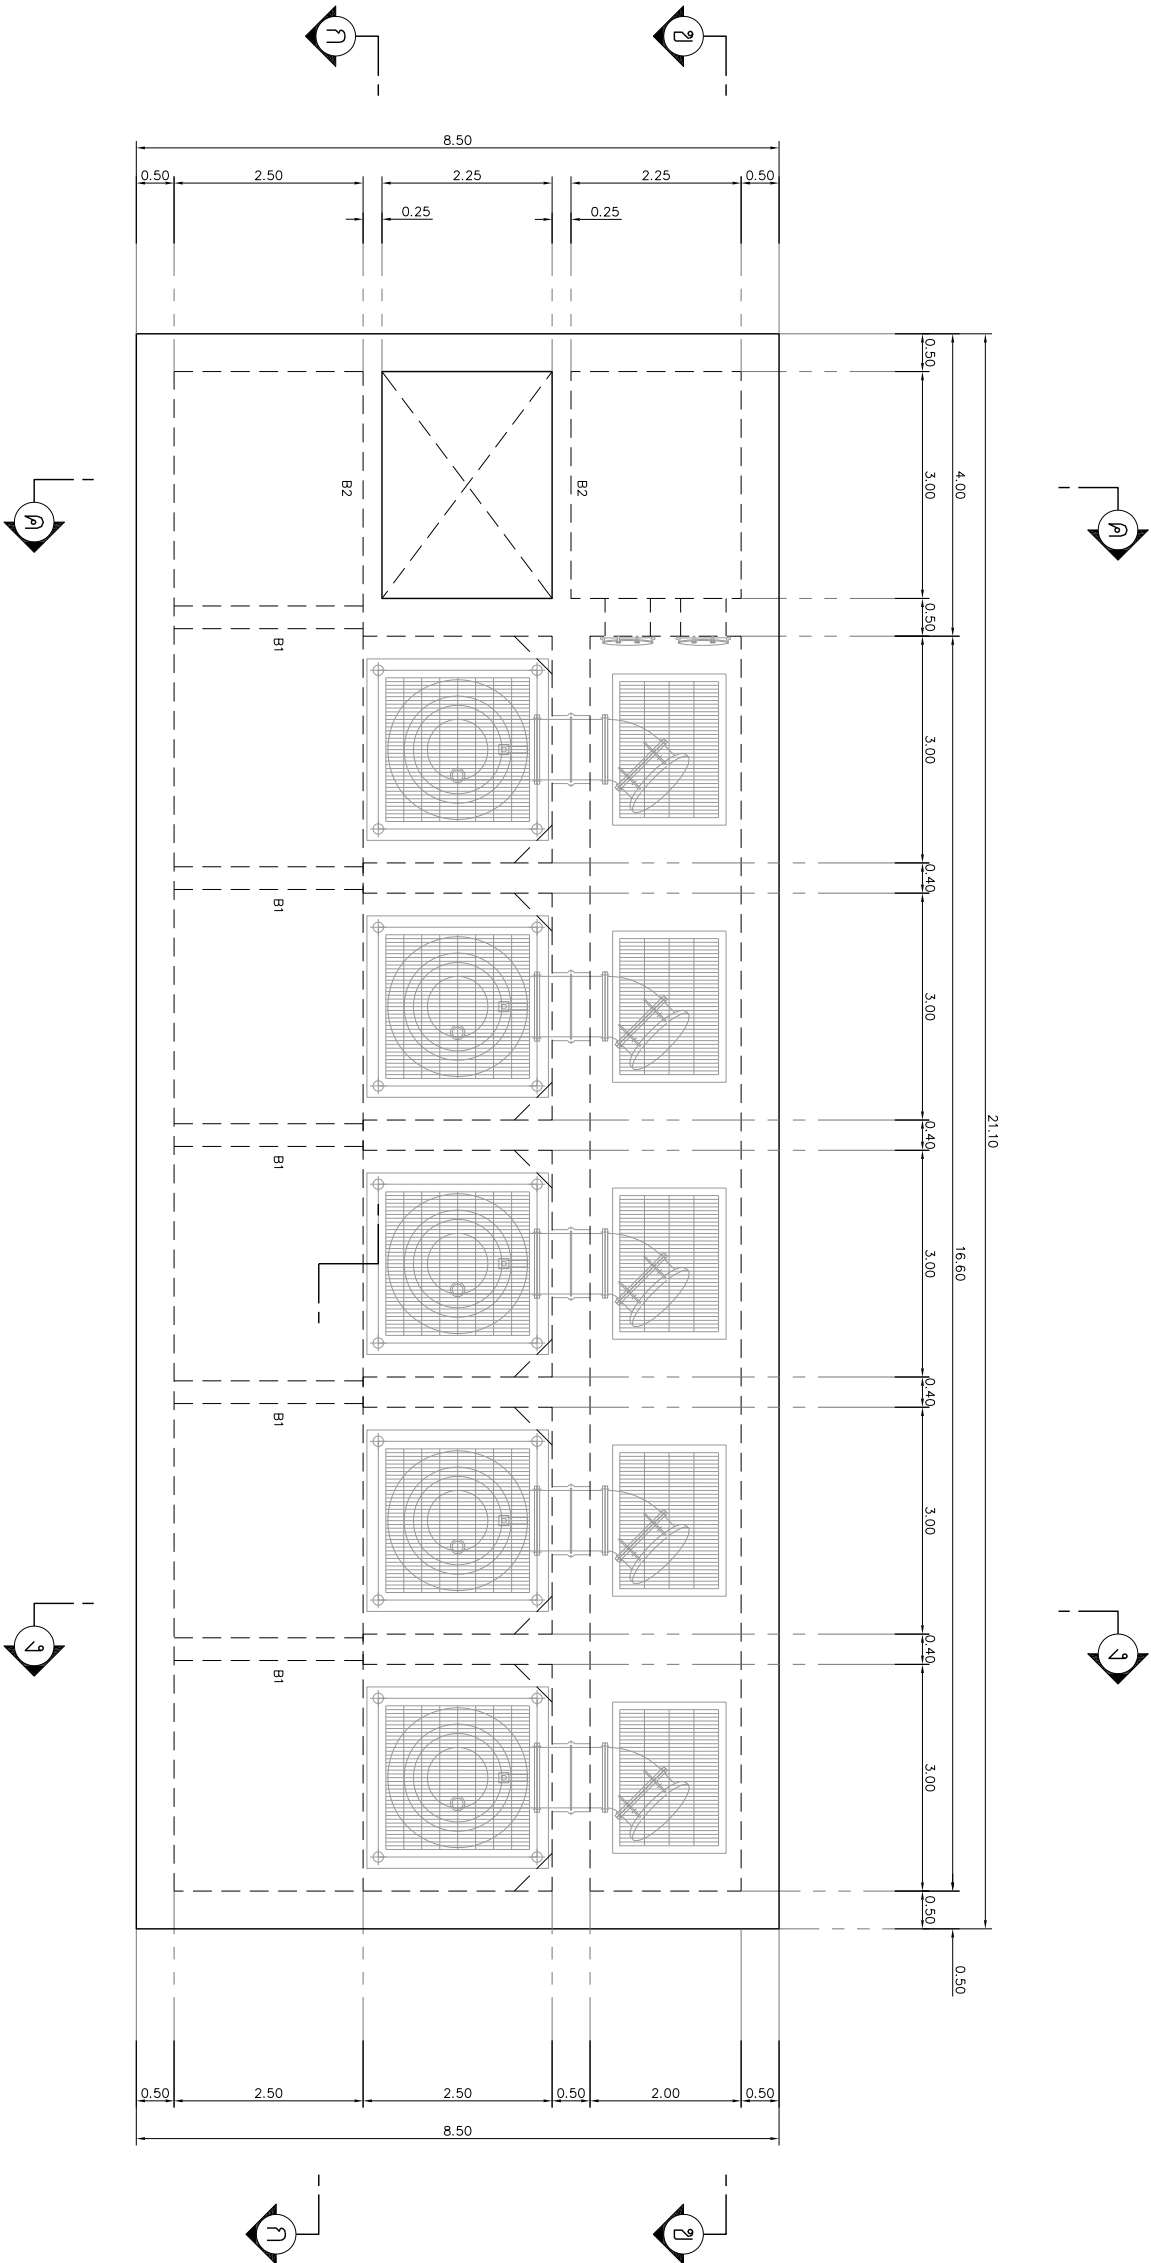

แบบแสดงการเสริมเหล็ก แปลนบน
มาตราส่วน 1:50

REV. NO.	DESCRIPTION	ENGINEER	CHECKED	DATE	DOH	DATE
KINGDOM OF THAILAND MINISTRY OF TRANSPORT DEPARTMENT OF HIGHWAYS						
โครงการศึกษาการแก้ไขปัญหาอุบัติเหตุ บนทางหลวงหมายเลข 304 (จังหวัดยะลา) แบบแสดงการเสริมเหล็ก แปลนบน						
บริษัท ทีม คอนซัลติ้ง เঞ্জินีียร์ริ่ง แอนด์ แมเนจเม้นท์ จำกัด (มหาชน) บริษัท สยาม คอนซัลติ้ง จำกัด บริษัท สยามคอนซัลติ้ง จำกัด						
SUBMITTED BY: พชรพงศ์ สุขชัย PROJECT MANAGER DATE: 00/MM/YY						
CIVIL ENGINEER: อธิวัฒน์ พุ่มพวง ฐป.๕๒4๖๖ CIVIL ENGINEER: อธิวัฒน์ พุ่มพวง ฐป.๕๒๔๖๖ MECHANICAL ENGINEER: อธิวัฒน์ พุ่มพวง ฐป.๕๒๔๖๖						
ARCHITECT: อธิวัฒน์ พุ่มพวง ฐป.๕๒๔๖๖ ELECTRICAL ENGINEER: อธิวัฒน์ พุ่มพวง ฐป.๕๒๔๖๖ MECHANICAL ENGINEER: อธิวัฒน์ พุ่มพวง ฐป.๕๒๔๖๖						
JUL 2018 SCALE 1:50 CWT-PS3-05 SHEET No. 195						