



DESIGN	/	/	/
DRAFT	/	/	/
CHECKED	/	/	/

FIELD BOOK NO.	
PROFILE	ALIGNMENT


SURVEY	/	/	/
DRAWN	/	/	/
CHECKED	/	/	/

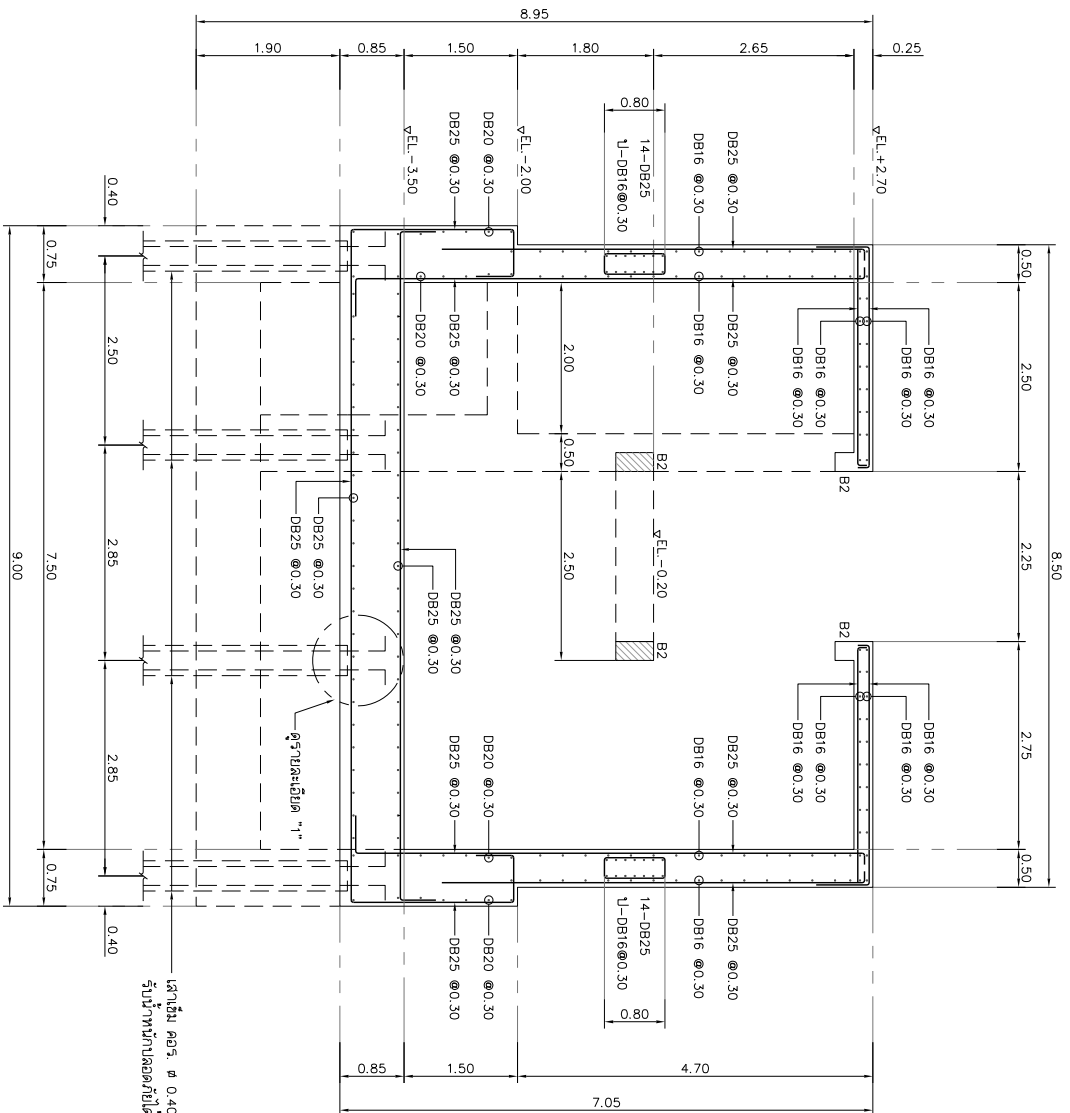


รูปตัด (ค) - (ค)
มาตราส่วน 1:50

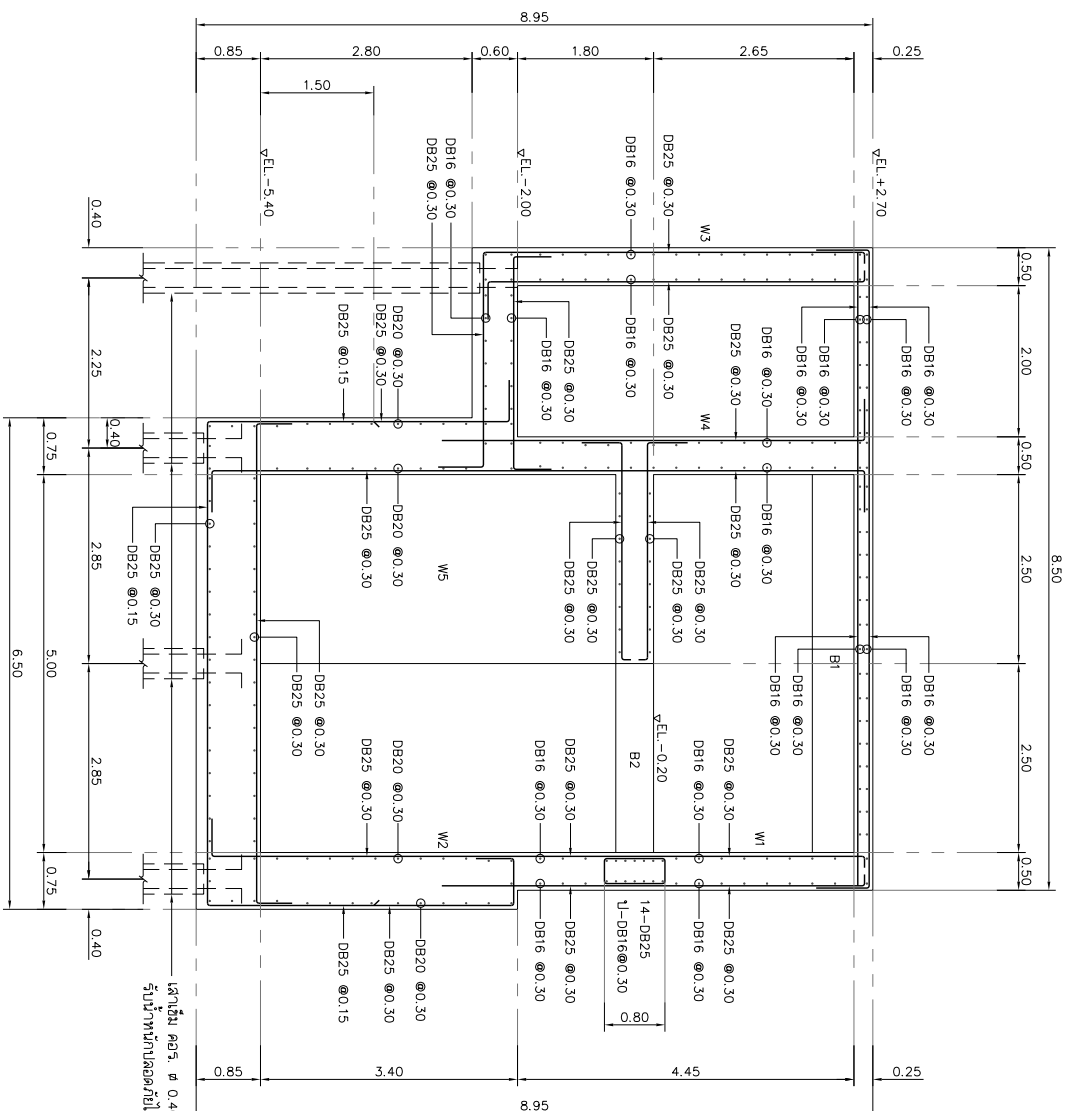


รูปตัด (ง) - (ง)
มาตราส่วน 1:50

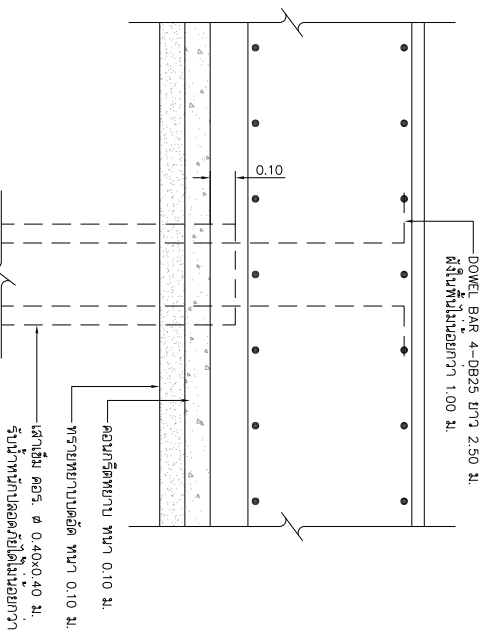

รายละเอียด "1"
ไม่แสดงการราดคอนกรีต

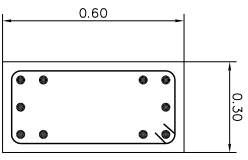

คาน B1
มาตราส่วน 1:25

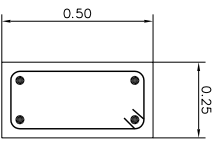

คาน B2
มาตราส่วน 1:25

REV. NO.	DESCRIPTION	ENGINEER	DATE	DOH	DATE

KINGDOM OF THAILAND
MINISTRY OF TRANSPORT
DEPARTMENT OF HIGHWAYS

โครงการศึกษาการแก้ไขปัญหาทาง
นทางหลวงหมายเลข 304 (จังหวัดยะลา)
แบบแปลนการเสริมเหล็ก รูปตัด ค-ค, รูปตัด ง-ง

บริษัท ทีม คอนซัลติ้ง เอนจิเนียริ่ง
แอนด์ แมเนจเม้นท์ จำกัด (มหาชน)
บริษัท สาขาภาค ตะวันออกเฉียงใต้ จำกัด
บริษัท สาขาเขตบริหารพิเศษภูเก็ต จำกัด

SUBMITTED BY:
PROJECT MANAGER DATE: DD/MM/YY

CIVIL ENGINEER : อธิวัฒน์ พุ่มมาตย์ 78.62474
MECHANICAL ENGINEER : อธิวัฒน์ พุ่มมาตย์ 78.62474

ARCHITECT : ธีรวัฒน์ ประทุมทอง 71-8111908
ELECTRICAL ENGINEER : อธิวัฒน์ พุ่มมาตย์ 78.62474
DRAWN : อธิวัฒน์ พุ่มมาตย์

JUL 2018
SCALE 1:50(1:25)
SHEET No. 198