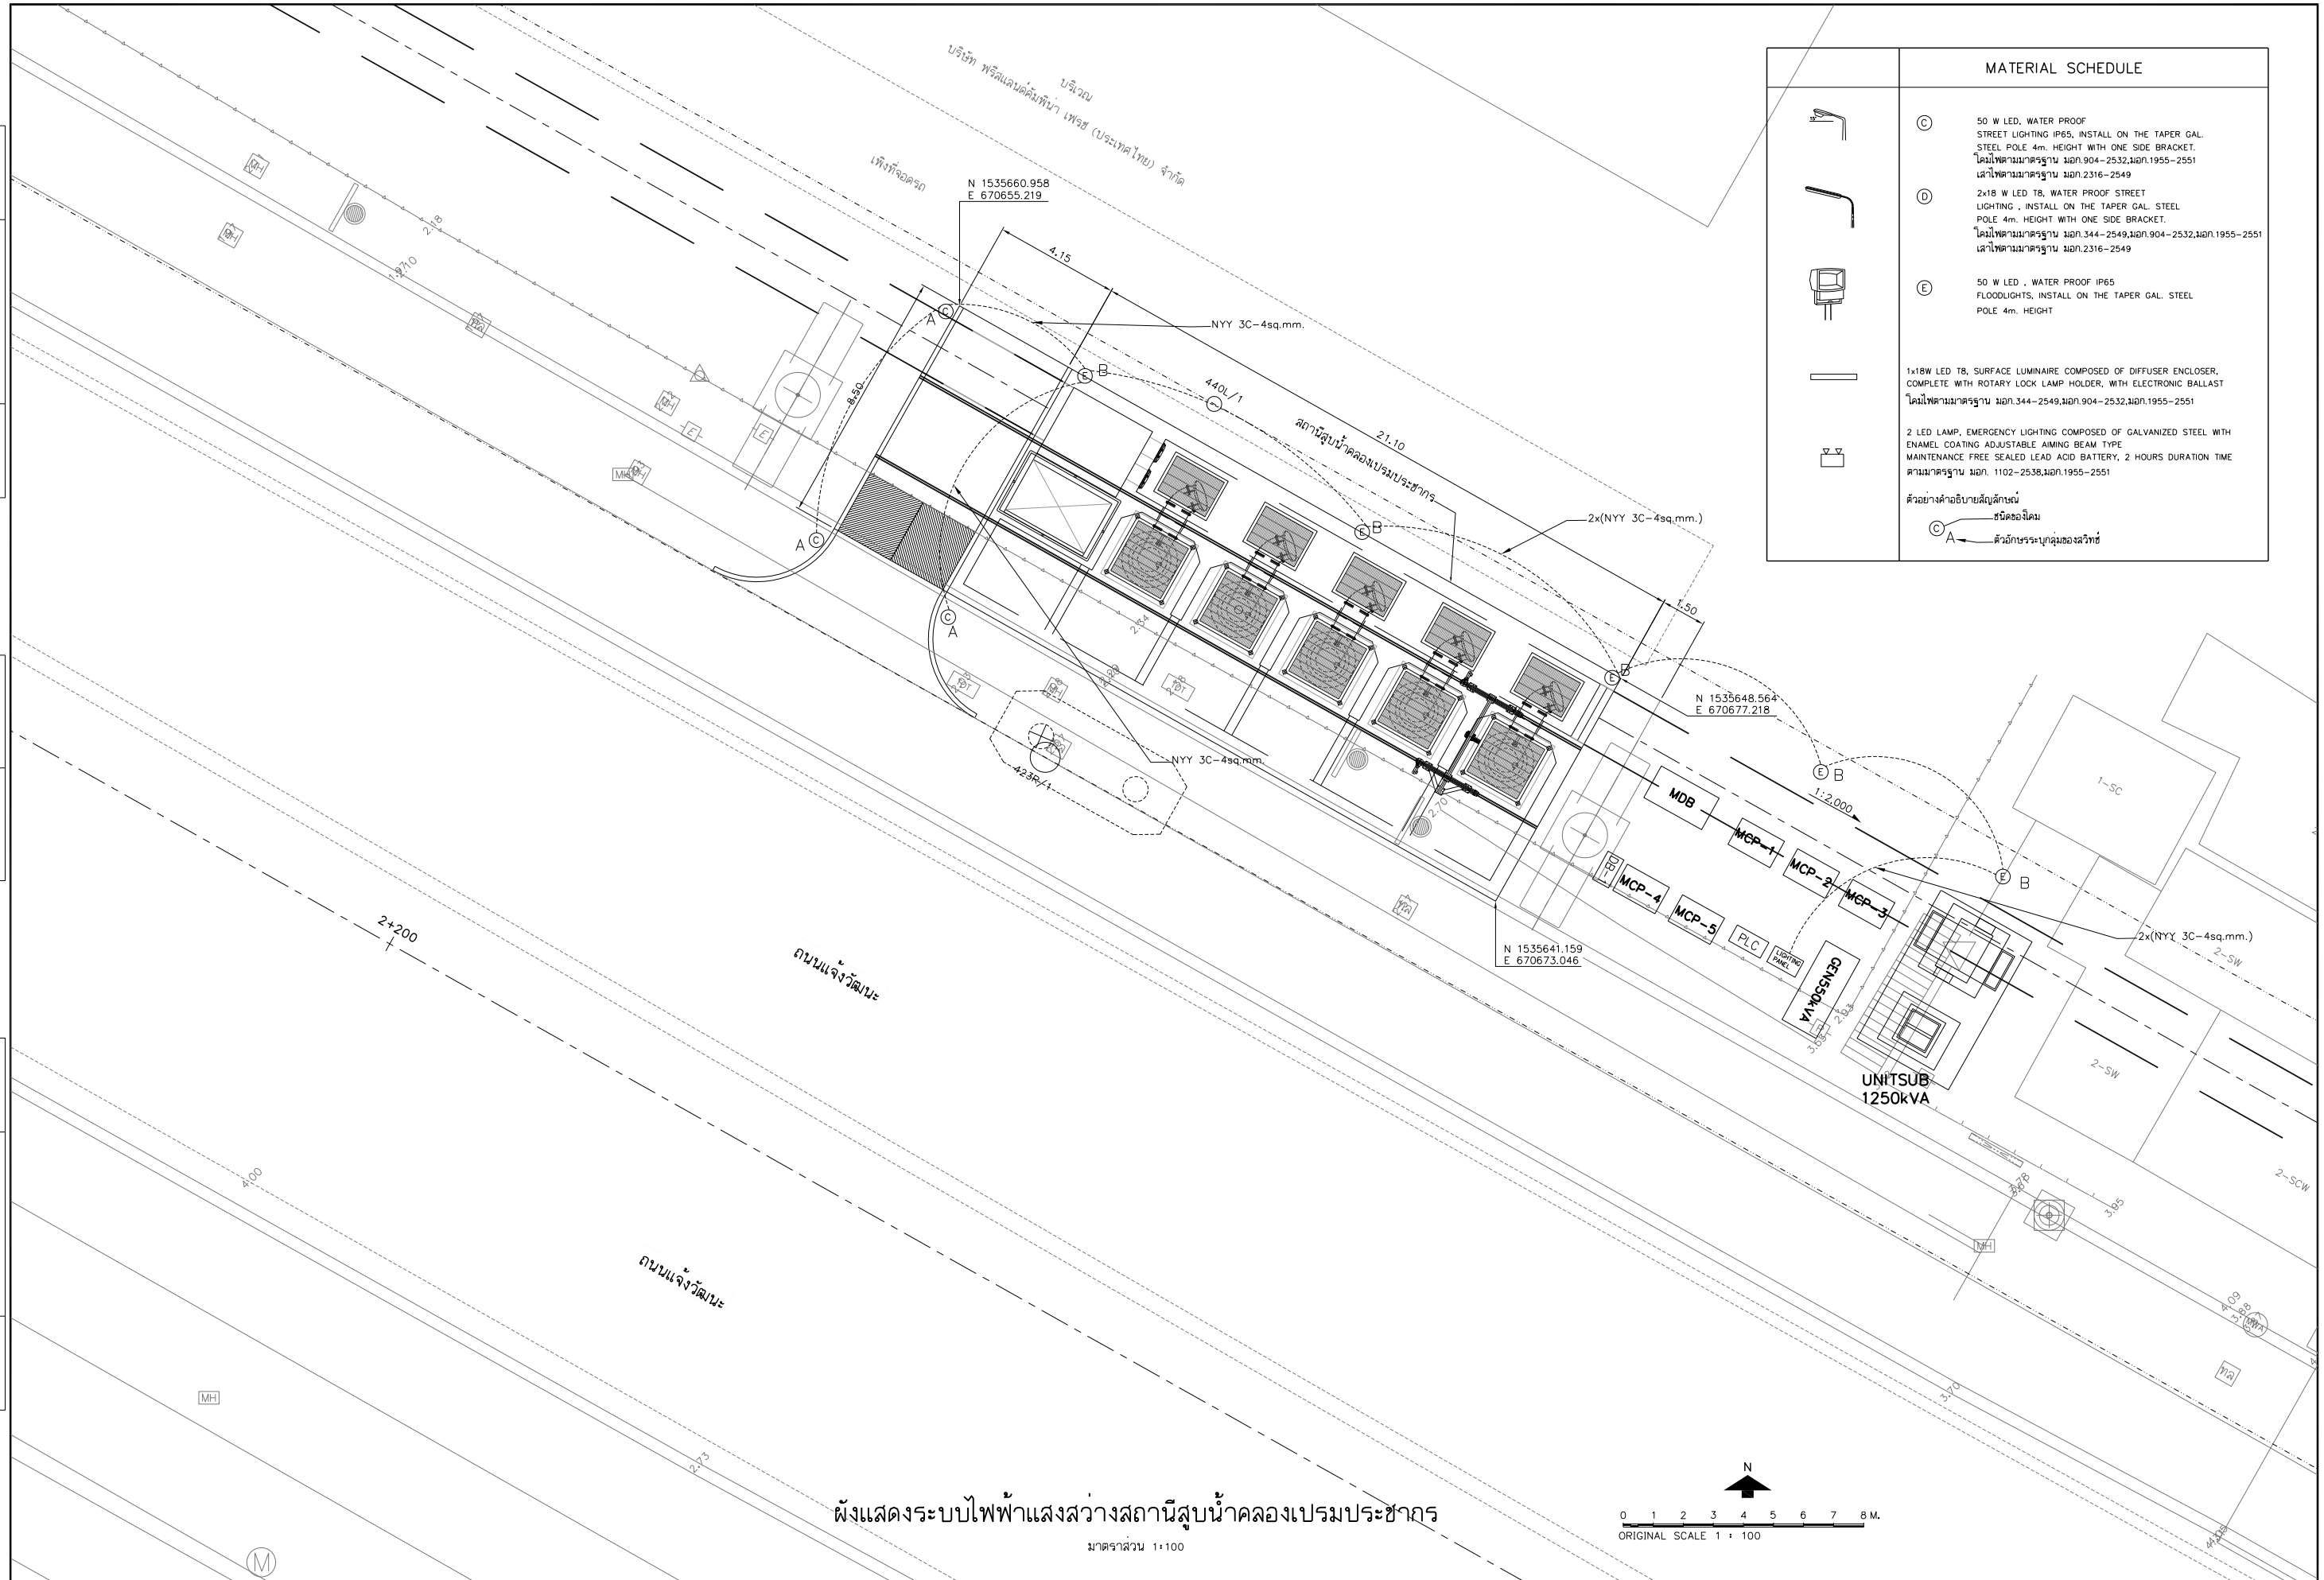

MATERIAL SCHEDULE

Ⓒ	50 W LED, WATER PROOF STREET LIGHTING IP65, INSTALL ON THE TAPER GAL. STEEL POLE 4m. HEIGHT WITH ONE SIDE BRACKET. ใดม์ไฟตามมาตรฐาน มอก.904-2532,มอก.1955-2551 เสาไฟตามมาตรฐาน มอก.2316-2549
Ⓓ	2x18 W LED T8, WATER PROOF STREET LIGHTING , INSTALL ON THE TAPER GAL. STEEL POLE 4m. HEIGHT WITH ONE SIDE BRACKET. ใดม์ไฟตามมาตรฐาน มอก.344-2549,มอก.904-2532,มอก.1955-2551 เสาไฟตามมาตรฐาน มอก.2316-2549
Ⓔ	50 W LED , WATER PROOF IP65 FLOODLIGHTS, INSTALL ON THE TAPER GAL. STEEL POLE 4m. HEIGHT
	1x18W LED T8, SURFACE LUMINAIRE COMPOSED OF DIFFUSER ENCLOSER, COMPLETE WITH ROTARY LOCK LAMP HOLDER, WITH ELECTRONIC BALLAST ใดม์ไฟตามมาตรฐาน มอก.344-2549,มอก.904-2532,มอก.1955-2551
	2 LED LAMP, EMERGENCY LIGHTING COMPOSED OF GALVANIZED STEEL WITH ENAMEL COATING ADJUSTABLE AIMING BEAM TYPE MAINTENANCE FREE SEALED LEAD ACID BATTERY, 2 HOURS DURATION TIME ตามมาตรฐาน มอก. 1102-2538,มอก.1955-2551

ตัวอย่างคำอธิบายสัญลักษณ์

Ⓒ A — ชนิดของโคม / ตัวอักษรระบุกลุ่มของลวิทช์

ผังแสดงระบบไฟฟ้าแสงสว่างสถานีสูบน้ำคลองเปรมประชากร

มาตราส่วน 1:100

REV. NO.	DESCRIPTION	ENGINEER CHECKED	ENGINEER DATE	DOH CHECKED	DOH DATE

KINGDOM OF THAILAND
MINISTRY OF TRANSPORT
DEPARTMENT OF HIGHWAYS

โครงการศึกษาการแก้ไขปัญหาน้ำท่วม
บนทางหลวงหมายเลข 304 (แจ้งวัฒนะ)

ผังแสดงระบบไฟฟ้าแสงสว่างสถานีสูบน้ำคลองเปรมประชากร

บริษัท ทีม คอนซัลติ้ง เอนจิเนียริ่ง แอนด์ แมเนจเมนท์ จำกัด (มหาชน)
บริษัท ดาวฤกษ์ คอมมูนิเคชั่นส์ จำกัด
บริษัท วิศวกรรมธรณีและฐานราก จำกัด

SUBMITTED
BY พลรัชต์ ดงธุม
(PROJECT MANAGER) DATE : DD/MM/YY

CIVIL ENGINEER : อิทธิพล หนุทอง ภย.62474
CIVIL ENGINEER : อลงกต คิริภัทรเศรษฐ์ ภย.65771
CIVIL ENGINEER : สุทธิพงศ์ สกุลดี ภย.22709
MECHANICAL ENGINEER : ธาดา ฤทัยเกียรติกุล ภก.34931
MECHANICAL ENGINEER : พิพนธ์ บริบูรณ์ สก.2293

ARCHITECT : วีโรจน์ ประทุมมาศ ภ-สถ.11908
ELECTRICAL ENGINEER : ณัฐวุฒิ สังสติรี ภพส.14069
ELECTRICAL ENGINEER : วิรัตน์ พริกสุด สพก.5105
DRAWN : อุบล เธจจฤทธิ์
CHECKED: นายธัชวาลย์ วรรณไกรีโรจน์ สย.7934

JUL 2018
SCALE 1:100
CWT-PS3-12
SHEET No. 202

DESIGN / DRAFT / CHECKED

FIELD BOOK NO. — PROFILE / ALIGNMENT

SURVEY / DRAWN / CHECKED

P04589/Suttipong R./25-07-61/CWT-PS3-11-22.DWG [CWT-PS3-12]