


DESIGN		/	/
DRAFT		/	/
CHECKED		/	/

FIELD BOOK NO.	
PROFILE	ALIGNMENT

SURVEY		/	/
DRAWN		/	/
CHECKED		/	/

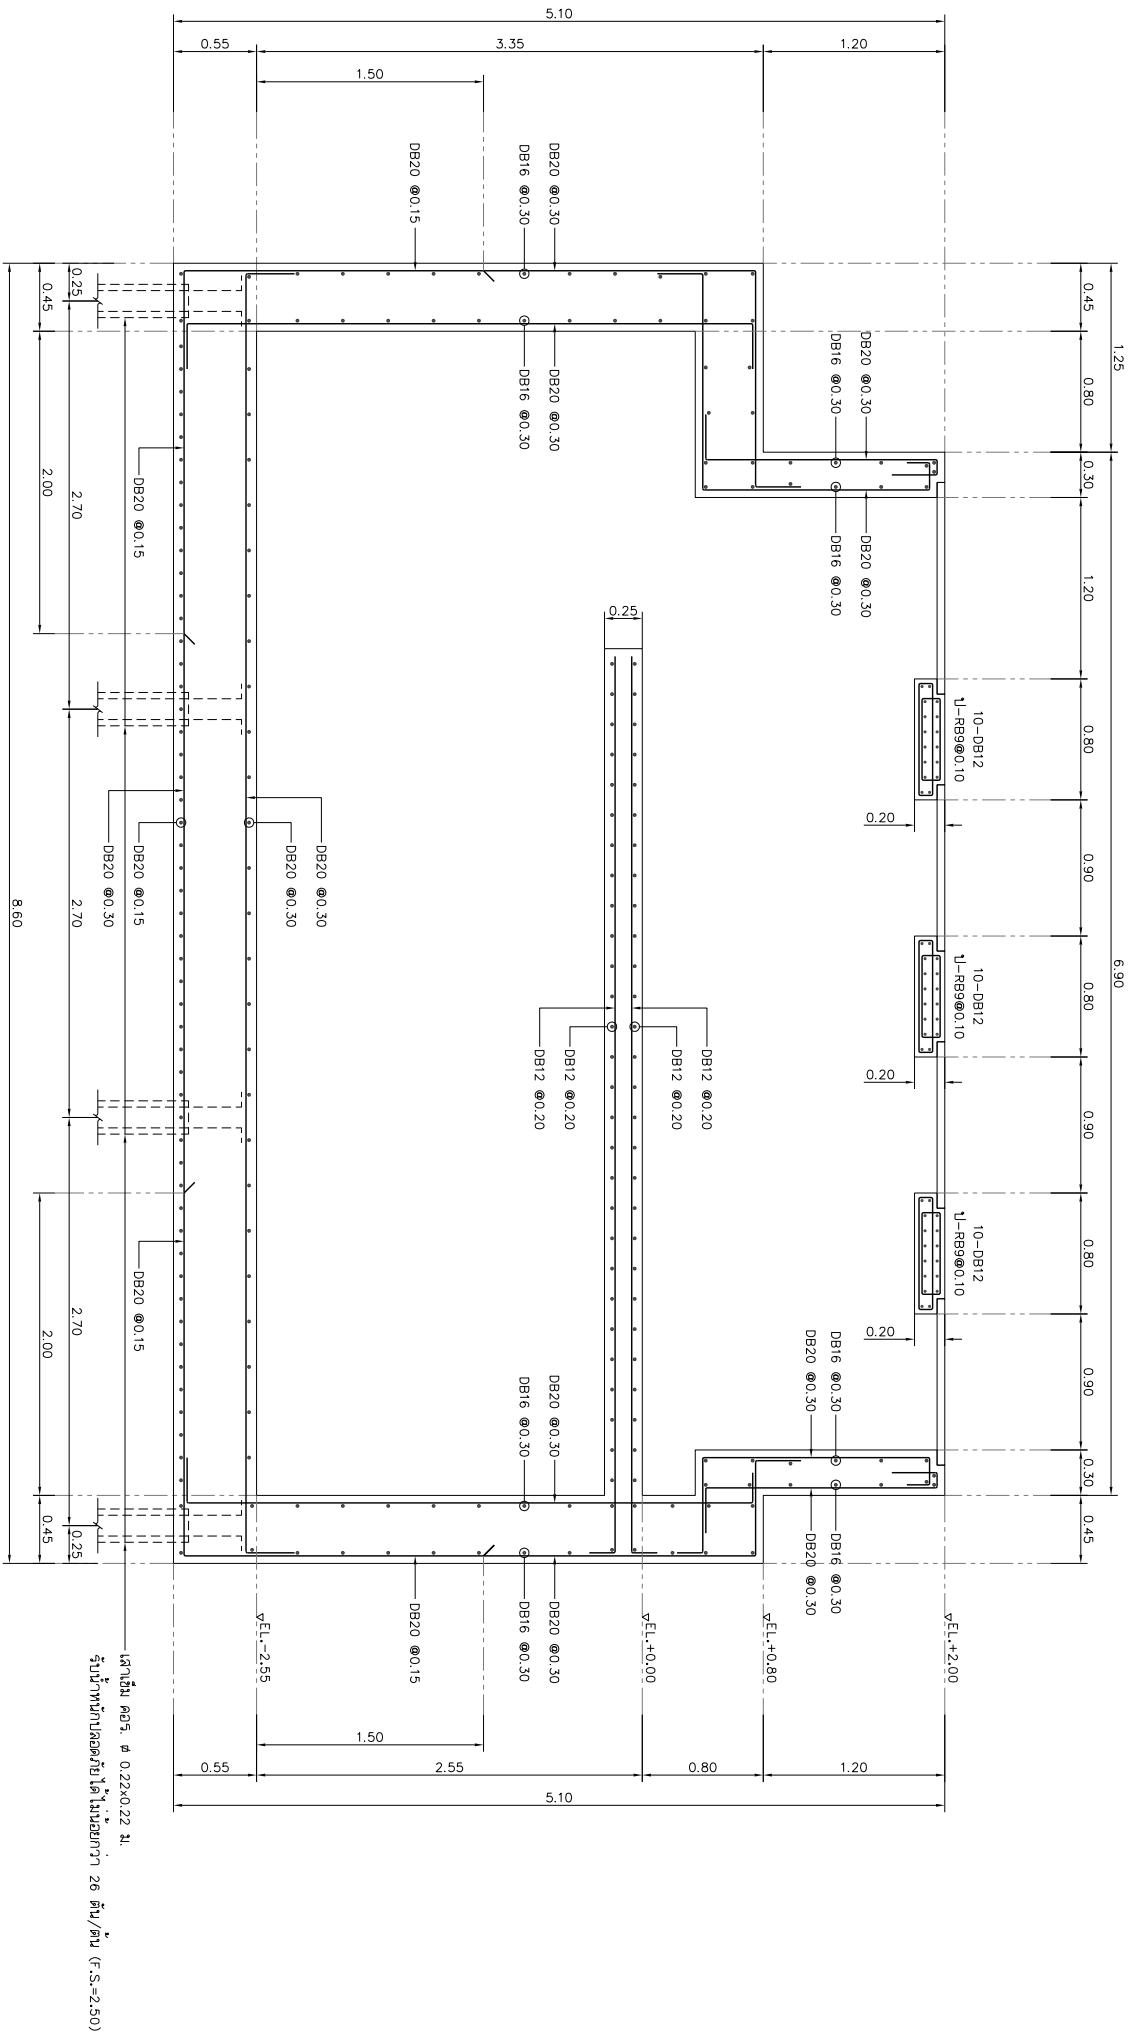

รูปตัด ก-ก  
ขนาดส่วน 1:25

REV. NO.	DESCRIPTION	ENGINEER	DATE	CHECKED	DATE

**KINGDOM OF THAILAND**  
MINISTRY OF TRANSPORT  
DEPARTMENT OF HIGHWAYS

โครงการศึกษาการแก้ไขปัญหาทางน้ำข้าม  
น่านน้ำทางหลวงหมายเลข 304 (จังหวัดยะลา)  
แบบแปลนโครงสร้างเสริมเหล็กรูปตัด ก-ก

**TEAM**  
บริษัท ทีม คอนซัลติ้ง เঞ্জินเนียริ่ง  
แอนด์ สถาปัตย์ จำกัด (มหาชน)  
บริษัท สถาปัตย์ คอนกรีตเสริมเหล็ก จำกัด  
บริษัท วิศวกรที่ปรึกษาและรับเหมาจาก จำกัด

SUBMITTED  
BY: วิศวกร ชัยชนะ  
PROJECT MANAGER DATE: 00/MM/YY

CIVIL ENGINEER : อธิวัฒน์ พุ่มงาม ฐป.๕๒๔๖๖  
CIVIL ENGINEER : อธิวัฒน์ พุ่มงาม ฐป.๕๒๕๖๖  
MECHANICAL ENGINEER : อธิวัฒน์ พุ่มงาม ฐป.๕๒๕๖๖

ARCHITECT : ธีรวัฒน์ ประทุมทอง ฐป.๘๑๑๑๑๑๑  
ELECTRICAL ENGINEER : อธิวัฒน์ พุ่มงาม ฐป.๕๒๕๖๖  
ELECTRICAL ENGINEER : อธิวัฒน์ พุ่มงาม ฐป.๕๒๕๖๖  
DRAWN : อธิวัฒน์ พุ่มงาม ฐป.๕๒๕๖๖

JUL 2018  
SCALE 1:25  
SHEET No. 217