


DESIGN	/	/
DRAFT	/	/
CHECKED	/	/

FIELD BOOK NO.	
PROFILE	ALIGNMENT

SURVEY	/	/
DRAWN	/	/
CHECKED	/	/

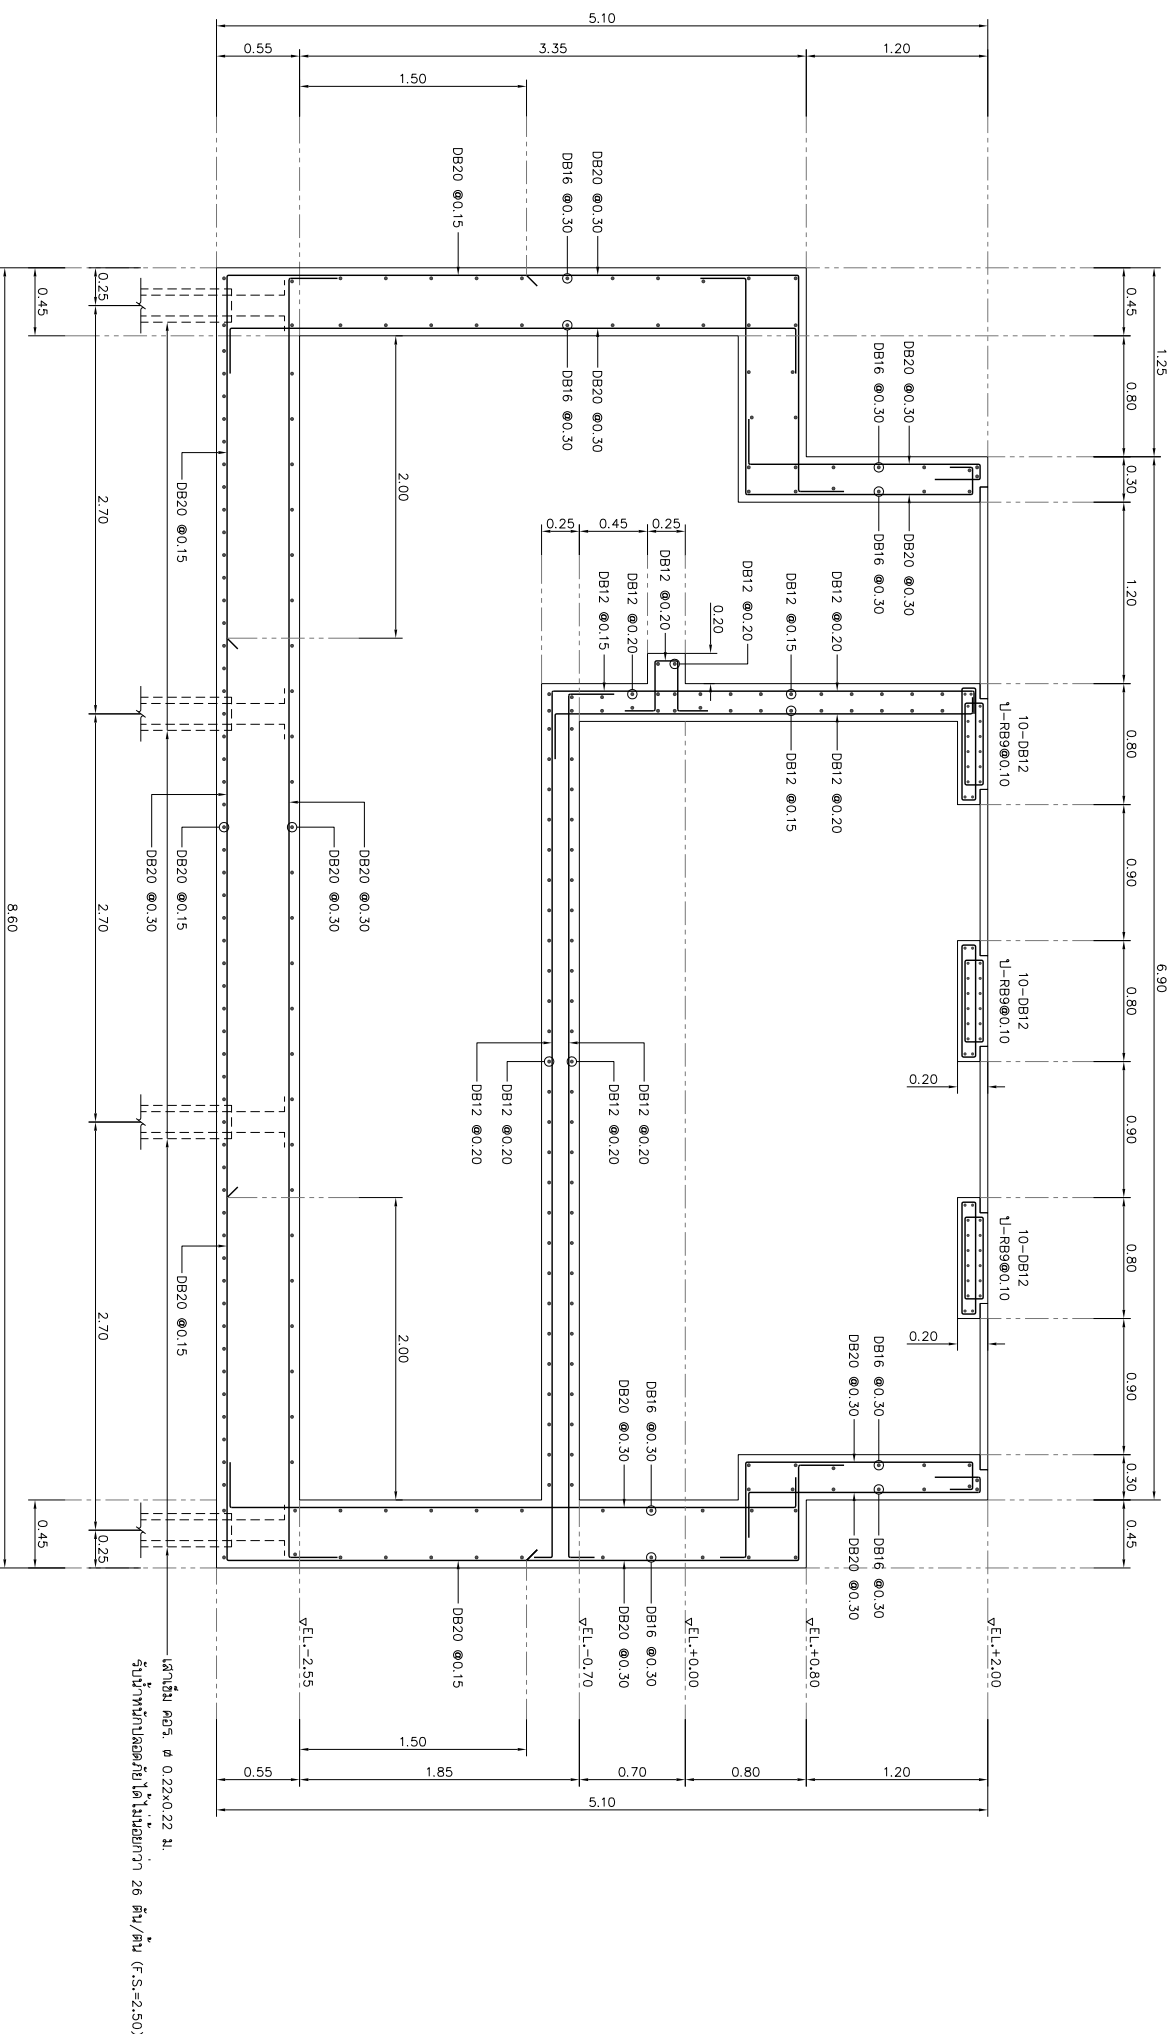

รูปตัด ข-ข
ขนาดจริง 1:25

เสาเข็ม คมร. # 0.22x0.22 ม.
รับน้ำหนักบรรทุกได้ไม่น้อยกว่า 26 ตัน/เสา (F.S.=2.50)

REV. NO.	DESCRIPTION	ENGINEER	DATE	CHECKED	DATE

KINGDOM OF THAILAND
MINISTRY OF TRANSPORT
DEPARTMENT OF HIGHWAYS

โครงการศึกษาความเป็นไปได้ทางด้าน
นิตยสารทางหลวงหมายเลข 304 (จังหวัดยะลา)
แบบแปลนอาคารสำนักงาน 2-2

บริษัท ที.ที.ที. คอนกรีตเสริมเหล็ก จำกัด
เลขที่ 100 หมู่ 10 ตำบลบ้านใหม่ อำเภอเมือง จังหวัด
ยะลา

SUBMITTED BY
นายสุวิทย์ สุขุม
PROJECT MANAGER DATE: DD/MM/YY

CIVIL ENGINEER : อภิสิทธิ์ พงษ์พานิช 2652474
MECHANICAL ENGINEER : อภิสิทธิ์ พงษ์พานิช 2652474

ARCHITECT : บริษัท ประจักษ์ศิลปาคม จำกัด 11-80111008
ELECTRICAL ENGINEER : อภิสิทธิ์ พงษ์พานิช 2652474

JUL 2018 SCALE 1:25
CWT-P54-06 SHEET No. 218