



DESIGN	/	/
DRAFT	/	/
CHECKED	/	/

FIELD BOOK NO.	
PROFILE	ALIGNMENT


SURVEY	/	/
DRAWN	/	/
CHECKED	/	/

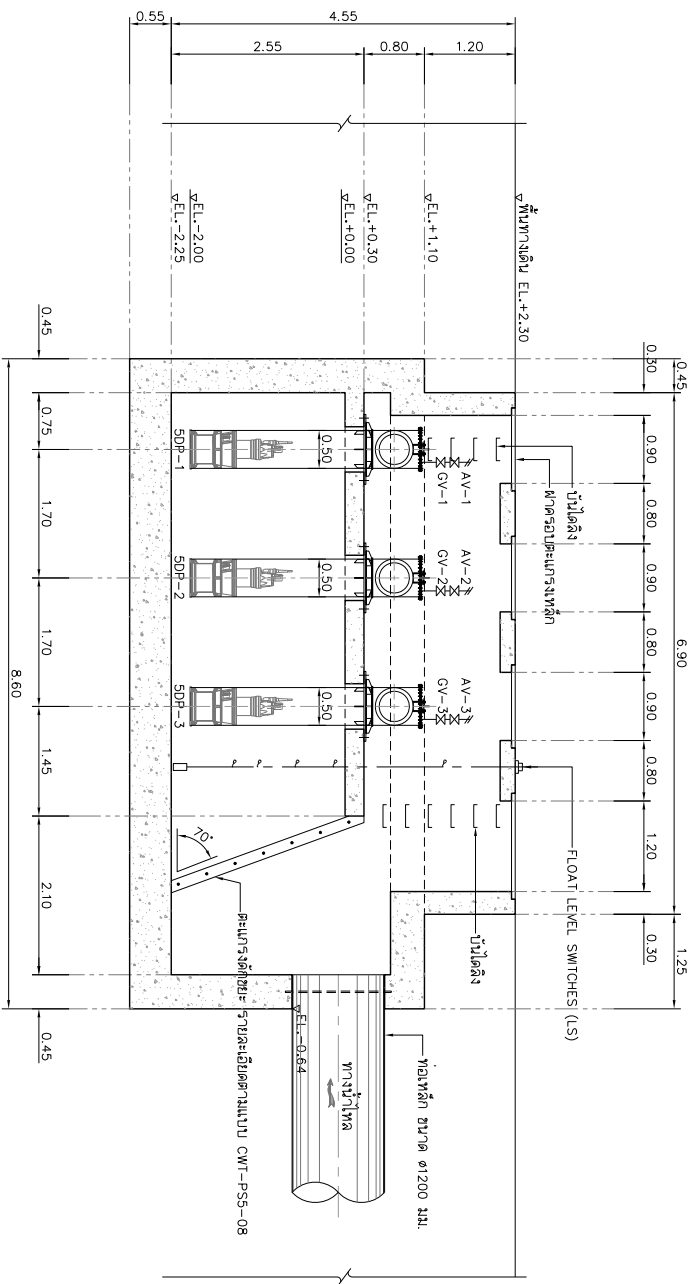


รูปตัด ก-ก
ขนาดกระดาษ 1:50

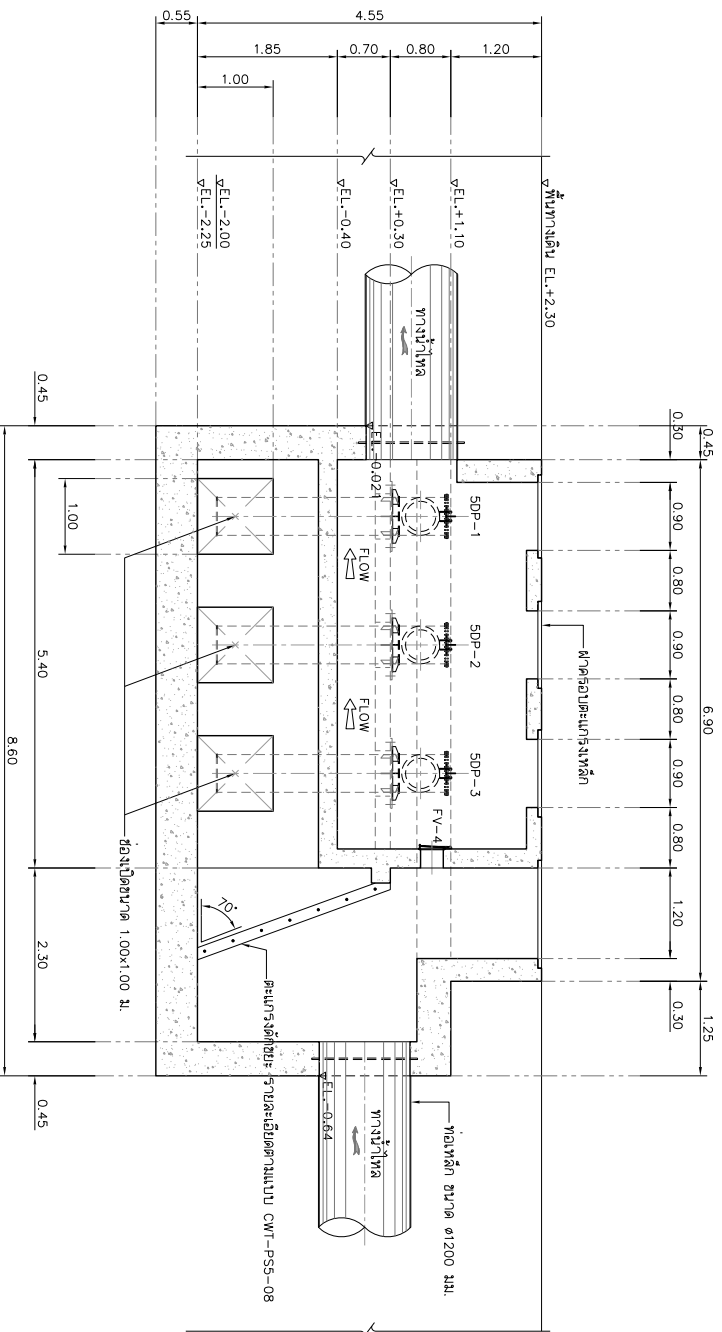

รูปตัด ข-ข
ขนาดกระดาษ 1:50

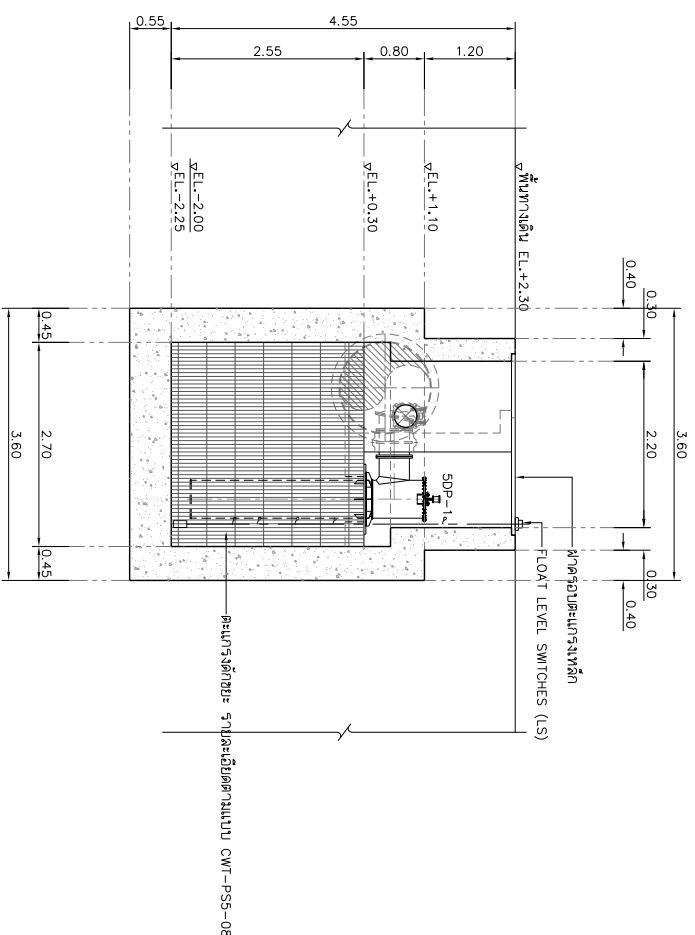

รูปตัด ค-ค
ขนาดกระดาษ 1:50

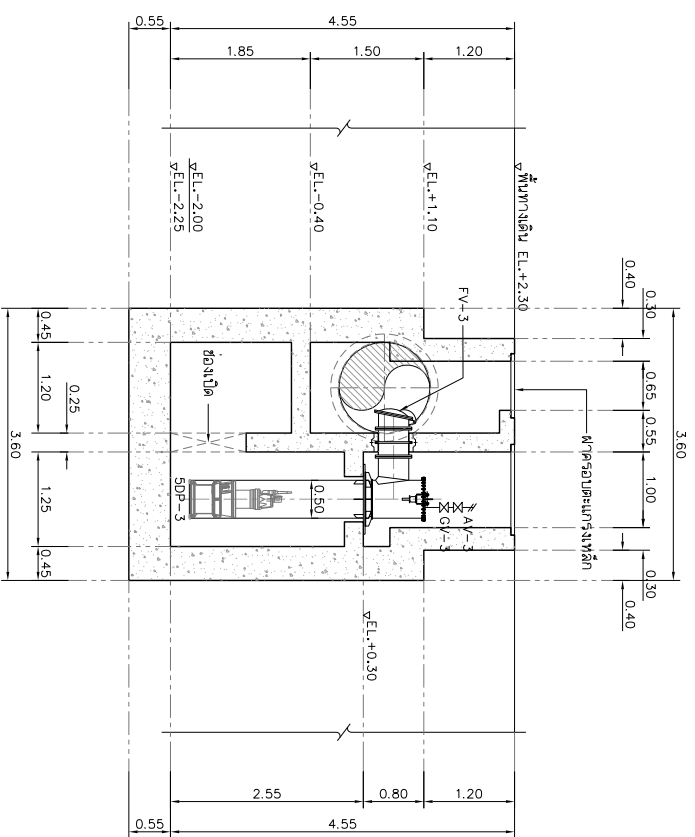

รูปตัด ๓-๓
ขนาดกระดาษ 1:50

REV. NO.	DESCRIPTION	ENGINEER	CHECKED	DATE	DOH	CHECKED	DATE

KINGDOM OF THAILAND
MINISTRY OF TRANSPORT
DEPARTMENT OF HIGHWAYS

โครงการศึกษาการแก้ไขปัญหาน้ำท่วม
นทางหลวงหมายเลข 304 (จังหวัดยะลา)
แบบแสดงรูปตัด ก-ก, รูปตัด ข-ข, รูปตัด ค-ค, รูปตัด ๓-๓

บริษัท ทีเอ็มพี จำกัด
บริษัท ทีเอ็มพี จำกัด
บริษัท ทีเอ็มพี จำกัด

SUBMITTED BY:
PROJECT MANAGER DATE: DD/MM/YY

CIVIL ENGINEER :
MECHANICAL ENGINEER :
ELECTRICAL ENGINEER :

ARCHITECT :
ELECTRICAL ENGINEER :
DRAWN :
CHECKED :

JUL 2018
SCALE 1:50
SHEET No. 235