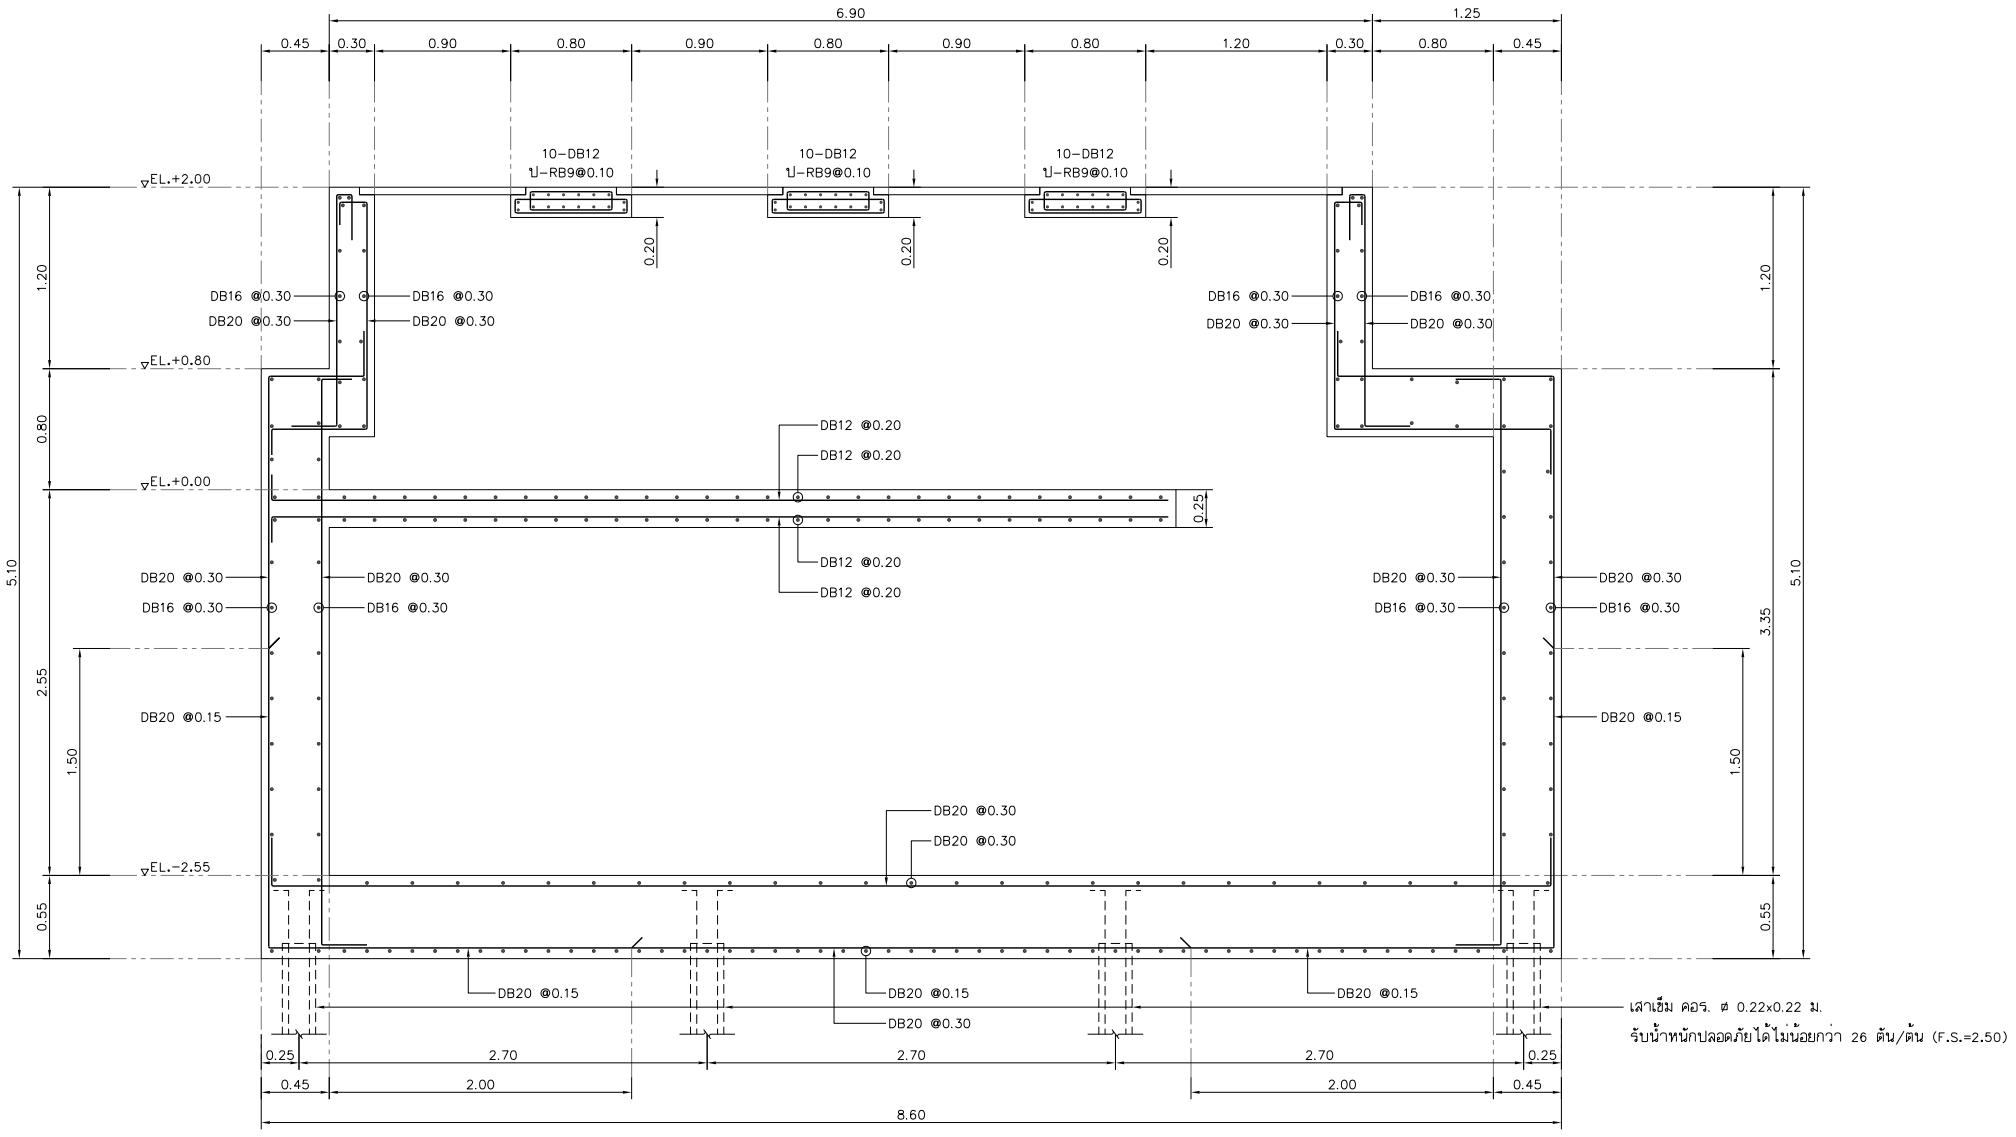

รูปตัด ก-ก

มาตราส่วน 1:25

REV. NO.	DESCRIPTION	ENGINEER CHECKED	ENGINEER DATE	DOH CHECKED	DOH DATE

KINGDOM OF THAILAND
MINISTRY OF TRANSPORT
DEPARTMENT OF HIGHWAYS

โครงการศึกษาการแก้ไขปัญหาน้ำท่วม
บนทางหลวงหมายเลข 304 (แจ้งวัฒนะ)

แบบแสดงการเสริมเหล็กรูปตัด ก-ก

TEAM GROUP บริษัท ทีม คอนซัลติ้ง เอนจิเนียริ่ง แอนด์ แมเนจเมนท์ จำกัด (มหาชน)
บริษัท ดาวฤกษ์ คอมมูนิเคชันส์ จำกัด
GEE บริษัท วิศวกรรมธรณีและฐานราก จำกัด

SUBMITTED
BY _____
พลรัชต์ คงชุ่ม
(PROJECT MANAGER) DATE : DD/MM/YY

CIVIL ENGINEER : อิทธิพล หนูทอง ภย.62474
CIVIL ENGINEER : อลงกต คิริภัทรเศรษฐ์ ภย.65771
CIVIL ENGINEER : ลูกธิพงศ์ สกุลดี ภย.22709
MECHANICAL ENGINEER : ธาดา ลูทัยเกียรติกุล ภก.34931
MECHANICAL ENGINEER : นิพนธ์ บริบูรณ์ สก.2293

ARCHITECT : วีโรจน์ ประทุมมาศ ภ-สถ.11908
ELECTRICAL ENGINEER : ณัฐวุฒิ สังข์ดิรี ภพล.14069
ELECTRICAL ENGINEER : วิรัตน์ พริกลุด สพก.5105
DRAWN : อุบล เธจรฑาธี
CHECKED : นายธีชวาล์ วรรณนักรีโรจน์ สย.7934

JUL 2018
SCALE 1:25
CWT-PS5-05
SHEET No. 237

FIELD BOOK NO. / PROFILE / ALIGNMENT

DESIGN / DRAFT / CHECKED

SURVEY / DRAWN / CHECKED

P04589/Suttipong R./25-07-61/CWT-PS5-01-07.DWG [CWT-PS5-05]