



DESIGN	/	/	/
DRAFT	/	/	/
CHECKED	/	/	/

FIELD BOOK NO.	
PROFILE	ALIGNMENT

SURVEY	/	/	/
DRAWN	/	/	/
CHECKED	/	/	/

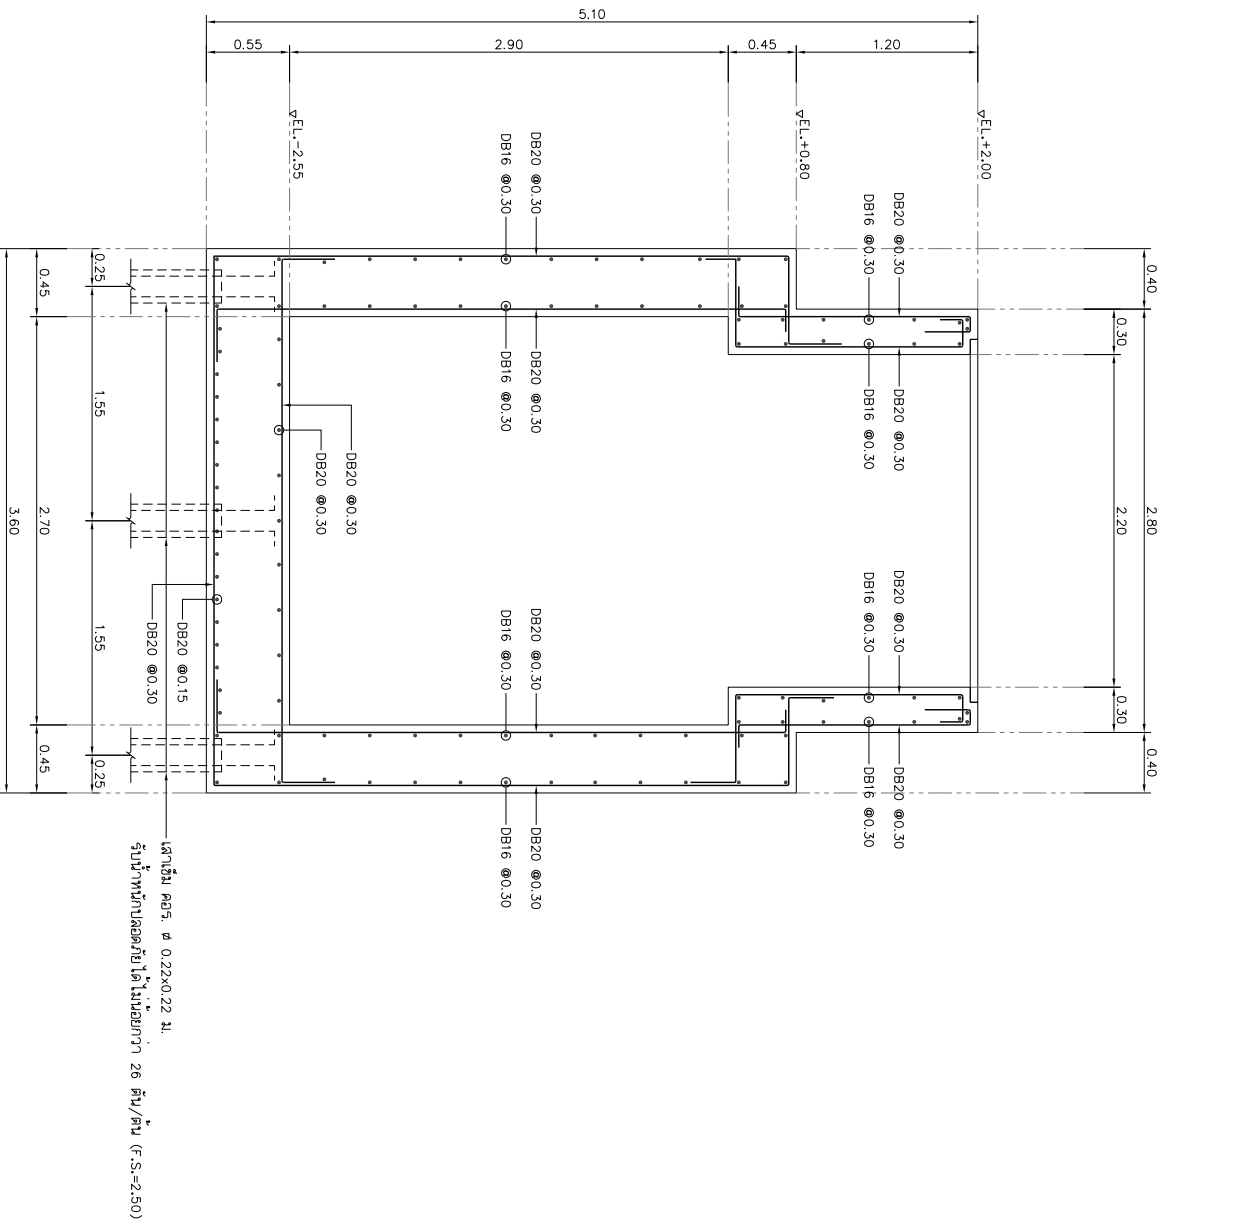

รูปตัด ค-ค  
ขนาดจนวน 1:25

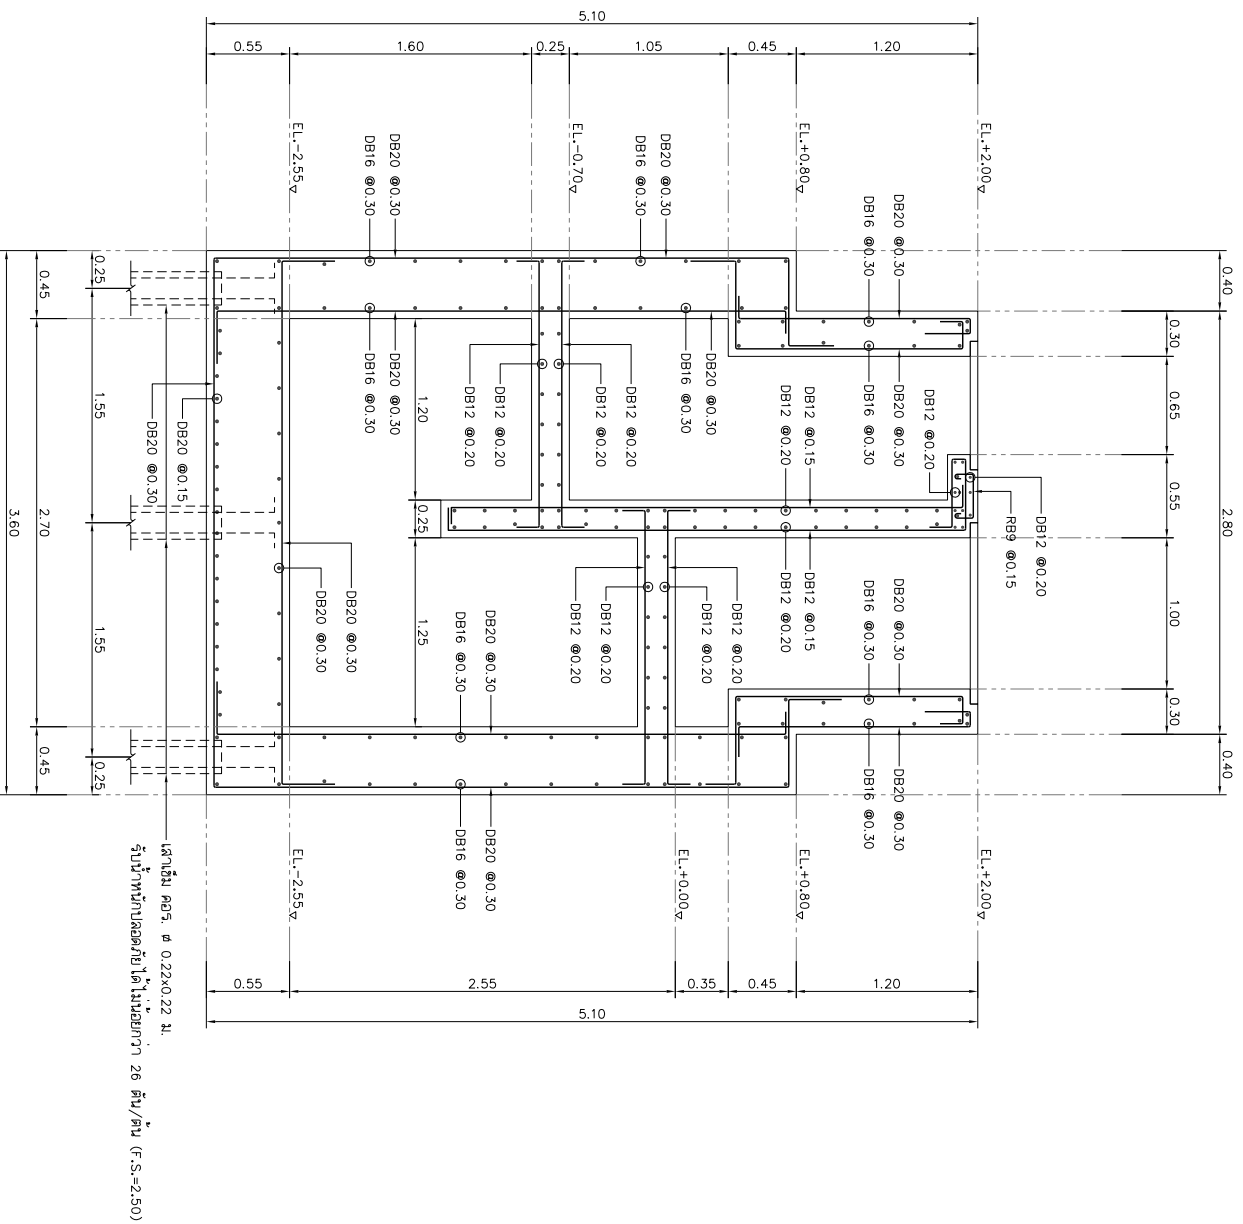

รูปตัด ง-ง  
ขนาดจนวน 1:25

REV. NO.	DESCRIPTION	ENGINEER	CHECKED	DATE

KINGDOM OF THAILAND  
MINISTRY OF TRANSPORT  
DEPARTMENT OF HIGHWAYS

โครงการศึกษาการแก้ไขปัญหาทางหลวง  
นทางหลวงหมายเลข 304 (จังหวัดยะลา)  
แผนผังการวางผังพื้นที่รูปตัด ค-ค, รูปตัด ง-ง

บริษัท ทีม คอนซัลติ้ง เอนจิเนียริ่ง  
แอนด์ แมเนจเม้นท์ จำกัด (มหาชน)  
บริษัท คอนซัลติ้ง คอนสตรัคชั่น จำกัด  
บริษัท วิศวกรที่ปรึกษาและรับงานจาก จำกัด

SUBMITTED  
BY: วิศวกร ชุมน  
PROJECT MANAGER DATE: DD/MM/YY

CIVIL ENGINEER : อธิวัฒน์ พุฒบาล 7852474  
ELECTRICAL ENGINEER : อธิวัฒน์ พุฒบาล 7852474  
MECHANICAL ENGINEER : อธิวัฒน์ พุฒบาล 7852474

JUL 2018  
SCALE 1:25  
SHEET No. 239